


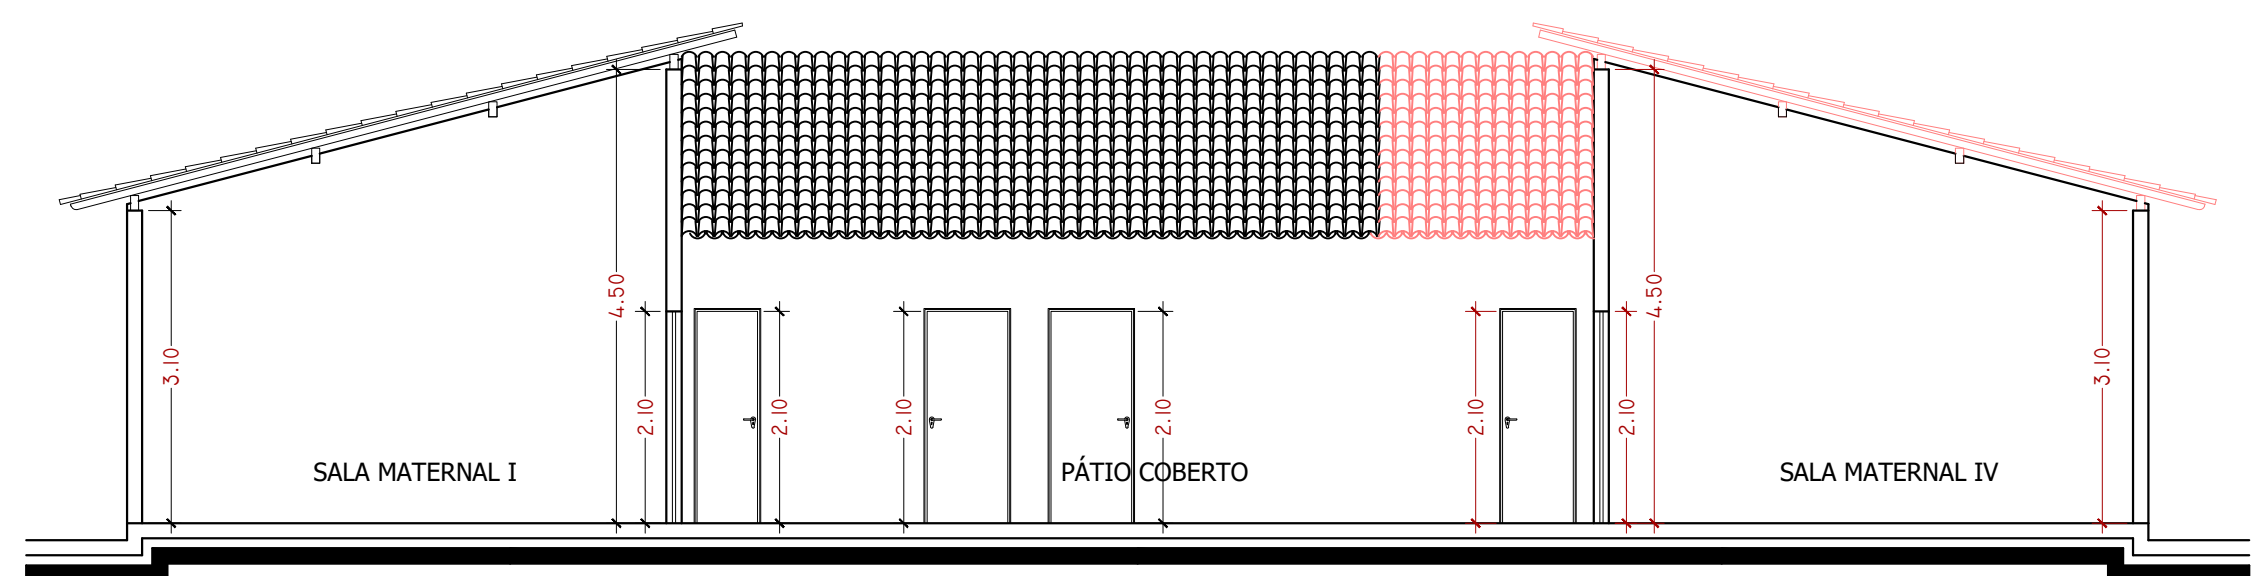


CORTE A-B
ESC 1:75

LEGENDA


- A DEMOLIR
- A CONSTRUIR
- EXISTENTE

QUADRO DE ÁREAS

ÁREA DO TERRENO: 1.353,90 m²
ÁREA CONSTRUÍDA EXISTENTE: 625,20 m²
NOVA ÁREA CONSTRUÍDA: 801,43 m²
ÁREA LIVRE FINAL: 552,47 m²

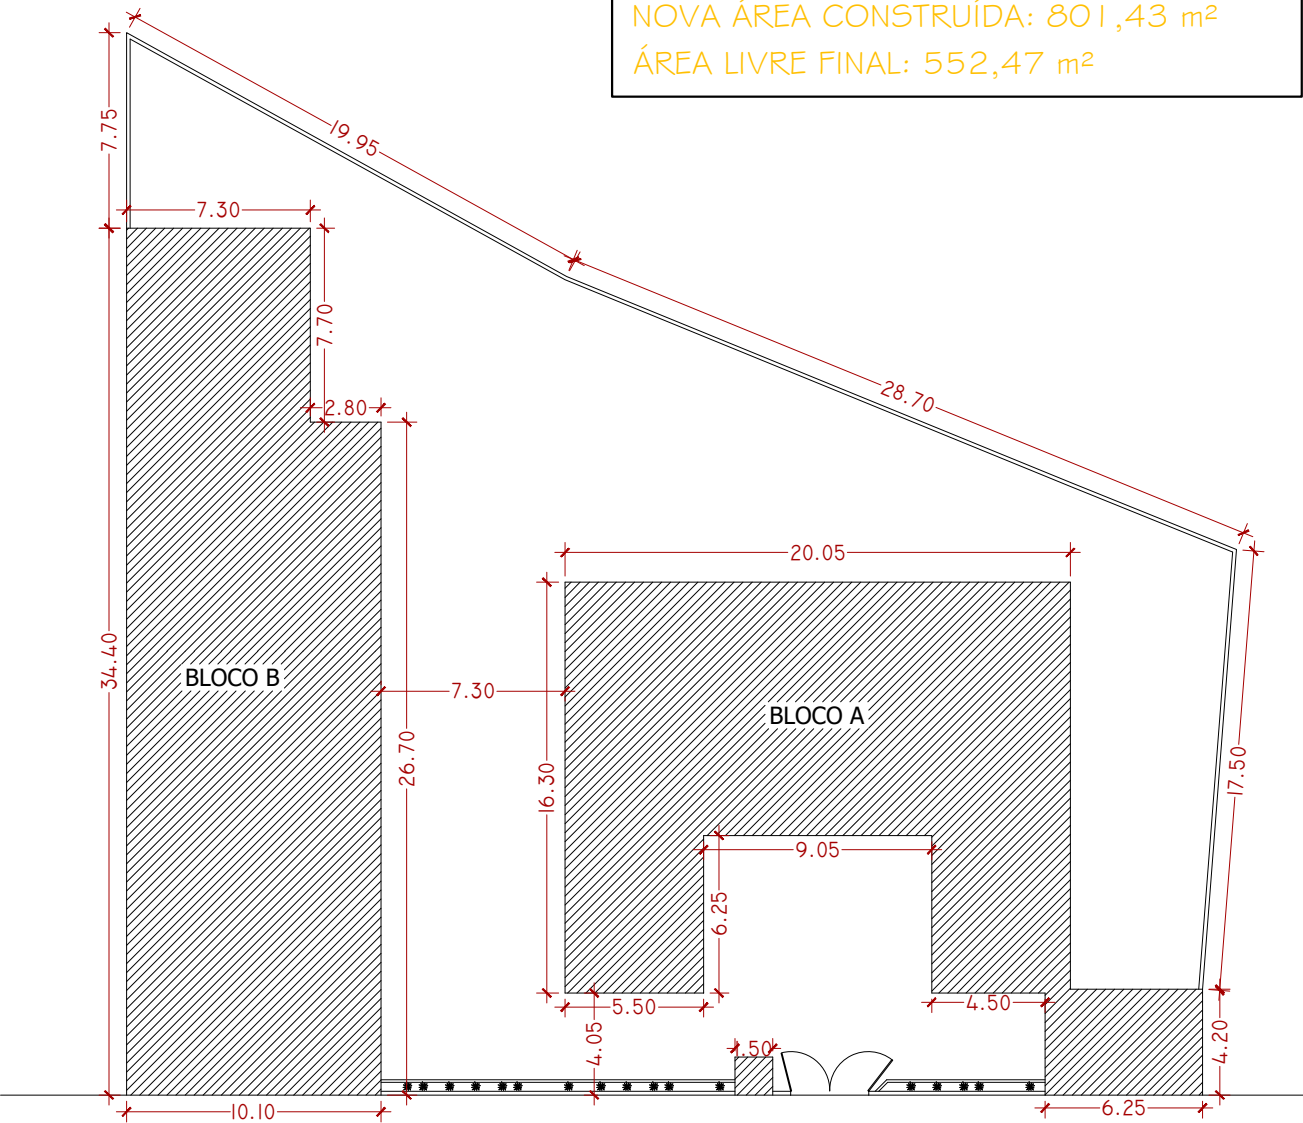

PLANTA DE SITUAÇÃO
ESC 1:300

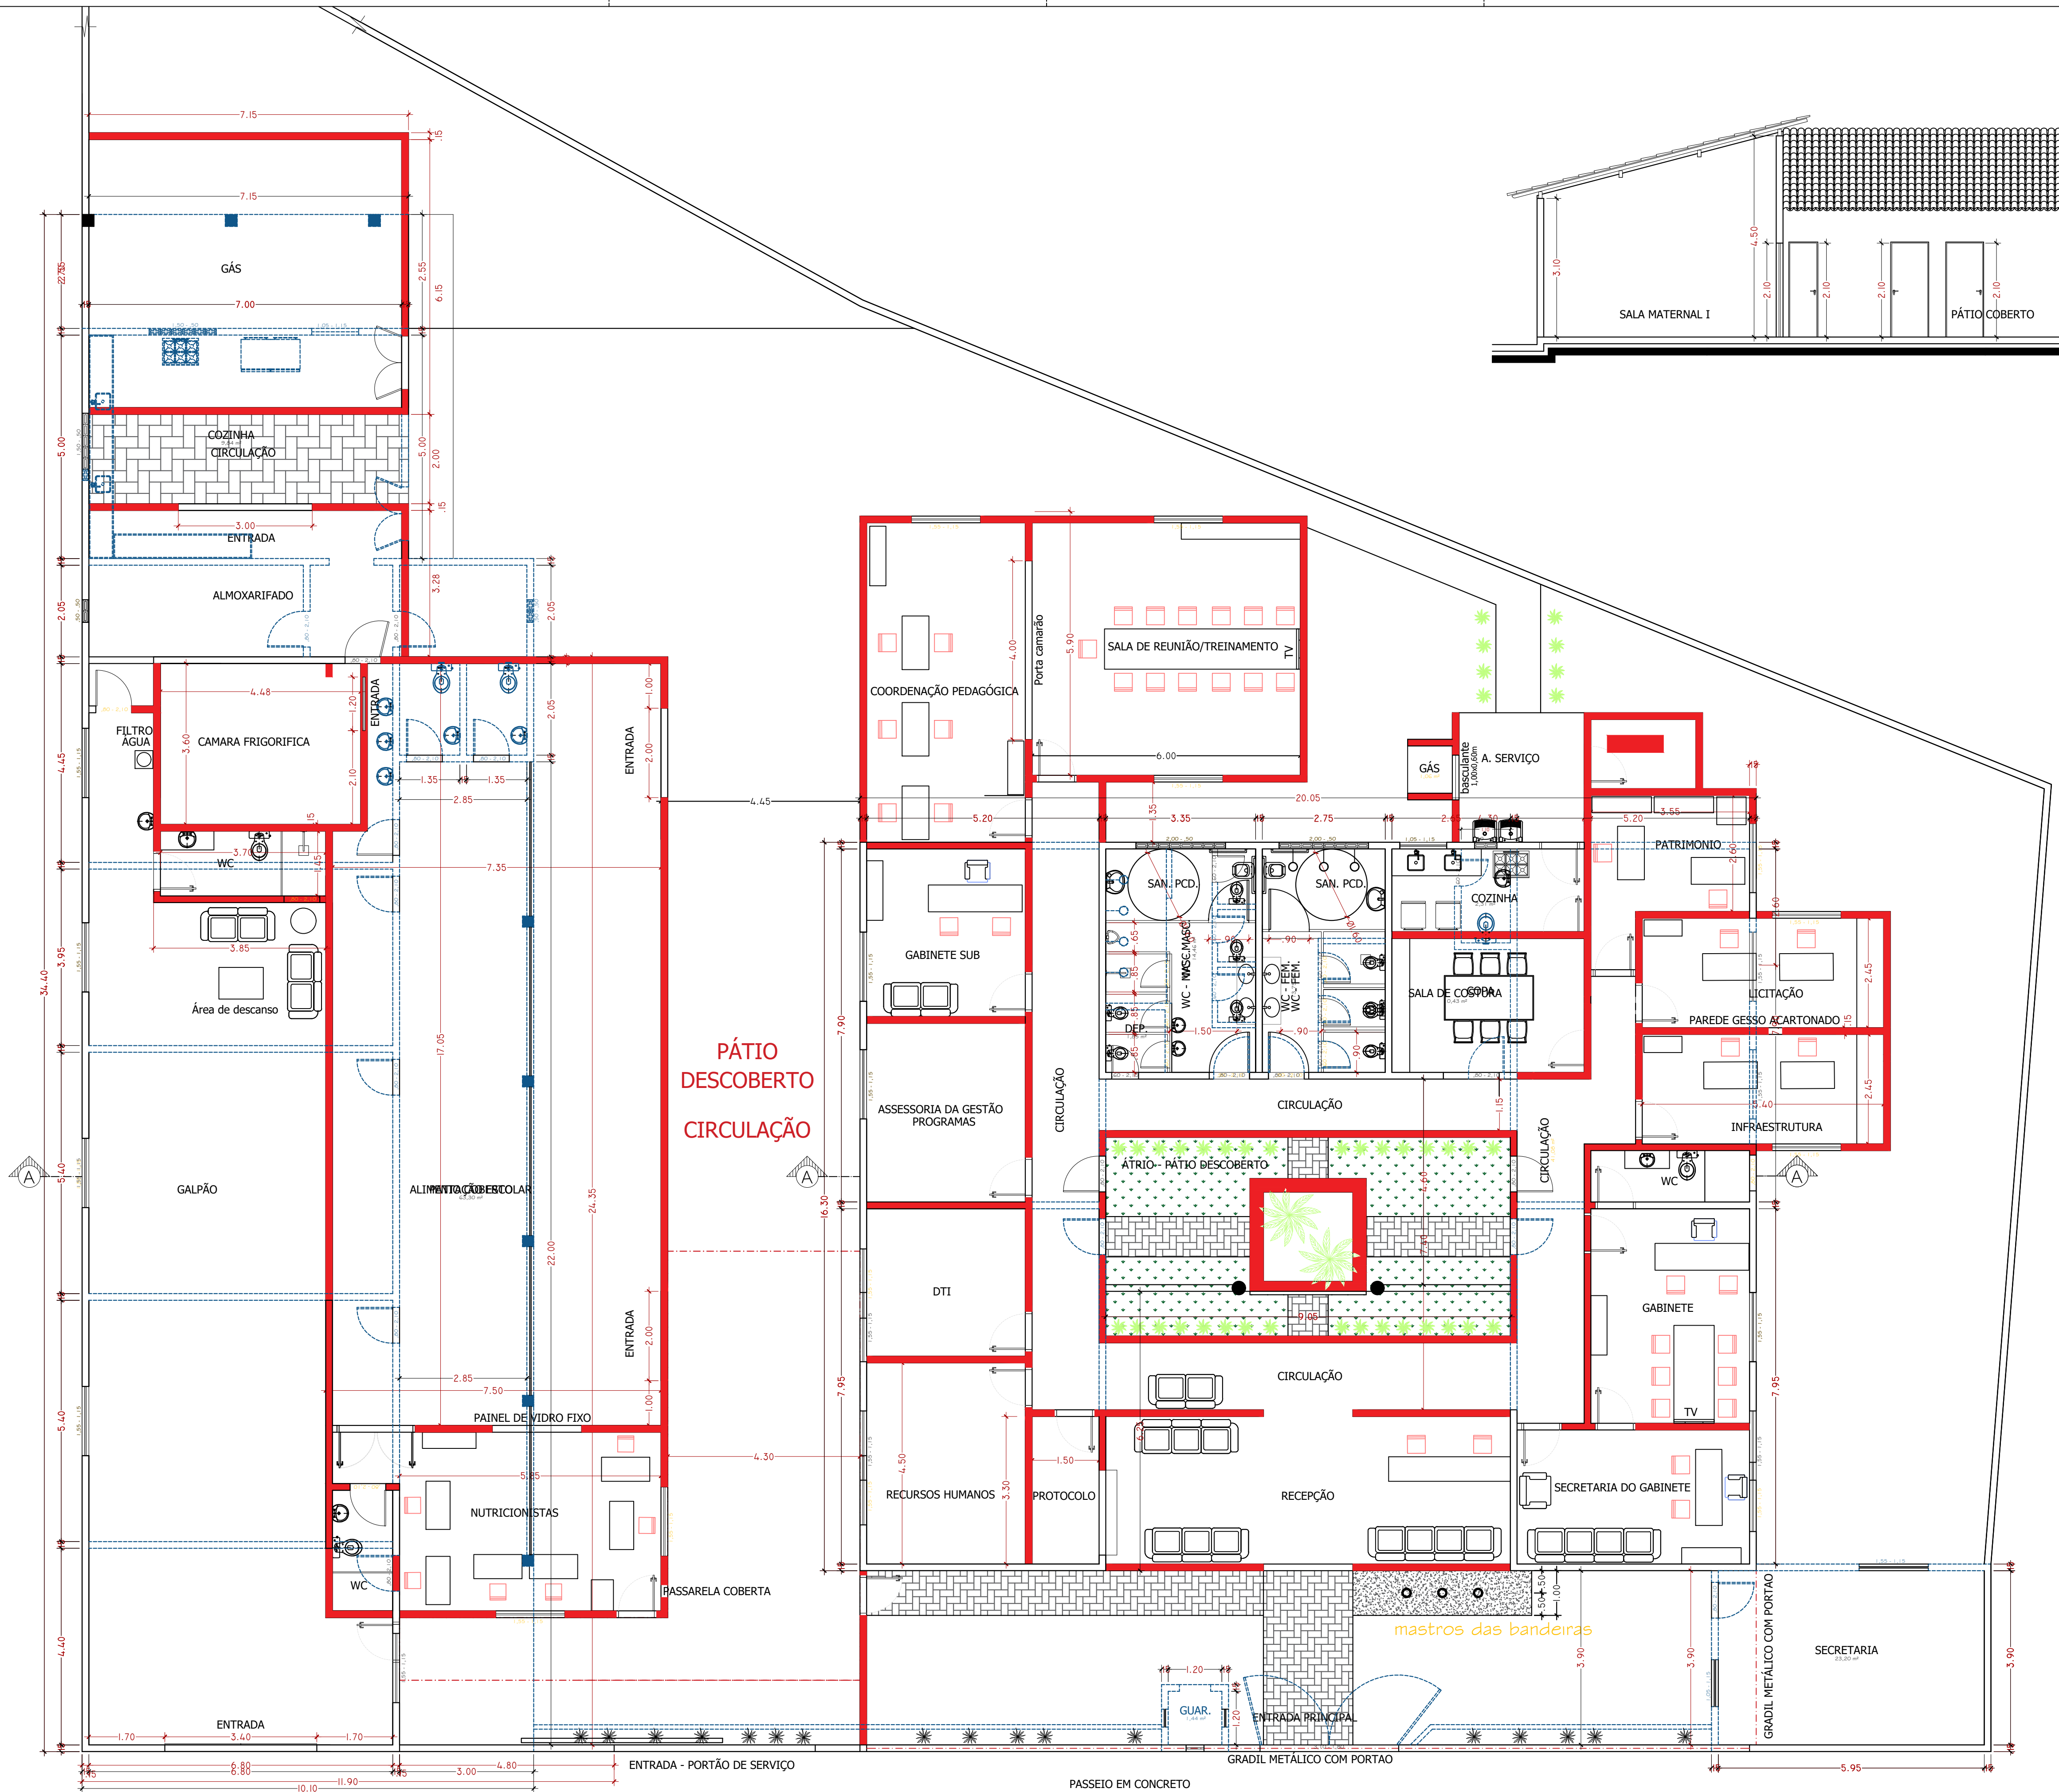

PLANTA CONSTRUÇÃO E DEMOLIÇÃO
SEDE SECRETARIA DE EDUCAÇÃO
ESC.: 1/75