



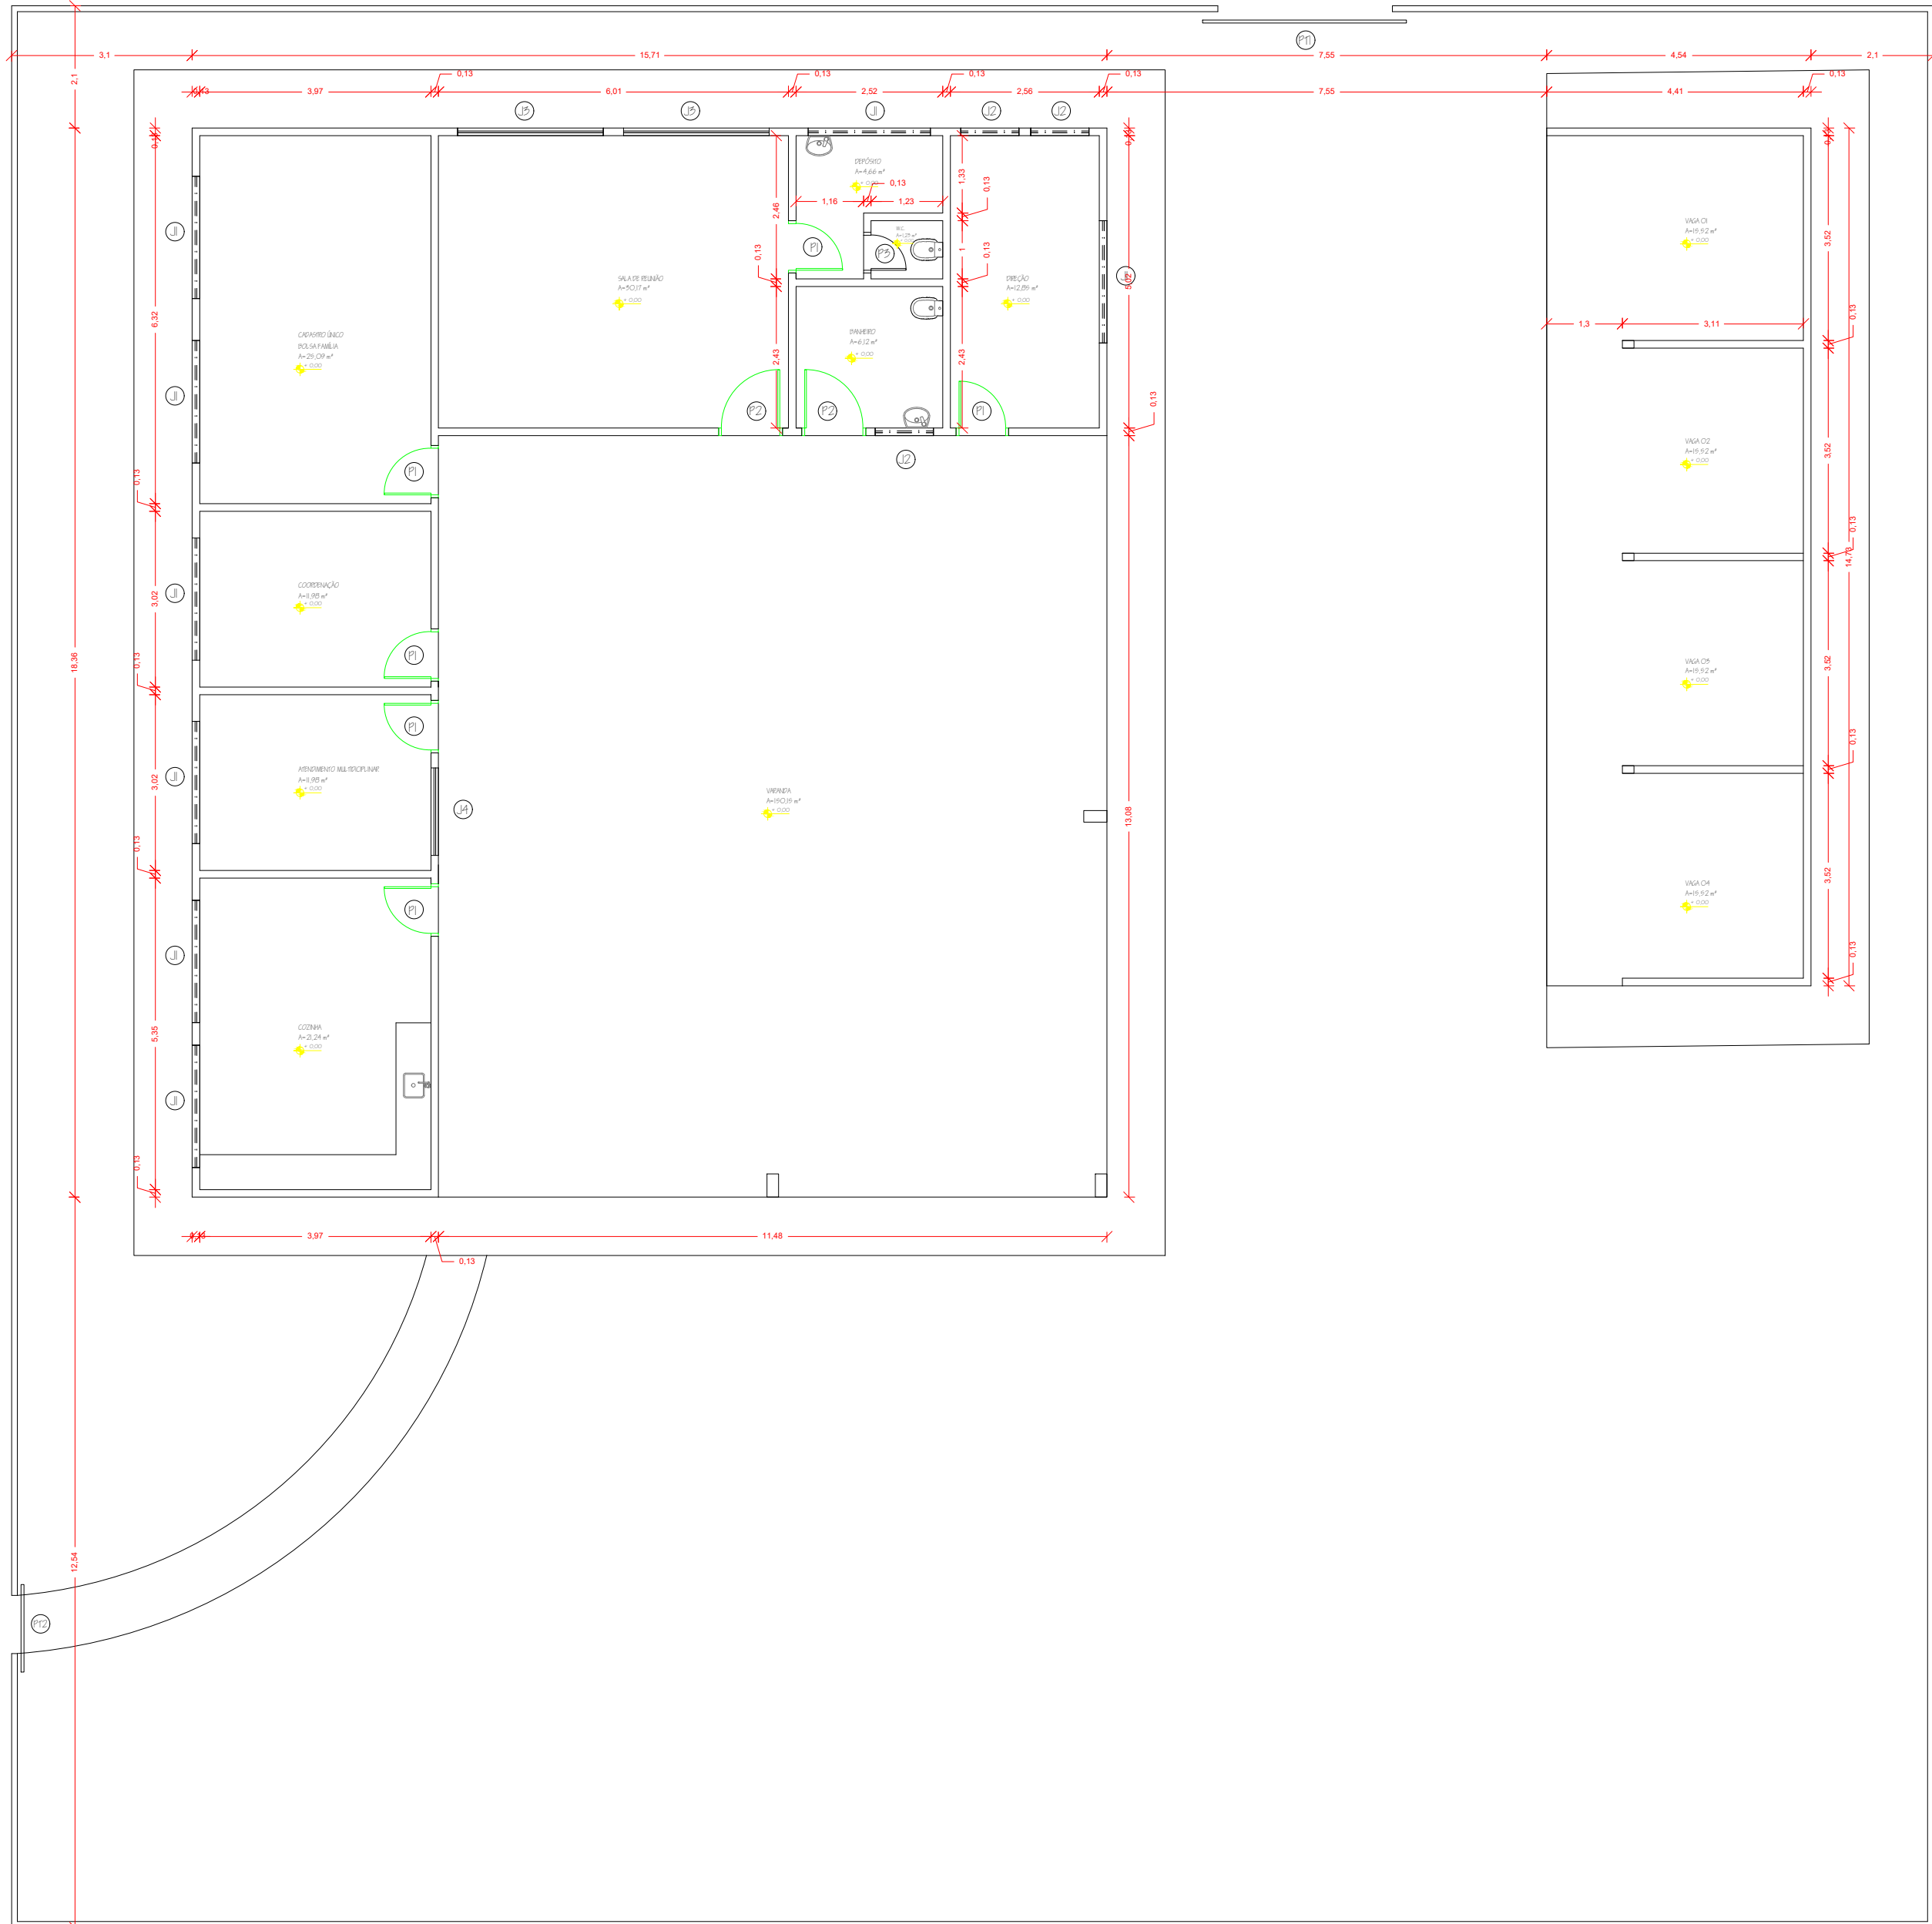


1 PLANTA PAVIMENTO TÉRREO E LOCAÇÃO
SITUAÇÃO ATUAL
ESCALA 1 / 100

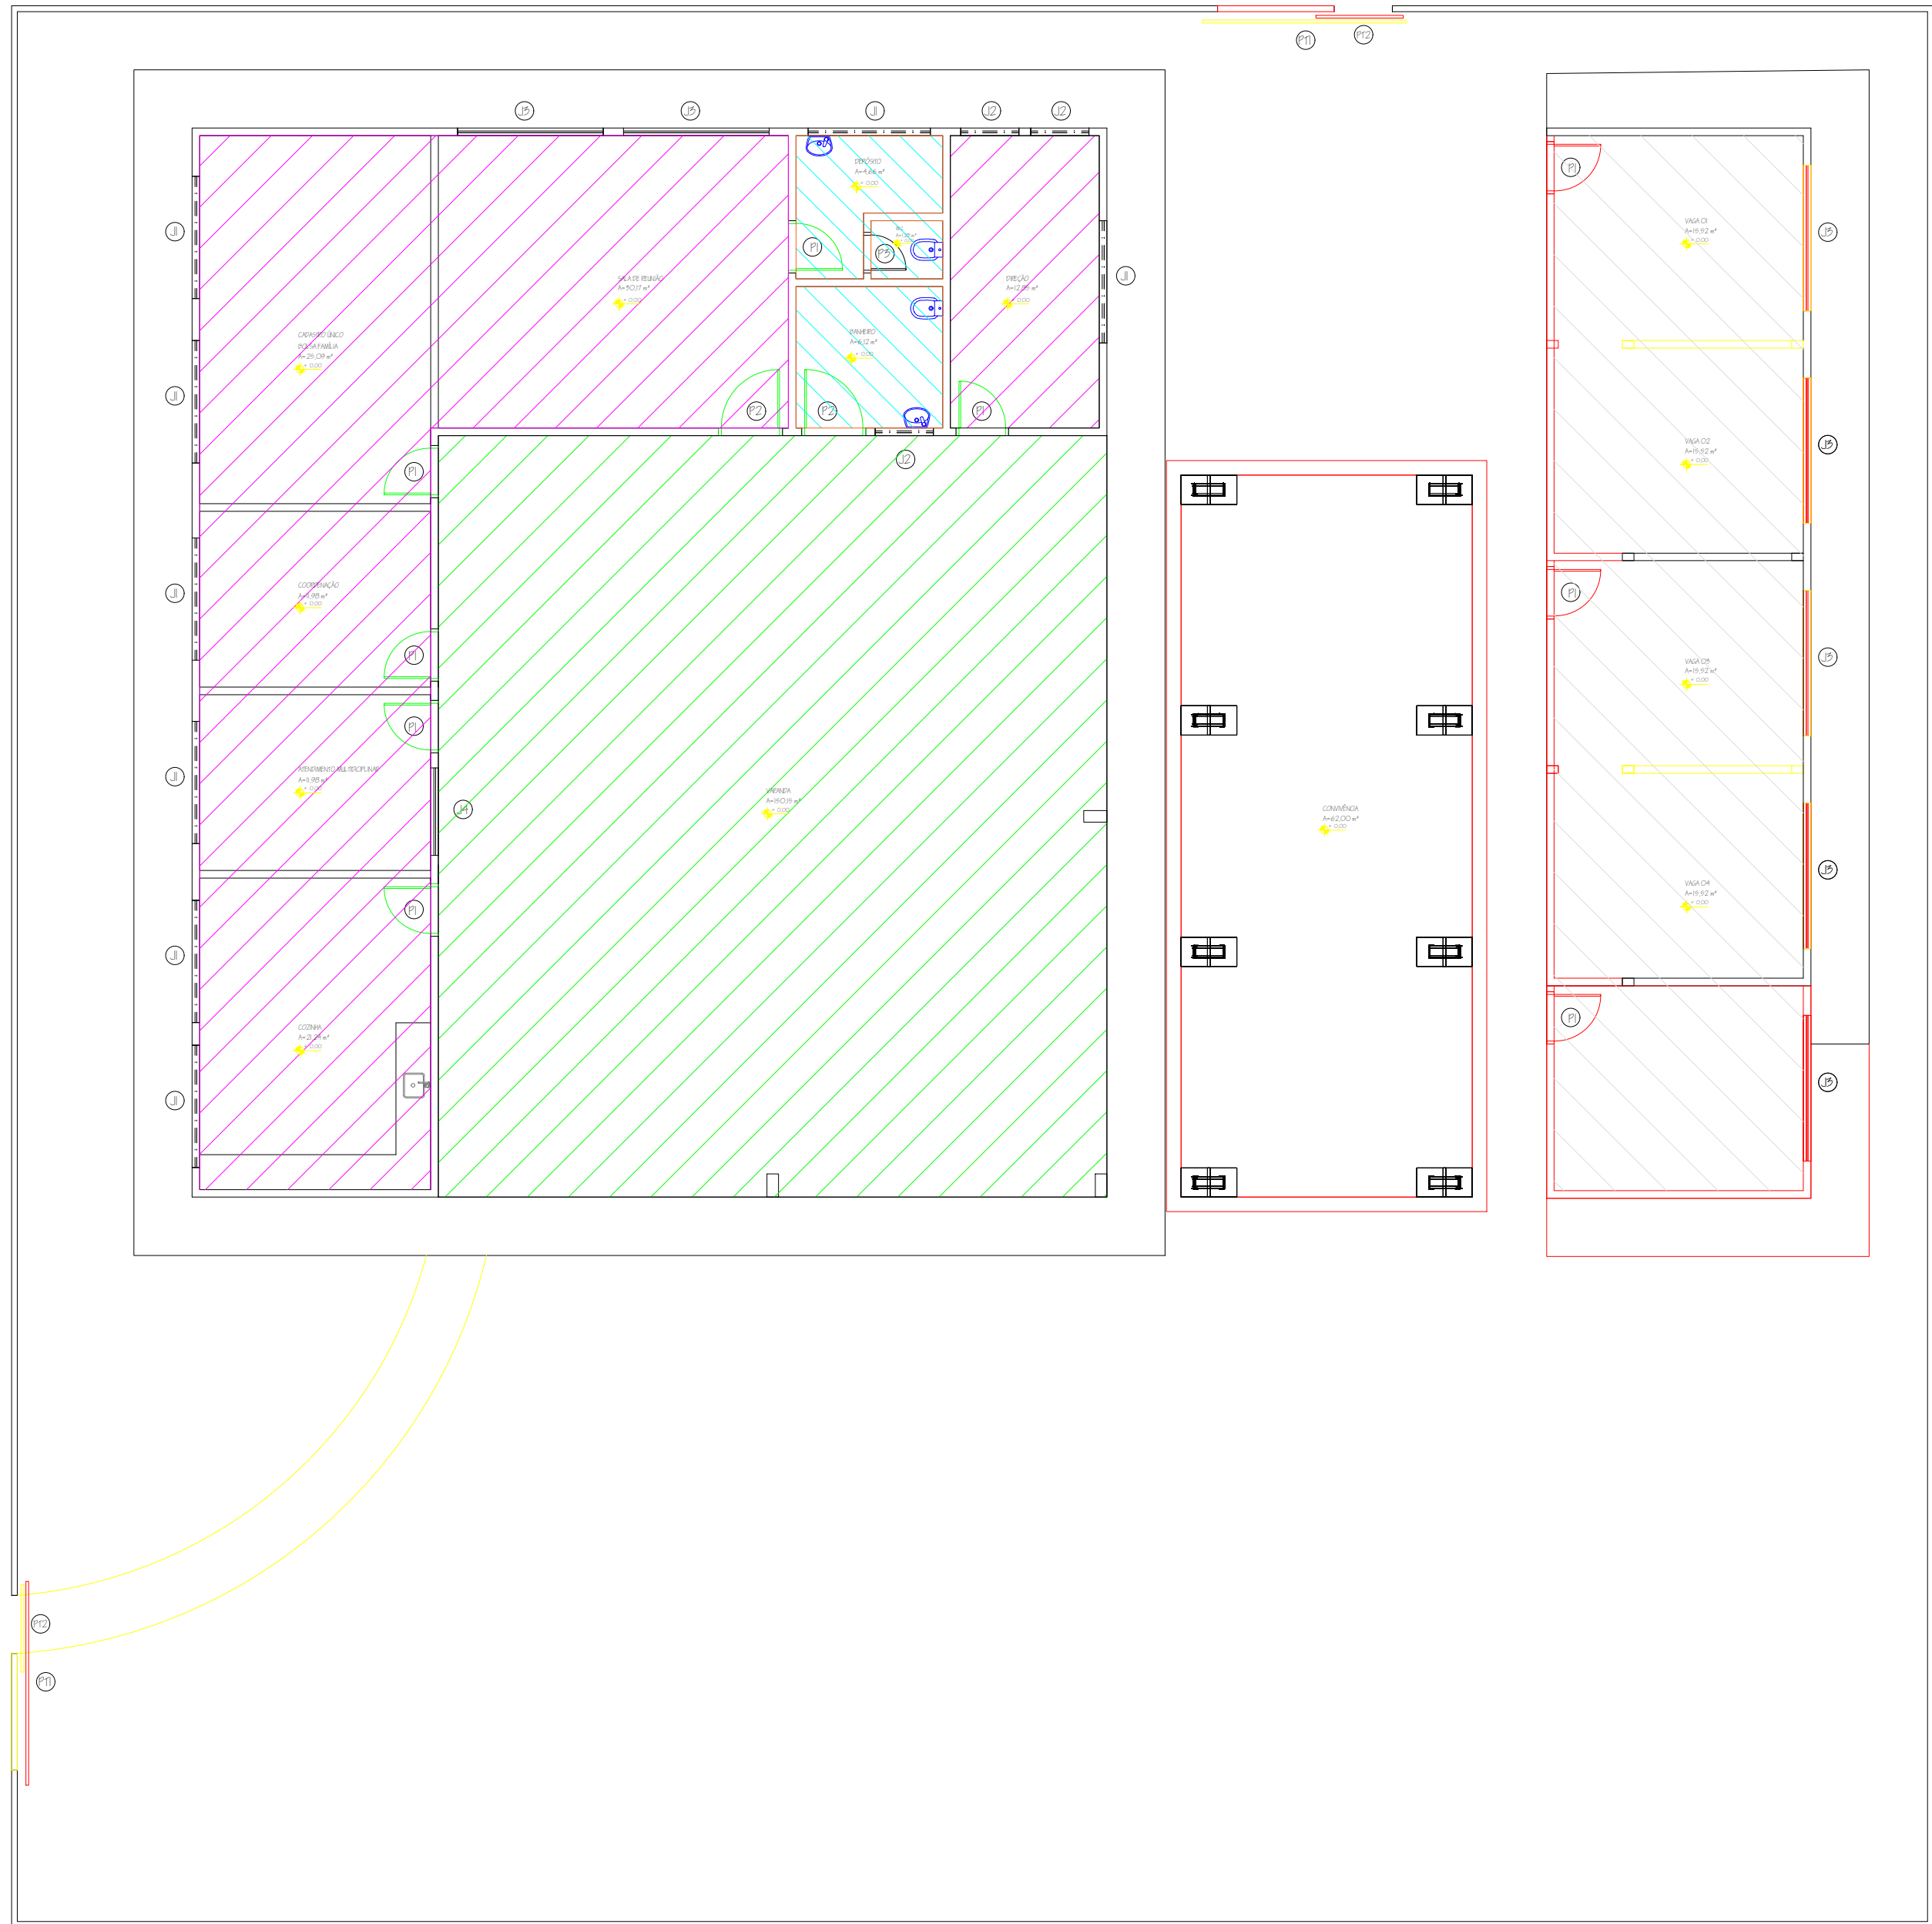


2 PLANTA PAVIMENTO TÉRREO
MODIFICAÇÃO
ESCALA 1 / 100

- LEGENDA
- PAREDE A DEMOLIR
 - PAREDE A CONSERVAR
 - PAREDE A PERMANECER
 - INSTALAÇÕES HIDRÁULICAS A SEREM DEMOLIDAS E INSTALADAS NOVAS
 - INSTALAÇÕES ELÉTRICAS
 - REVESTIMENTO DE PISO A DEMOLIR E CONSTRUIR GRANITO
 - REVESTIMENTO DE PISO A DEMOLIR E INSTALAR PORCELANATO
 - REVESTIMENTO DE PAREDE A DEMOLIR E INSTALAR PORCELANATO
 - CONSTRUÇÃO DE GRANITO COM REGULARIZAÇÃO DE PISO EXISTENTE

OS: REALIZAR PINTURA GERAL INTERNA (PAREDES E TETO), PINTURA EXTERNA E PINTURA DE ESQUADRIAS

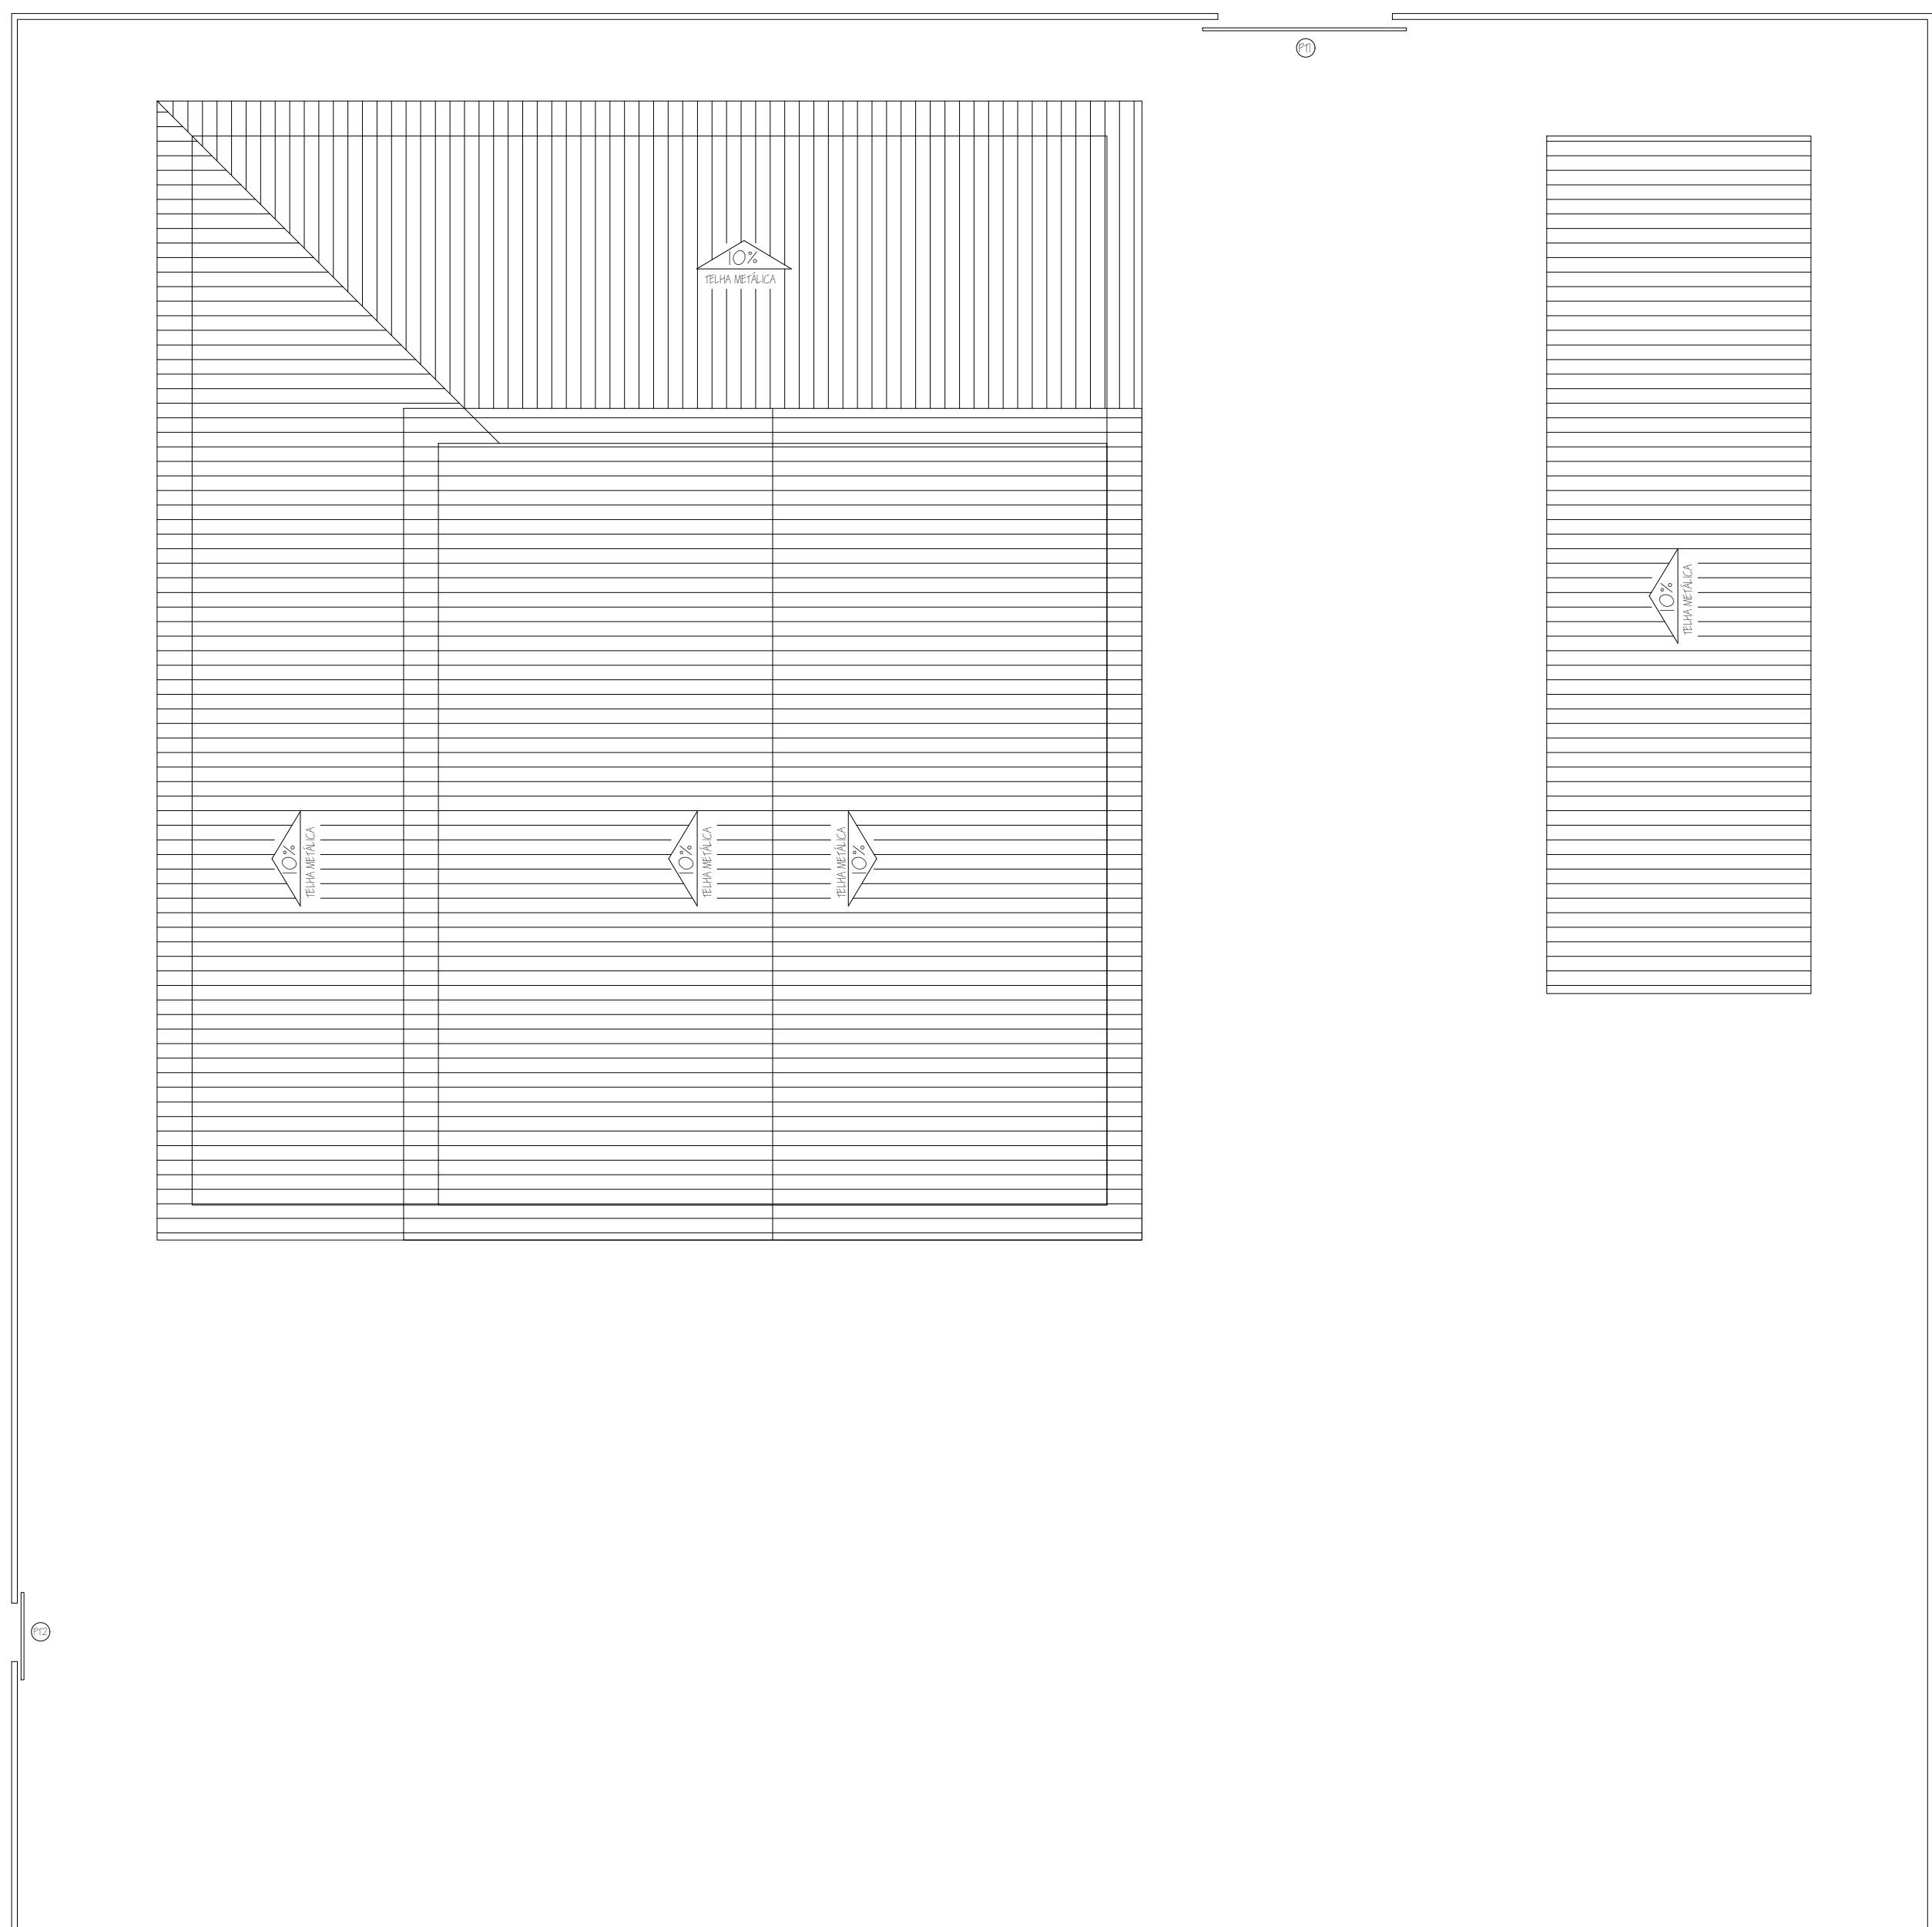

3 PLANTA DE COBERTURA
SITUAÇÃO ATUAL
ESCALA 1 / 100

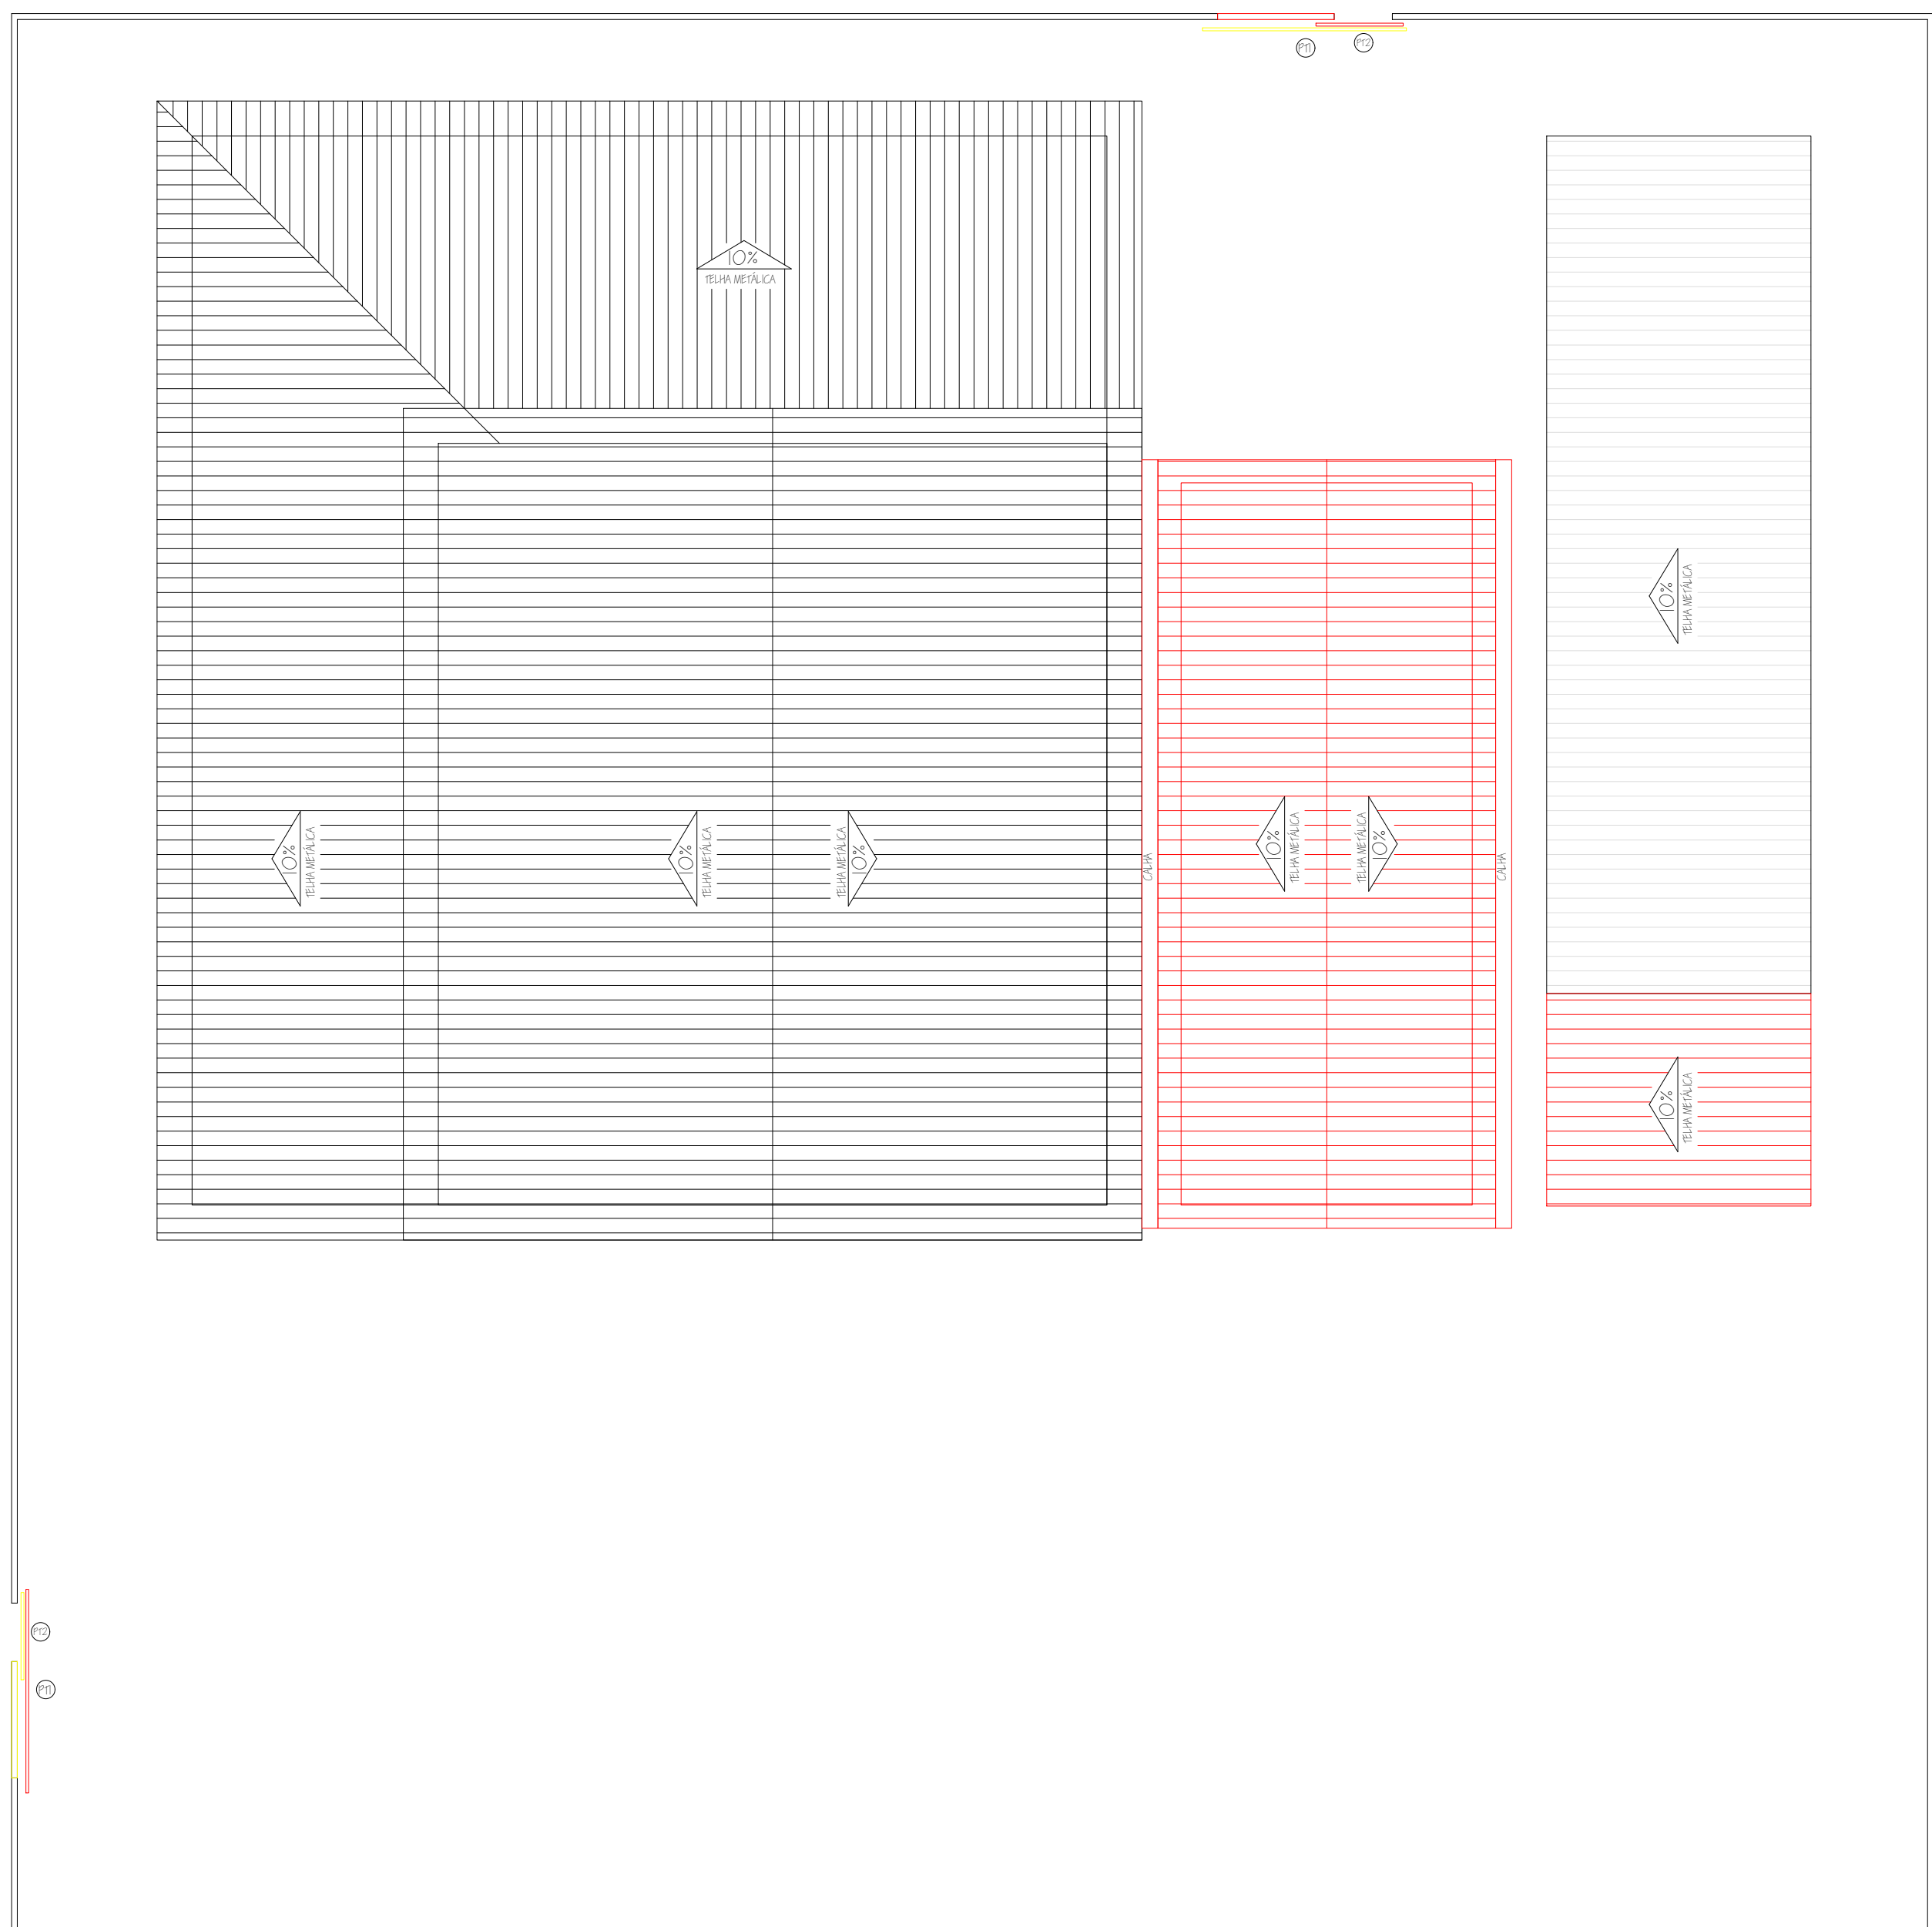

4 PLANTA DE COBERTURA
MODIFICAÇÃO
ESCALA 1 / 100

- LEGENDA
- PAREDE A DEMOLIR
 - PAREDE A CONSERVAR



APROVAÇÃO:

PROJETO DE ARQUITETURA - REFORMA

Endereço: Rua João Indio Sabrinho esquina com Rua Guilherme Verzeloni, Nº 220, Vila Rossana, Buriti Alegre - Goiás.

PROPRIETÁRIO: MUNICÍPIO DE BURITI ALEGRE
01.345.909/0001-44

AUTOR DO PROJETO/RESP. TÉCNICO: EDUARDO SAUL CHIARELLO
ENGENHEIRO CIVIL CREA 1018241396 D-GO

LOCALIZAÇÃO	DESCRIÇÃO DO PROJETO			
	CONTEÚDO:	ÁREA DO TERRENO: 1.000,00 m²	ÁREA EXISTENTE: 300,00 m²	FOLHA: 01/02
		ÁREA A SER REFORMADA: 700,00 m²	ÁREA TOTAL CONSTRUTIVA: 400,00 m²	DATA: Ago/2025
		PROJETO: 01	DESENHO: Eduardo Saul Charello	REVISÃO: 01