



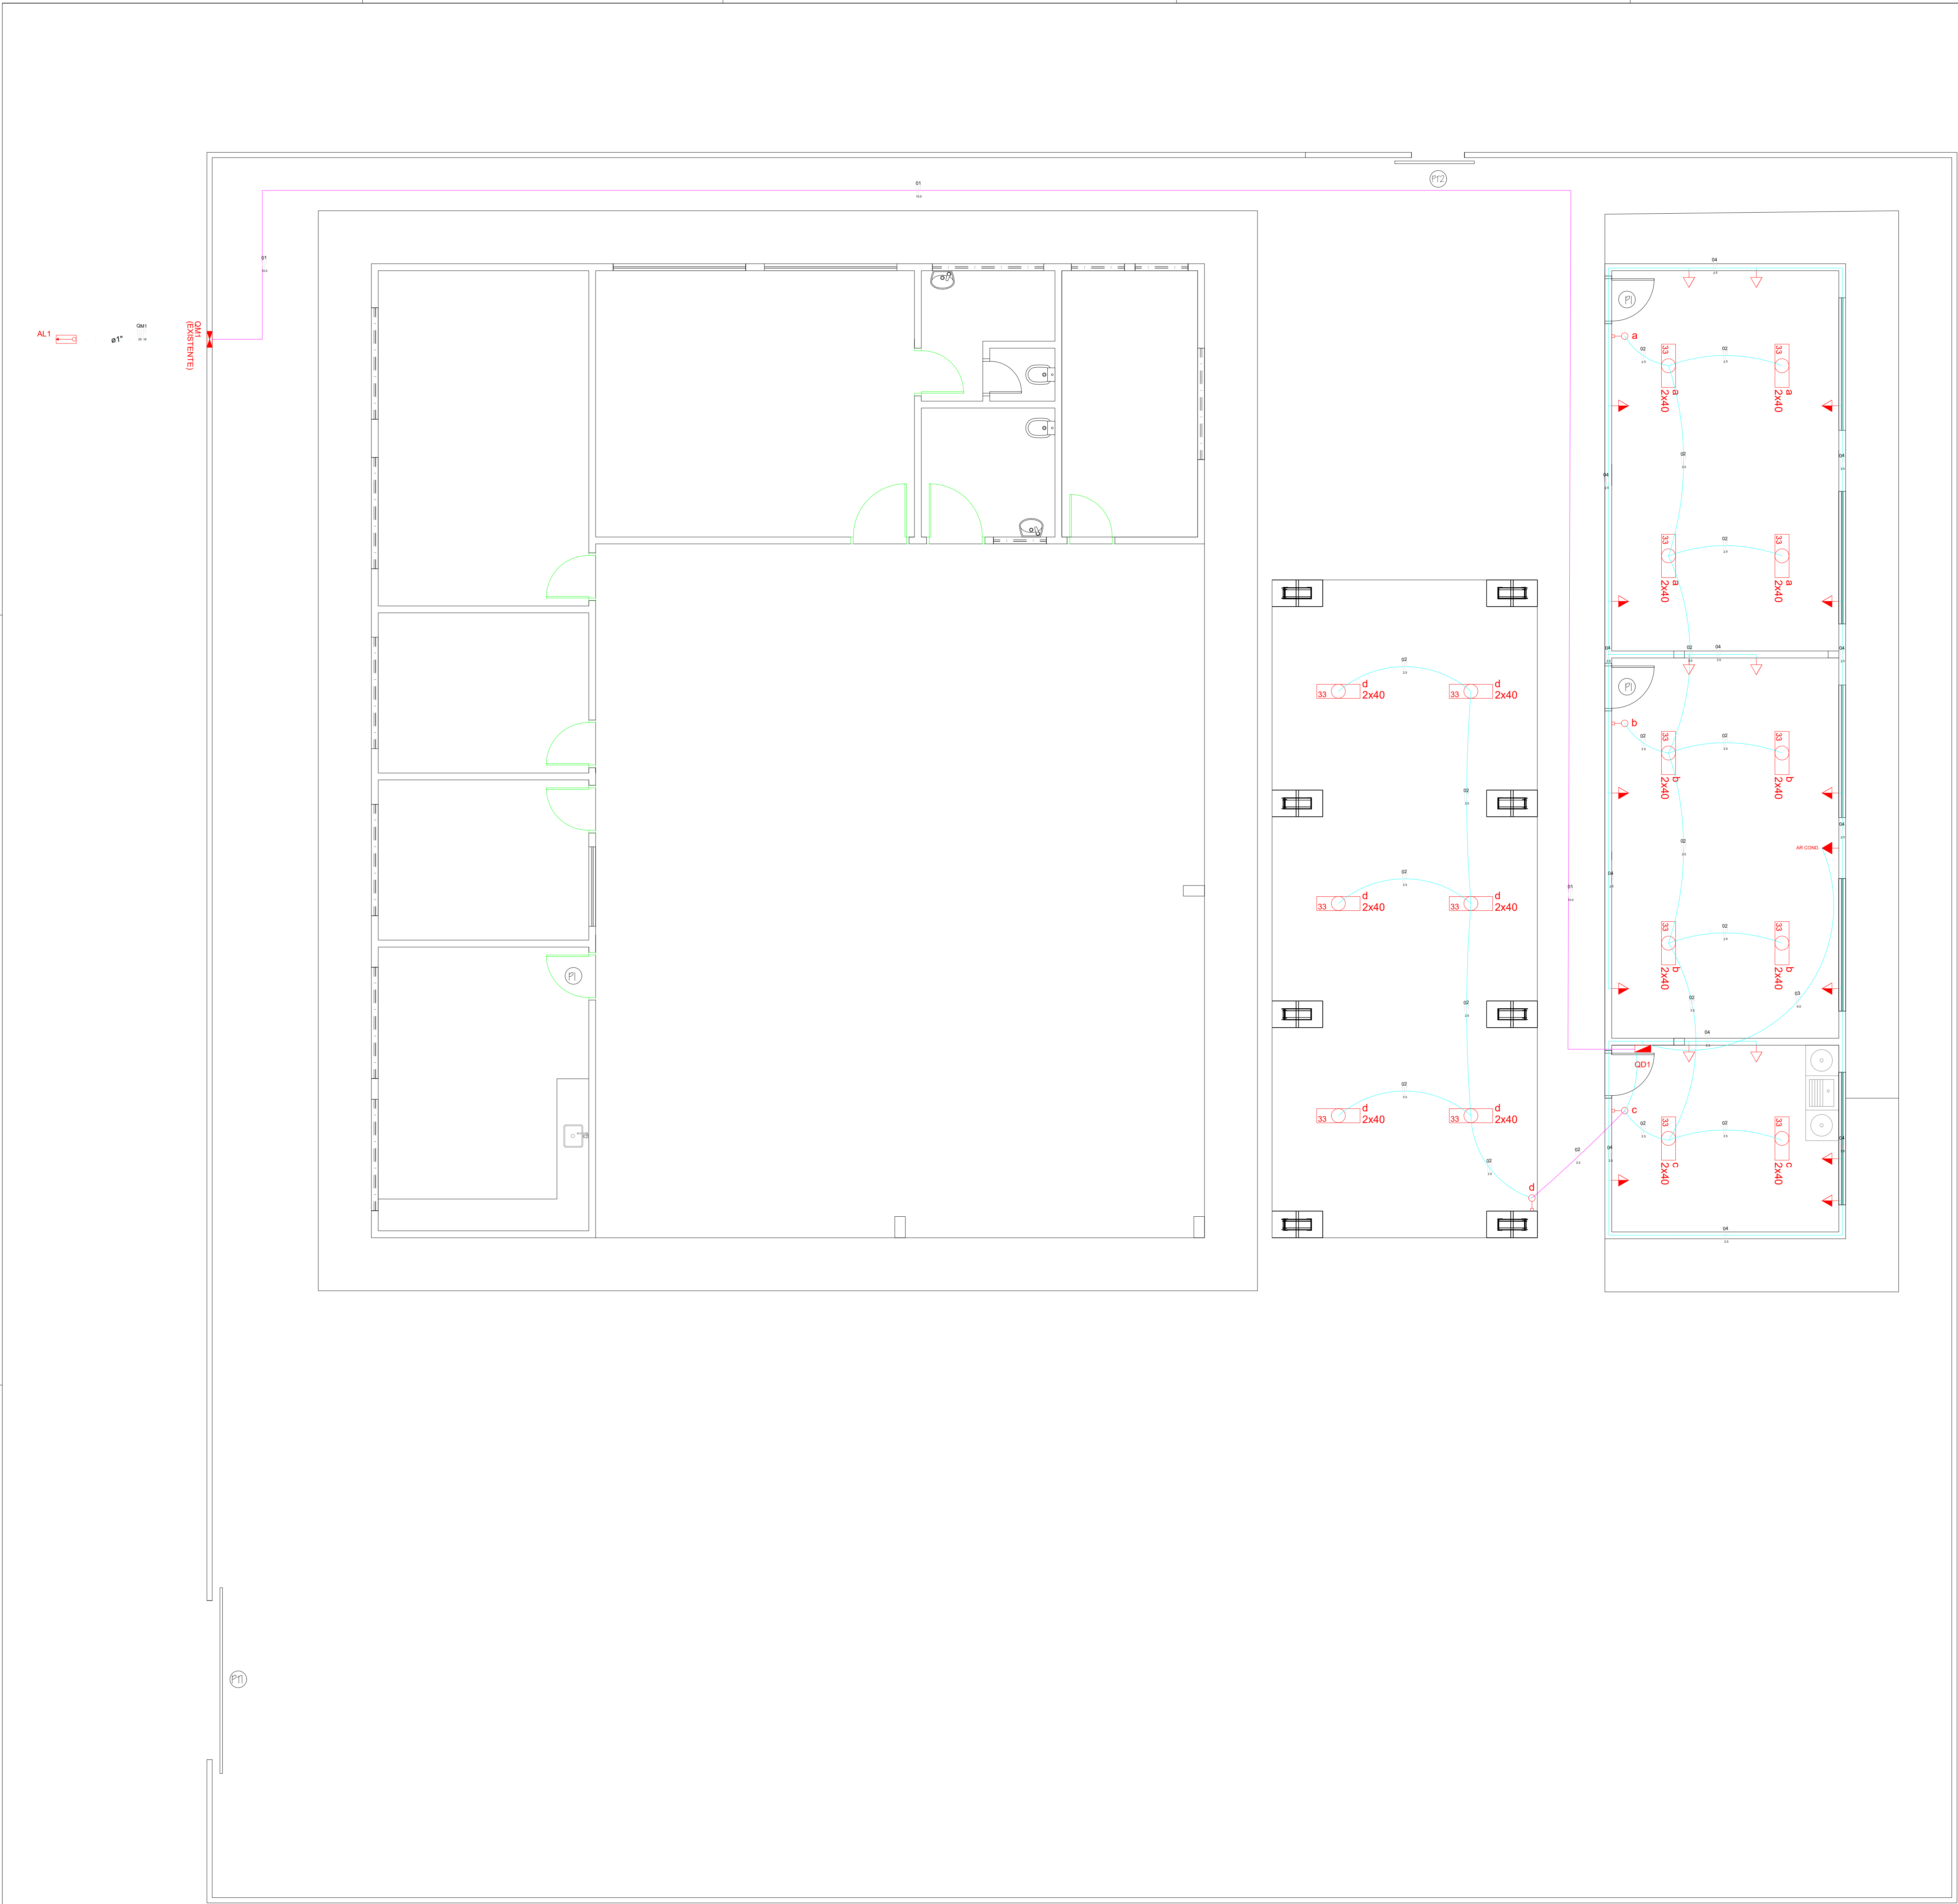

PLANTA BAIXA - DISTRIBUIÇÃO DE ELETRICIDADE
esc.:1:50

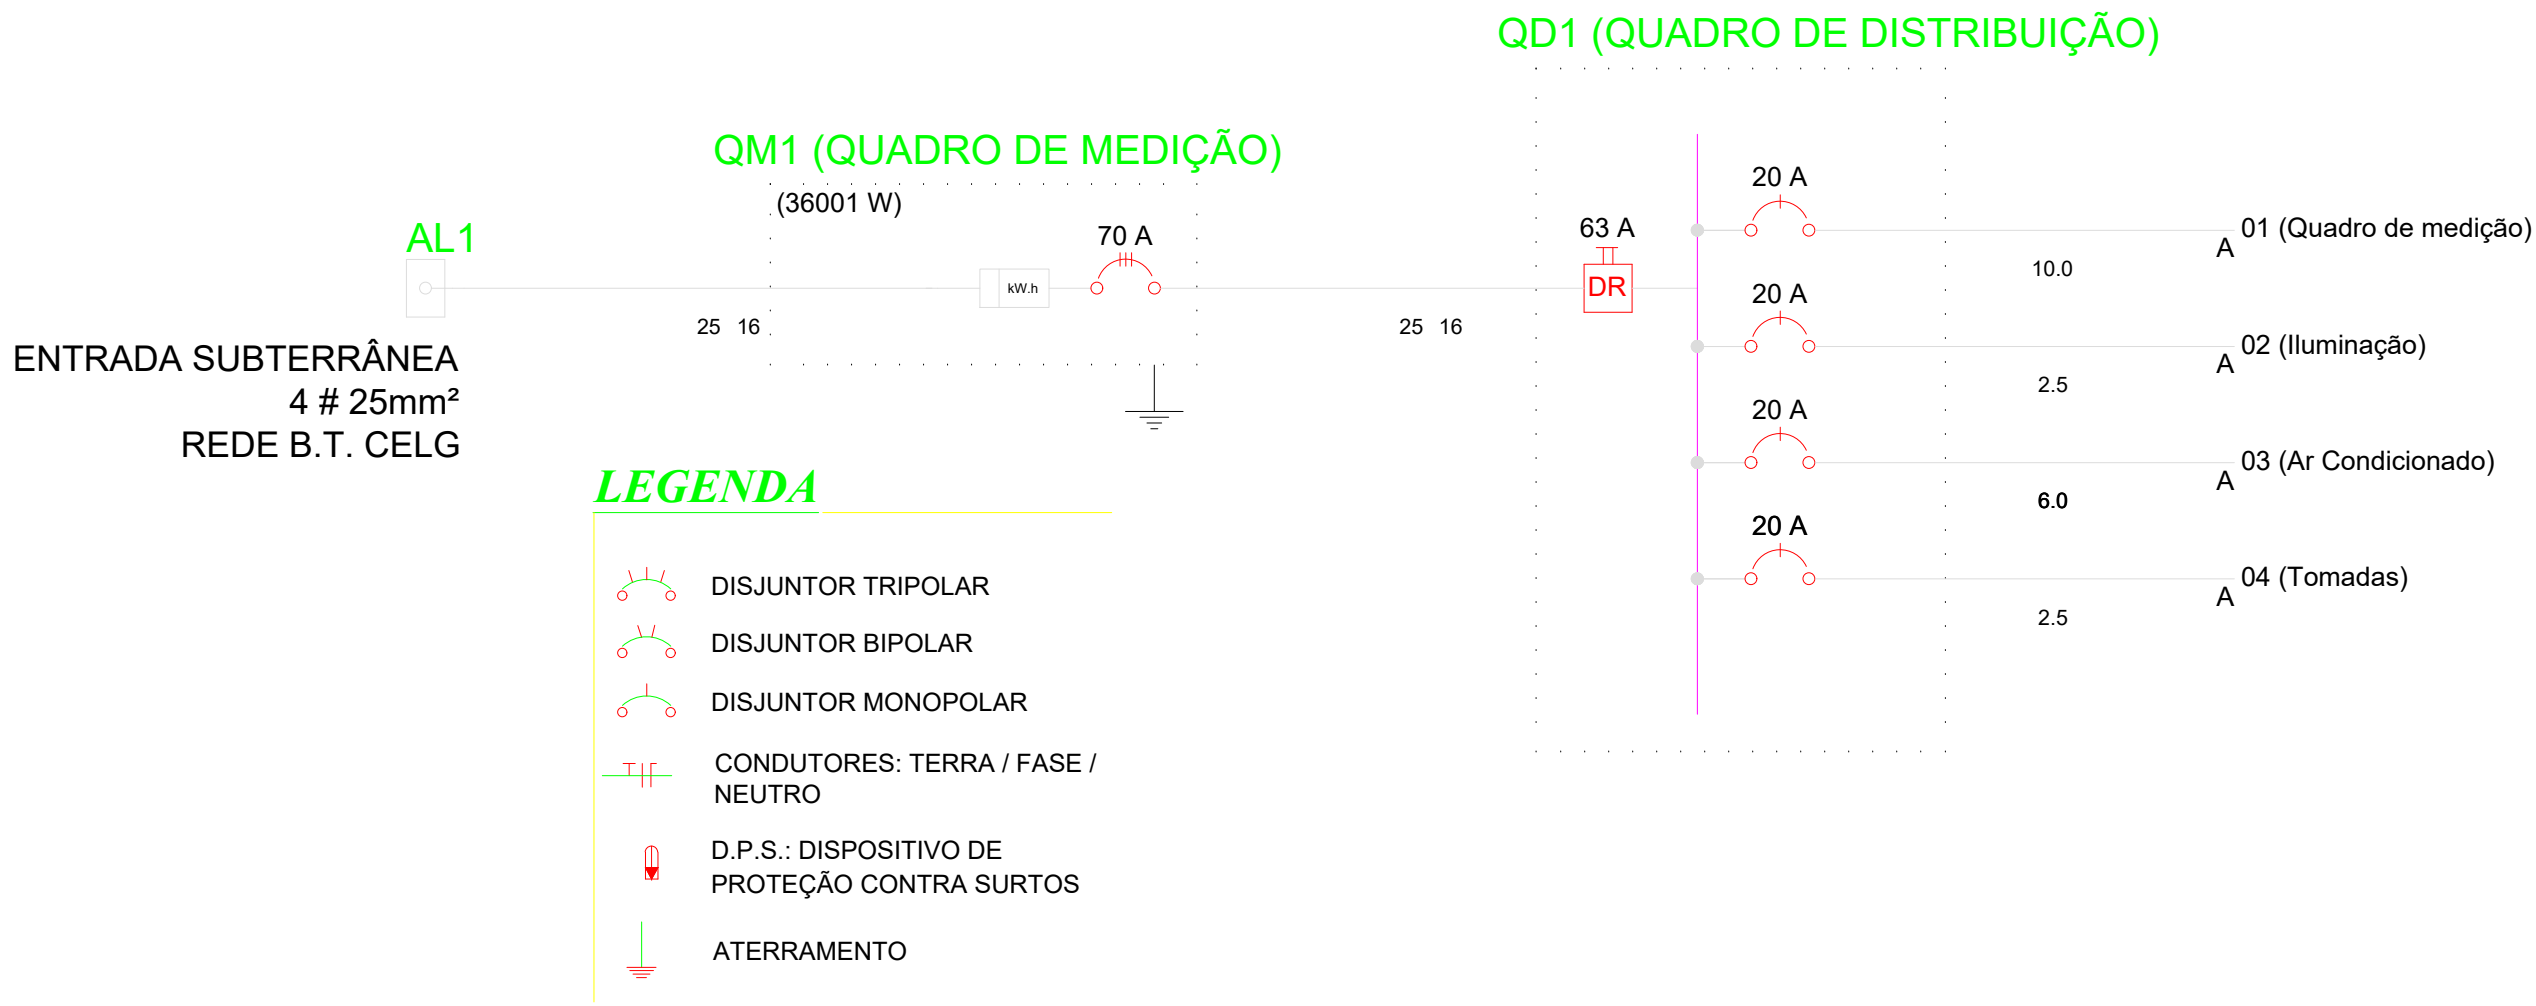

Legenda

Entrada de serviço aérea - Cabo multiplex
Interruptor simples 2 tecla - 1,10m do piso
Interruptor paralelo 1 tecla - 1,10m do piso
Interruptor simples 1 tecla - 1,10m do piso

Luminária retangular LED - sobrepor
Luminária p/ lâmp. fluor. compacta/LED - sobrepor

Ponto 2P+T a 0,30m do piso
Ponto 2P+T a 1,10m do piso
Ponto 2P+T a 2,20m do piso

Quadro de distribuição - embutir a 1,50m do piso

Tomada 2P+T a 1,10m do piso

Arandela para lampada compacta/LED

Tomada de Piso 2P+T

Ponto de Tomada para exaustor(teto)

Ponto de Tomada para insuflador de ar (teto)

- ELETRODUTO EMBUTIDO NO PISO
- ELETRODUTO EMBUTIDO NA PAREDE OU TETO
- ELETRODUTO PARA TELEFONIA
- ELETRODUTO PARA INTERFONE
- ELETRODUTO QUE SOBE
- ELETRODUTO QUE DESCE
- CONDUTORES: TERRA / FASE / NEUTRO / RETORNO

APROVAÇÃO:

PROJETO ELÉTRICO

Endereço: Rua João Inácio Sobrinho esquina com a Rua Guilherme Varzeloni, Nº 220, Vila Rossana, Buriti Alegre – Goiás.

PROPRIETÁRIO: MUNICÍPIO DE BURITI ALEGRE
01.345.909/0001-44

AUTOR DO PROJETO/RESP. TÉCNICO: EDUARDO SAUL CHIARELLO
ENGENHEIRO CIVIL CREA 1018241396 D-GO

LUGAR/MARCA	DESCRIÇÃO DOS PAVIOS			
	CONTÉUDO:	ÁREA DO TERRENO: 1.000,00 m²	ÁREA EXISTENTE: 300,00 m²	FOLHA: 02/02
		ÁREA PARA CONSTRUÇÃO: 700,00 m²	DATA: Agosto de 2025	
		PROJETO: 01	DESENERO: Eduardo Saul Chiarello	