



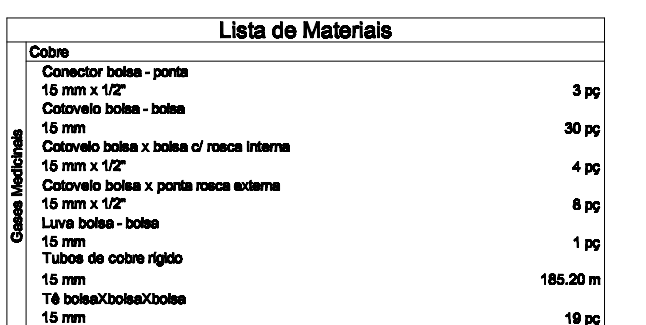

Legenda das indicações	
	Rede de Origínio
	Rede de Vácuo
	Rede de Ar Medicinal

	PREFEITO MUNICIPAL	ARQUITETO E URBANISTA - CAU ES A36352-9
--	--------------------	---

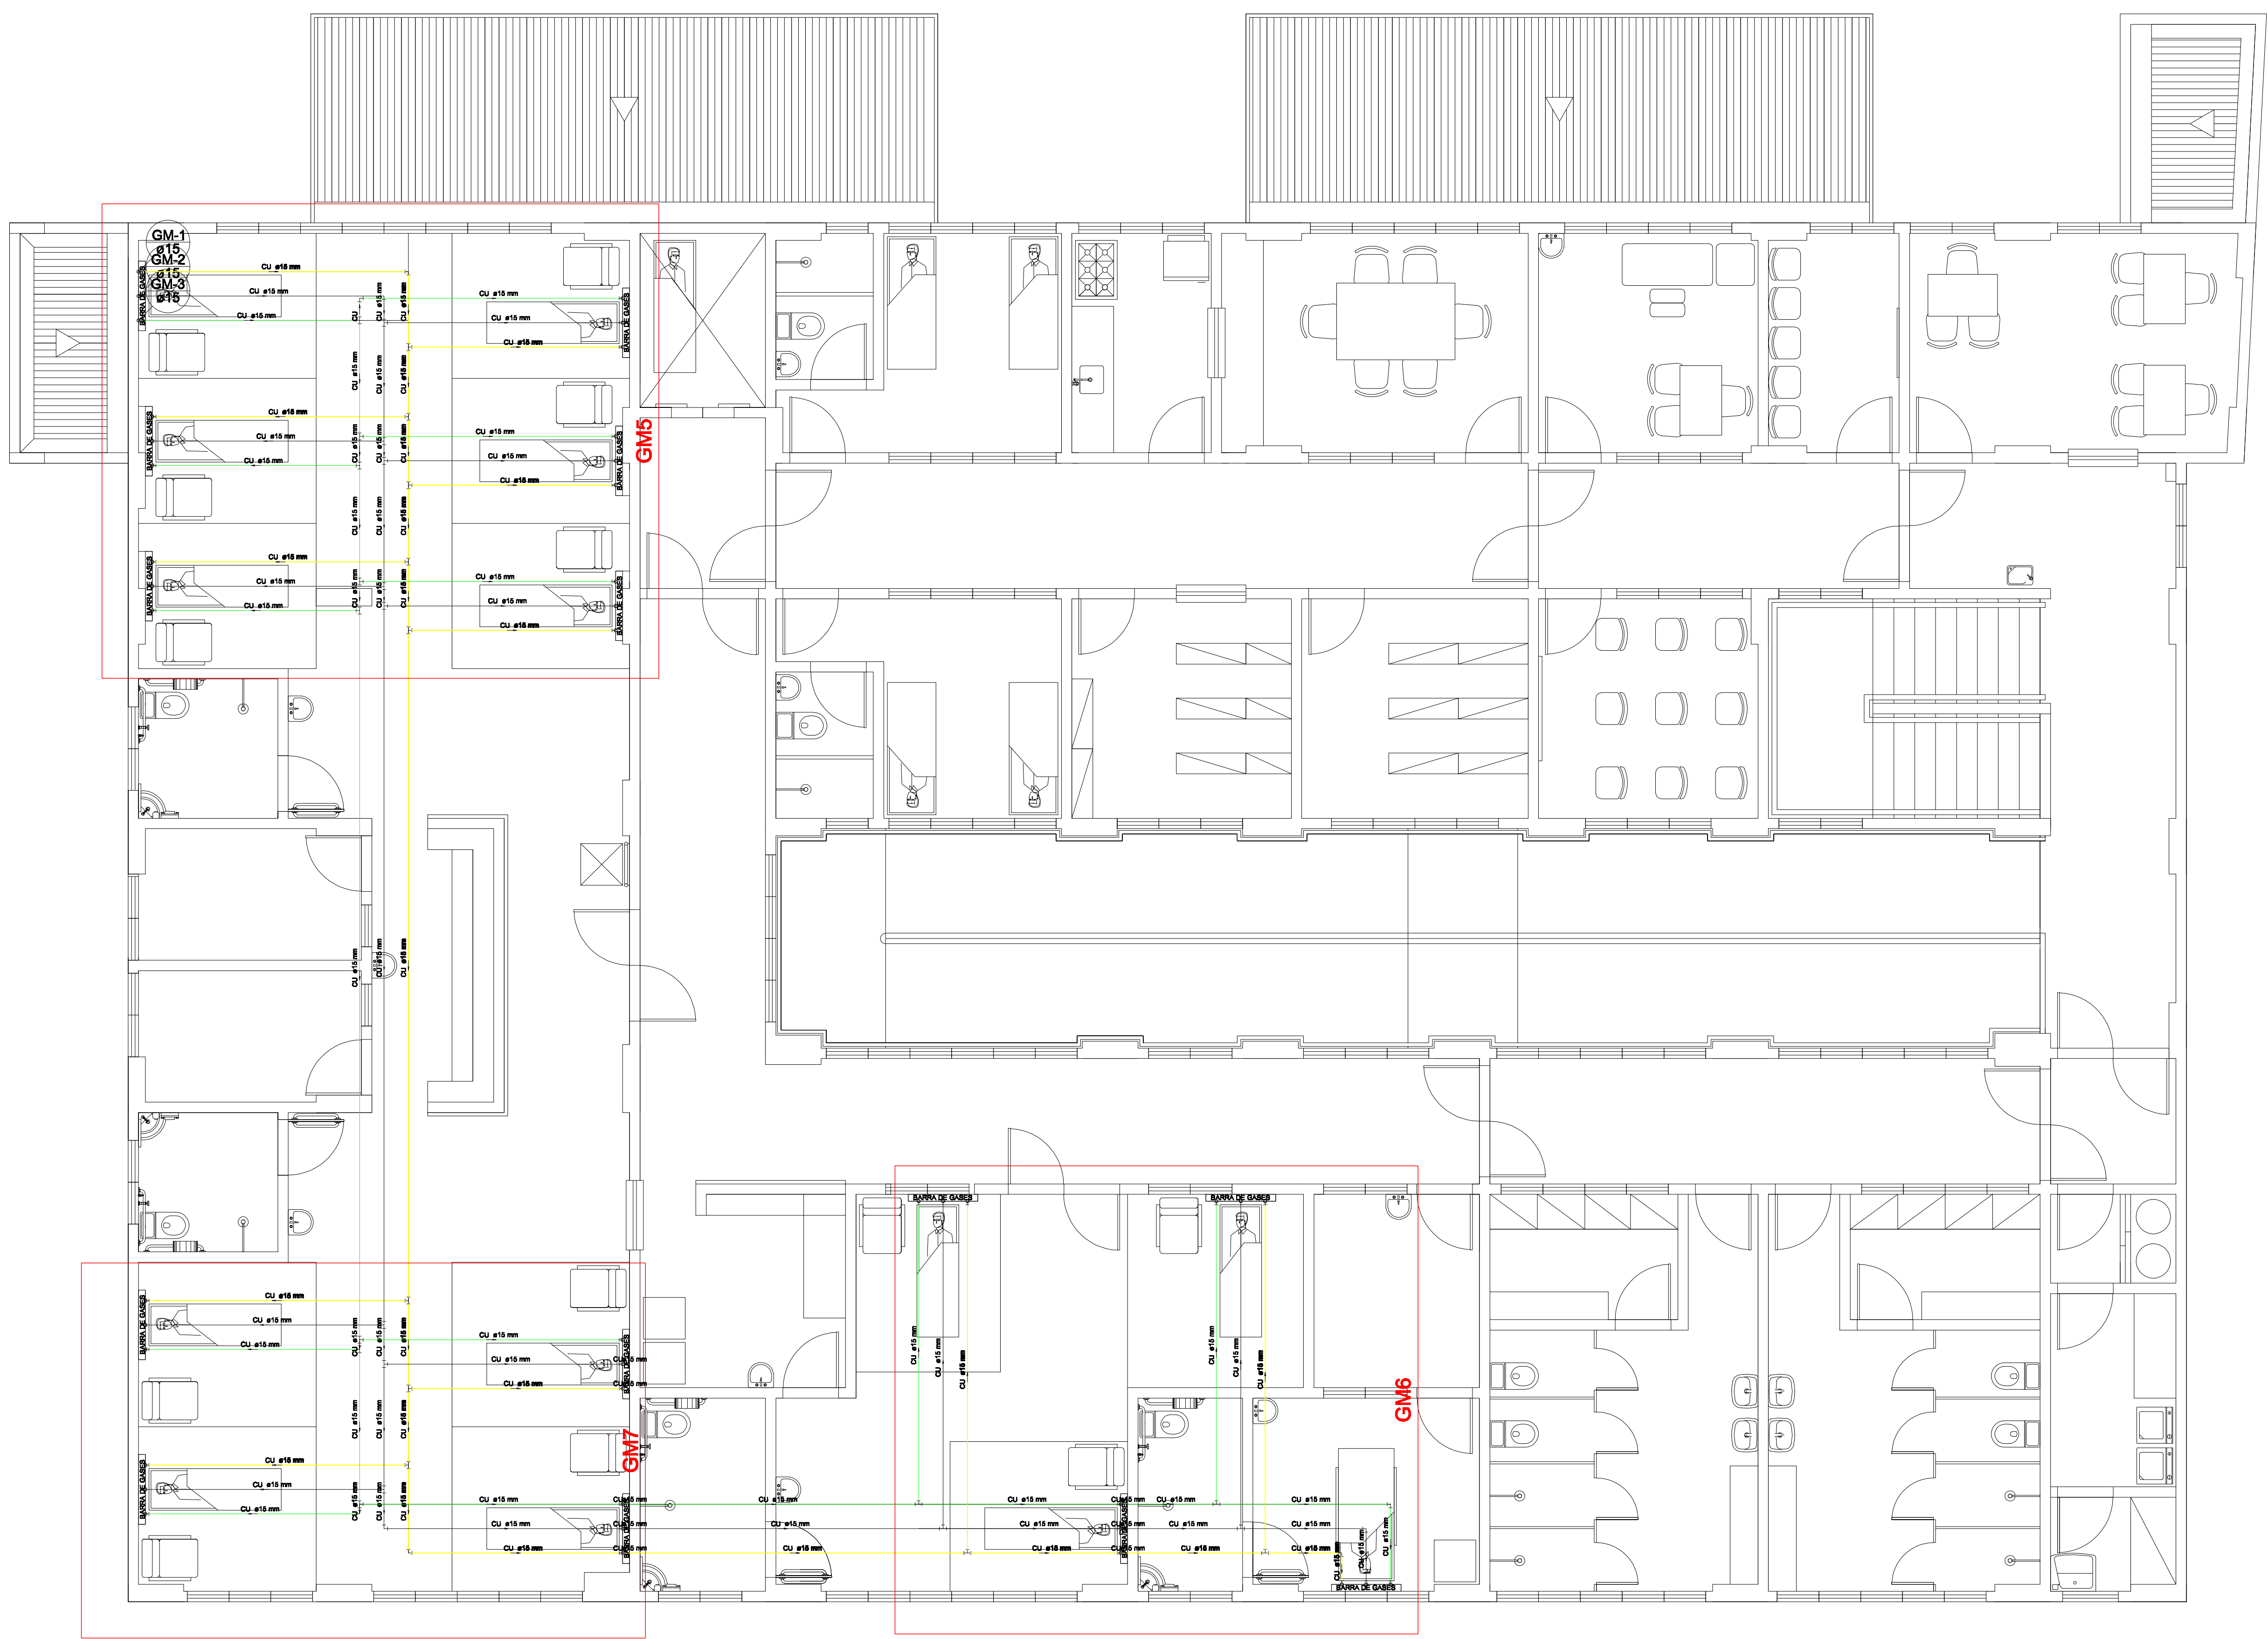

Lista de Materiais	

Legenda das indicações	
—	Rede de Origem
—	Rede de Vácuo
—	Rede de Ar Medicinal

PLANTA BAIXA DA REDE DE GASES MEDICINAIS NO PAVIMENTO SUPERIOR
ESCALA 1 : 50



PREFEITURA DE
ALFREDO CHAVES

PROJETO DE REDE DE GASES MEDICINAIS PARA
CONSTRUÇÃO DA UNIDADE DE PRONTO ATENDIMENTO SANTANA


CONTEÚDO:

PLANTA BAIXA DA REDE DE GASES MEDICINAIS NO PAVIMENTO SUPERIOR
LEGENDA
LISTA DE MATERIAIS

FOLHA:	ADMINISTRAÇÃO:	RESPONSÁVEL TÉCNICO:



