
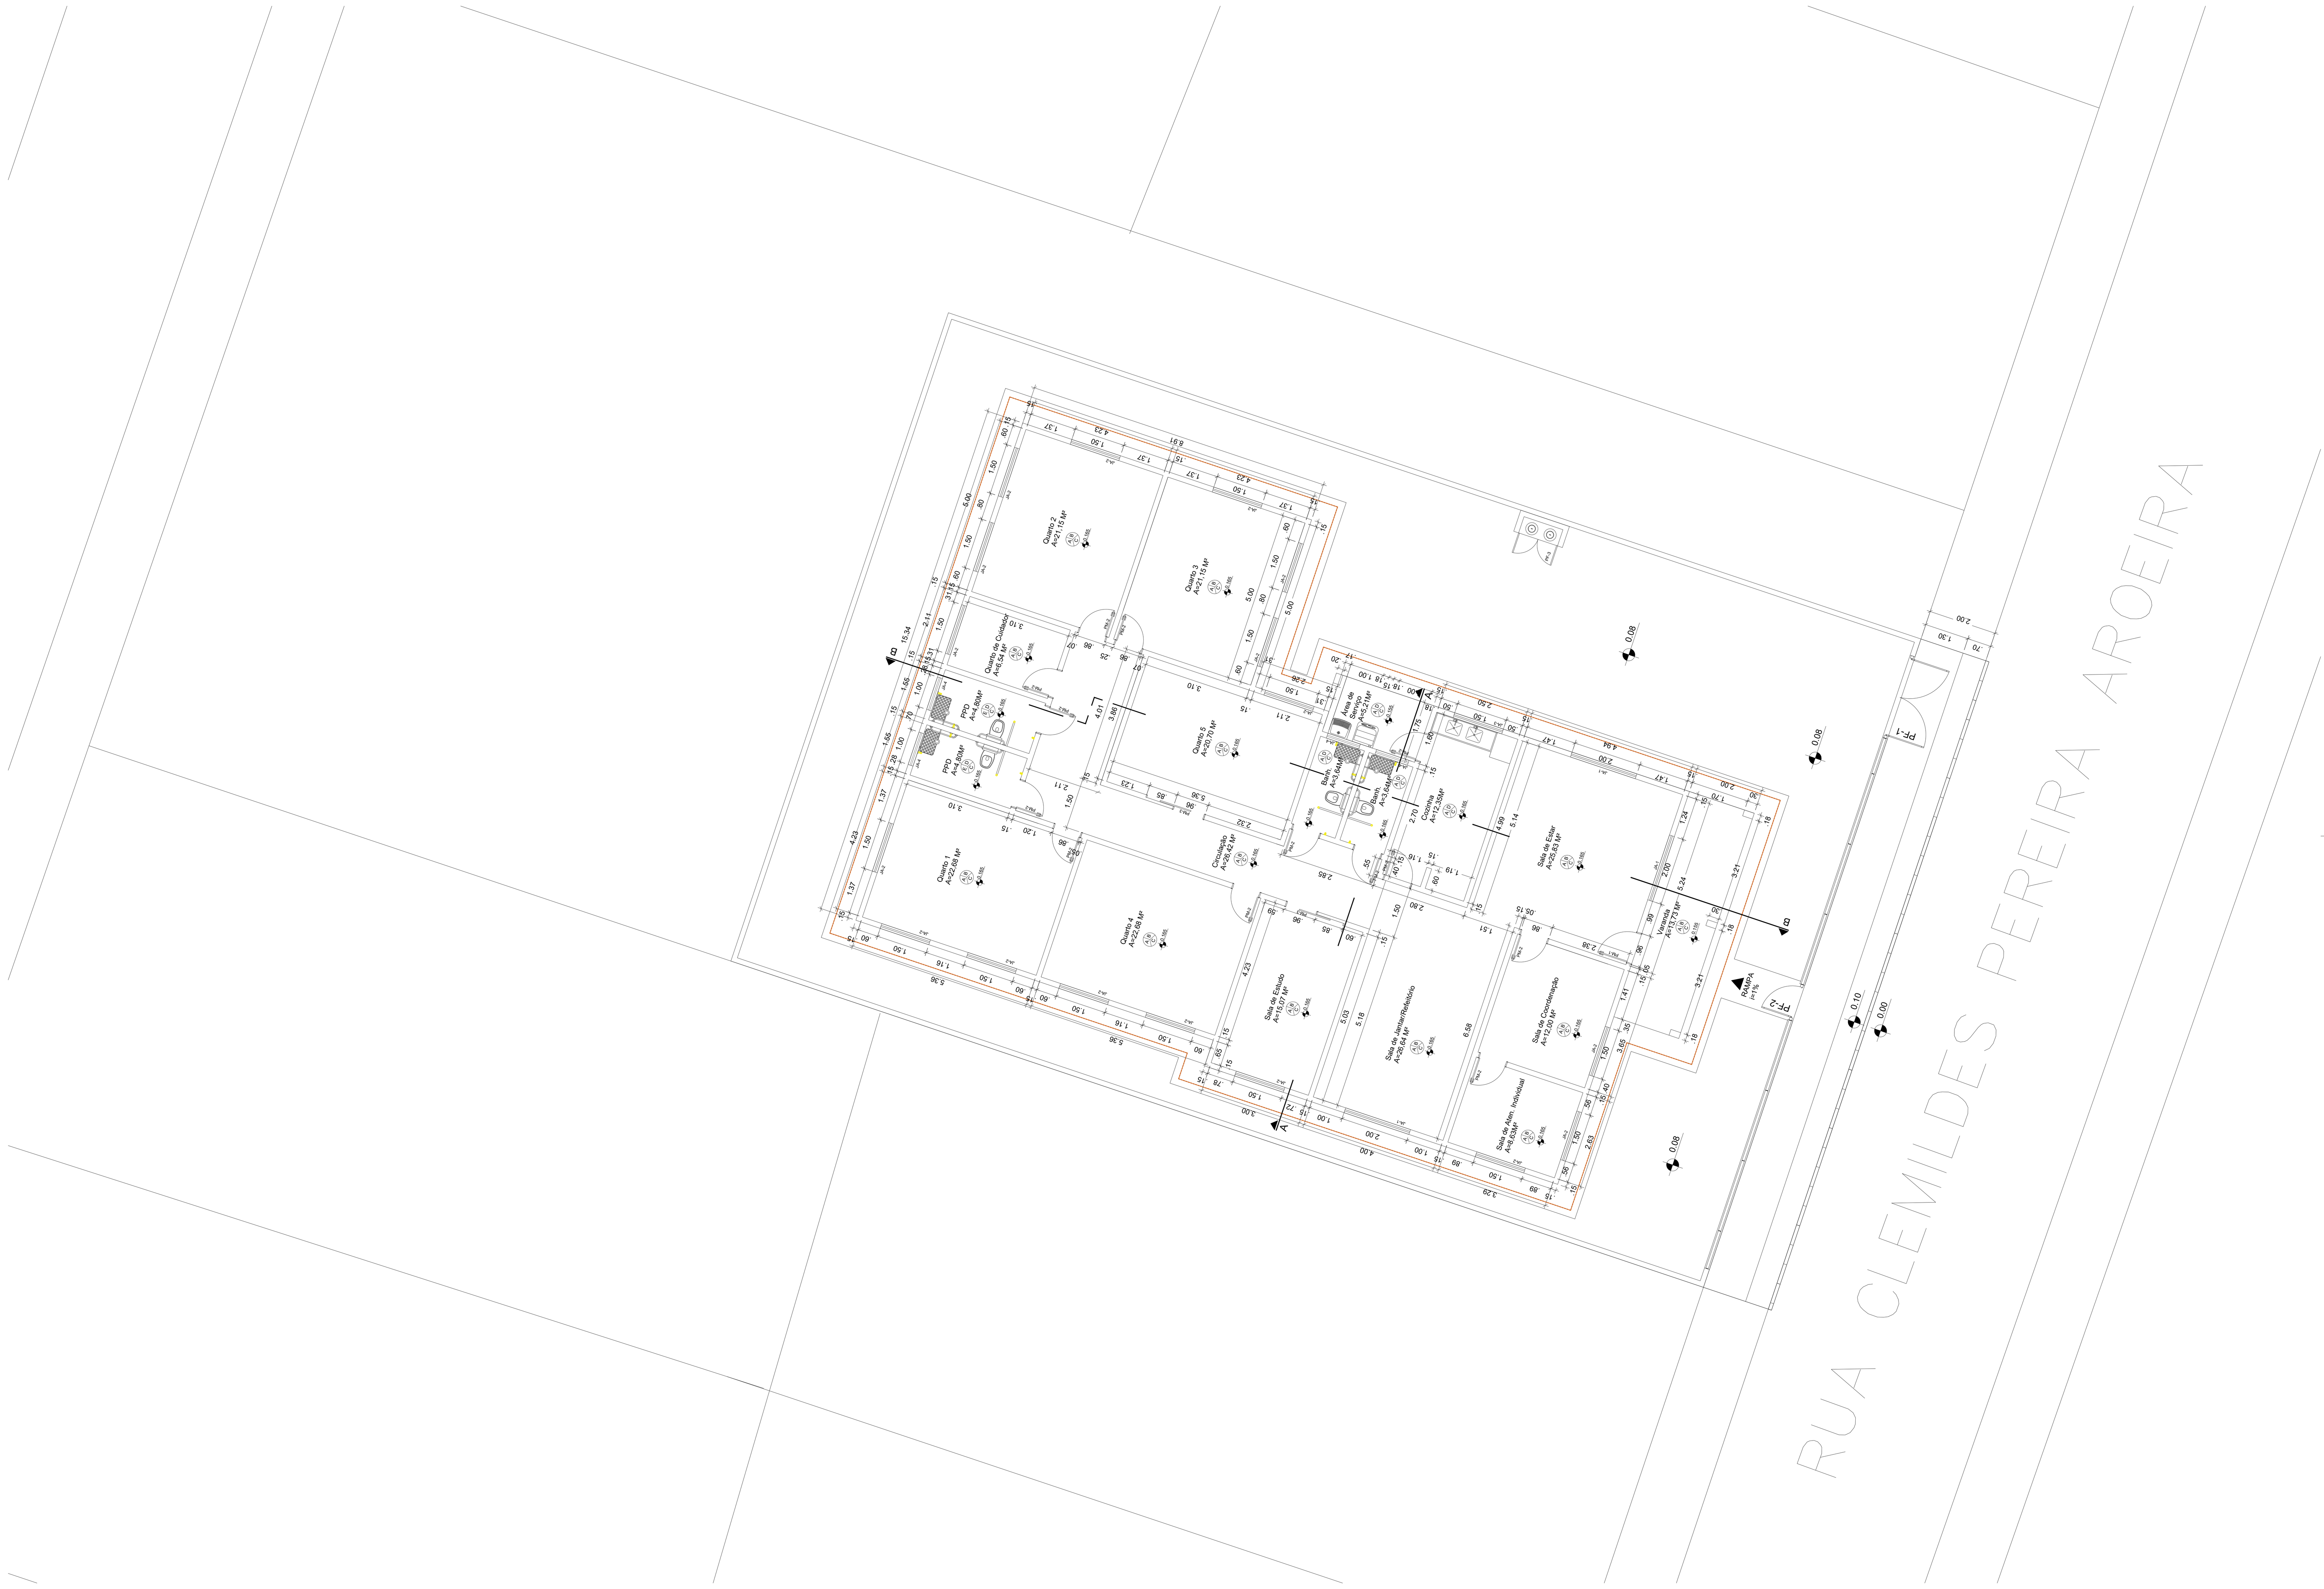


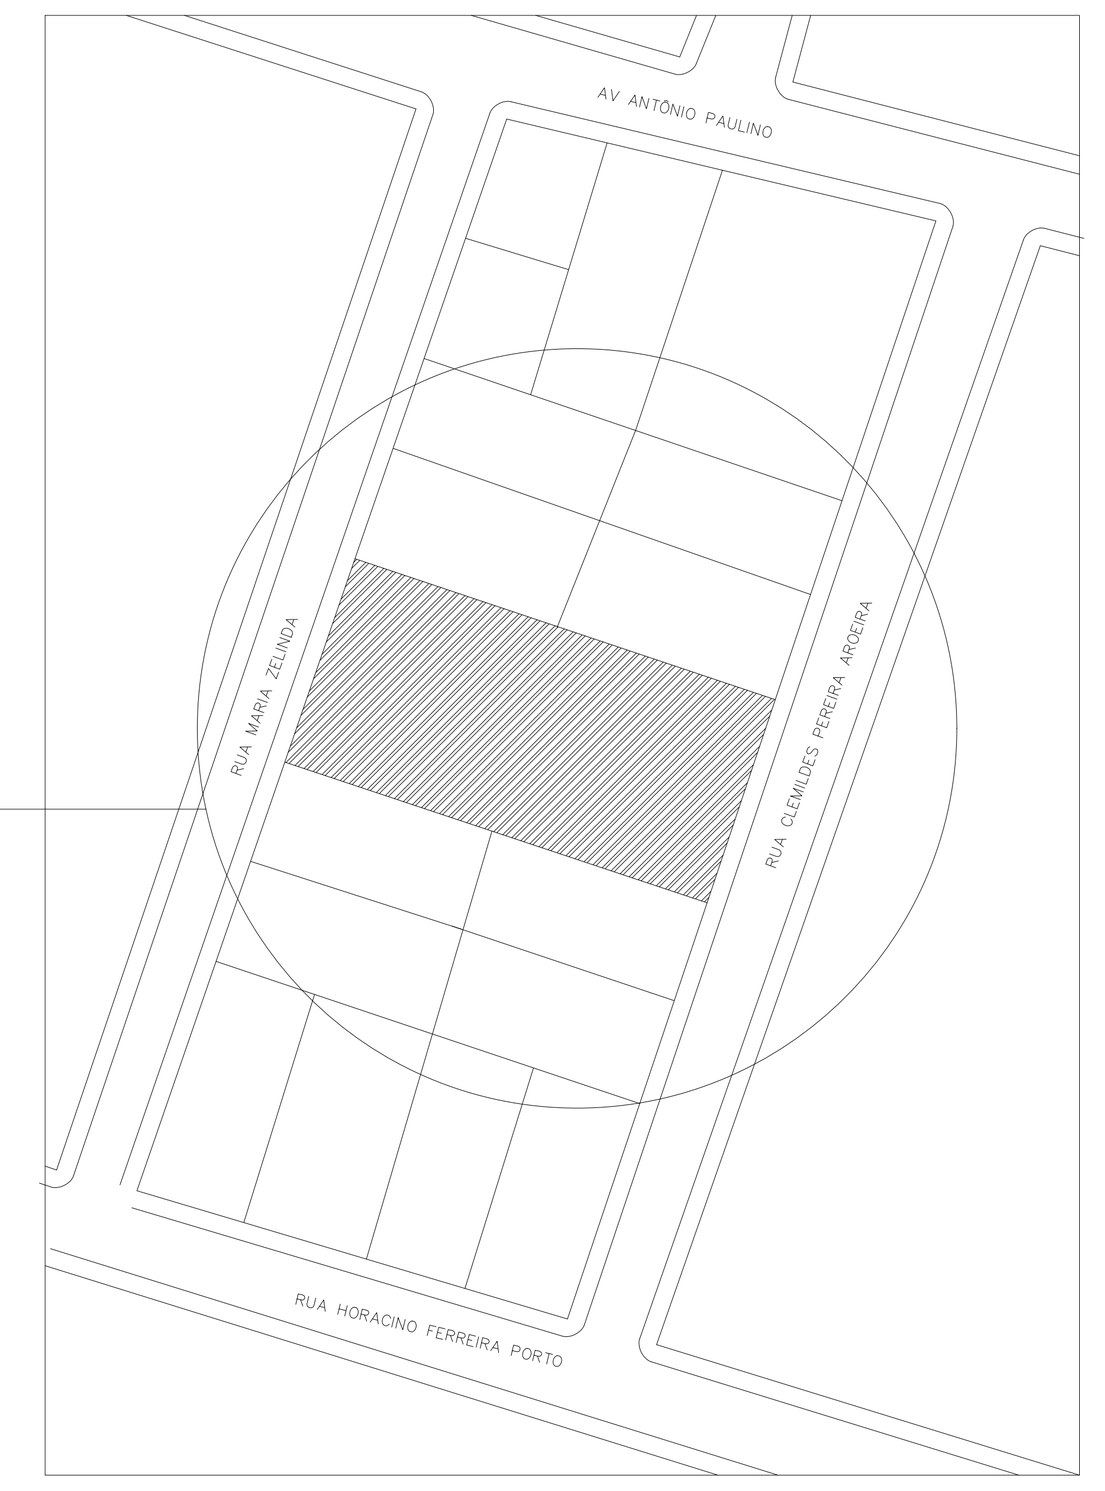

SITUAÇÃO E IMPLANTAÇÃO

LOCAL: Rua Clemildes Pereira Aroeira - Idelsa Borgo - Montanha - ES

CONTEÚDO: SITUAÇÃO E IMPLANTAÇÃO.

USO: COMERCIAL

REVISÃO: RV00

OBRA: CONSTRUÇÃO DE ABRIGO INSTITUCIONAL PARA IDOSO

ÁREA: ÁREA CONSTRUÍDA: 304,08 m²

ESCALA: INDICADA

DATA: ABR/2026

FOLHA: **01/01**

PROPRIETÁRIO:

FUNDO MUNICIPAL DE ASSISTÊNCIA SOCIAL DE MONTANHA - ES
CNPJ: 14.829.853/0001-45

RESPONSÁVEL TÉCNICO:

DAVI GRASSI:13352797765

Assinado digitalmente por DAVI GRASSI:13352797765
ND: C=BR, S=CE, L=Crateus, O=ICP-Brasil, OU=Certificado Digital PF A1, OU=Videoconferencia, OU=23958279000116, OU=AC SyngularID Multipla, CN=DAVI GRASSI:13352797765
Razão: Eu sou o autor deste documento
Localização:
Data: 2026.05.21 15:37:52-03'00'
Foxit PDF Reader Versão: 2025.2.0

DAVI GRASSI
ENGENHEIRO CIVIL - CREA-ES: 0048103/D