


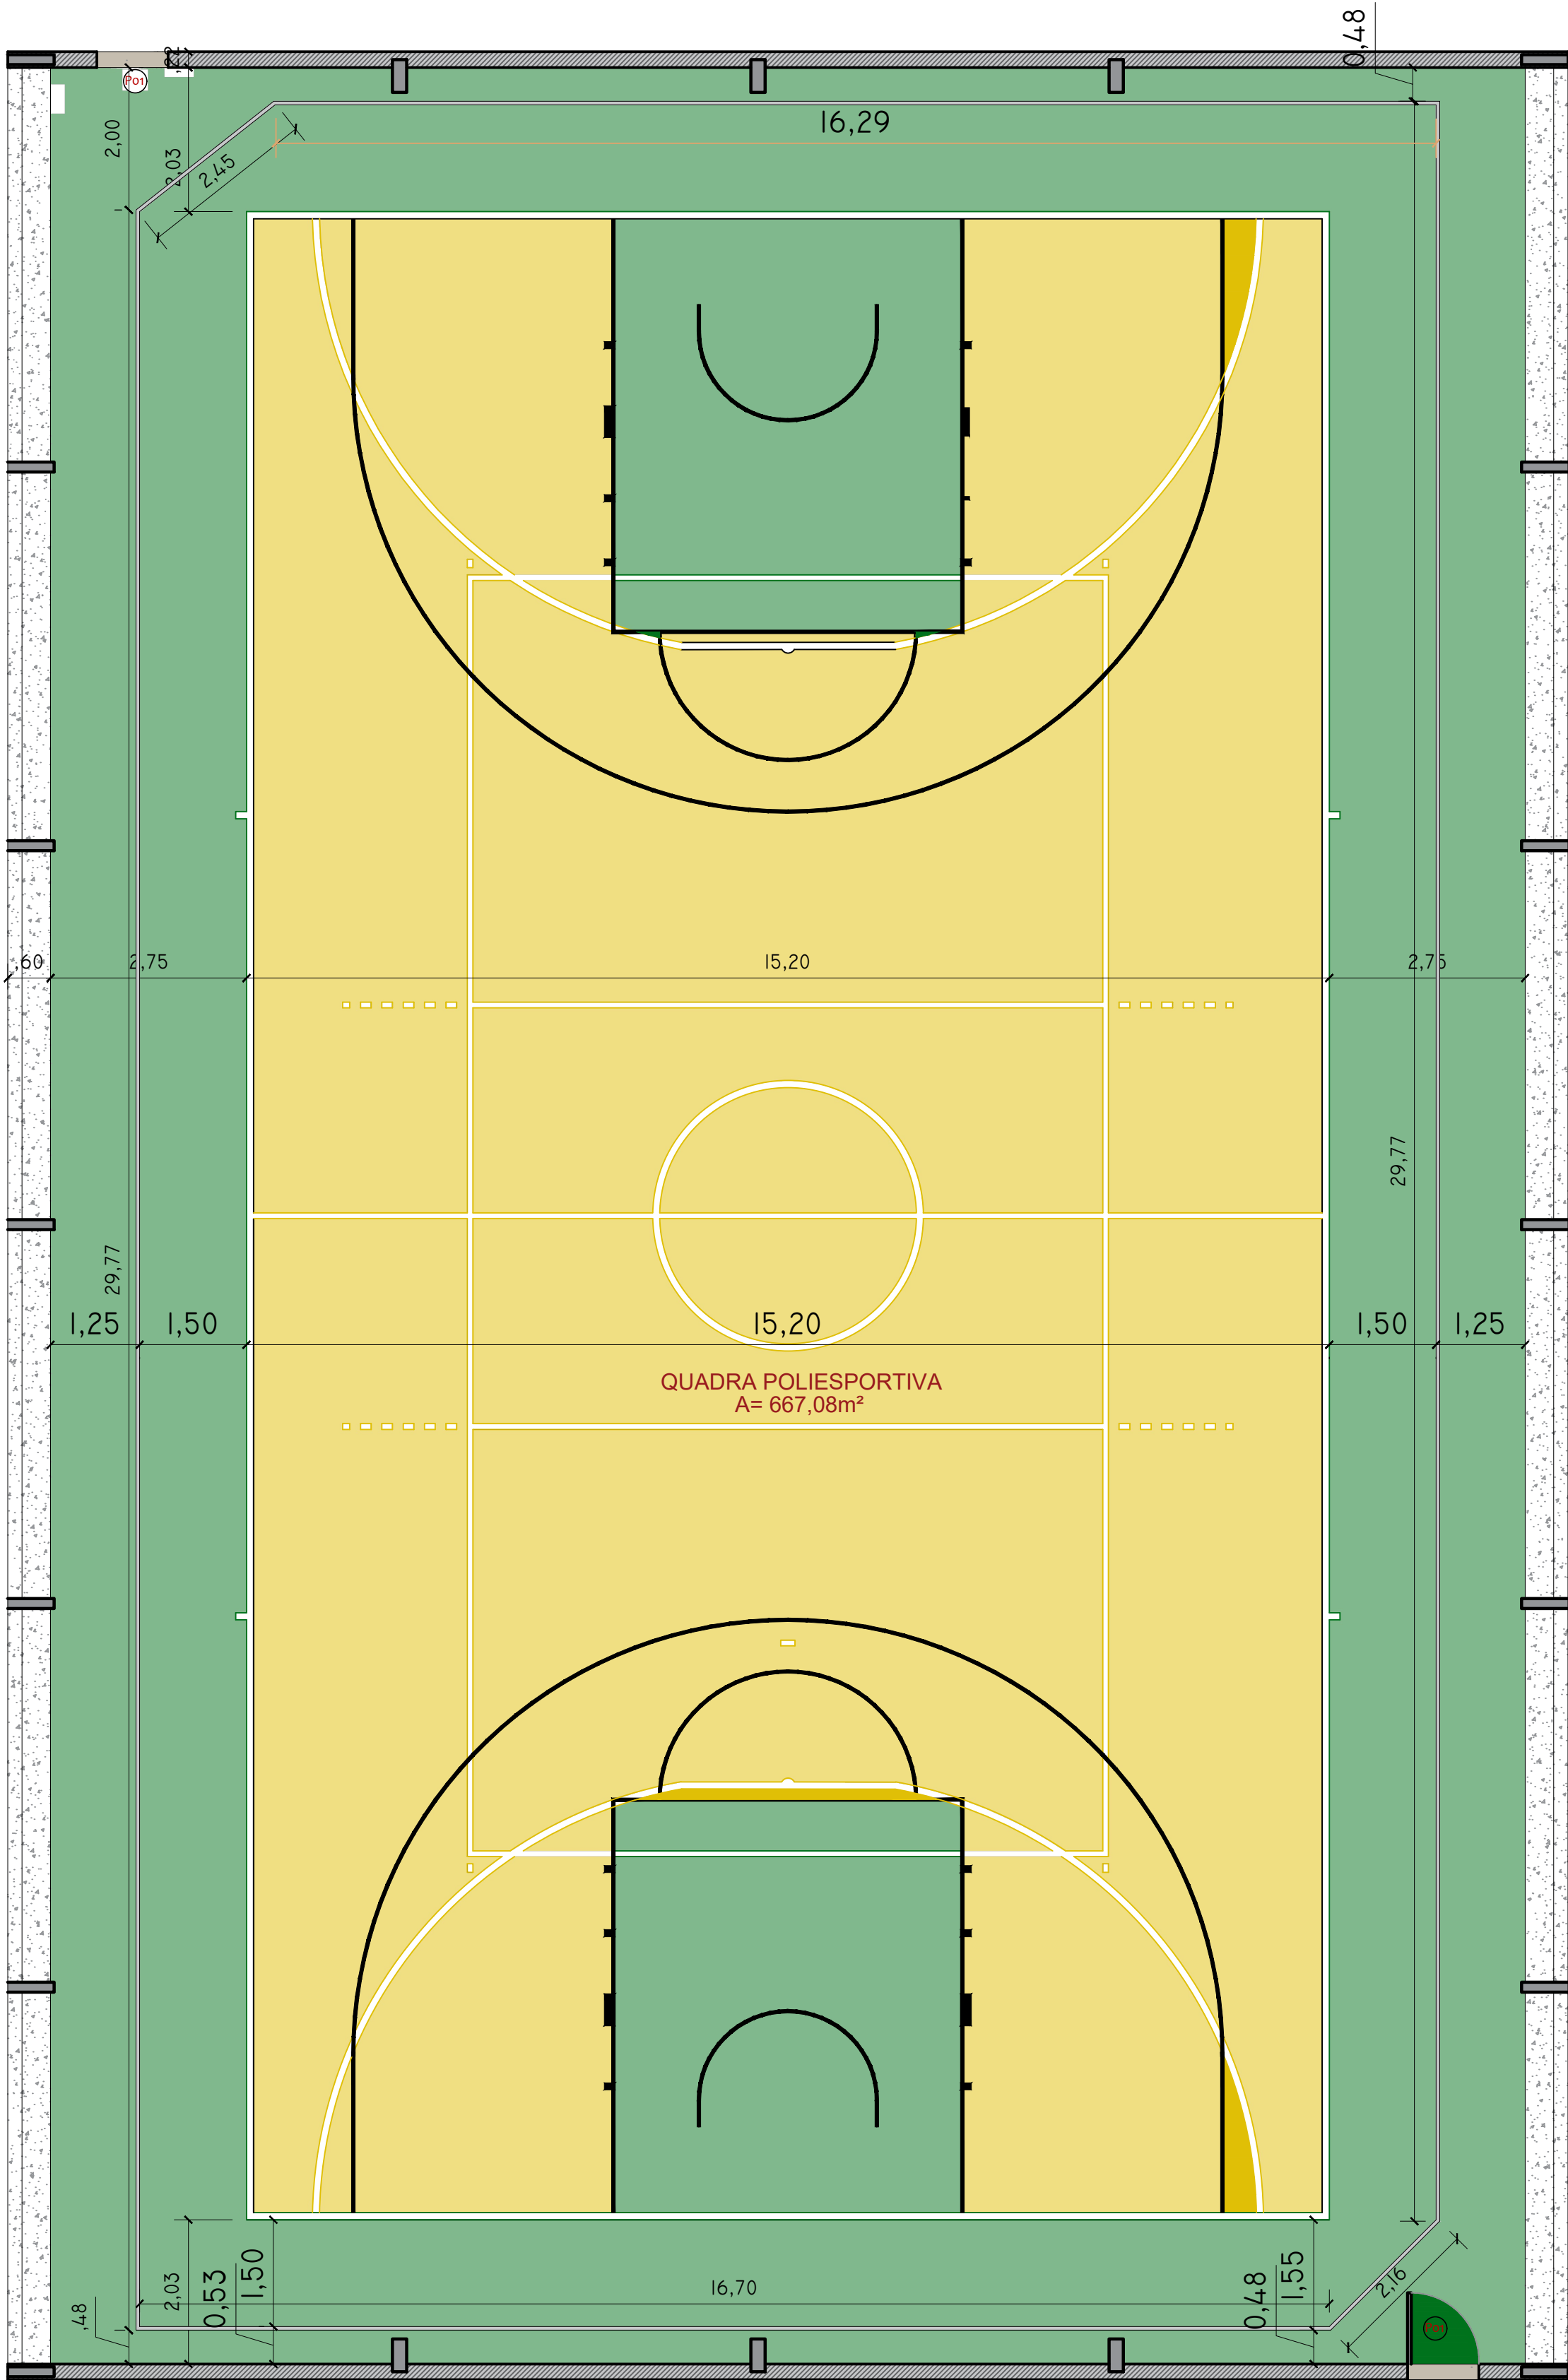

PLANTA DE DELIMITAÇÃO - FECHAMENTO EM REDE
ESC: 1:75

	LEGENDA
	REDE PARA FECHAMENTO
QUANT.	97,50 METROS LINEARES

Estado de Mato Grosso

PREFEITURA MUNICIPAL DE ARAPUTANGA

SETOR DE ENGENHARIA - PROJETOS

DESCRIÇÃO: PROJETO DE REFORMA DA QUADRA DE ESPORTES DO BAIRRO CIDADE ALTA

DATA: 15/01/2025

ASSUNTO: PROJETO ARQUITETÔNICO

FOLHA: 01/01

INFORMAÇÕES GERAIS:

- ESCALA 1:150
- ESCALA 1:75
- ESCALA 1:100

CONTEÚDO:

- PLANTA DE DELIMITAÇÃO

INFORMAÇÕES TÉCNICAS:

- PROPRIETÁRIO: PREFEITURA MUNICIPAL DE ARAPUTANGA
- ENDEREÇO: RUA ANTÔNIO CEZINO, ESQUINA COM A RUA C, BAIRRO: CIDADE ALTA, ARAPUTANGA - MATO GROSSO
- MUNICÍPIO: ARAPUTANGA/MT

LOCALIZAÇÃO:

RESPONSÁVEL TÉCNICO:

JOÃO GUSTAVO F. S. JÚNIOR

ENG. CIVIL - CREA: 5064045506

DESENHISTA:

GABRIEL ALVES CARMINATTI

ARQ. URBANISTA - CAU: A275496-7

PREFEITURA MUNICIPAL DE ARAPUTANGA:

PREFEITURA MUNICIPAL DE ARAPUTANGA

CNPJ: 15.023.914/0001-45

APROVAÇÃO DE ORGÃO COMPETENTE: