



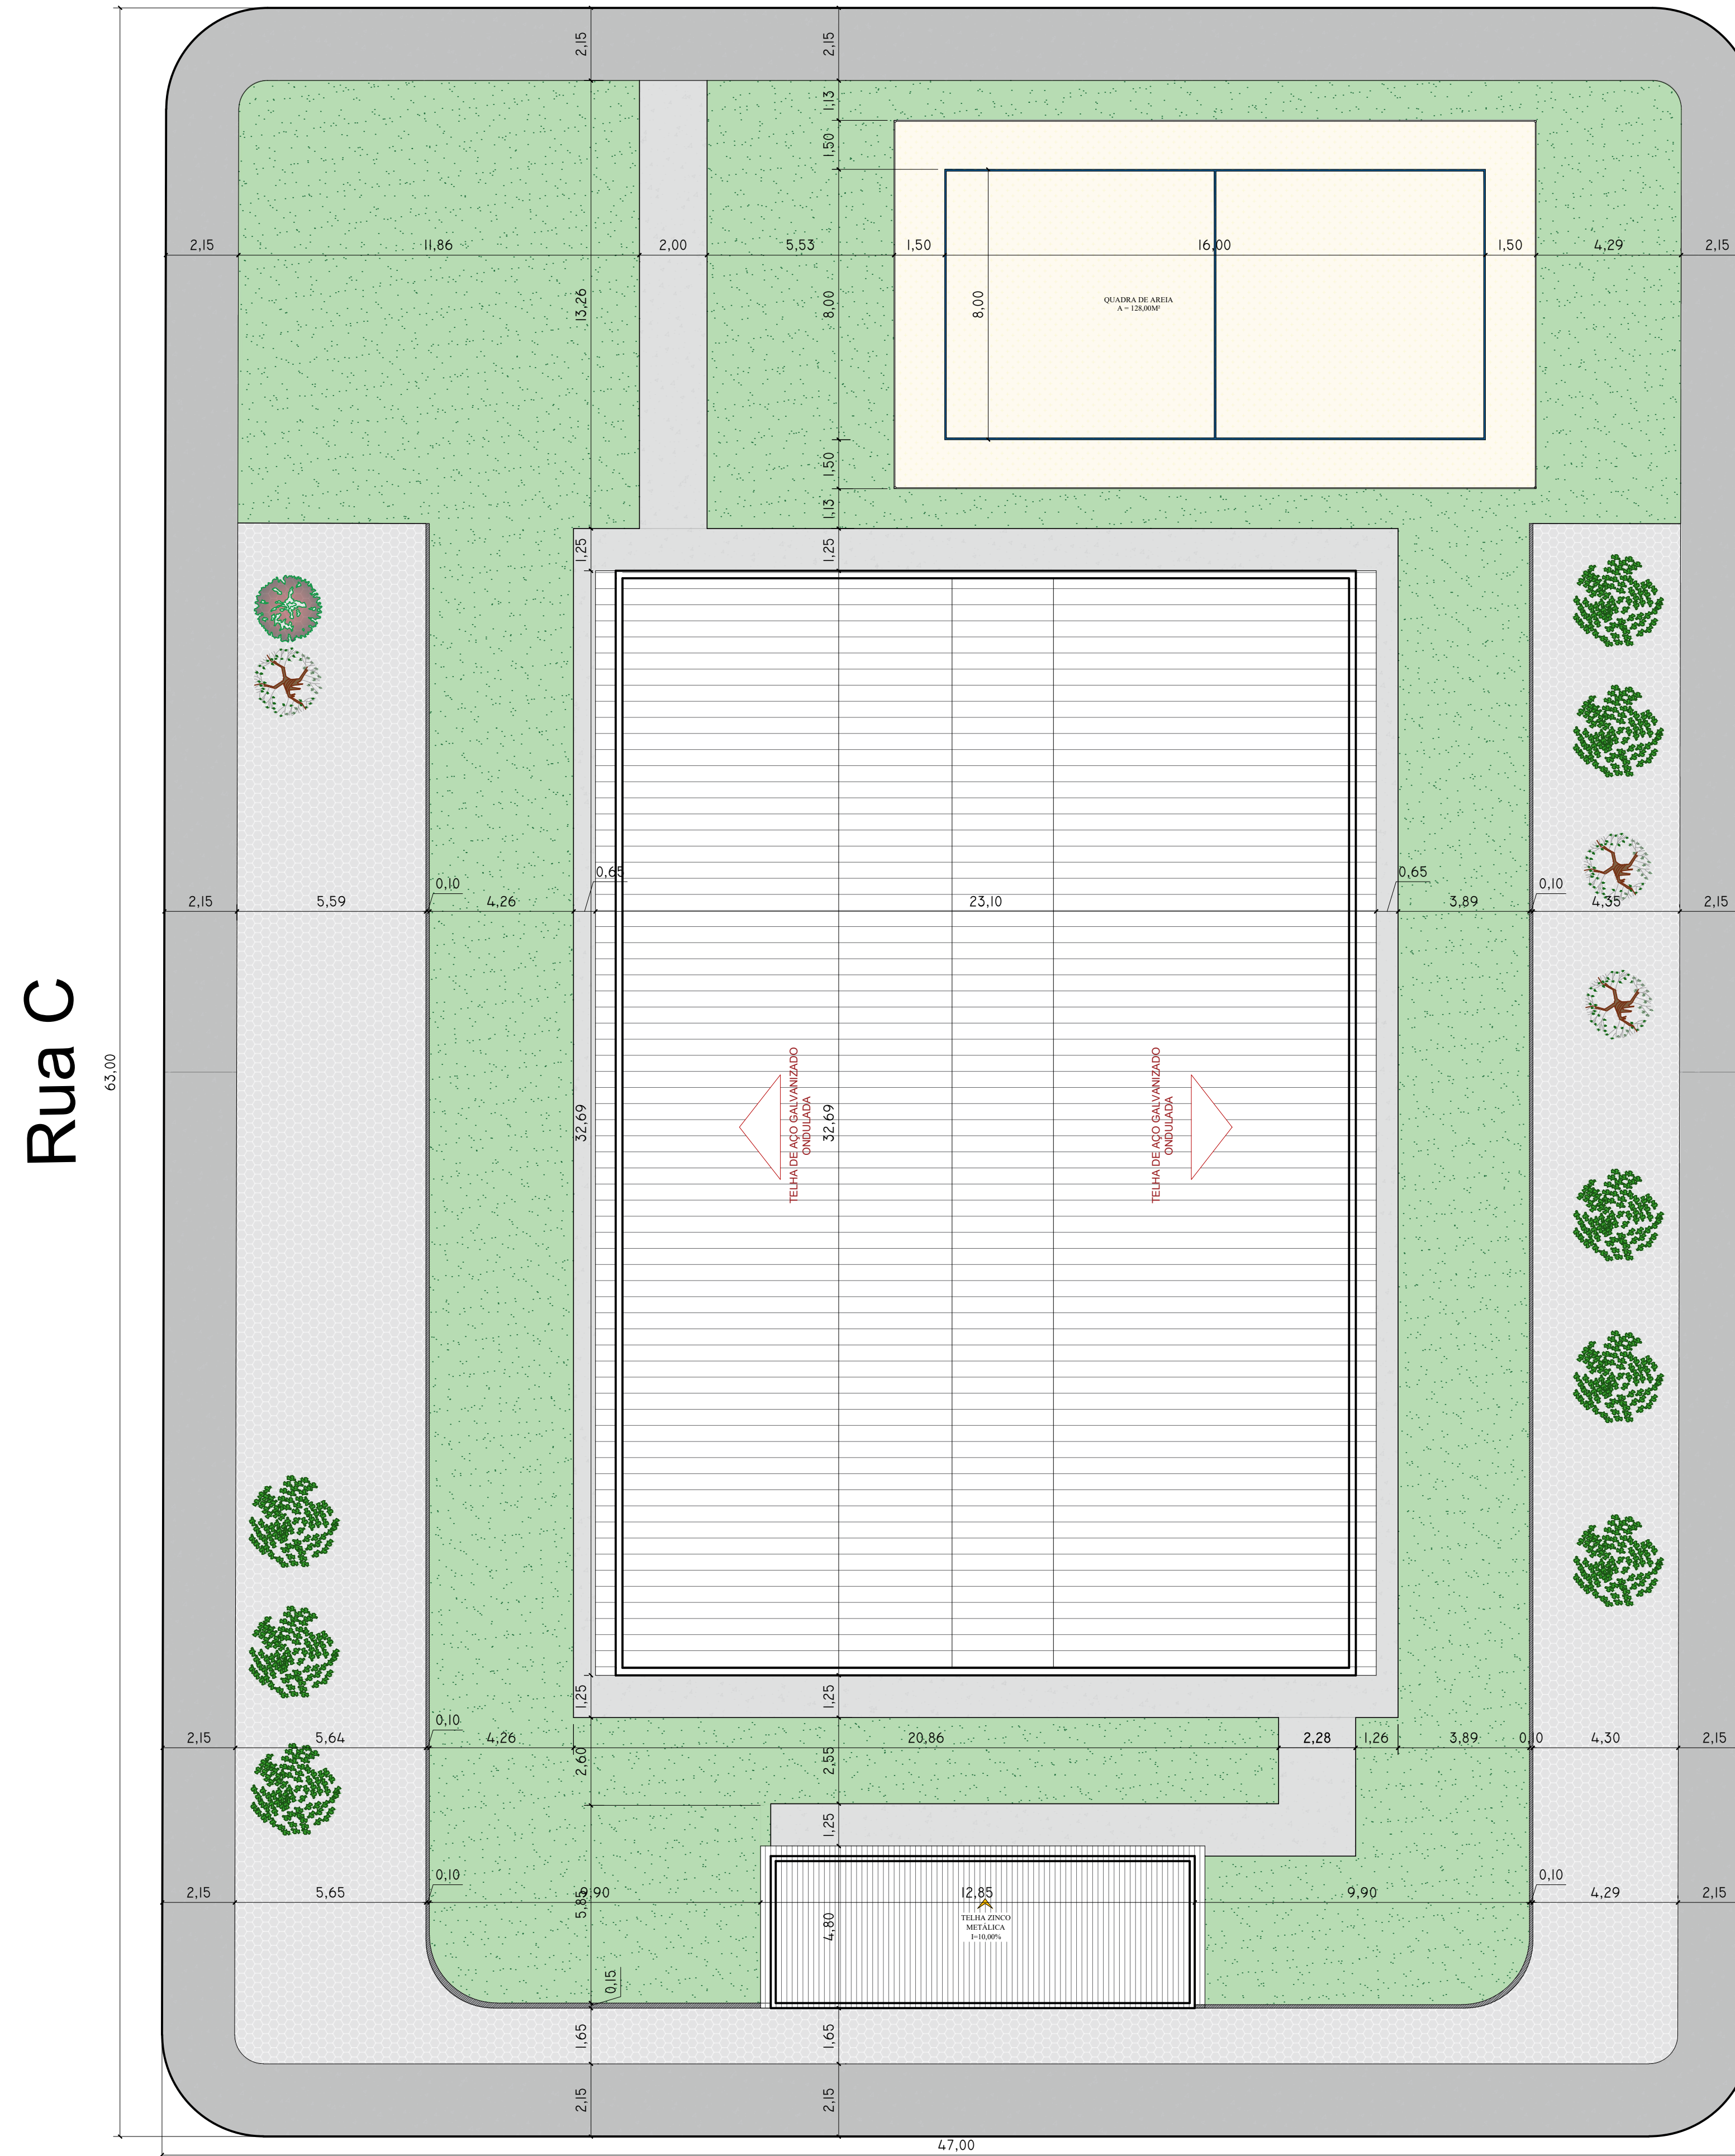

Rua D

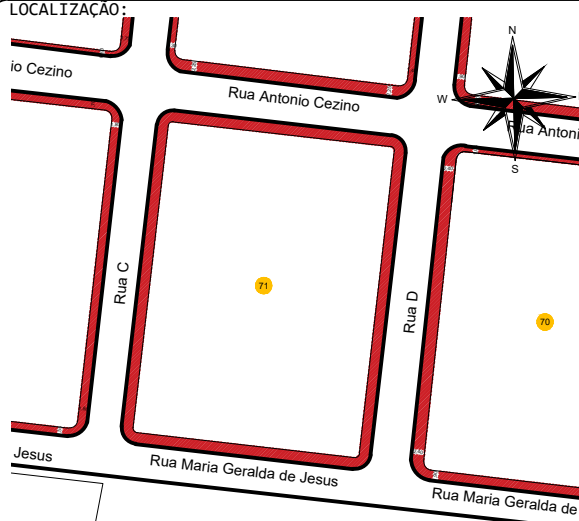

 Estado de Mato Grosso PREFEITURA MUNICIPAL DE ARAPUTANGA SETOR DE ENGENHARIA - PROJETOS	
DESCRIÇÃO: PROJETO DE REFORMA DA QUADRA DE ESPORTES DO BAIRRO CIDADE ALTA	DATA: 28/09/2023
ASSUNTO: PROJETO ARQUITETÔNICO	FOLHA: 01/05
INFORMAÇÕES GERAIS: - ESCALA 1:125 - ESCALA INDICADA	CONTEÚDO: - PLANTA DE COBERTURA/IMPLANTAÇÃO - PLANTA DE LOCALIZAÇÃO
INFORMAÇÕES TÉCNICAS: - PROPRIETÁRIO: PREFEITURA MUNICIPAL DE ARAPUTANGA - ENDEREÇO: RUA ANTÔNIO CEZINO ESQUINA COM A RUA C, BAIRRO: CIDADE ALTA, ARAPUTANGA - MATO GROSSO - MUNICÍPIO: ARAPUTANGA/MT	
LOCALIZAÇÃO: 	RESPONSÁVEL TÉCNICO: JOÃO GUSTAVO F. S. JÚNIOR ENG. CIVIL - CREA: 5064045506 DESENHISTA: GABRIEL ALVES CARMINATTI ARQ. URBANISTA - CAU: A275496-7 PREFEITURA MUNICIPAL DE ARAPUTANGA: PREFEITURA MUNICIPAL DE ARAPUTANGA CNPJ: 15.823.914/0001-45
APROVAÇÃO DE ÓRGÃO COMPETENTE:	