

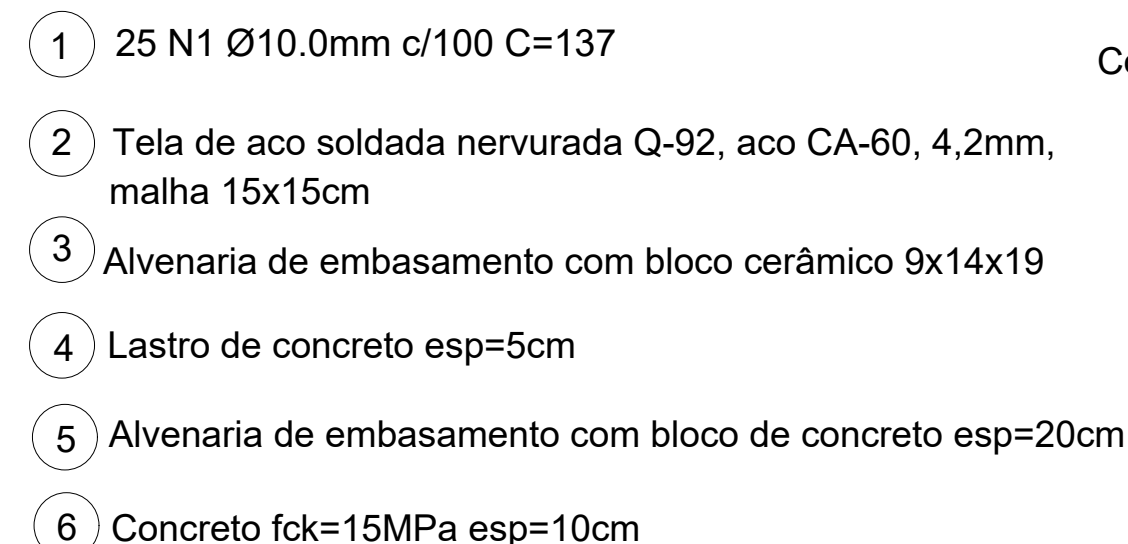
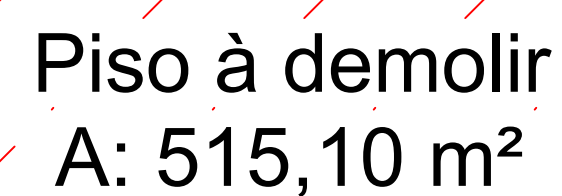


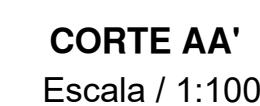

DETALHE A - ARQUIBANCADA
Escala / 1:25


RESUMO DO AÇO			
AÇO	DIAM (mm)	C.TOTAL (m)	PESO + 10% (kg)
CA50	10.0	57.50	38.62
PESO TOTAL (kg)			
CA50	38.62		

Concreto $f_{ck}=15\text{MPa}$ esp=10cm

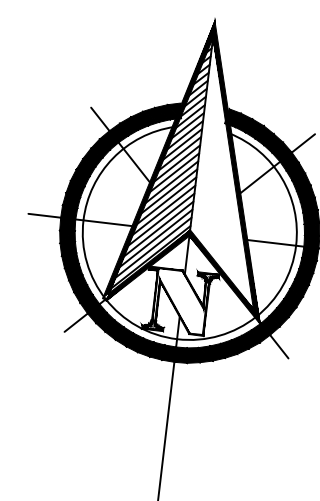


PISOS E ARQUIBANCADAS À SEREM REFEITOS
Escala / 1:250




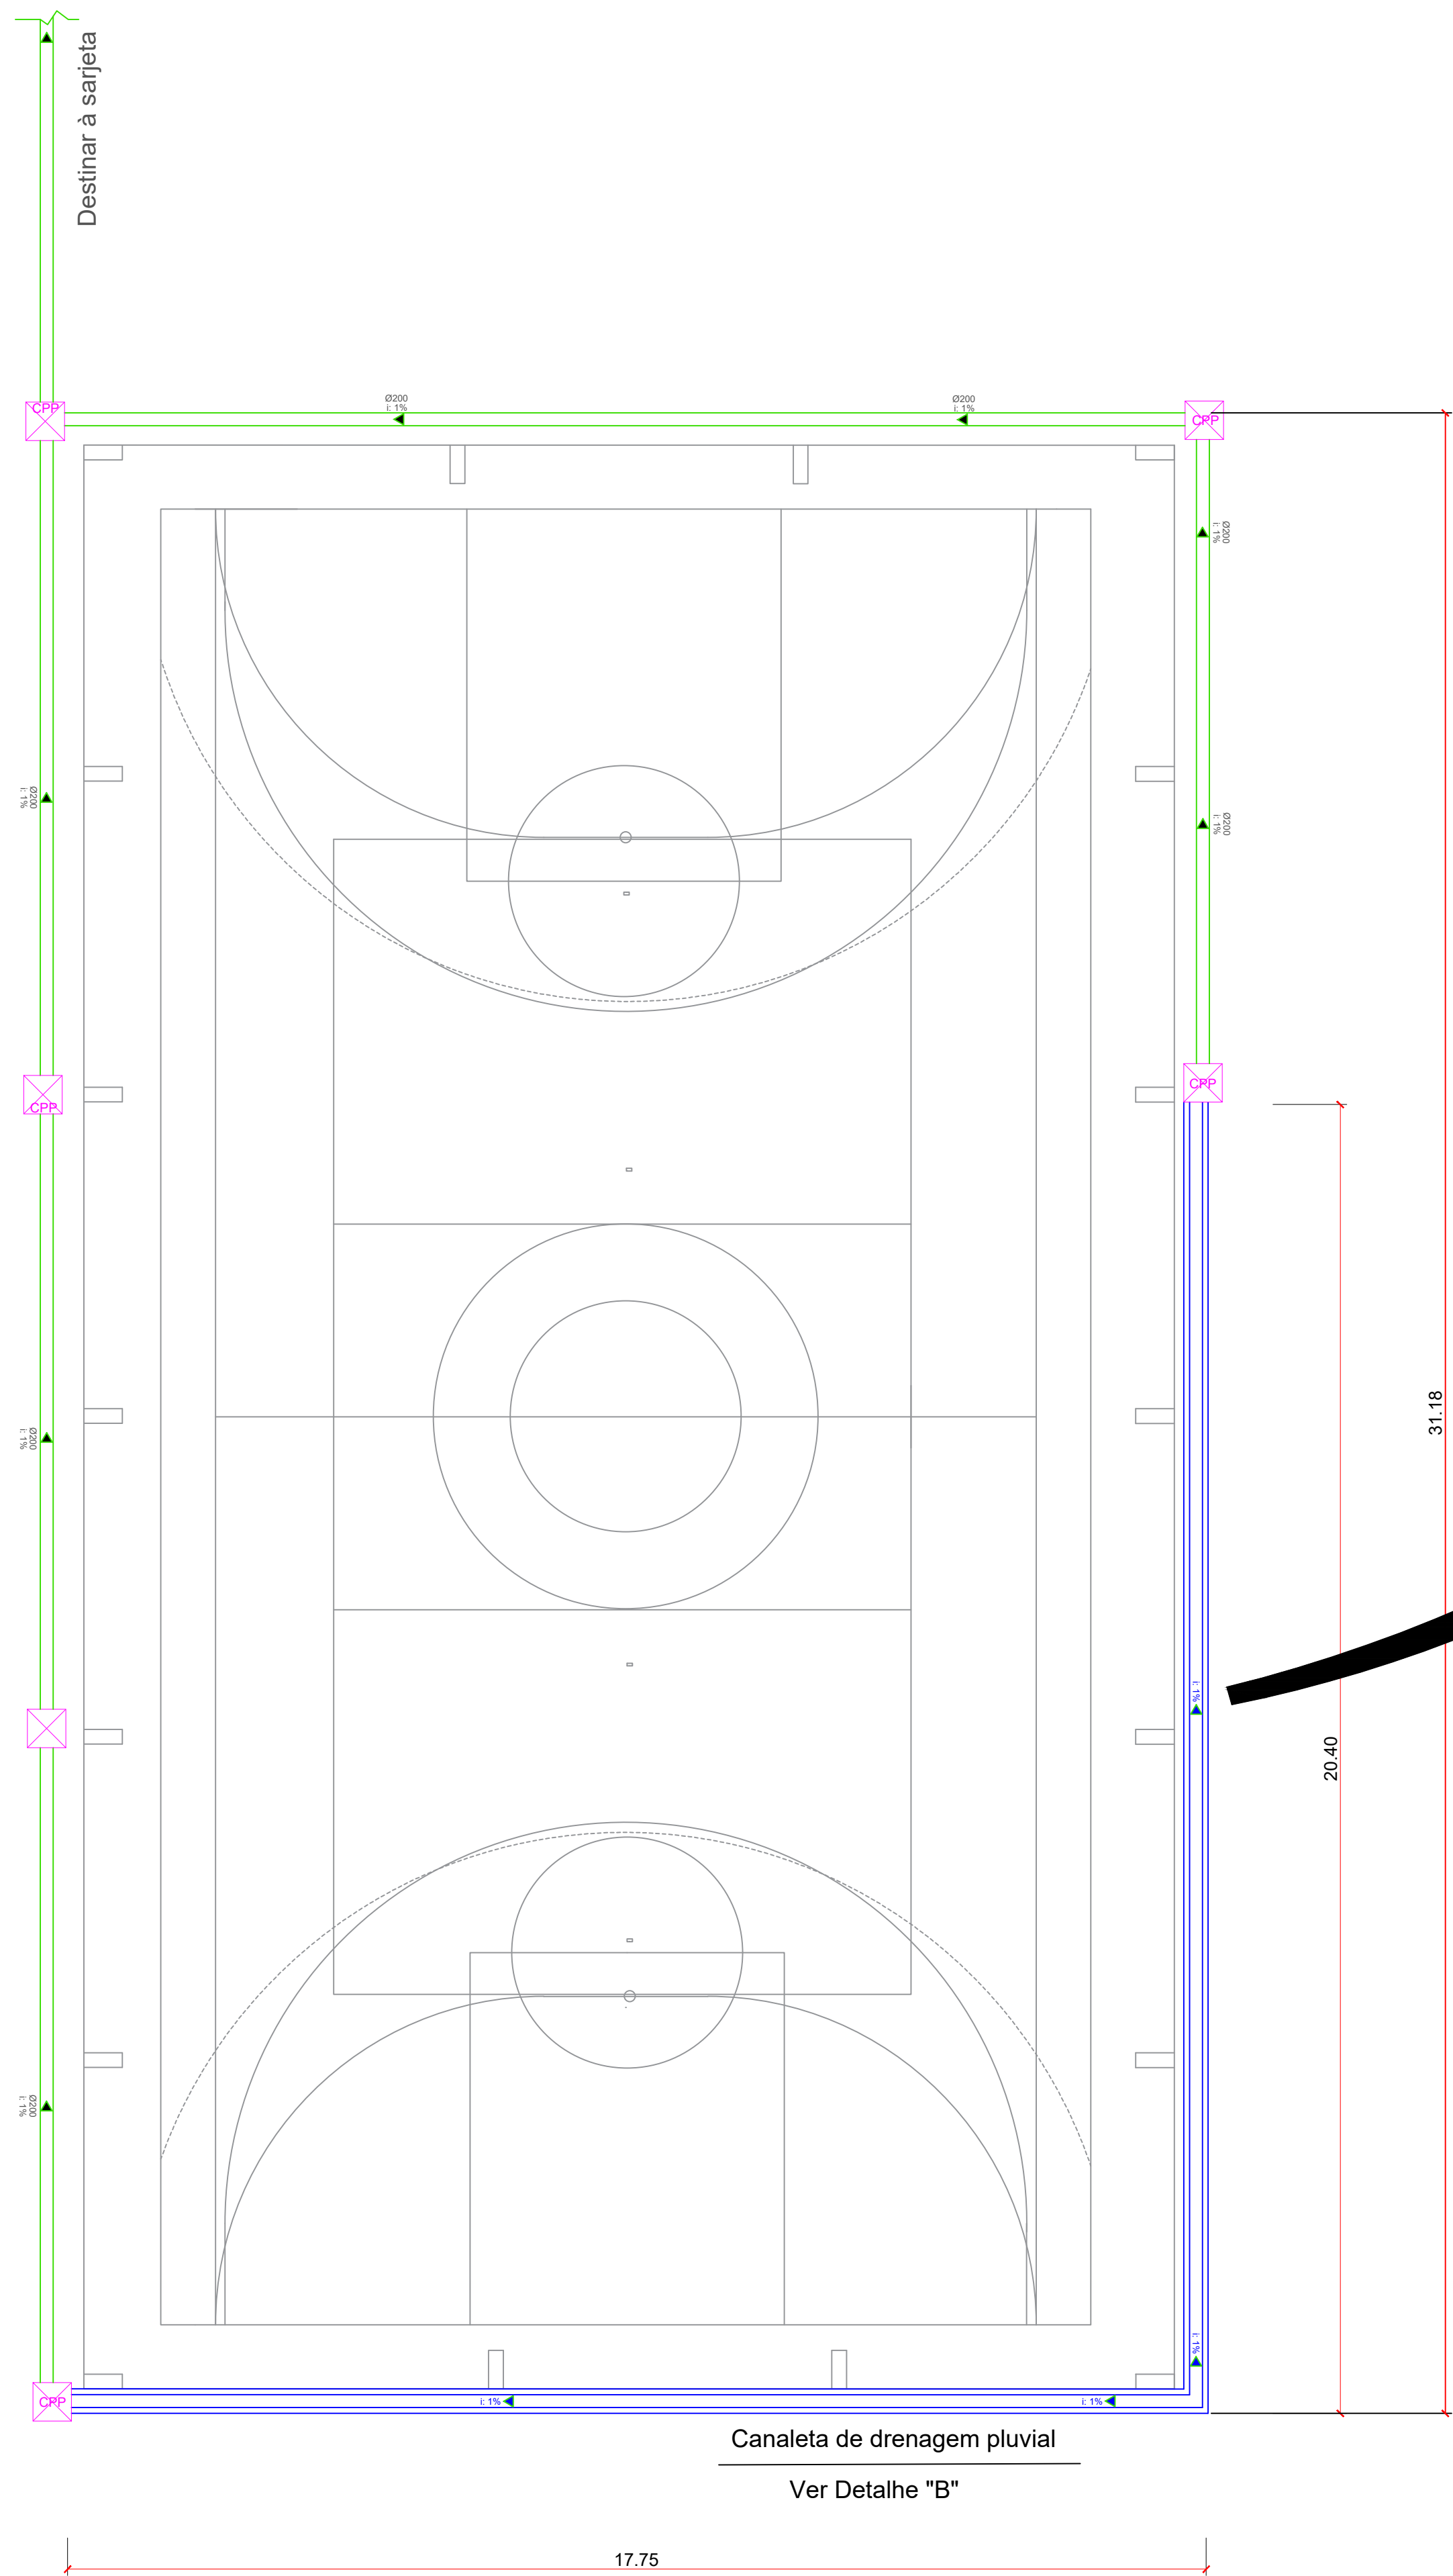

LEGENDA	
	TUBO Ø200
	CAIXA DE PASSAGEM PLUVIAL
	CANALETA DE DRENAGEM COM ALVENARIA E GRELHA

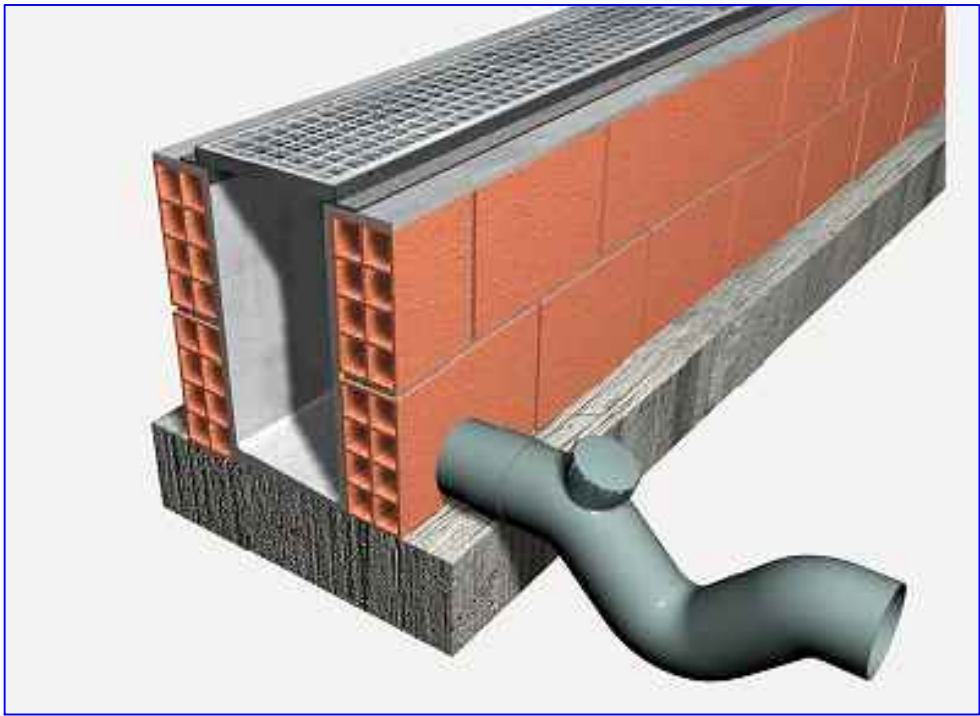


Detalhe B
Sem escala

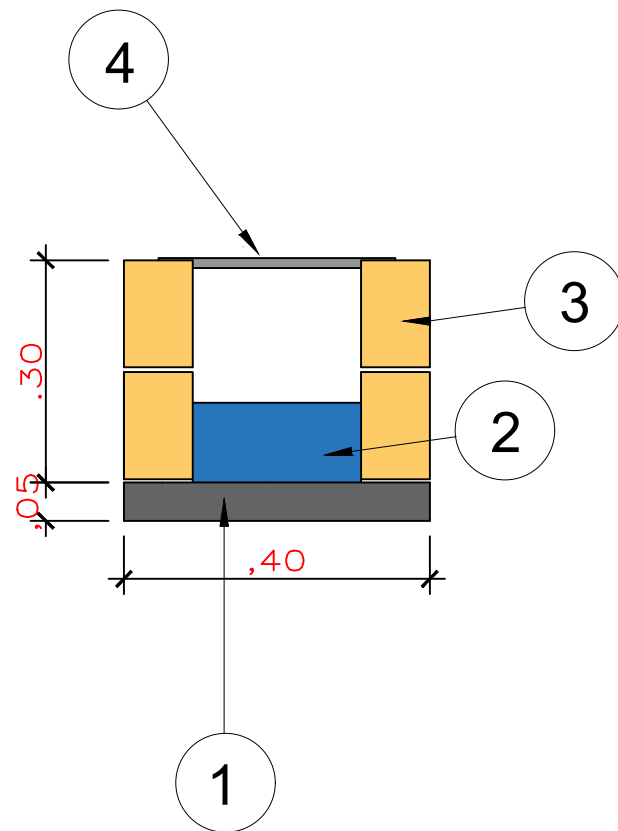


- 1 Lastro de concreto esp=5cm
- 2 Água pluvial drenada na canaleta
- 3 Alvenaria de embasamento em bloco cerâmico 9x14x19
- 4 Grelha metálica

DETALHE DA VALA
DA CANALETA DE DRENAGEM

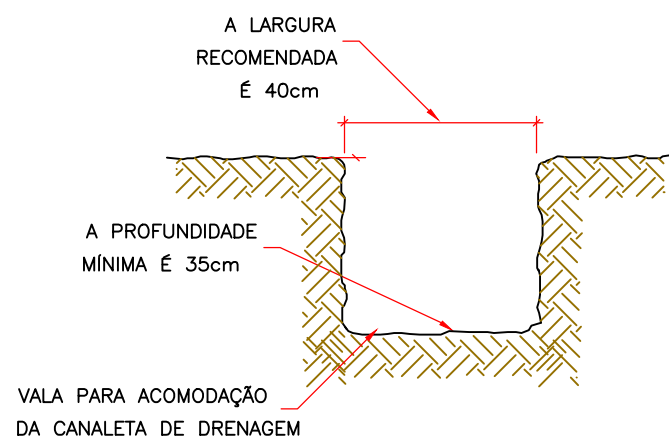

DETALHE DA VALA
DOS TUBOS PVC ENTERRADOS

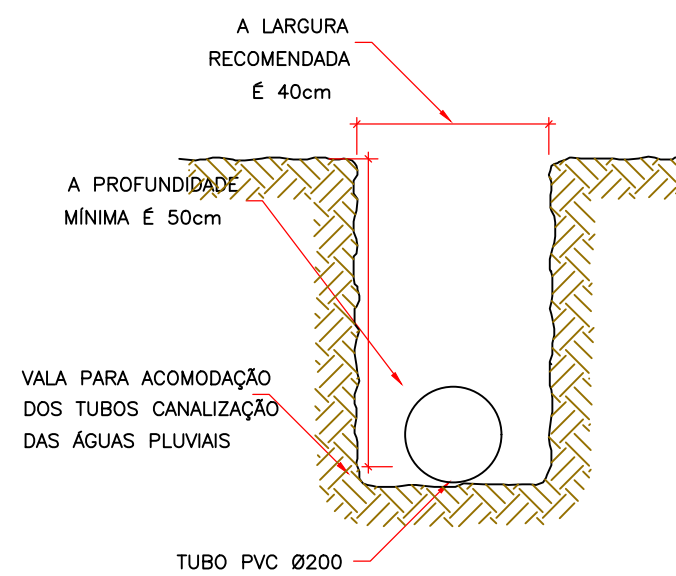

ASSUNTO: PROJETO DE DRENAGEM PLUVIAL
QUADRA POLIESPORTIVA DA EMEB MONTEIRO LOBATO

PROPRIETÁRIO:
PREFEITURA MUNICIPAL DE CANARANA
CNPJ: 15.023.922/0001-91

LOCAL:
AV. GOIÁS, QD 01-A, LOTES DO 16 AO 21, BELA VISTA, CANARANA MT

RESPONSÁVEL TÉCNICO:
DIEGO FERREIRA DA SILVA
Eng. Civil CREA MT044317

ÁREAS:
ÁREA TOTAL DO TERRENO3753,32 m²
ÁREA À REFORMAR515,50 m²
Taxa Ocupação: 13,73%
Coef. Aproveitamento: 0,137

PRANCHA:
PLANTA BAIXA
PLANTA DE SITUAÇÃO
CORTES
PISOS À SEREM REFEITOS
PLANTA DE LAYOUT
ARQUIBANCADAS
DATA:
MARÇO/2024
FOLHA:
INDICADA
01/01