


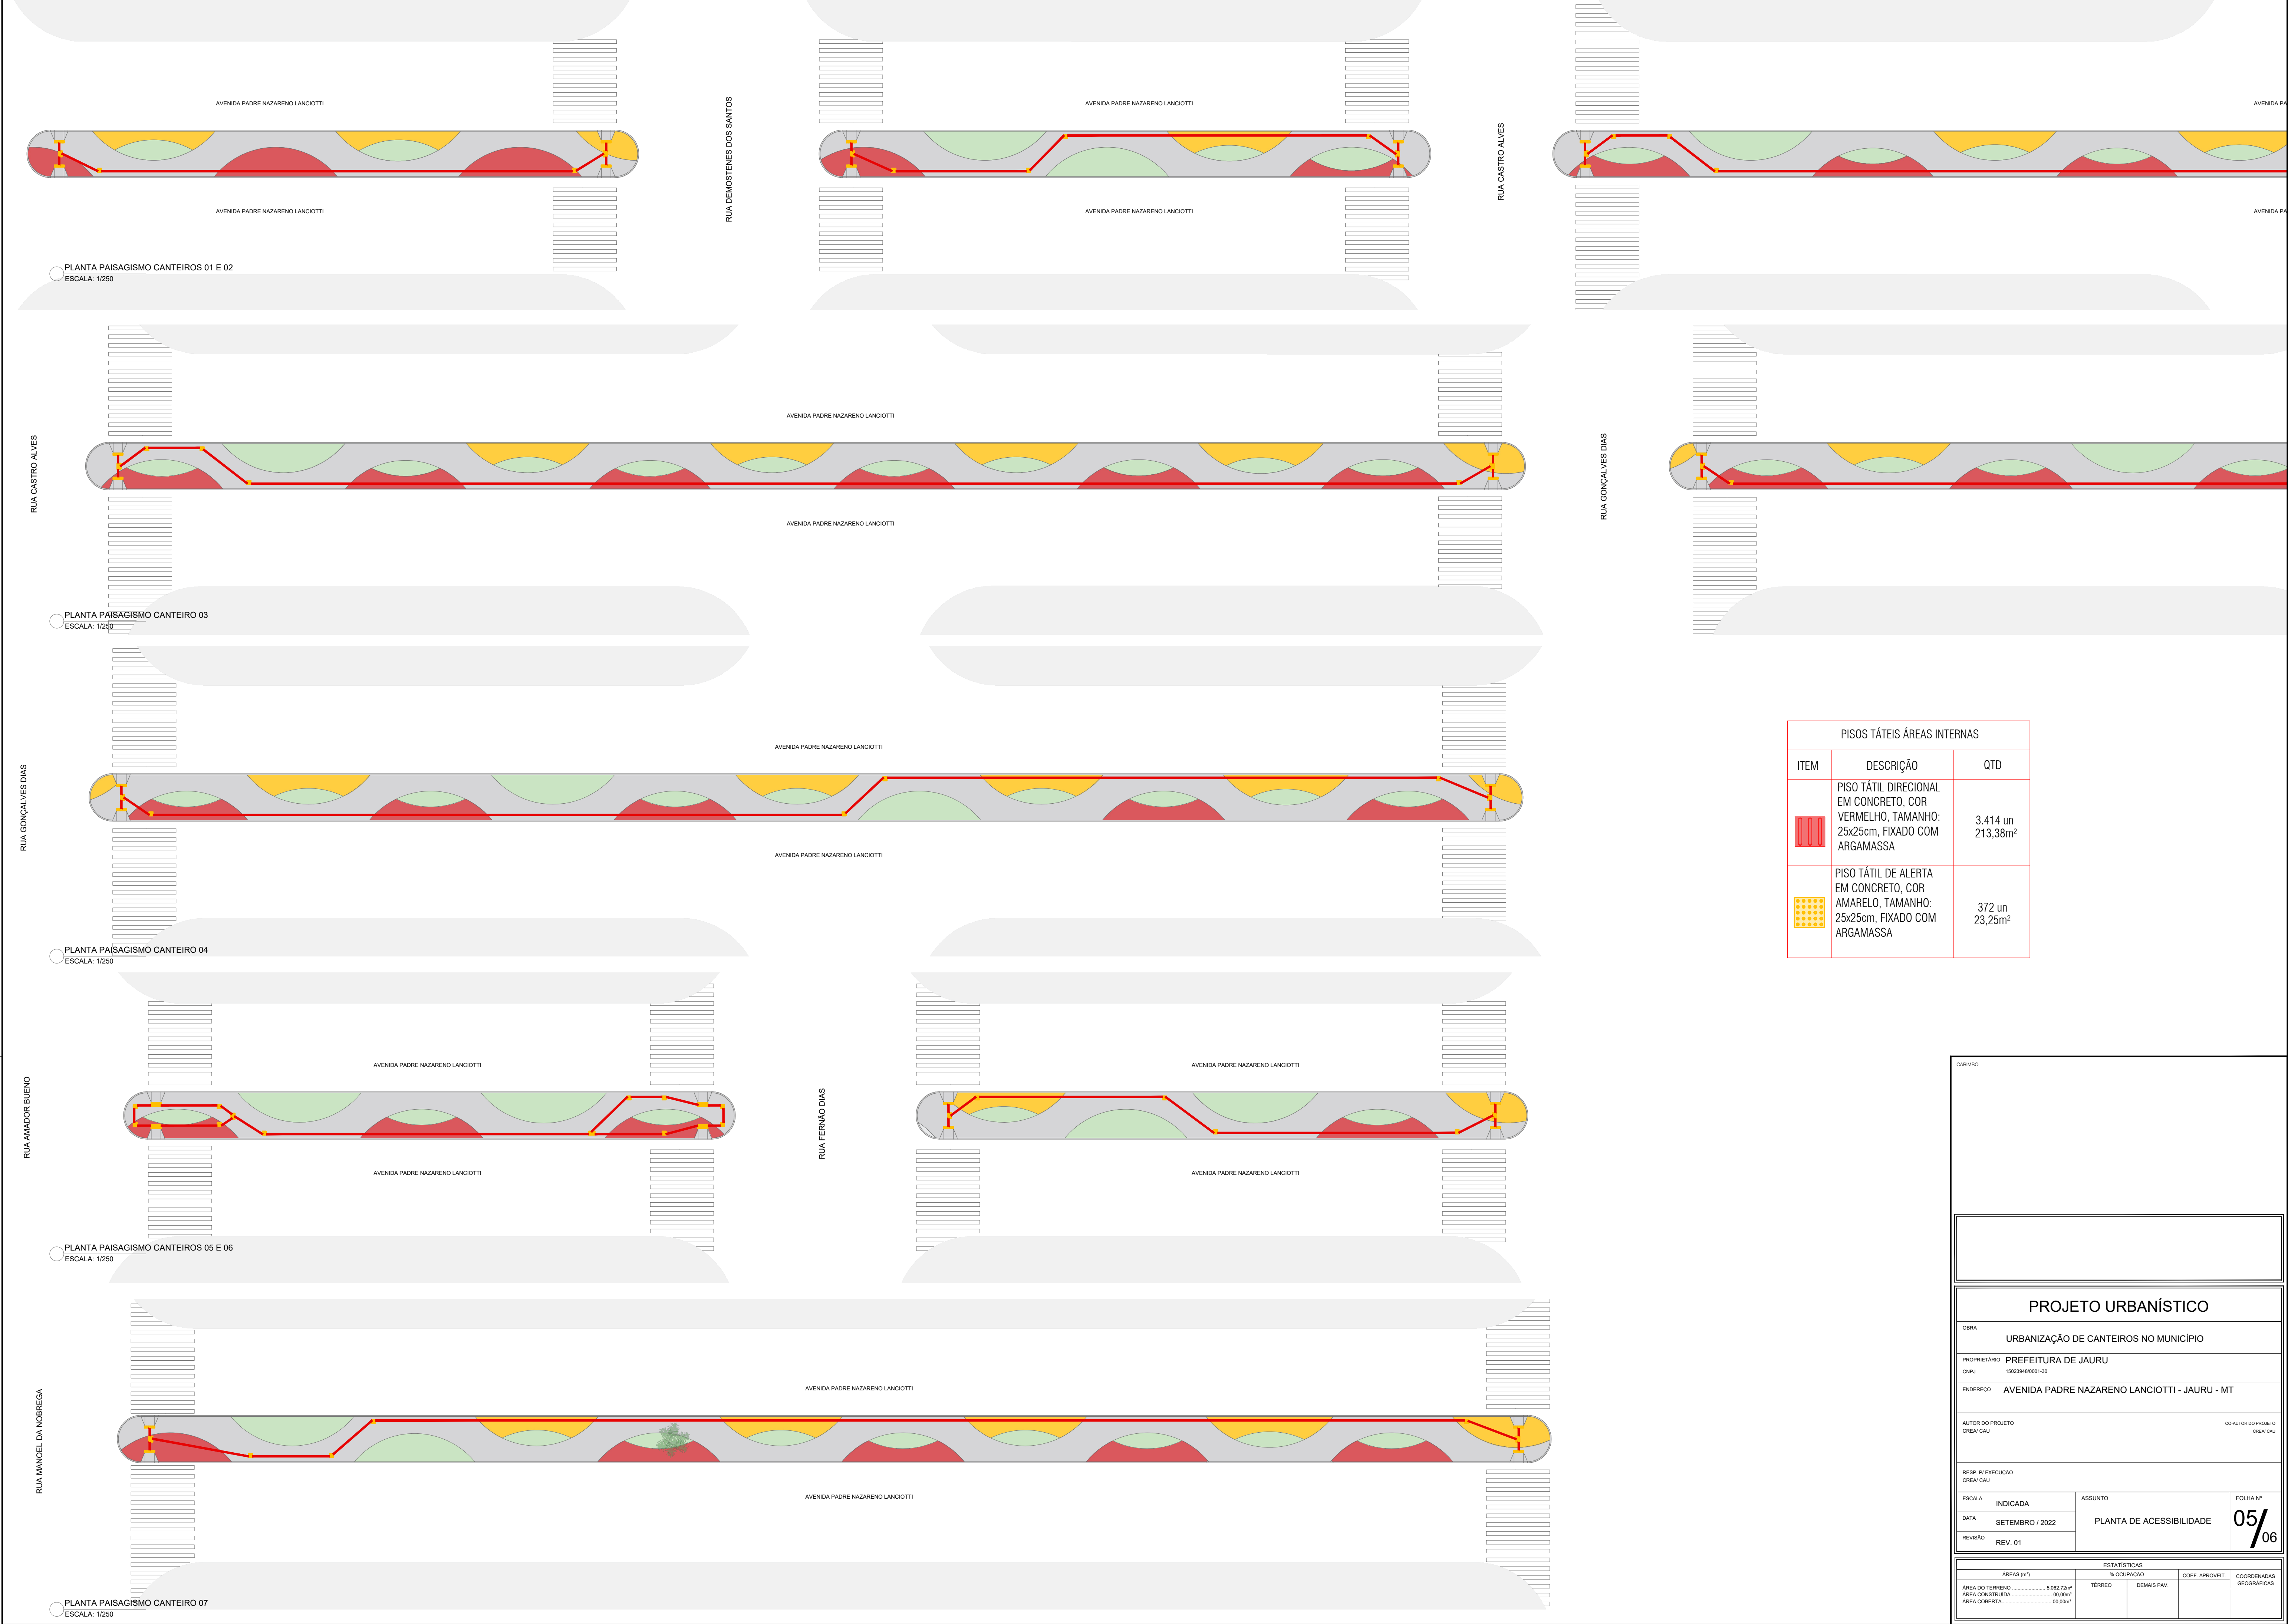

PISOS TÁTEIS ÁREAS INTERNAS		
ITEM	DESCRIÇÃO	QTD
	PISO TÁTIL DIRECIONAL EM CONCRETO, COR VERMELHO, TAMANHO: 25x25cm, FIXADO COM ARGAMASSA	3.414 un 213,38m²
	PISO TÁTIL DE ALERTA EM CONCRETO, COR AMARELO, TAMANHO: 25x25cm, FIXADO COM ARGAMASSA	372 un 23,25m²

CARIMBO

PROJETO URBANÍSTICO

OBRA

URBANIZAÇÃO DE CANTEIROS NO MUNICÍPIO

PROPRIETÁRIO

PREFEITURA DE JAURU

CNPJ

150239480001-30

ENDEREÇO

AVENIDA PADRE NAZARENO LANCIOTTI - JAURU - MT

AUTOR DO PROJETO

CREA/ CAU

CO-AUTOR DO PROJETO

CREA/ CAU

RESP. P/ EXECUÇÃO

CREA/ CAU

ESCALA

INDICADA

ASSUNTO

PLANTA DE ACESSIBILIDADE

FOLHA Nº

05/06

DATA

SETEMBRO / 2022

REVISÃO

REV. 01

ESTATÍSTICAS			
ÁREAS (m²)	% OCUPAÇÃO	COEF. APROVEIT.	COORDENADAS GEOGRÁFICAS
ÁREA DO TERRENO	6.082,72m²		
ÁREA CONSTRUÍDA	00,00m²		
ÁREA COBERTA	00,00m²		