



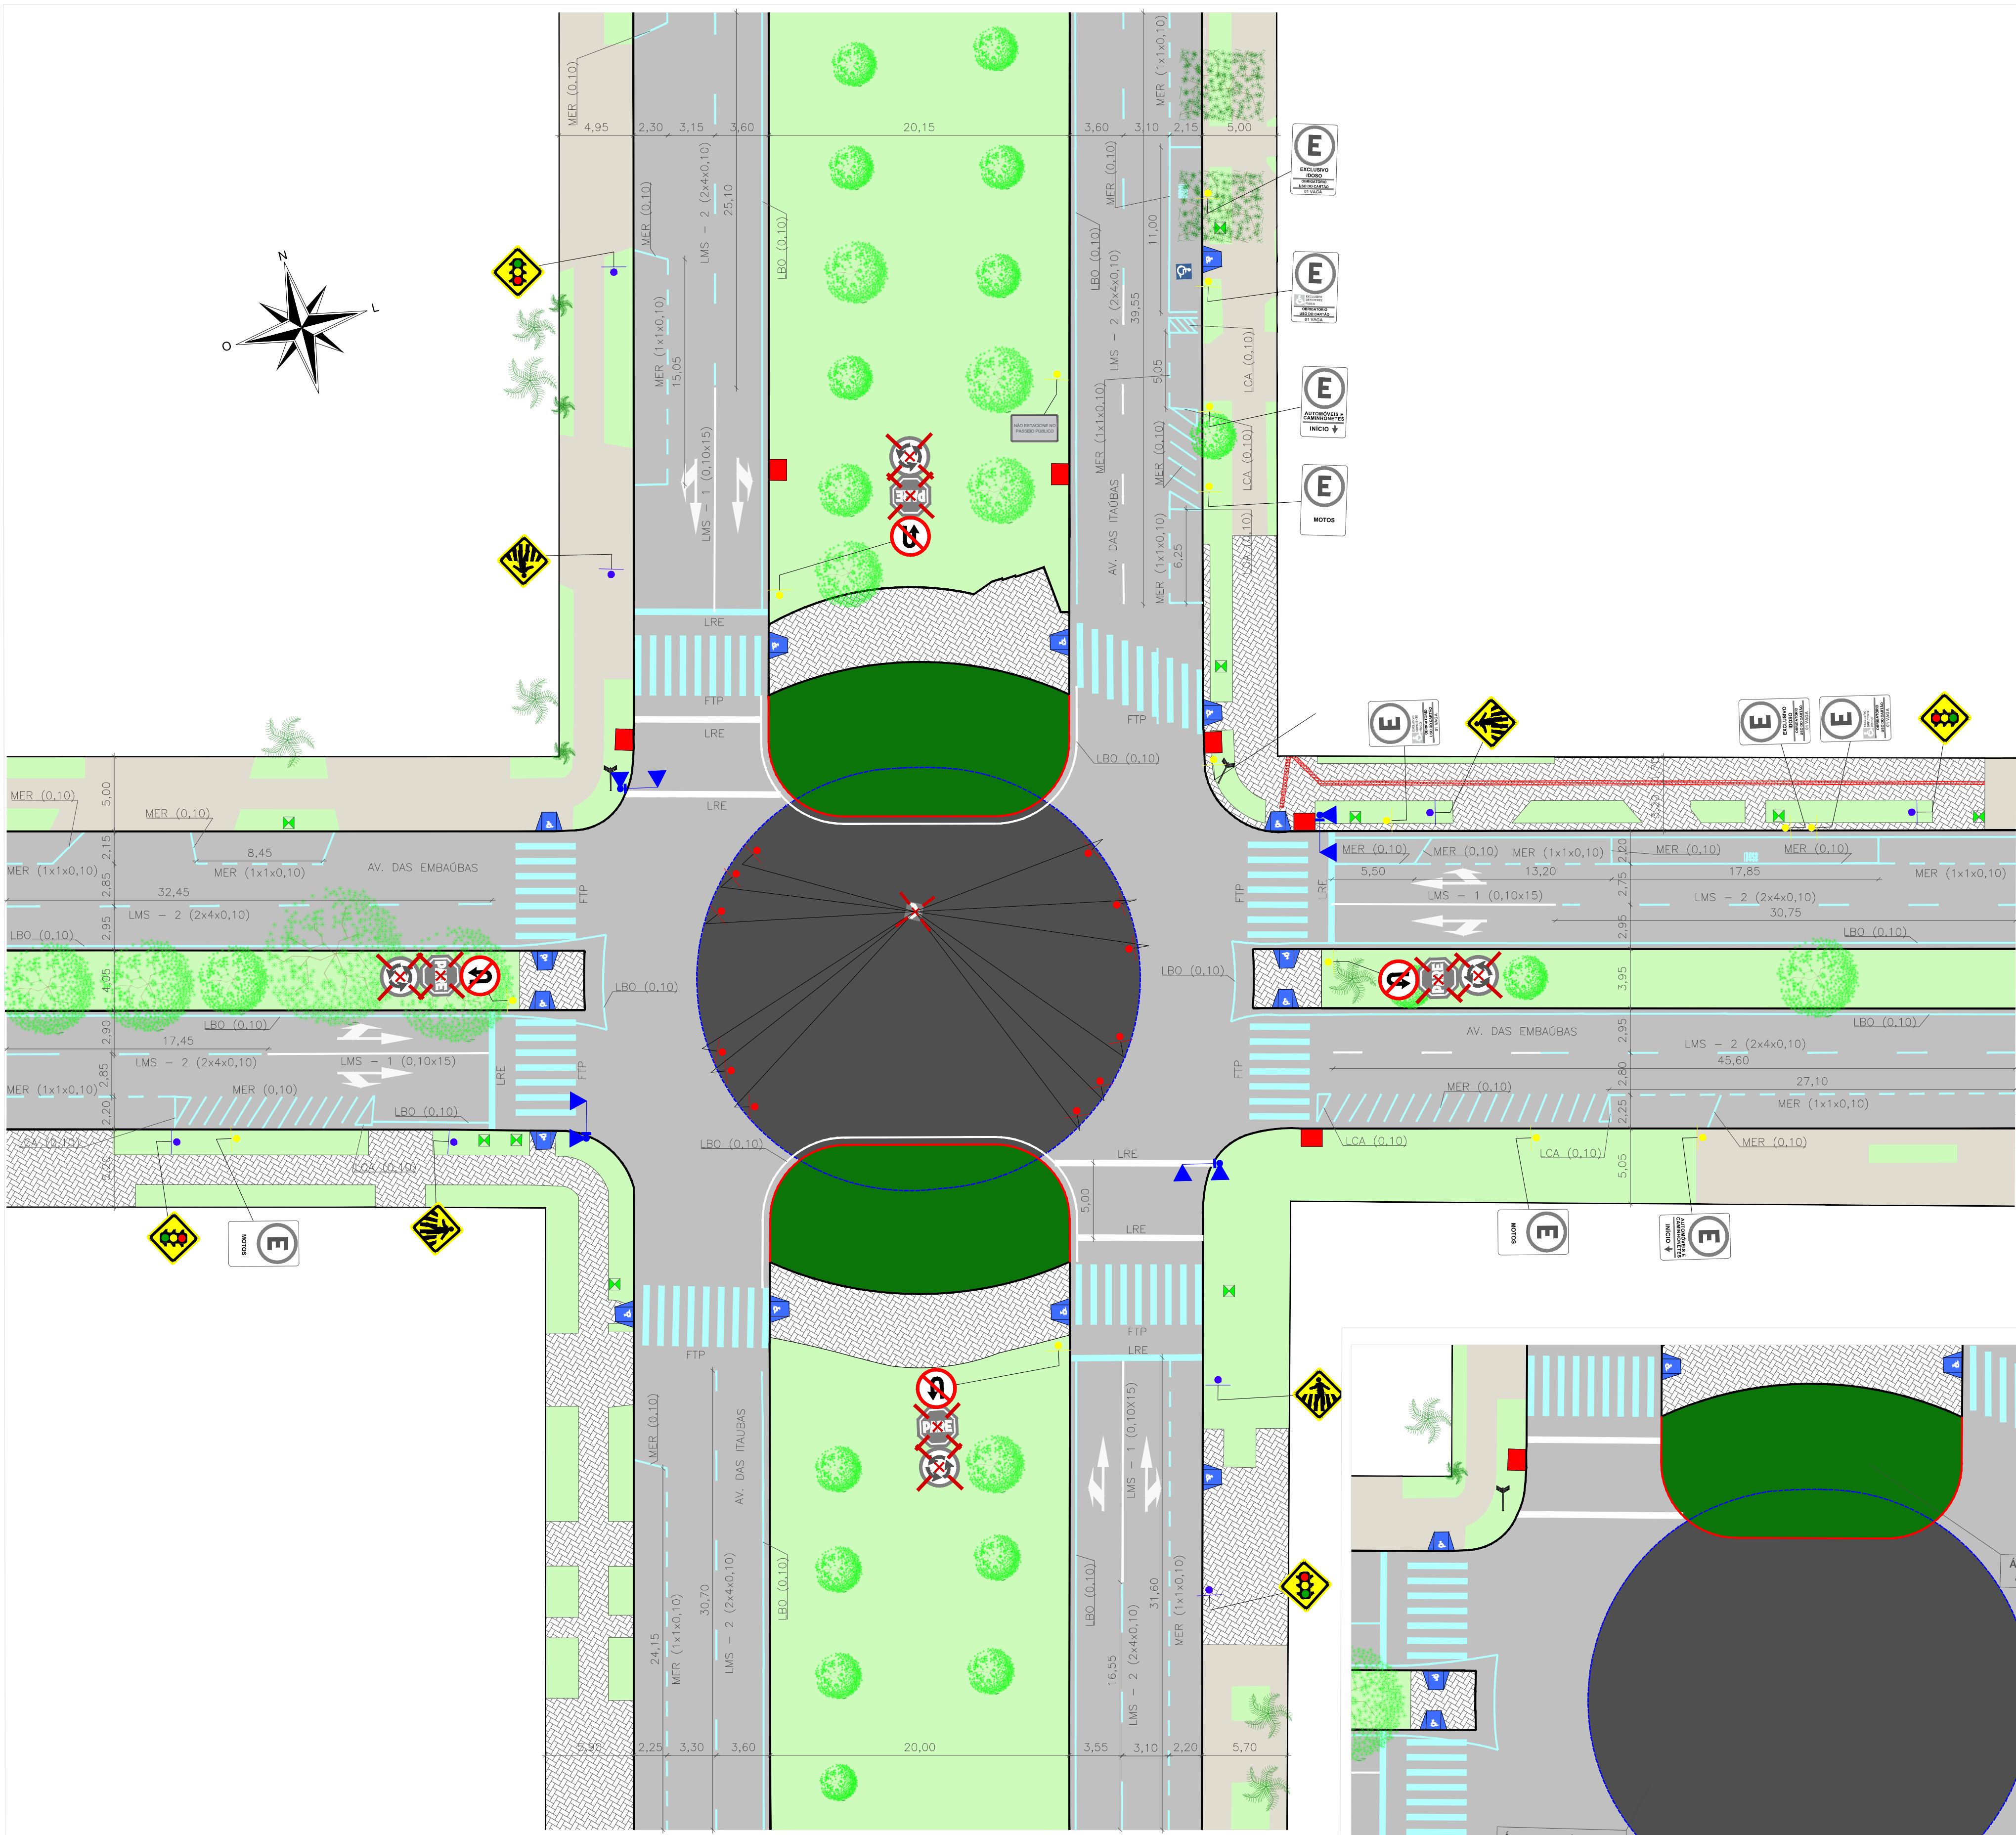

1 Implantação geral
Escala 1:250

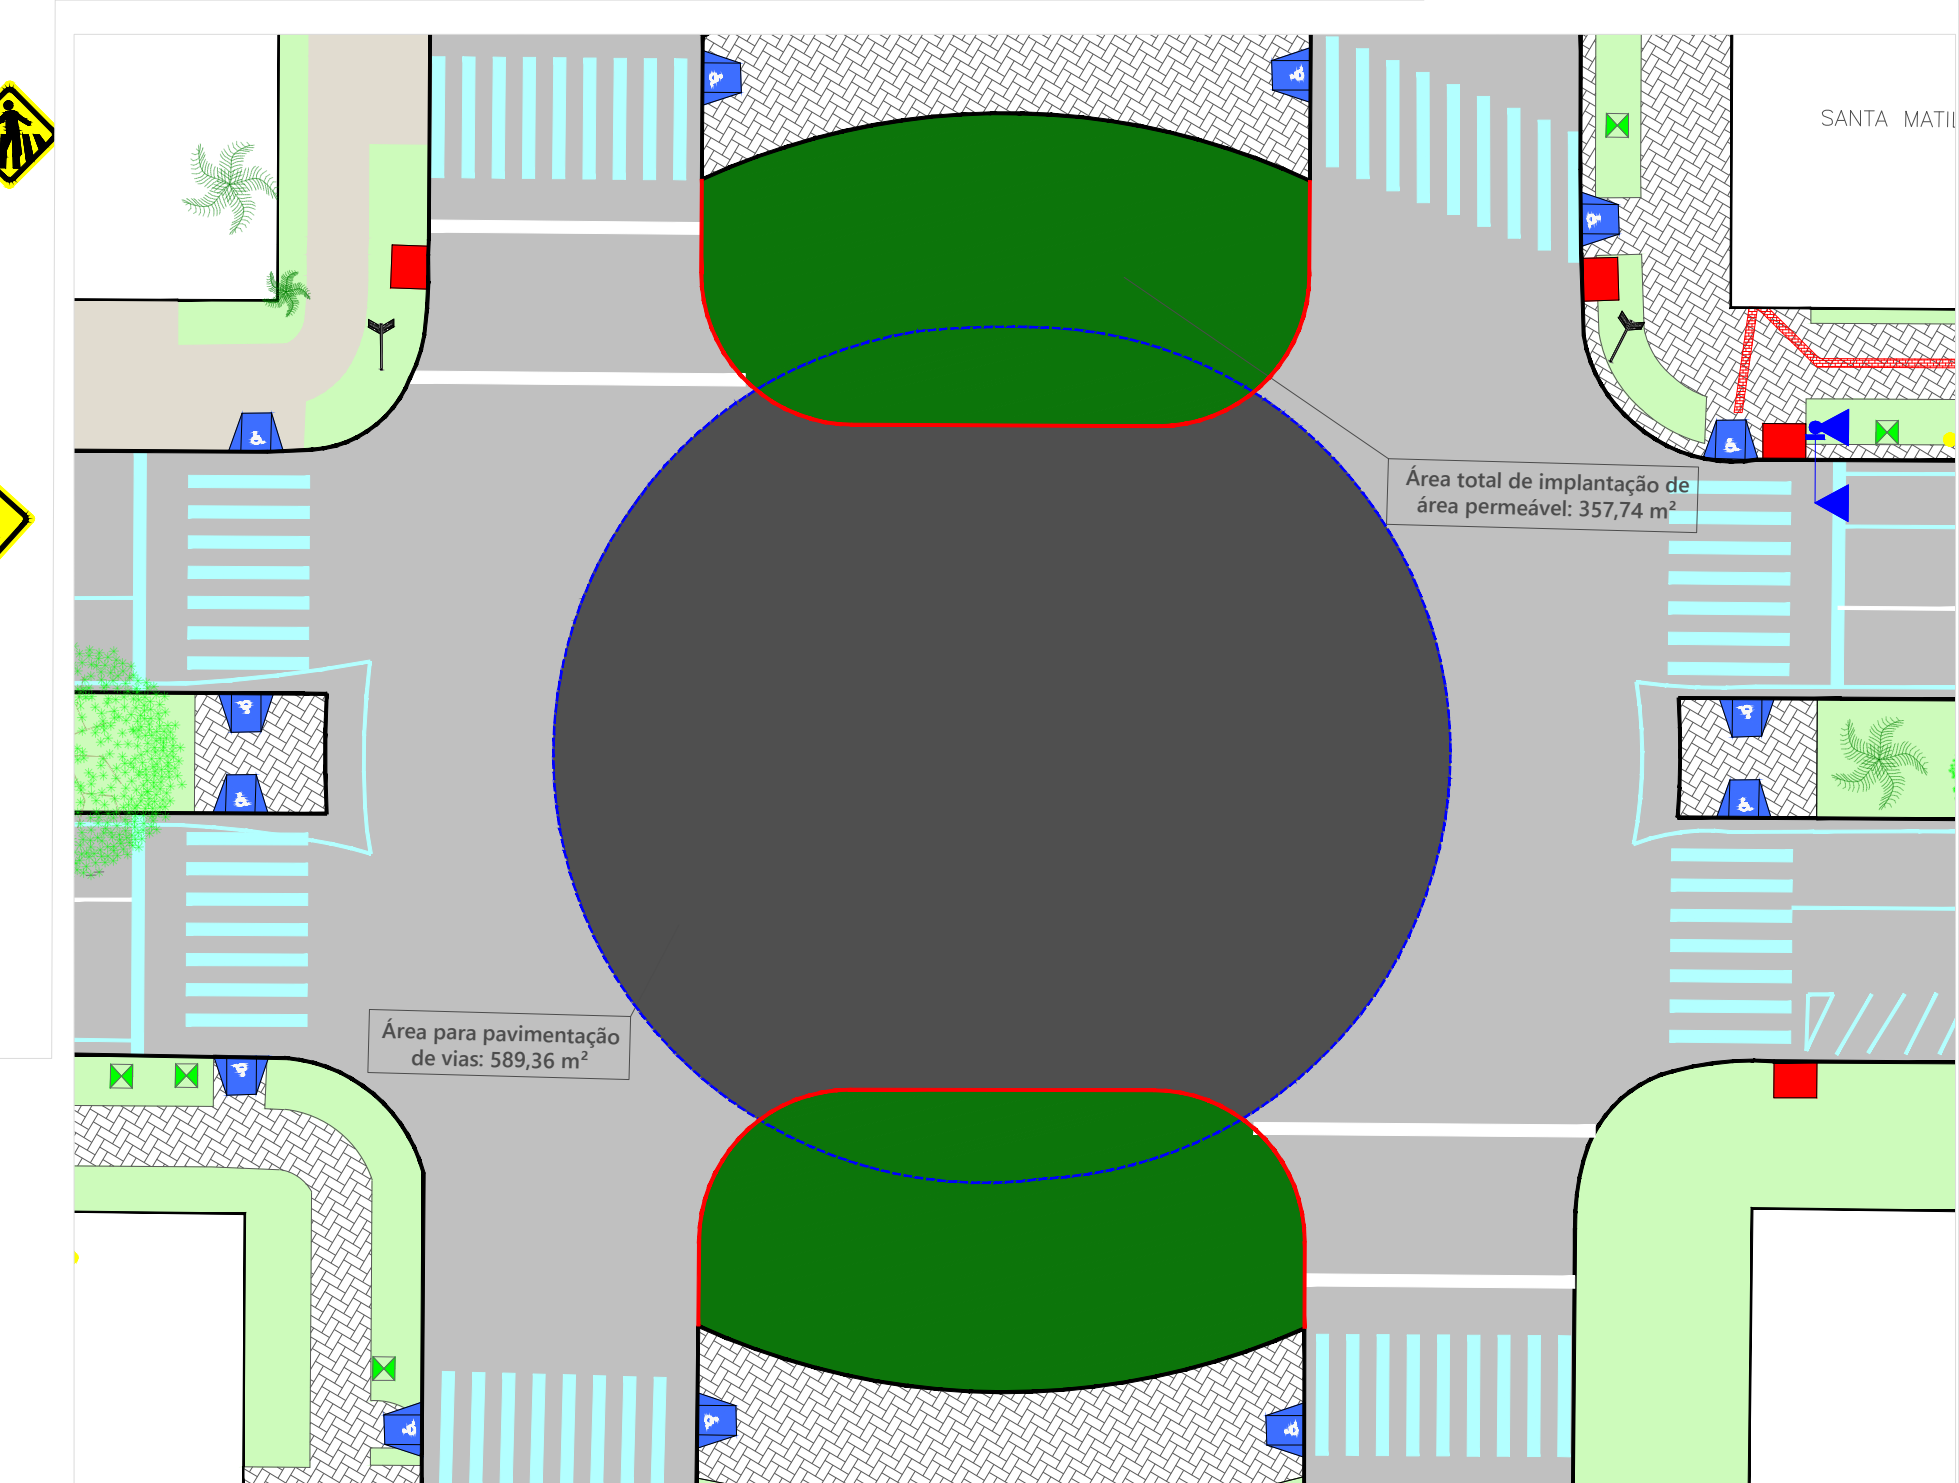

2 Detalhe pavimentação de calçadas e via
Sem escala

LEGENDA

- BALIZA A IMPLANTAR
- BALIZA A REMOVER
- BALIZA A MANTER
- BALIZA A MOVER
- SINALIZAÇÃO SEMAFÓRICA A IMPLANTAR
- SINALIZAÇÃO SEMAFÓRICA EXISTENTE
- SINALIZAÇÃO SEMAFÓRICA A REMOVER
- SINALIZAÇÃO AMARELA A IMPLANTAR
- SINALIZAÇÃO AMARELA A MANTER
- SINALIZAÇÃO AMARELA A RECUPERAR
- SINALIZAÇÃO AMARELA A REMOVER
- SINALIZAÇÃO BRANCA A IMPLANTAR
- SINALIZAÇÃO BRANCA A MANTER
- SINALIZAÇÃO BRANCA A RECUPERAR
- SINALIZAÇÃO BRANCA A REMOVER
- GUIAS EXISTENTES
- GUIAS A IMPLANTAR
- GUIAS A REMOVER
- CAÇADAS EXISTENTES
- CAÇADAS A IMPLANTAR
- CAÇADAS A IMPLANTAR EM NÍVEL COM O LEITO CARROÇÁVEL
- ÁREA PERMEÁVEL
- ÁREA PERMEÁVEL A IMPLANTAR
- PAVIMENTO EXISTENTE
- PAVIMENTO A IMPLANTAR
- Sinalização Vertical (Placas já existentes)
- MANTER (Não realizar nenhuma alteração)
- MUDAR DE POSIÇÃO (Reposicionar placa existente)
- (Placas novas)
- IMPLANTAR (Implantar placa nova)
- ROTACIONAR (Rotacionar placa existente)
- REMOVER (Retirar placa existente)
- SUBSTITUIR (Trocar placa existente por uma mais nova)
- CAÇADA BLOCO INTERTRAVADO
- BOCA DE LOBO
- POSTE
- ÁRVORE
- RAMPA DE ACESSIBILIDADE

Título		Folha
Projeto de Sinalização Viária		01
Descrição		
Implantação geral		
Data	Escala	Revisão
25/07/2024	Indicadas	Rev 01
Empreendimento		
PM Sinop, Tomada de Preços nº 002/2023		
Localização		
P15 - Interseção Av. Itaubas x Av. Embaúbas, SINOP - MT.		
Notas		Empreendedor/Contratante
		PREFEITURA MUNICIPAL DE SINOP
		CNPJ: -
		Responsabilidade Técnica
		Christiana Maria Lemos Barbato Montmorency
		Engenheira Civil - CREA: 5061016783/SP
		ART
		2620241260259
		Equipe Técnica
		Adriane Menezes Costa Araújo
		Engenheira Civil
		André Lapa de Moraes Tavares
		Engenheira Civil
		Beatriz Reis da Silva
		Estagiária
		Bruna Freire de Andrade Sanches
		Engenheira Civil
		Christiana M. L. Barbato Montmorency
		Engenheira Civil
		Maria Antonia Conti Paulino
		Estagiária
		Rejane Eli Bermudes Barbato
		Arquiteta e Urbanista



Barbato Engenharia - Estudos e Projetos
CNPJ 17.662.204/0001-90
Rua Alberto Lanzoni, 659 - Planalto Paraíso-São Carlos-SP
(16) 3501-4884
contato@barbatoeng.com.br
www.barbatoeng.com.br