



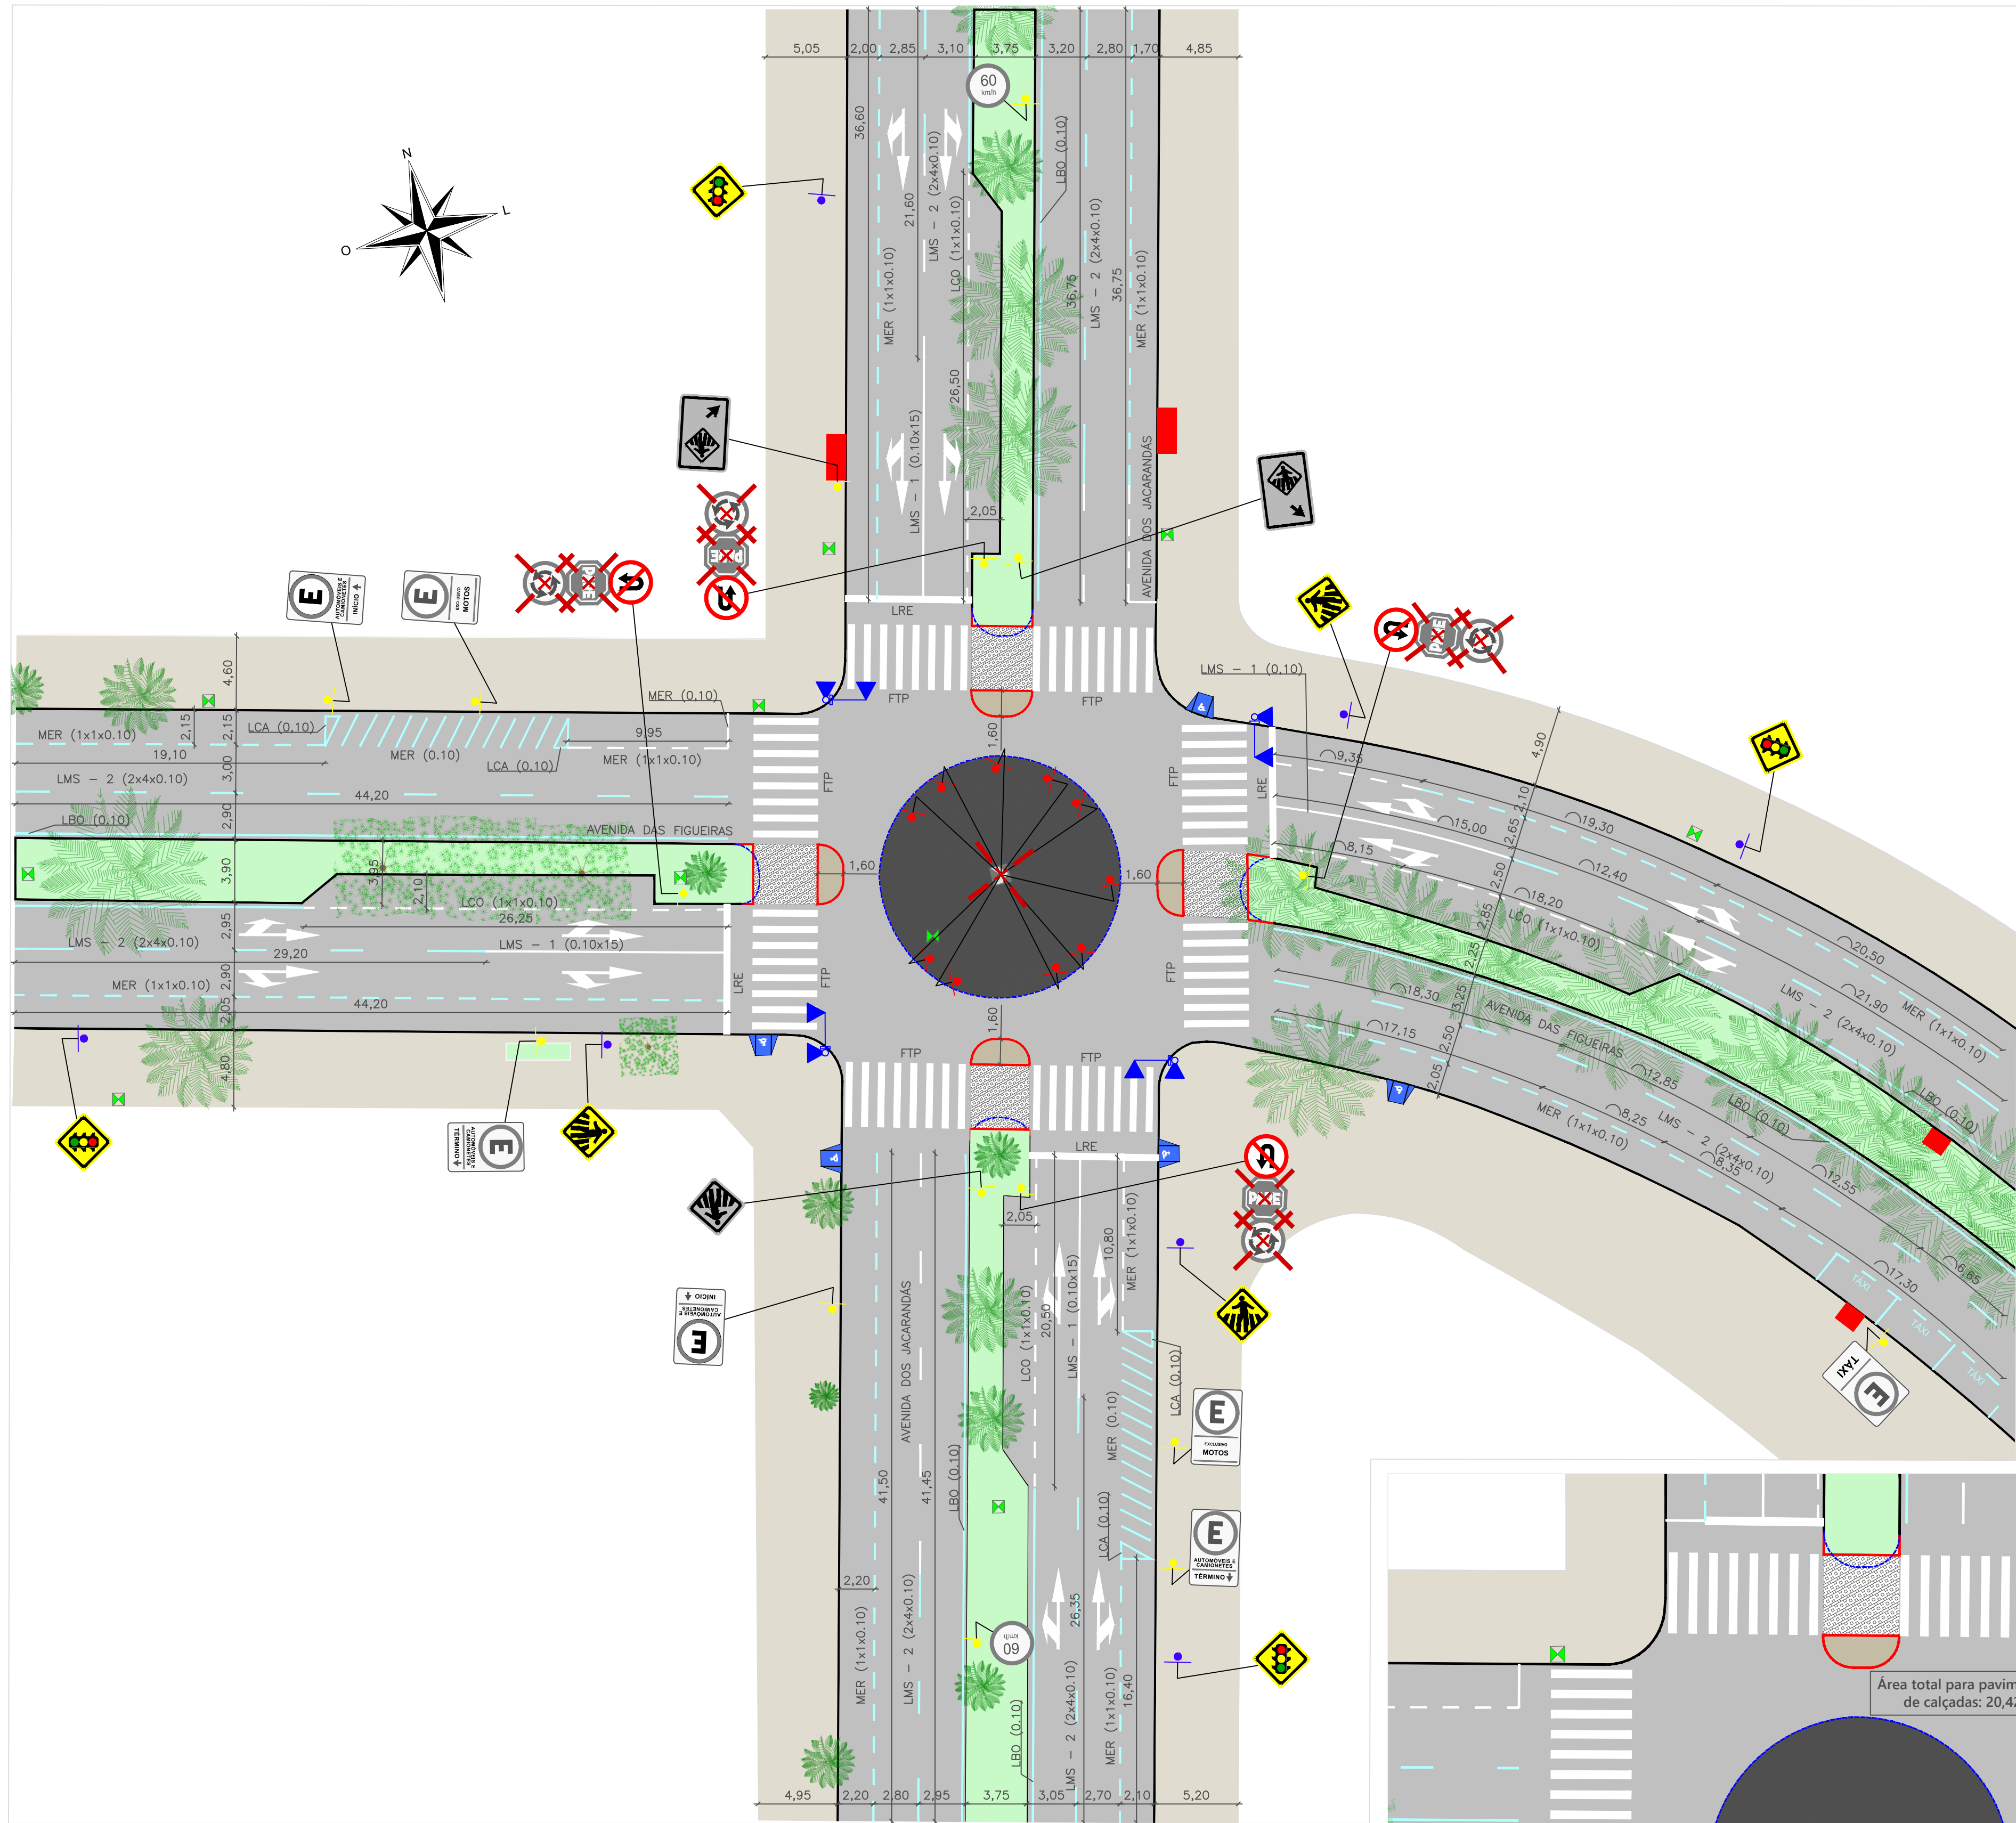

1 Implantação geral
Escala 1:250

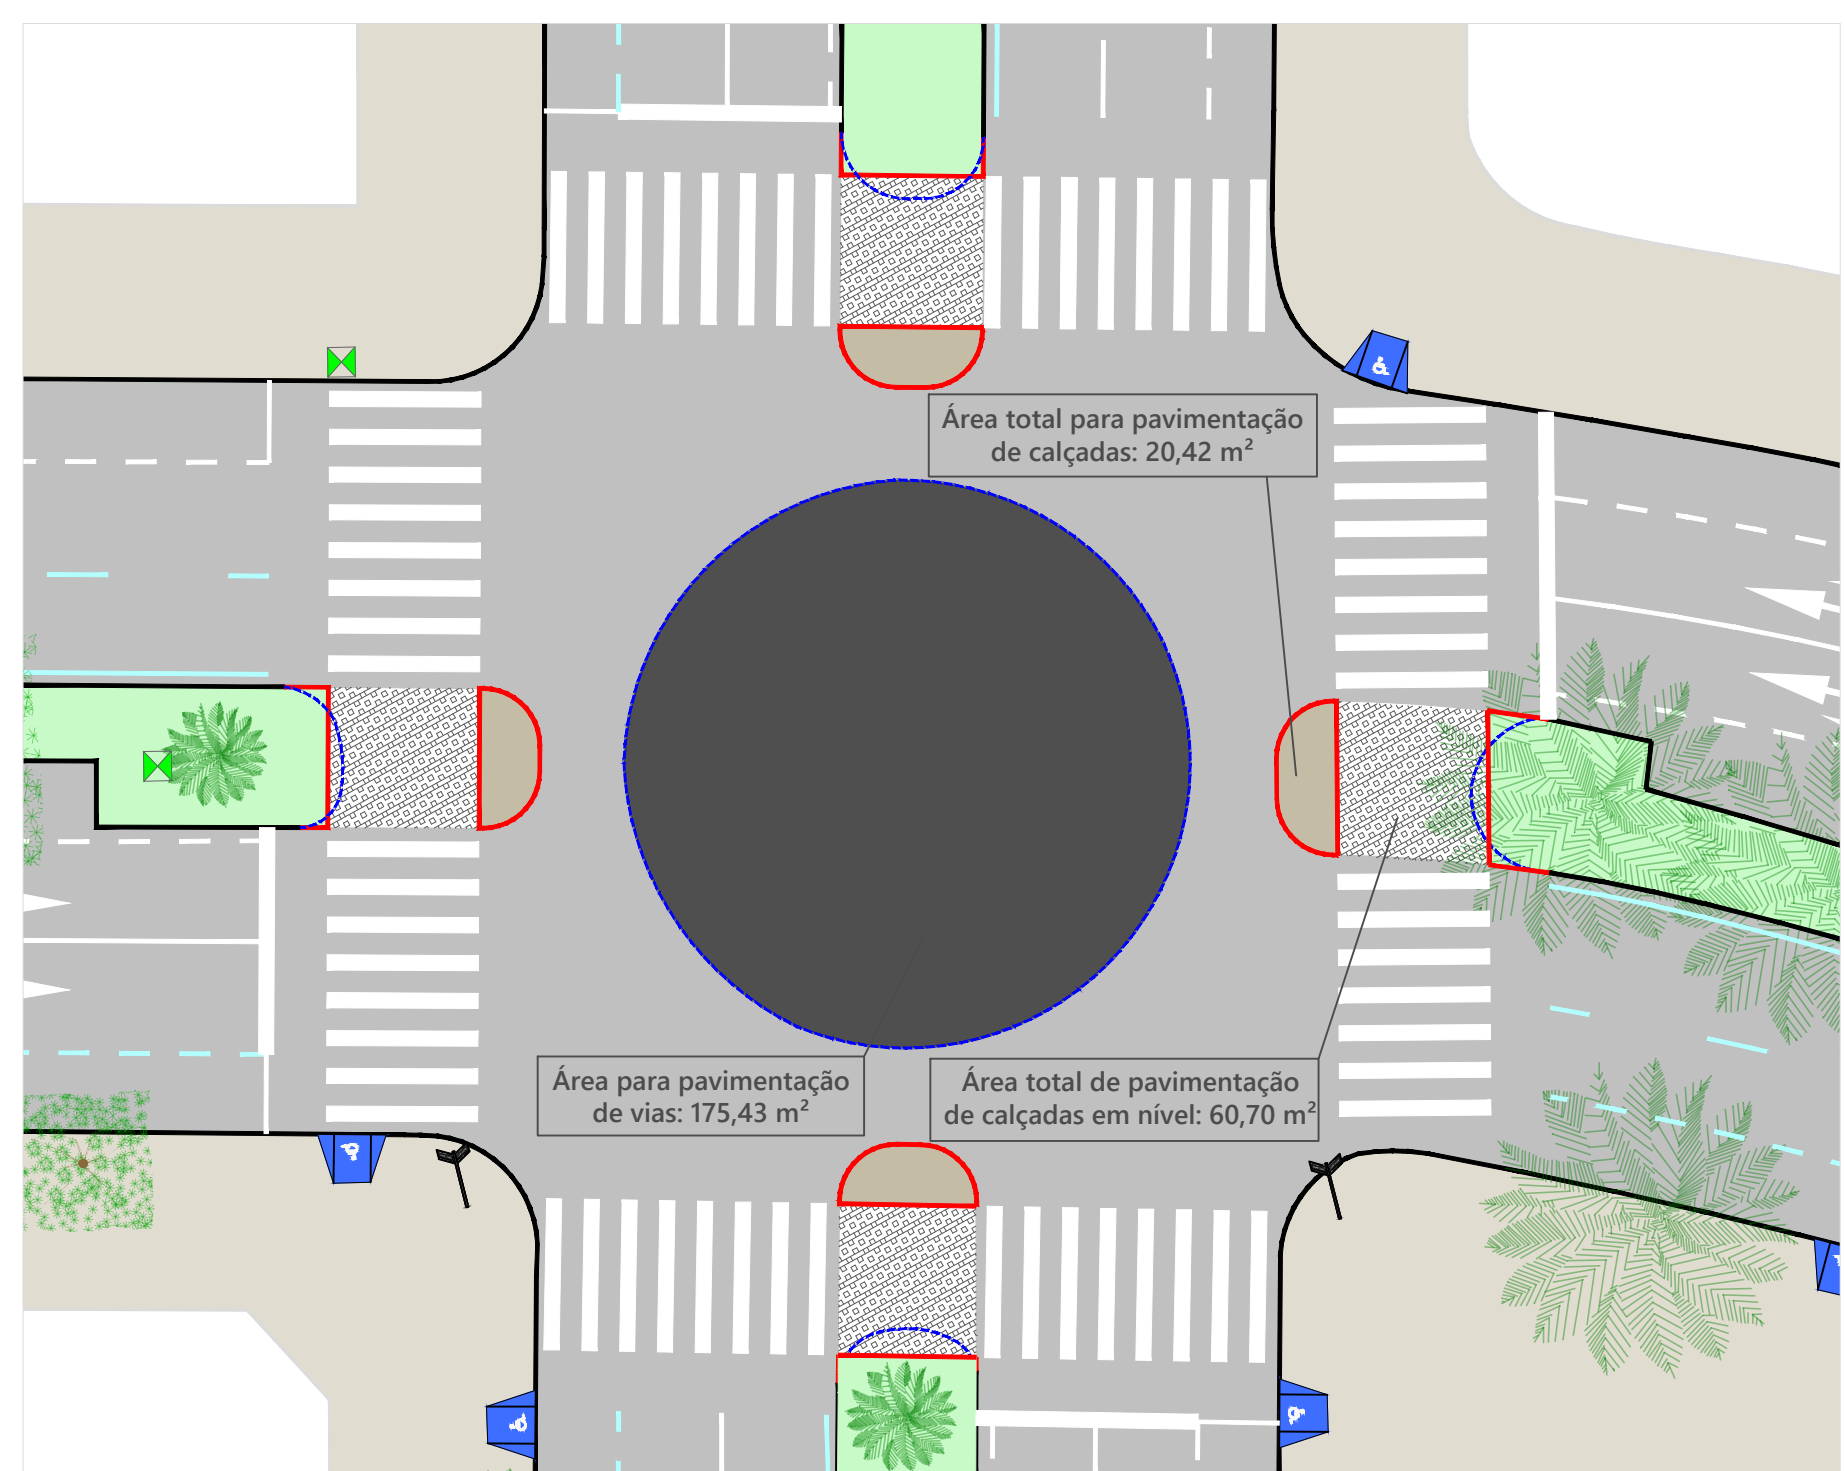

2 Detalhe pavimentação de calçadas e via
Sem escala

LEGENDA

- | | | | | | | | |
|--|---|--|---|--|-----------------------------------|--|---|
| | BALIZA A IMPLANTAR | | BALIZA A REMOVER | | BALIZA A MANTER | | BALIZA A MOVER |
| | SINALIZAÇÃO SEMAFÓRICA A IMPLANTAR | | SINALIZAÇÃO SEMAFÓRICA EXISTENTE | | SINALIZAÇÃO SEMAFÓRICA A REMOVER | | SINALIZAÇÃO AMARELA A IMPLANTAR |
| | SINALIZAÇÃO AMARELA A MANTER | | SINALIZAÇÃO AMARELA A RECUPERAR | | SINALIZAÇÃO AMARELA A REMOVER | | SINALIZAÇÃO BRANCA A IMPLANTAR |
| | SINALIZAÇÃO BRANCA A MANTER | | SINALIZAÇÃO BRANCA A RECUPERAR | | SINALIZAÇÃO BRANCA A REMOVER | | GUIAS EXISTENTES |
| | GUIAS A IMPLANTAR | | GUIAS A REMOVER | | CALÇADAS EXISTENTES | | CALÇADAS A IMPLANTAR EM NÍVEL COM O LEITO CARROÇÁVEL |
| | CALÇADAS A IMPLANTAR | | ÁREA PERMEÁVEL | | PAVIMENTO EXISTENTE | | PAVIMENTO A IMPLANTAR |
| | BOCA DE LOBO | | POSTE | | ÁRVORE | | RAMPA DE ACESSIBILIDADE |
| | MANTER (Não realizar nenhuma alteração) | | MUDAR DE POSIÇÃO (Reposicionar placa existente) | | REMOVER (Retirar placa existente) | | SUBSTITUIR (Trocar placa existente por uma mais nova) |

Título		Projeto de Sinalização Viária		Folha	
Descrição		Implantação geral		01	
Data	25/07/2024	Escala	Indicadas	Revisão	Rev 01
Empreendimento					
PM Sinop, Tomada de Preços nº 002/2023					
Localização					
P17 - Interseção Av. Figueiras x Av. Jacarandás, SINOP - MT.					
Notas		Empreendedor/Contratante			
		PREFEITURA MUNICIPAL DE SINOP			
		CNPJ: -			
		Responsabilidade Técnica			
		Christiana Maria Lemos Barbato Montmorency			
		Engenheira Civil - CREA: 5061016783/SP			
		ART			
		2620241260259			
		Equipe Técnica			
		Adriane Menezes Costa Araújo			
		Engenheira Civil			
		André Lapa de Moraes Tavares			
		Engenheira Civil			
		Beatriz Reis da Silva			
		Estagiária			
		Bruna Freire de Andrade Sanches			
		Engenheira Civil			
		Christiana M. L. Barbato Montmorency			
		Engenheira Civil			
		Maria Antonia Conti Paulino			
		Estagiária			
		Rejane Eli Bermudes Barbato			
		Arquiteta e Urbanista			



Barbato Engenharia - Estudos e Projetos
CNPJ 17.662.204/0001-90
Rua Alberto Lanzoni, 659 - Planalto Paraíso-São Carlos-SP
(16) 3501-4884
contato@barbatoeng.com.br
www.barbatoeng.com.br