


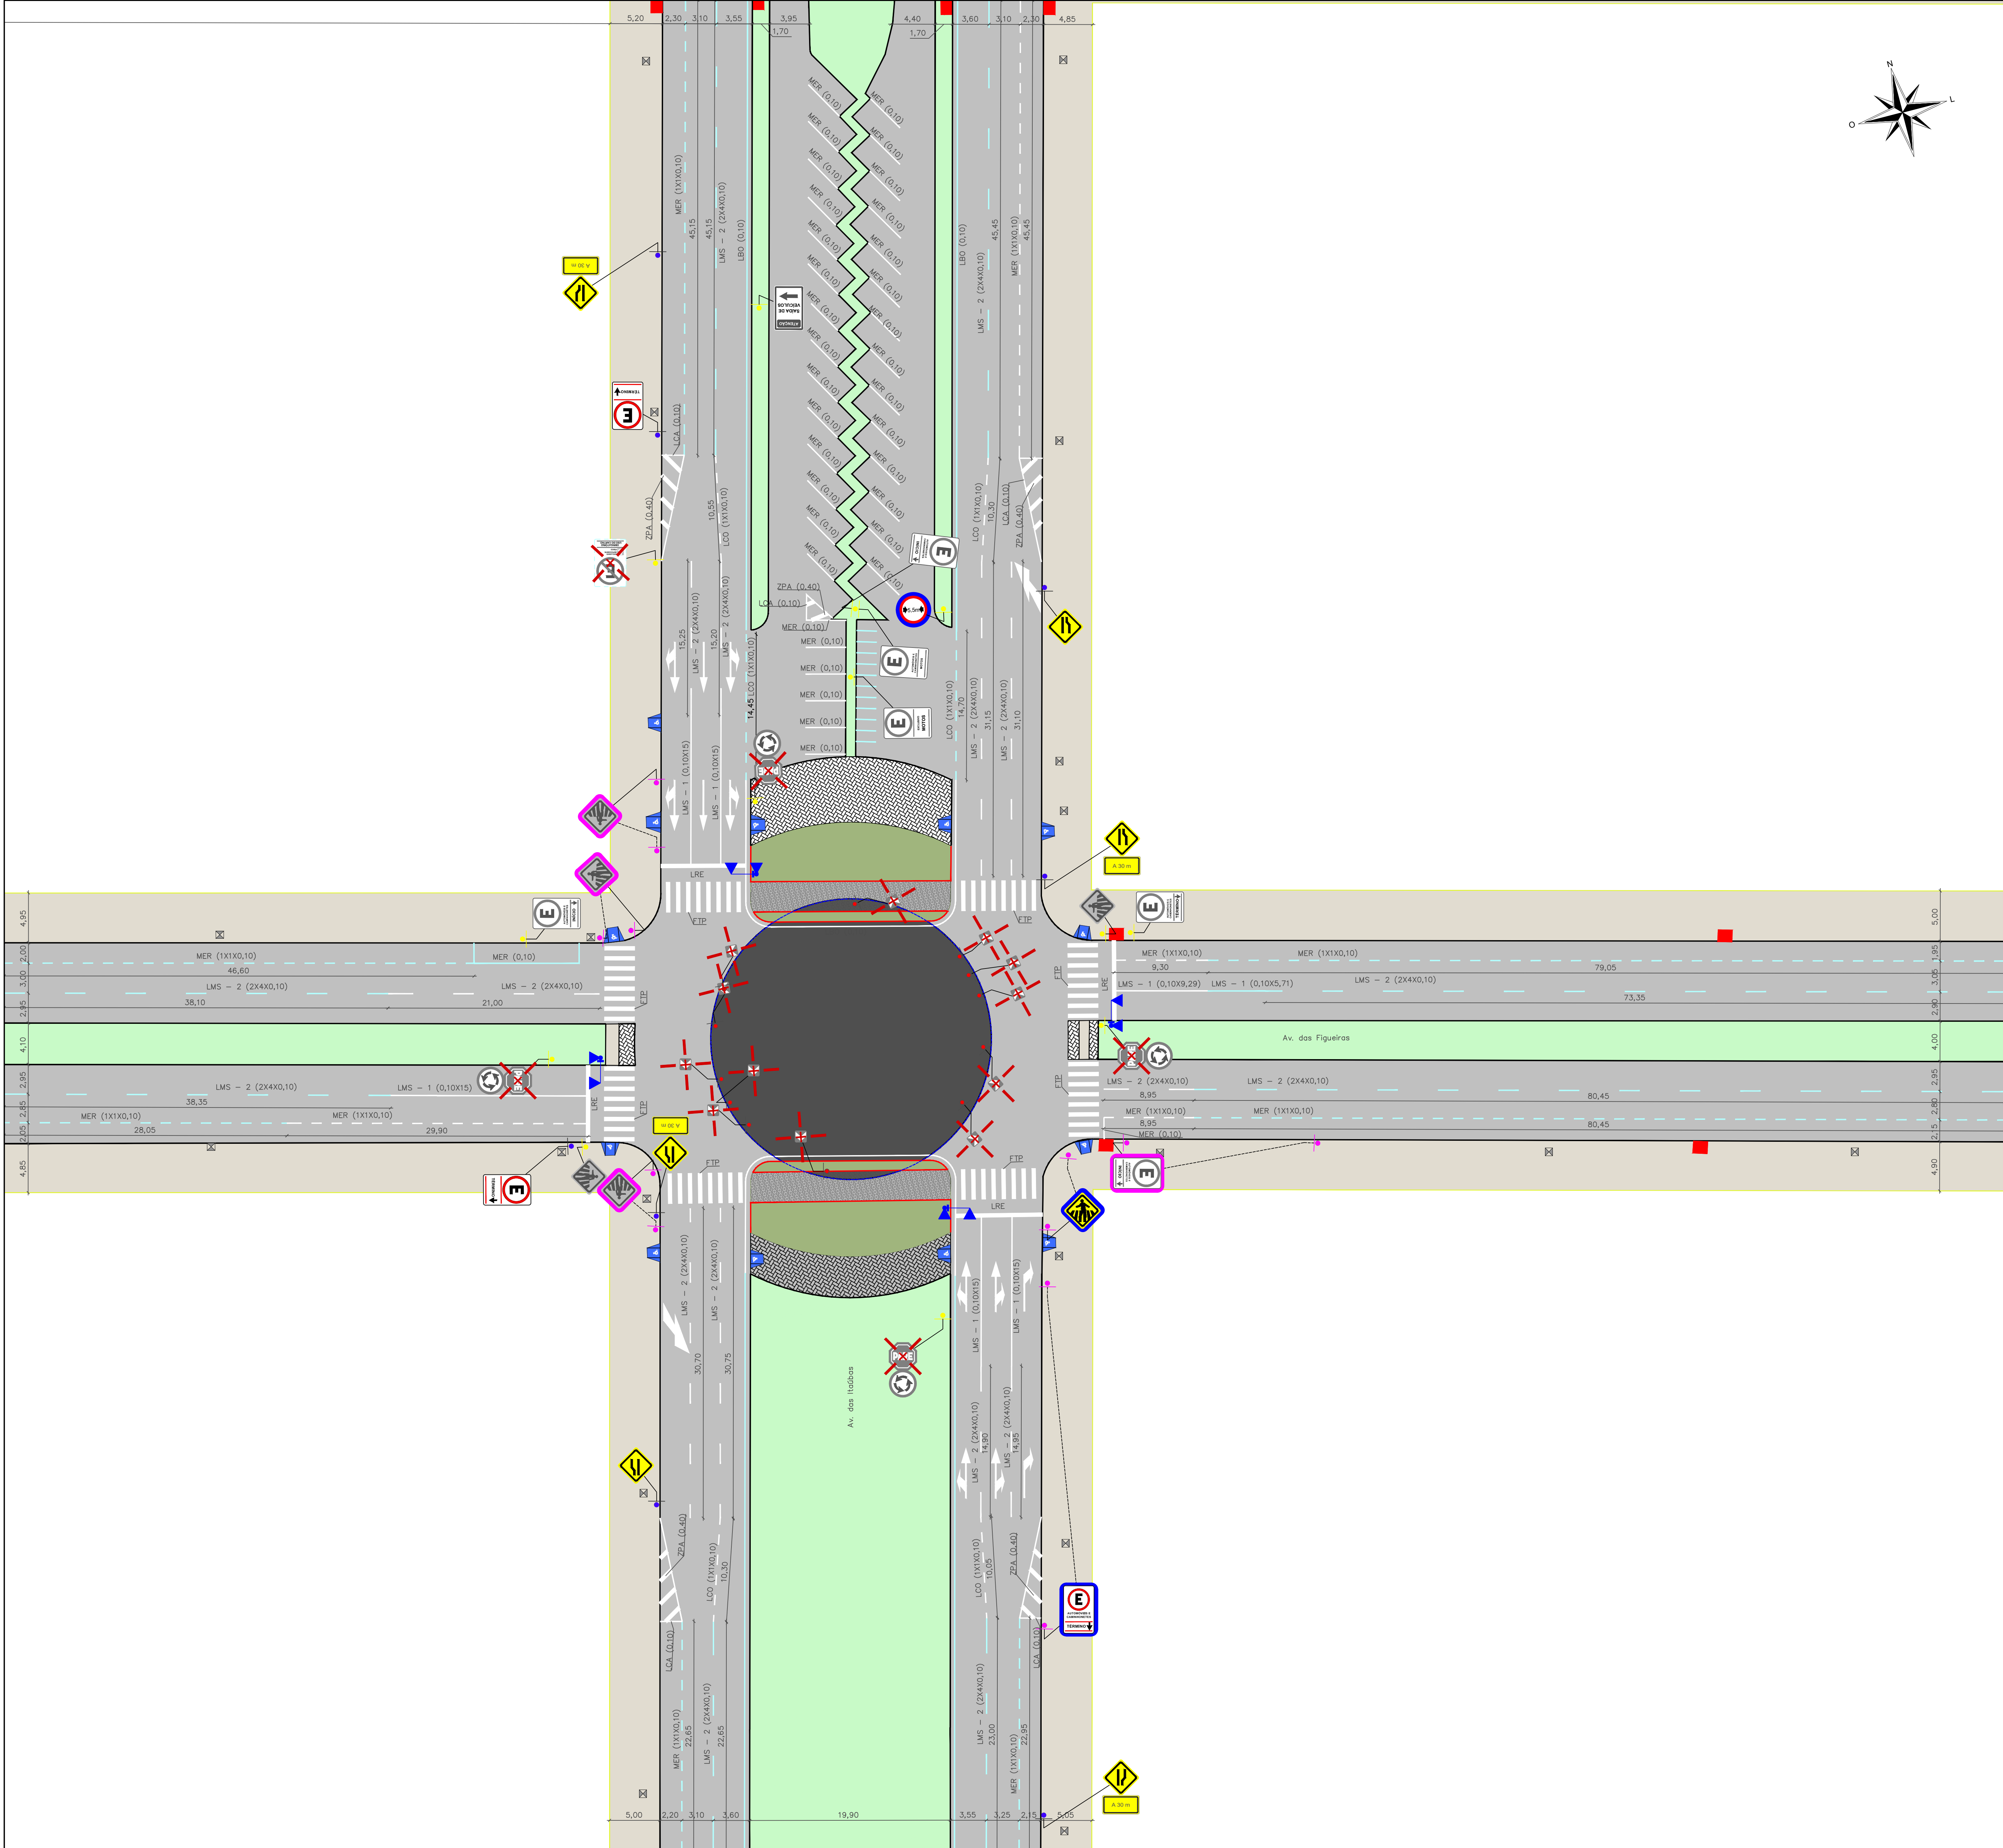

1 IMPLANTAÇÃO GERAL
Escala: 1:250

LEGENDA

- BALIZA A IMPLANTAR
- BALIZA A REMOVER
- BALIZA A MANTER
- BALIZA A MOVER
- SINALIZAÇÃO SEMAFÓRICA A IMPLANTAR
- SINALIZAÇÃO SEMAFÓRICA EXISTENTE
- SINALIZAÇÃO SEMAFÓRICA A REMOVER
- SINALIZAÇÃO AMARELA A IMPLANTAR
- SINALIZAÇÃO AMARELA A MANTER
- SINALIZAÇÃO AMARELA A RECUPERAR
- SINALIZAÇÃO AMARELA A REMOVER
- SINALIZAÇÃO BRANCA A IMPLANTAR
- SINALIZAÇÃO BRANCA A MANTER
- SINALIZAÇÃO BRANCA A RECUPERAR
- SINALIZAÇÃO BRANCA A REMOVER
- GUIAS EXISTENTES
- GUIAS A IMPLANTAR
- GUIAS A REMOVER
- CALÇADAS EXISTENTES
- CALÇADAS A IMPLANTAR EM NÍVEL COM O LEITO CARROÇÁVEL
- CALÇADAS A IMPLANTAR
- ÁREA PERMEÁVEL
- PAVIMENTO EXISTENTE
- PAVIMENTO A IMPLANTAR
- BOCA DE LOBO
- POSTE
- ÁRVORE
- RAMPA DE ACESSIBILIDADE

Sinalização Vertical (Placas já existentes)

- MANTER (Não realizar nenhuma alteração)
- ROTACIONAR (Rotacionar placa existente)
- MUDAR DE POSIÇÃO (Reposicionar placa existente)
- REMOVER (Retirar placa existente)
- (Placas novas)
- IMPLANTAR (Implantar placa nova)
- SUBSTITUIR (Trocar placa existente por uma mais nova)

Projeto de Sinalização Viária

Implantação geral e detalhes construtivos

Data: 26/06/2024
Escala: Indicadas
Revisão: Rev 01

Empreendimento:
PM Sinop, Tomada de Preços nº 002/2023

Localidade:
P20 - Interseção Av. Itaúbas x Av. das Figueiras, SINOP - MT.

Notas	Empreendedor/Contratante
	PREFEITURA MUNICIPAL DE SINOP CNPJ: - Responsabilidade Técnica Christiana Maria Lemos Barbato Montmorency Engenheira Civil - CREA: 598301678/SP ART: - Equipe Técnica Adriane Menezes Costa Araújo Engenheira Civil André Lapa de Moraes Tavares Engenheira Civil Beatriz Reis da Silva Engenheira Civil Bruna Friere de Andrade Sanches Engenheira Civil Christiana M. L. Barbato Montmorency Engenheira Civil Maria Antonia Conti Paulino Engenheira Civil Regiane Eli Bermudes Barbato Arquiteta e Urbanista



Barbato Engenharia - Estudos e Projetos
CNPJ 17.562.204/0001-99
Rua Alberto Lamoni, 659 - Planalto Paraíso-São Carlos-SP
(16) 3501-4884
contato@barbatoeng.com.br
www.barbatoeng.com.br