


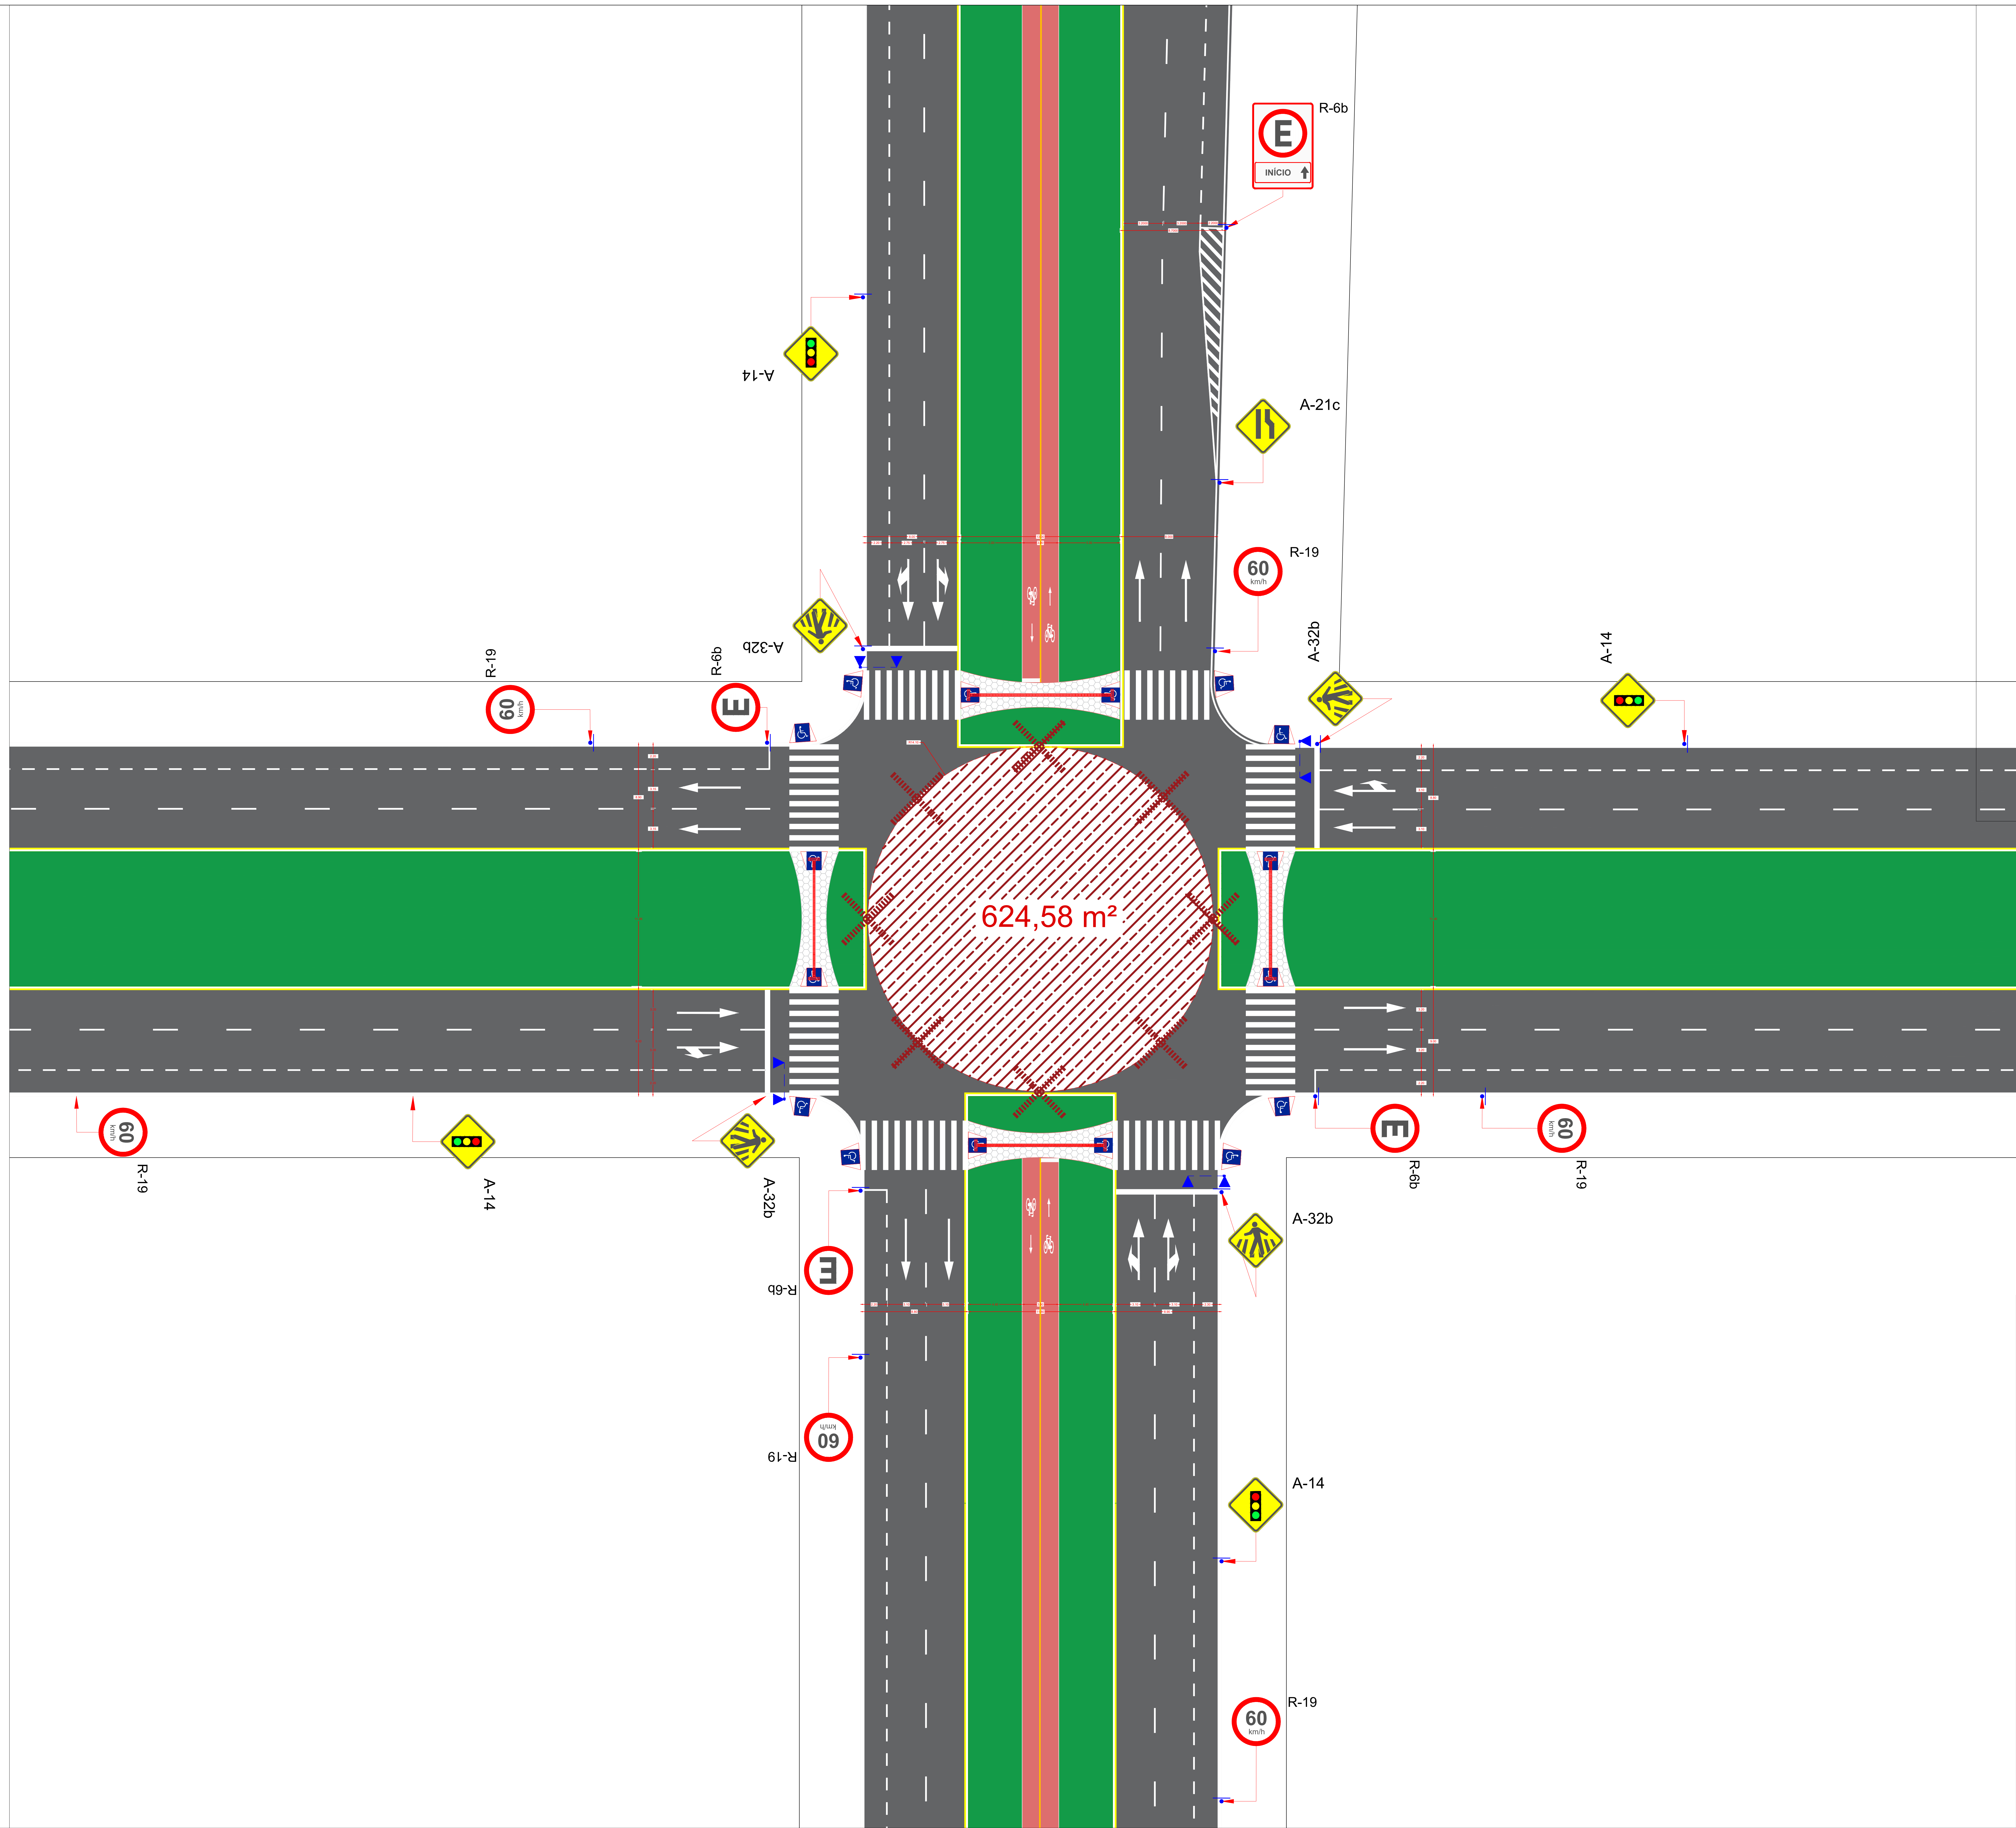

LEGENDA

- BALIZA A IMPLANTAR
- SINALIZAÇÃO SEMAFÓRICA A IMPLANTAR
- SINALIZAÇÃO BRANCA A IMPLANTAR
- SINALIZAÇÃO AMARELA A IMPLANTAR
- RAMPA DE ACESSIBILIDADE
- PAVIMENTO A IMPLANTAR
- CALÇADA NÍVEL PAVIMENTO
- CALÇADA NÍVEL MEIO FIO
- CALÇADA CICLOVIA
- ÁREA PERMEÁVEL
- ROTATÓRIA A REMOVER

SINALIZAÇÃO VERTICAL A IMPLANTAR

A-14 A-21c

A-32b R-6a

R-19 R-6b

SINOP PREFEITURA		SST SECRETARIA MUNICIPAL DE SEGURANÇA E TRÂNSITO	
PREFEITURA DE SINOP - MT		Prancha: 01/01	
Especificações: READEQUAÇÃO SEMAFÓRICA, REMOÇÃO DE ROTATÓRIA.			
Rua: AV. DOM H. FROELICH X AV. DOS INDIAS Bairro: RESIDENCIAL DAS ACACIAS SINOP - MT			
Assunto: PROJETO DE SINALIZAÇÃO VIÁRIA		Data: Setembro/2025	
 Prefeito: ROBERTO DODNER Vice-Prefeito: PAULO R. P. de Abreu		Desenho: FABRICIO DE PAULA Eng. CIVIL CREA: 53401/MT	
Sec: Secretaria Municipal de Segurança e Trânsito Secretário: WESNEY DE C. SODRE		Resp. Técnico: JOSELIA RODRIGUES DE OLIVEIRA Eng. CIVIL CREA: 14885	
Obs:			