



PLANTA DISPOSIÇÃO DOS PORTA PALLETS BARRACÃO 1

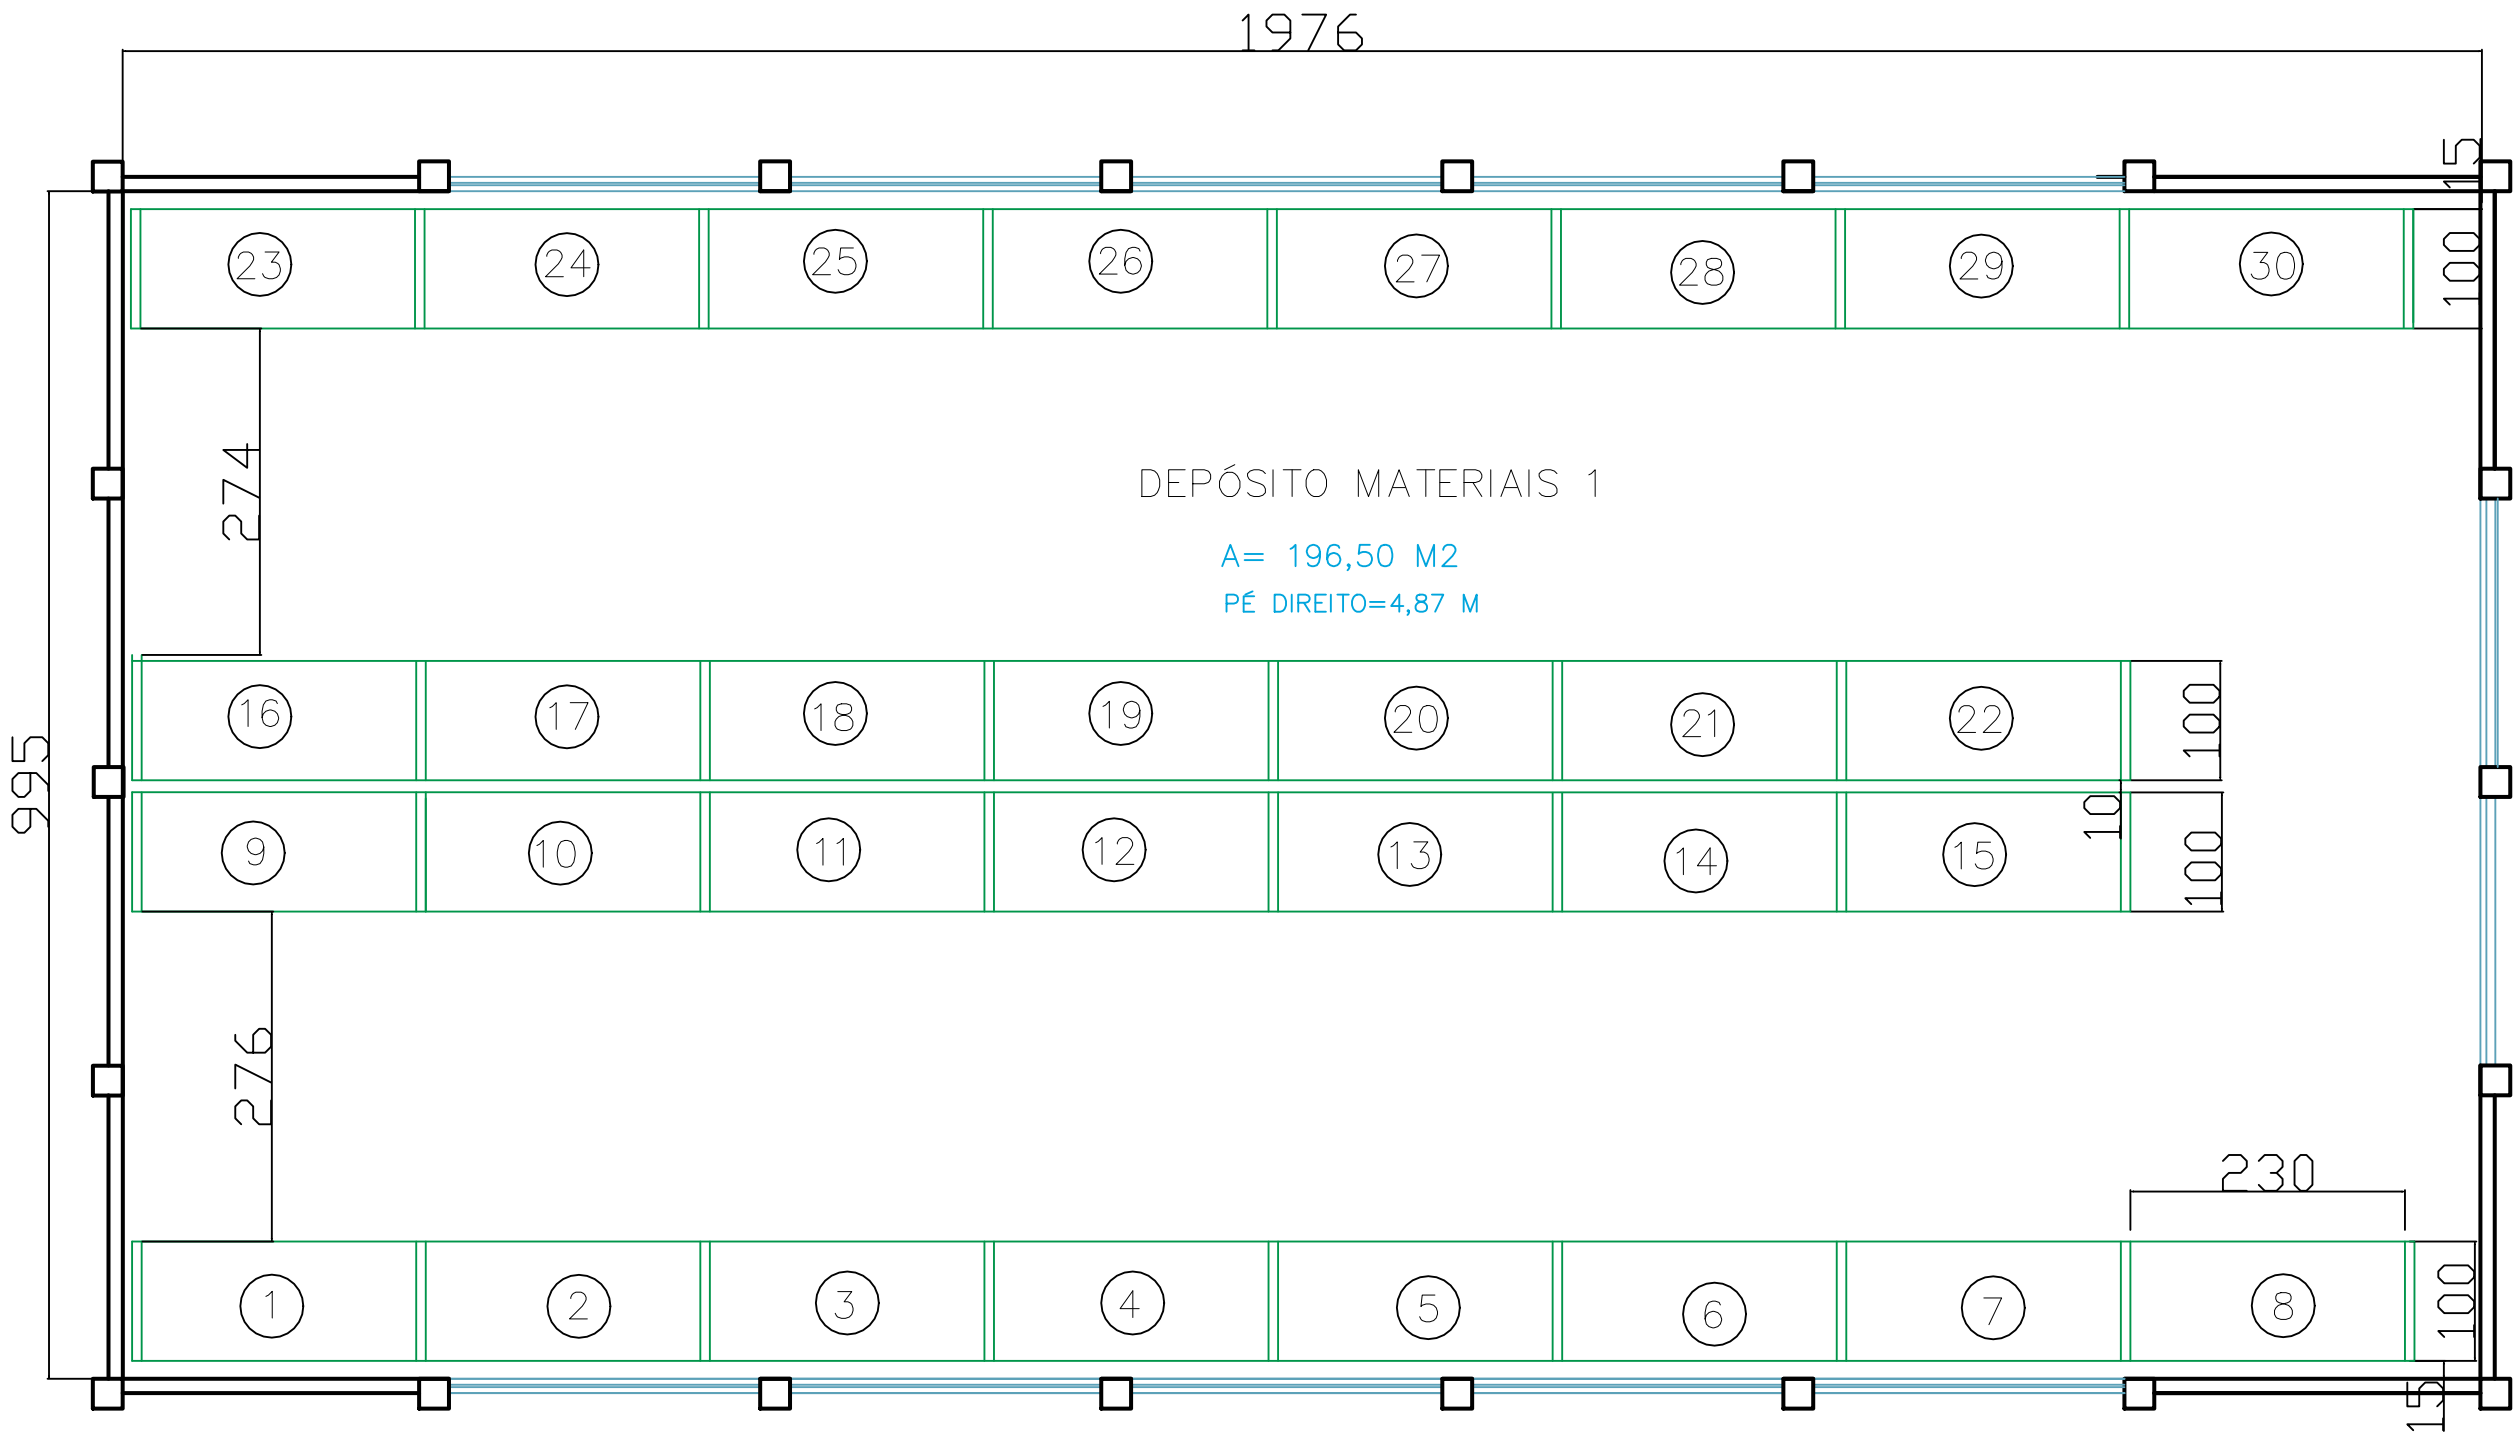

PORTA PALETES BARRACÃO 1 - INFORMAÇÕES TÉCNICAS

30 MÓDULOS MONOFRONTAIS
DIMENSÕES DO MÓDULO (COMP. X LARG. X ALT.) - 2300 X 1.000 X 4.000
02 PARES DE LONGARINAS POR MÓDULO
CAPACIDADE DE CARGA POR PLANO DE LONGARINAS - 1.500kg
CAPACIDADE DE CARGA POR PALLET - 750kg
CAPACIDADE DE PALLETS POR MÓDULO - 06 PALLETS
CAPACIDADE TOTAL DE PALLETS ARMAZENADOS - 180 PALLETS
34 PROTETORES DE COLUNA
SAPATAS COM REGULAGEM
CALÇO QUANDO NECESSÁRIO

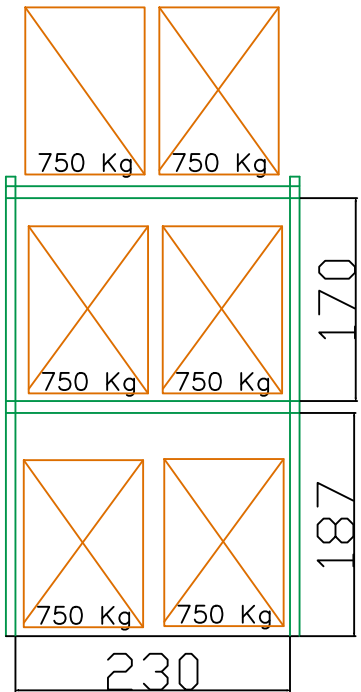

VISTA FRONTAL