
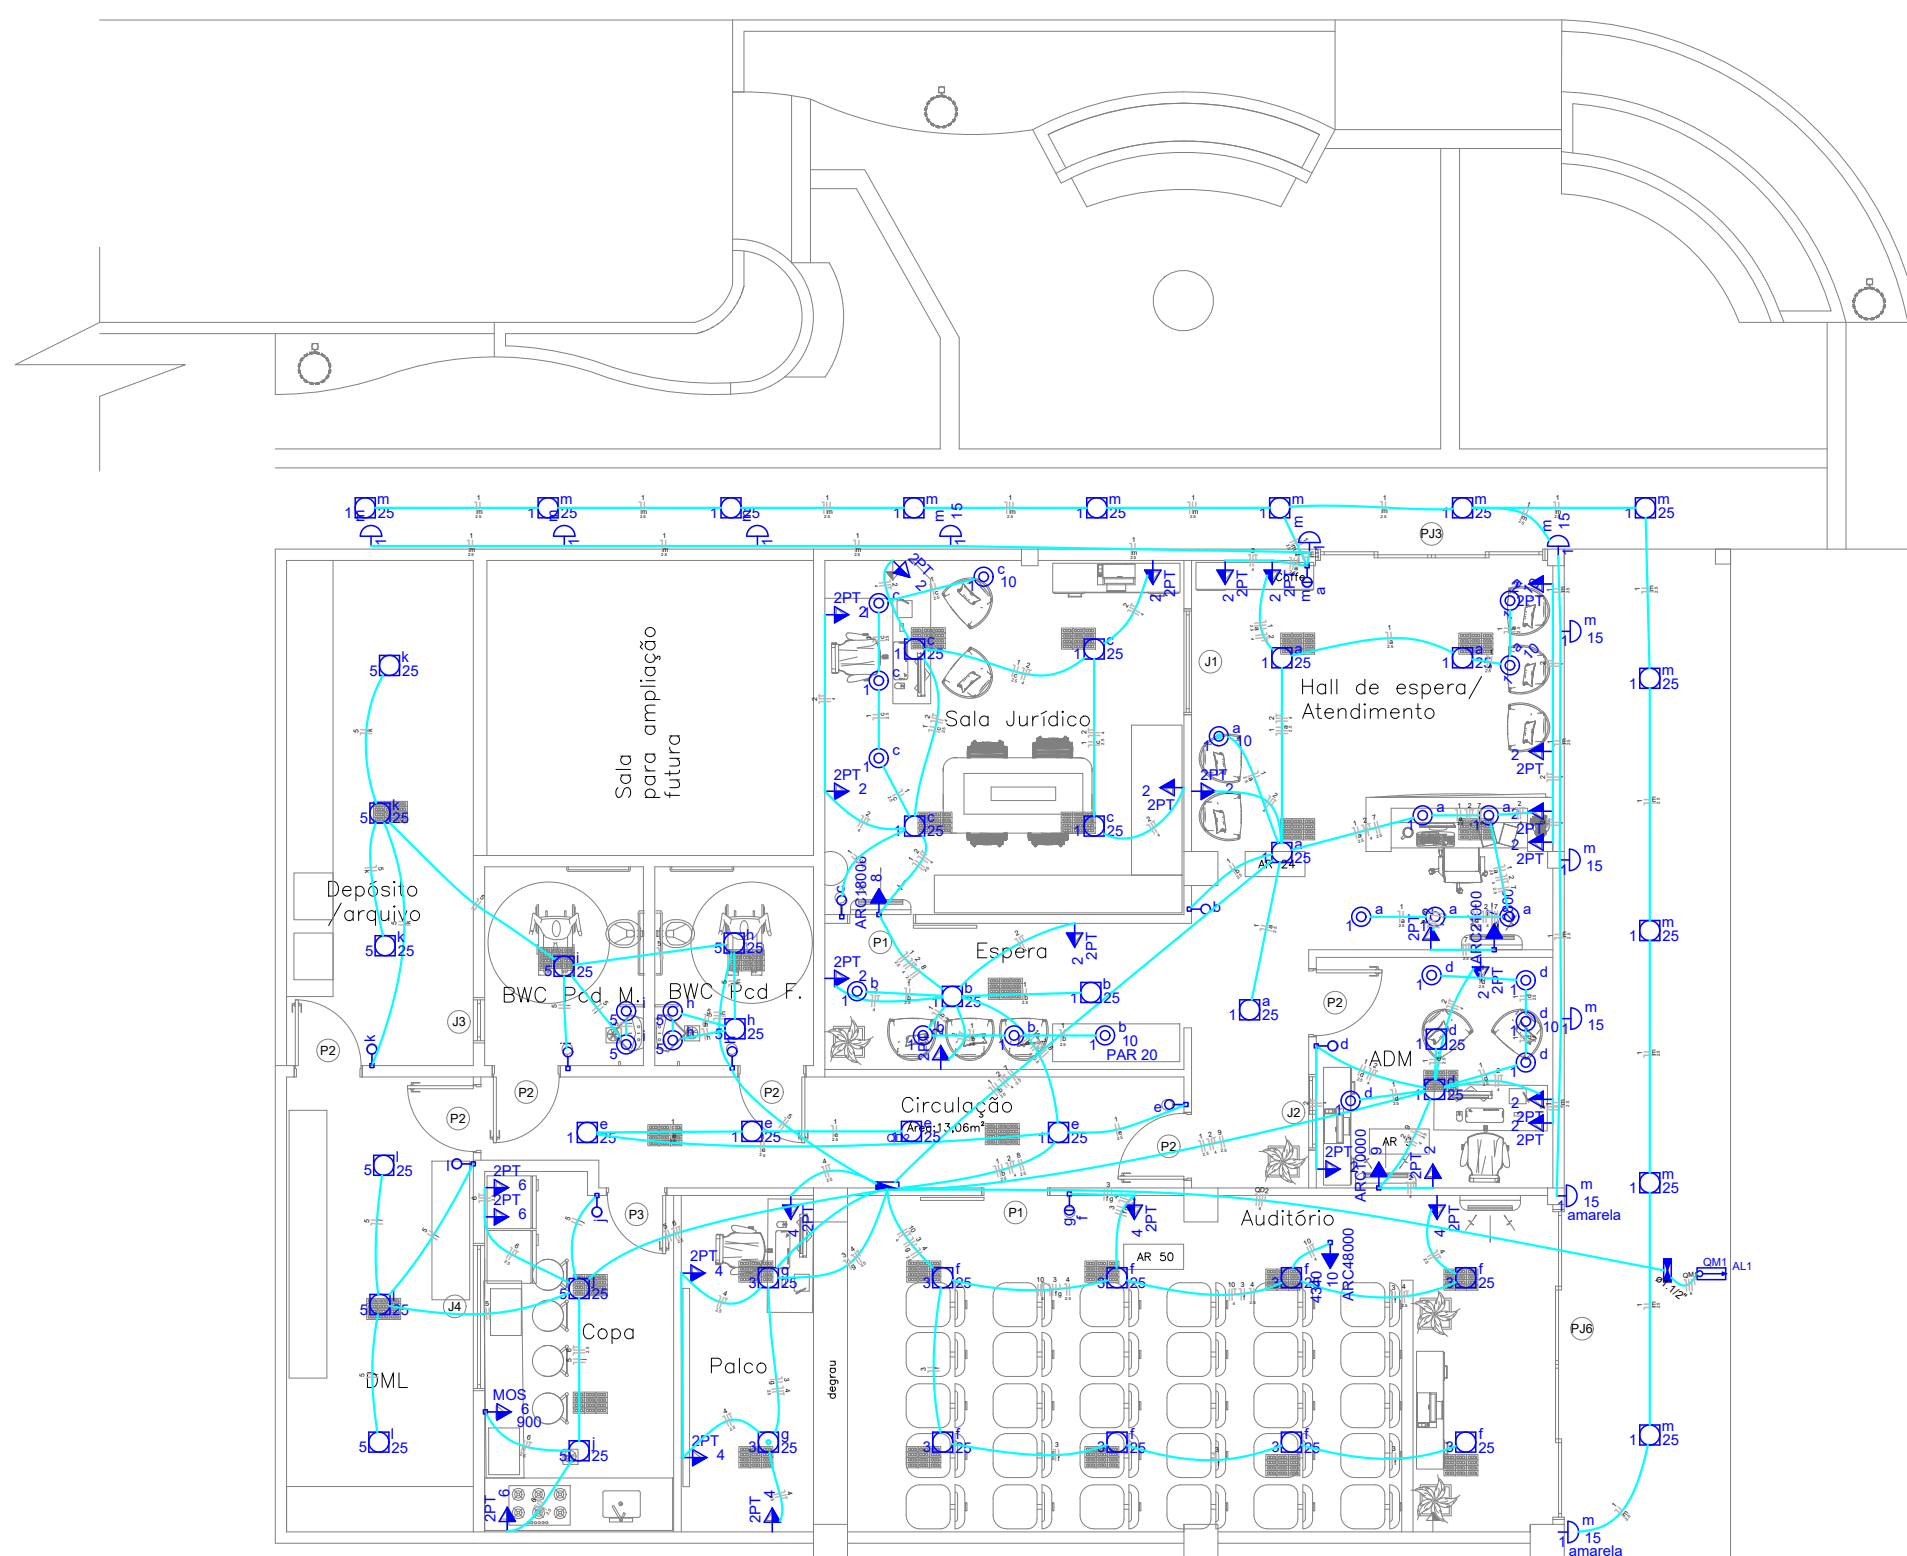


[illegible]

Tipo de carga	Potência instalada (kW)	Fator de demanda (%)	Demanda (kW)
Iluminação e TUG's (Casas e Apartamentos)	6,51	40	2,61
Condicionador de Ar tipo janela (uso residencial)	12,36	50	6,18
		TOTAL	8,79

Quadro de Cargas (QD1)															
93															

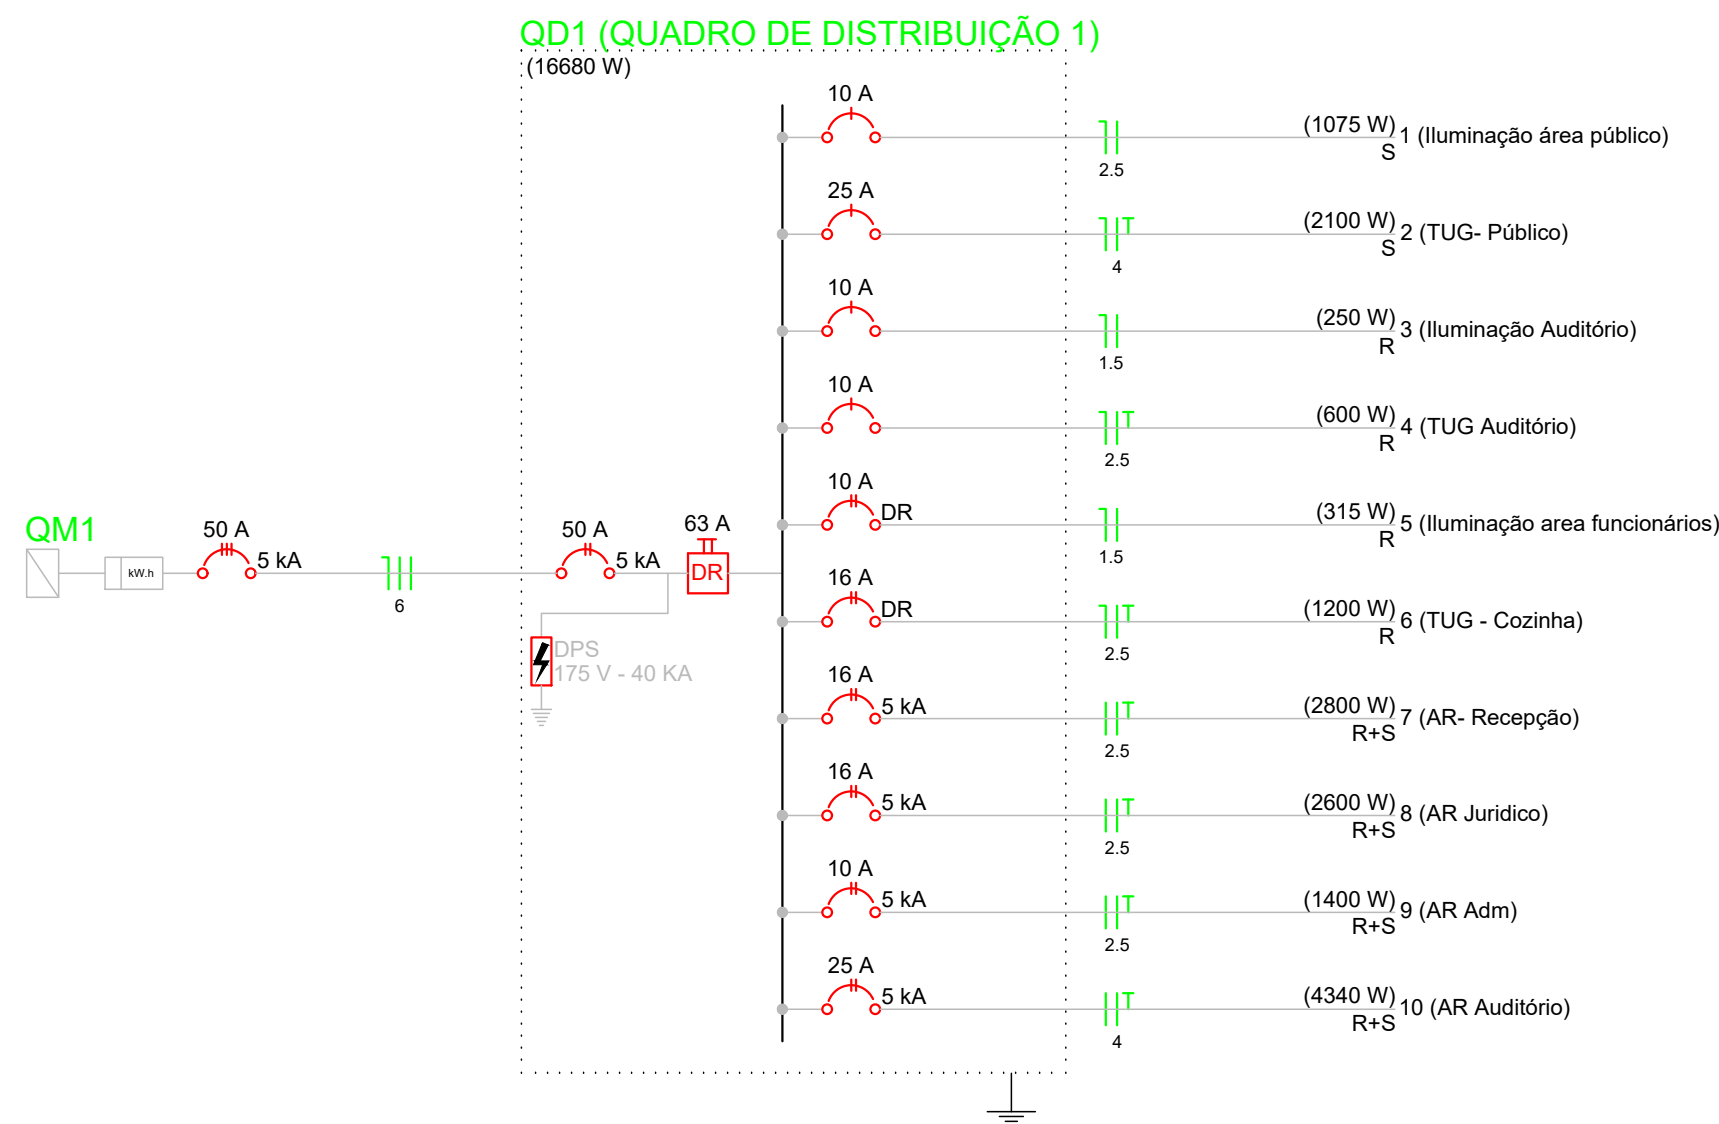

CARIMBO E ASSINATURA

RESPONSÁVEL TÉCNICO PELO PROJETO

RESPONSÁVEL TÉCNICO PELO PROJETO

ANDRÉ FELIPPE PÁDIA PREFEITURA DE NOVA P. DO IGUAÇU

Projeto:
Projeto Hidrossanitário

Cliente: Prefeitura Municipal de Nova Prata do Iguaçu

Endereço:

Previdência de Nova Prata do Iguaçu

Responsável Técnico:
André Padia

Prancha:

Projeto Hidráulico, sanitário e detalhes

André Padia

Data:	01/09/2025
-------	------------

Escala:
INDICADA

Folha:
01/01