





Descrição: CH - 1/4" (6,35MM) ASTM A36
Desenho N° 2.02.149P

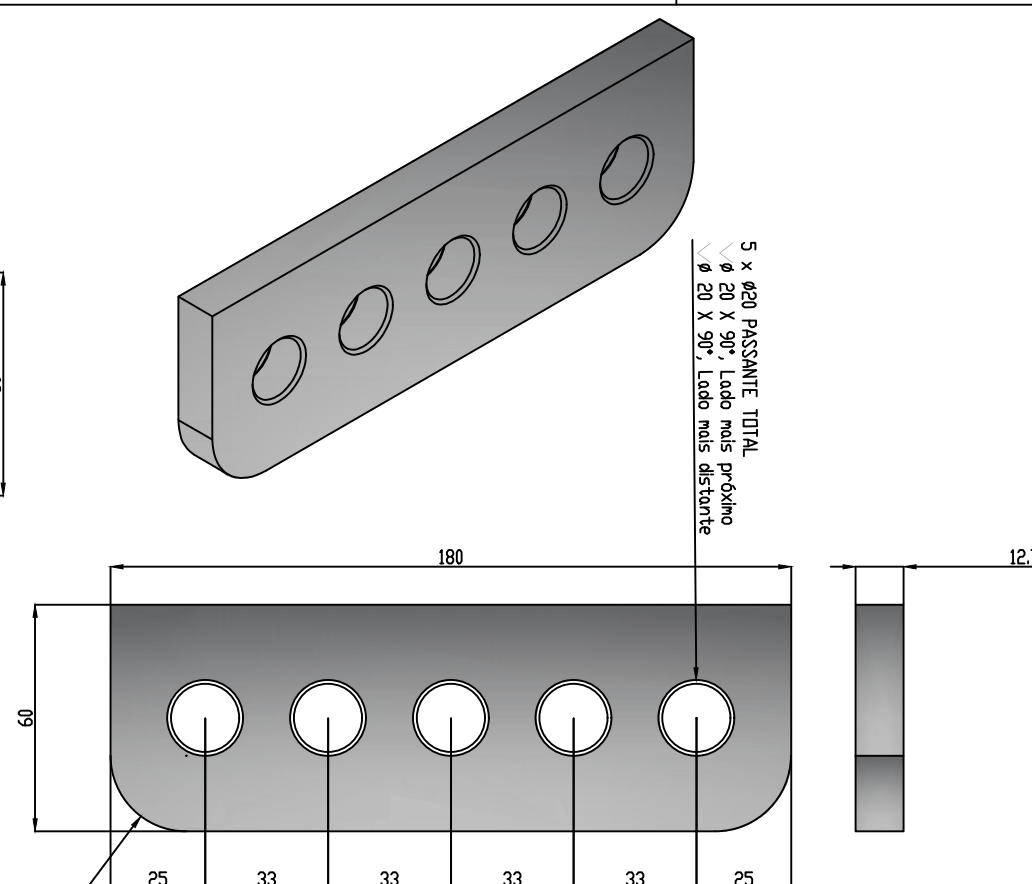


Descrição: CH - 1/2" (12,7MM) ASTM A36
Desenho N° 2.02.138P

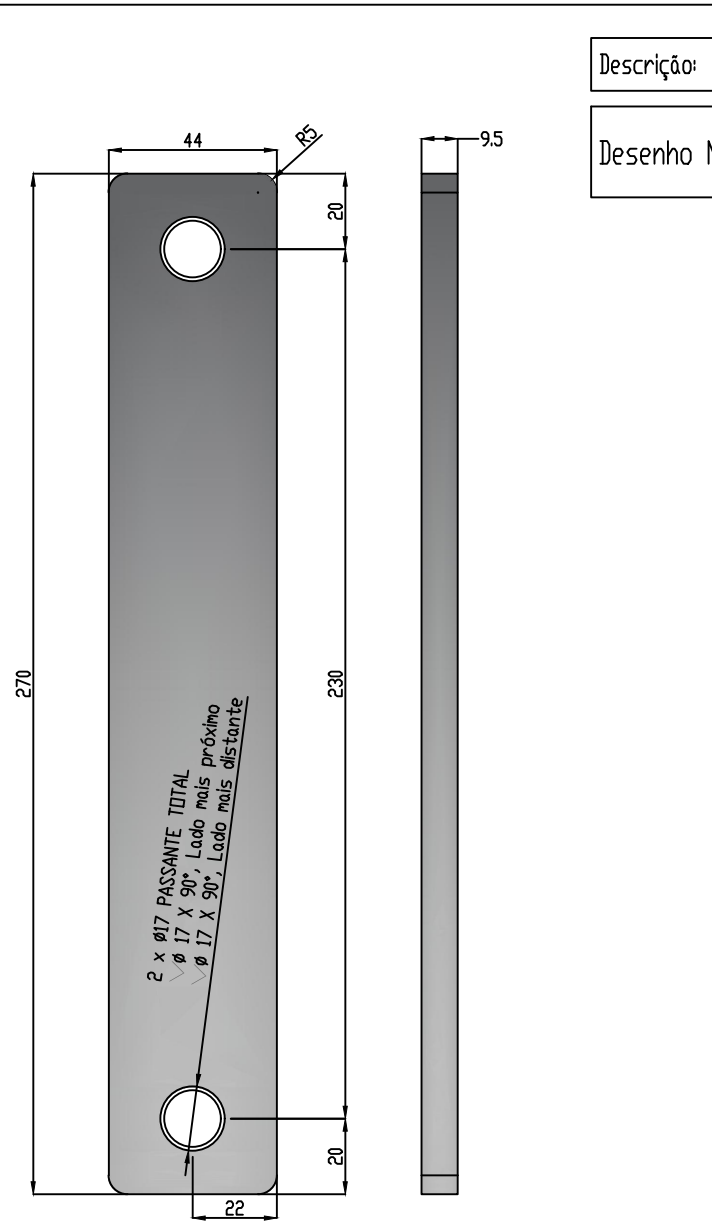


Descrição: FC - 3/8" x 1.3/4" ASTM A36
Desenho N° 2.02.111P

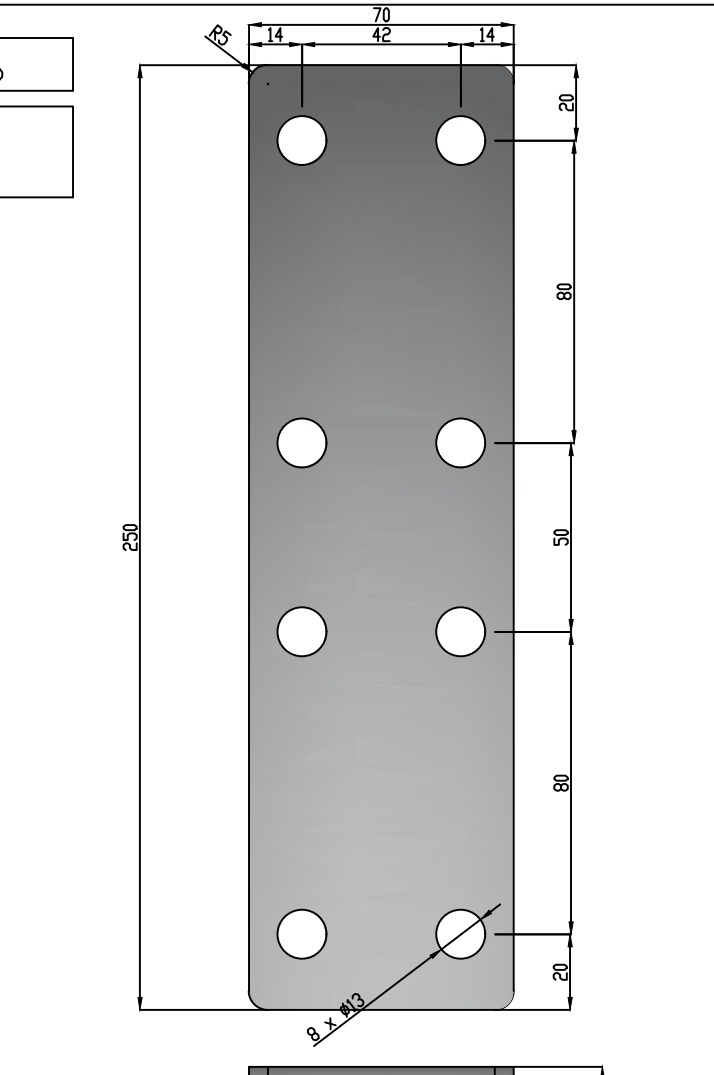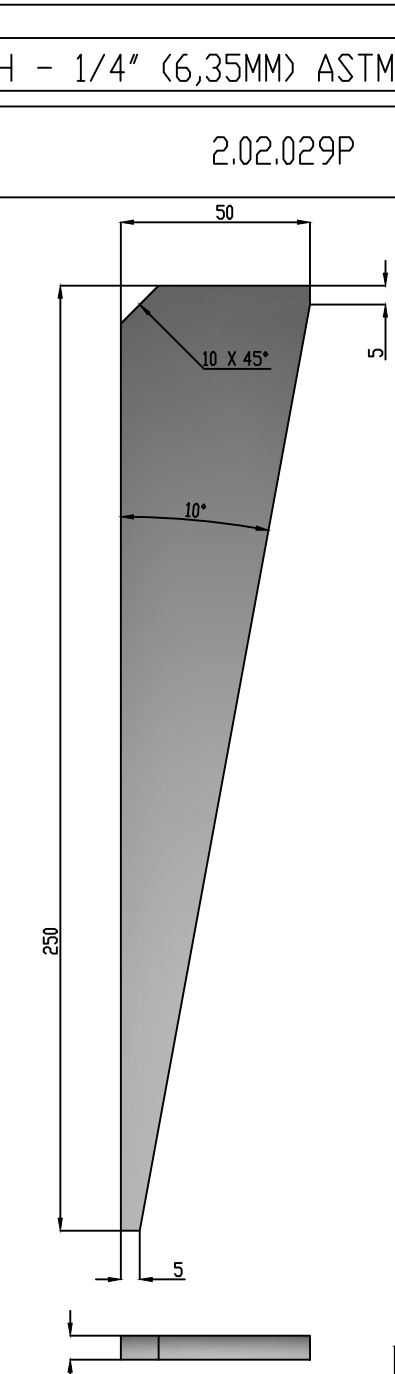


Descrição: CH - 3/8" (9,53MM) ASTM A36
Desenho N° 2.02.236P

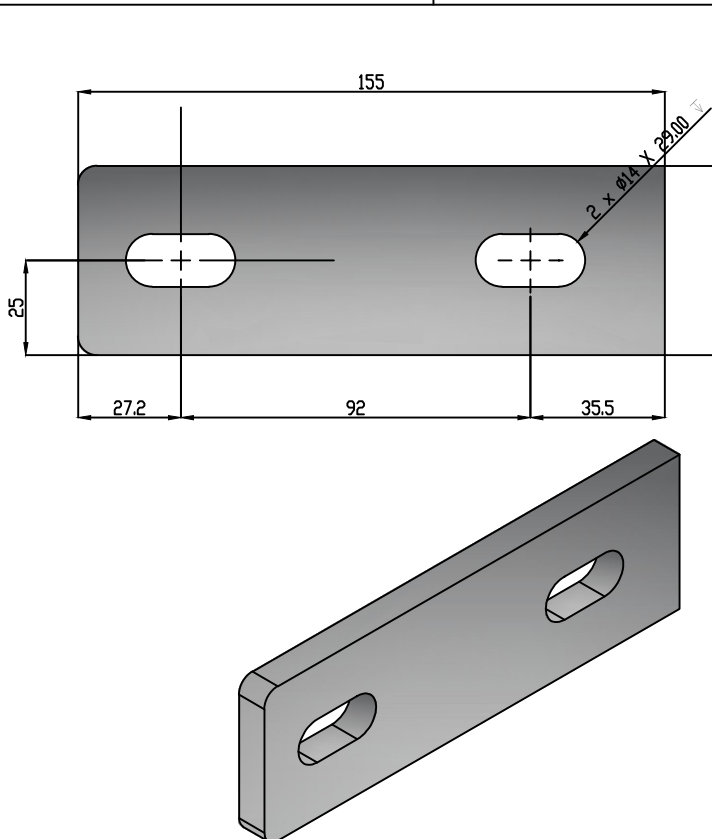


Descrição: CH - 3/8" (9,5MM) ASTM A36
Desenho N° 2.02.015P

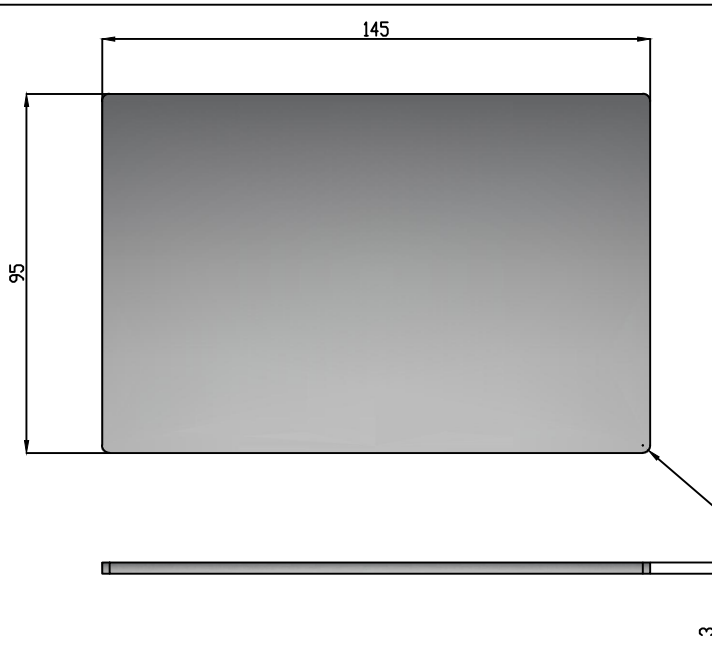



Descrição: CH - #3MM ASTM A36
Desenho N° 2.02.166P

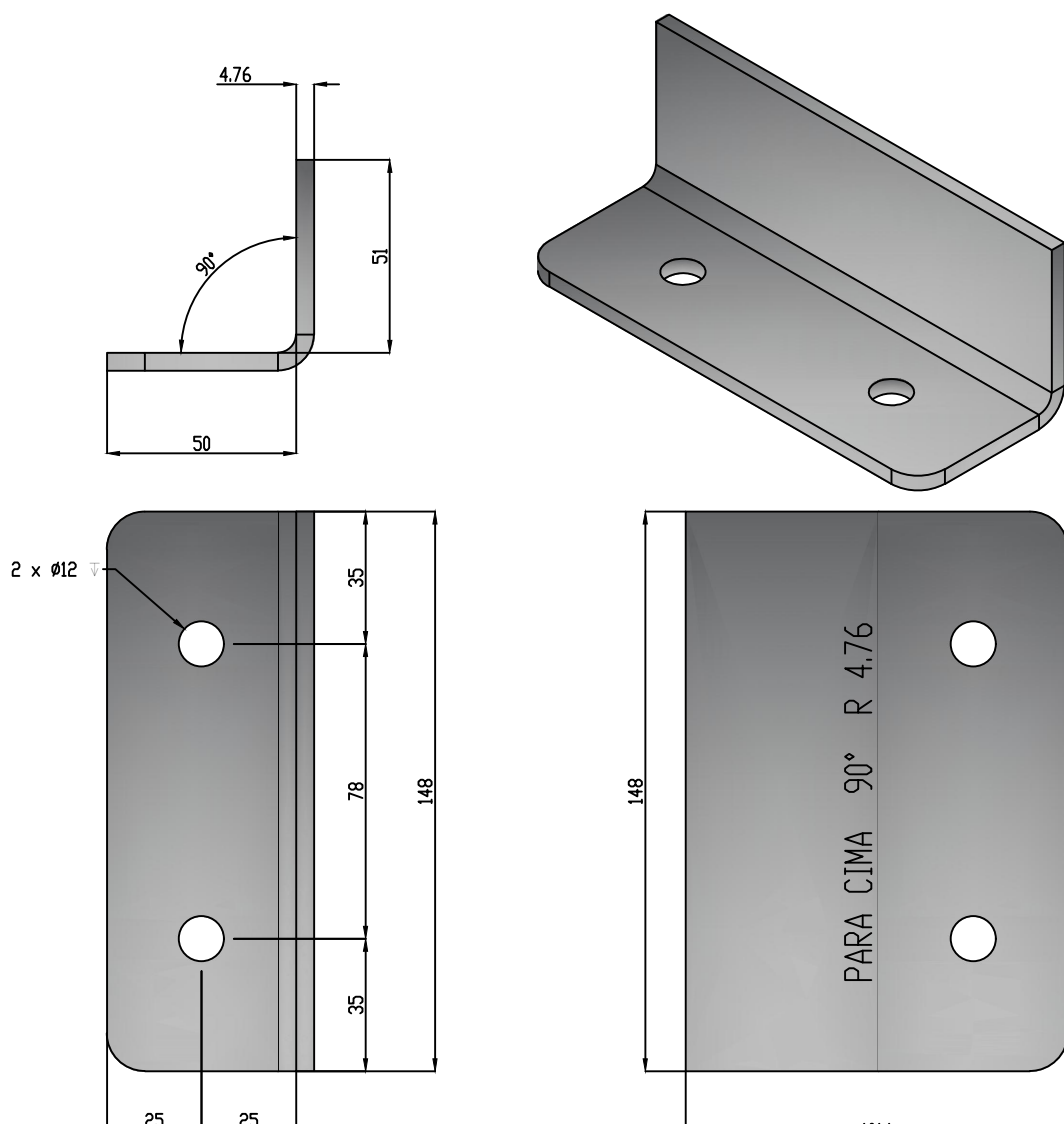


Descrição: CH - 3/16" (4,76MM) ASTM A36
Desenho N° 2.02.194P

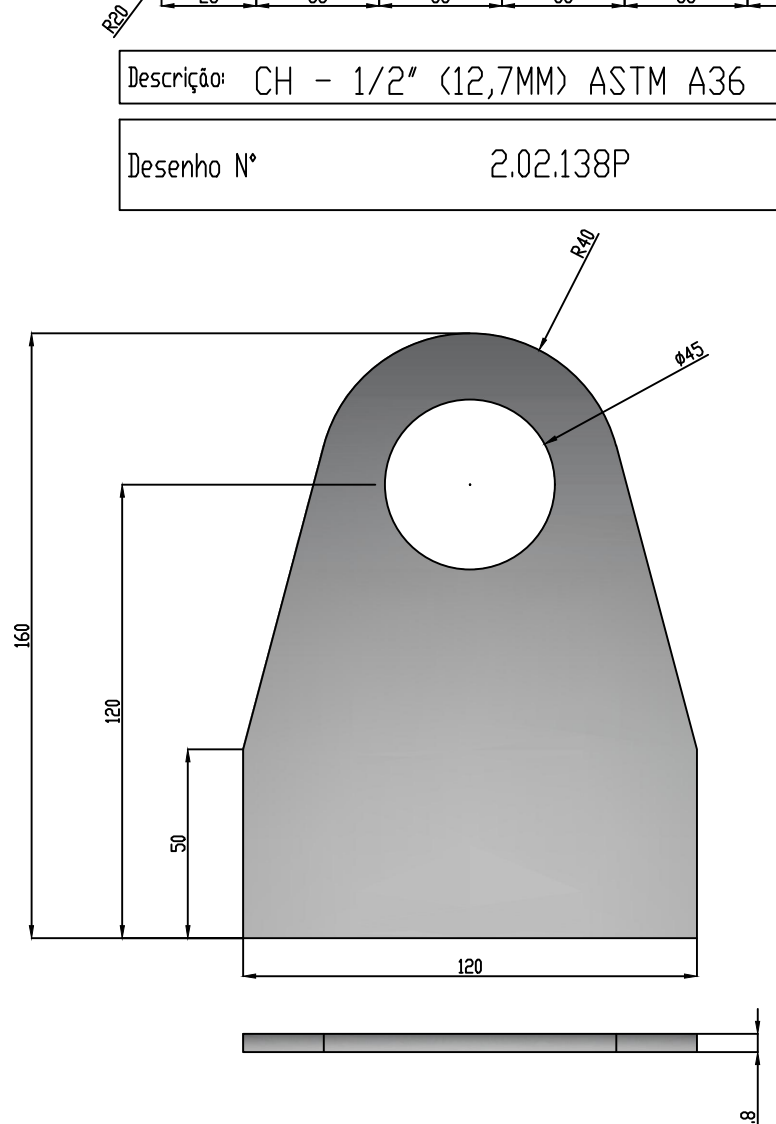


Descrição: CH - 3/16" (4,76MM) ASTM A36
Desenho N° 2.02.176P

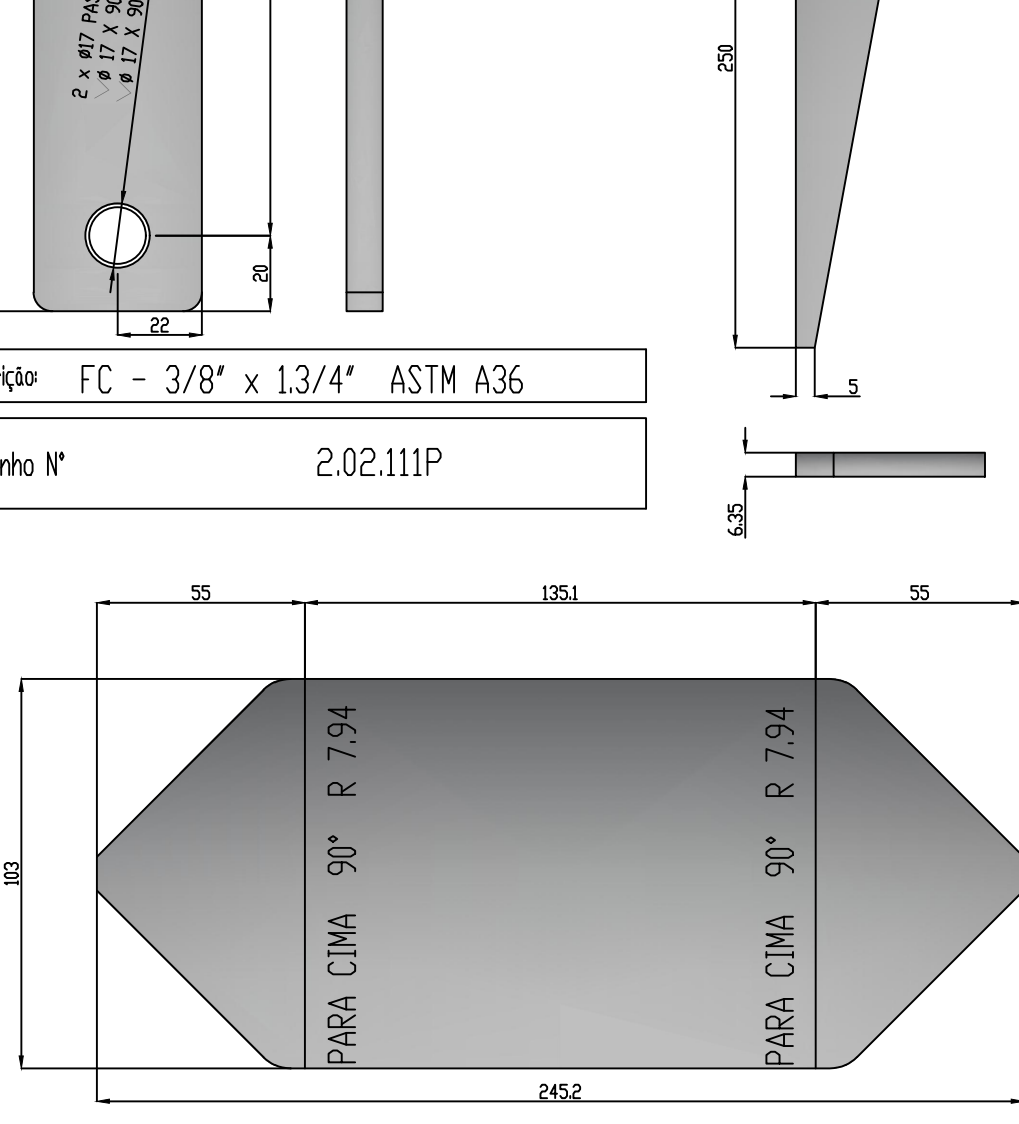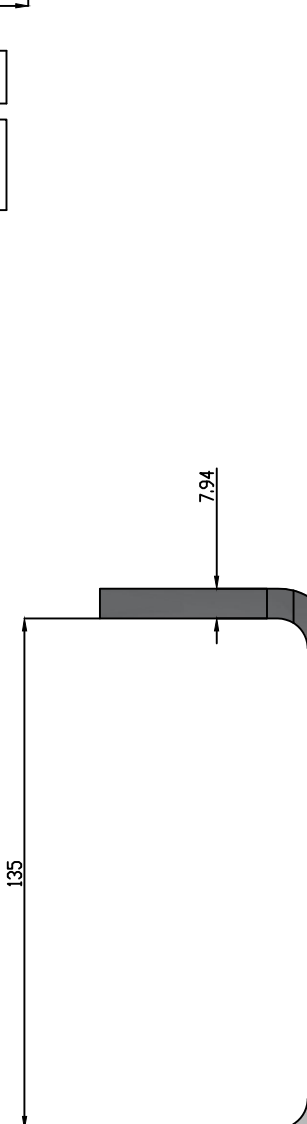


Descrição: CH - 5/16" (7,94MM) ASTM A36
Desenho N° 2.02.094P

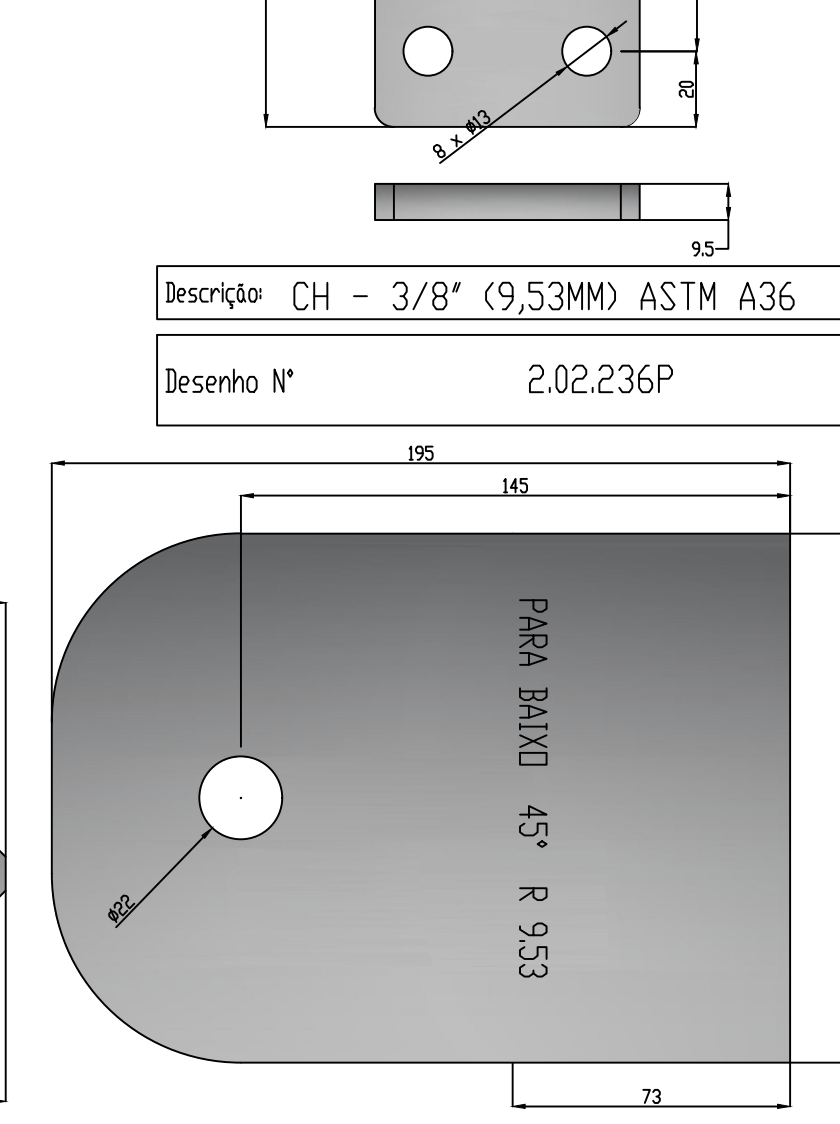


Descrição: CH - 3/8" (9,53MM) ASTM A36
Desenho N° 2.02.031P

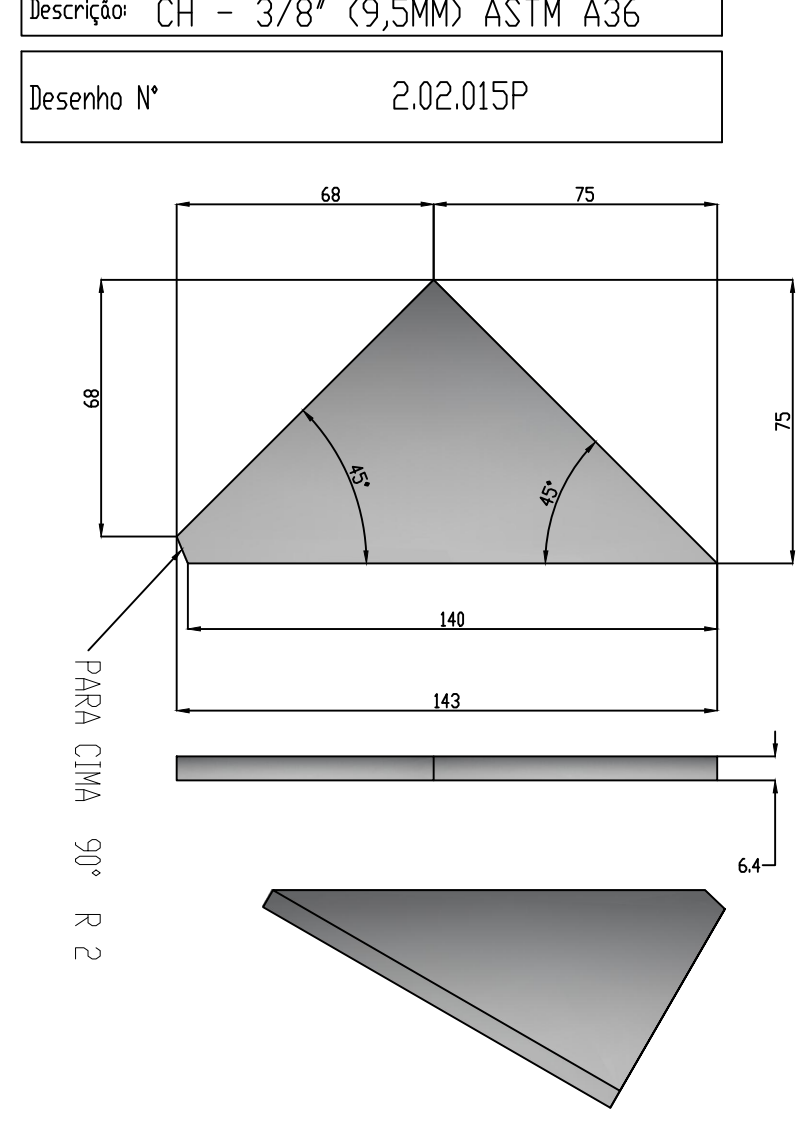


Descrição: CH - 1/4" (6,35MM) ASTM A36
Desenho N° 2.02.016P

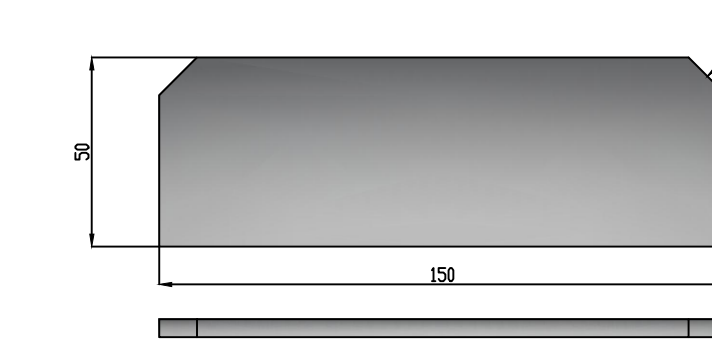


Descrição: CH - 3/16" (4,76MM) ASTM A36
Desenho N° 2.02.229P

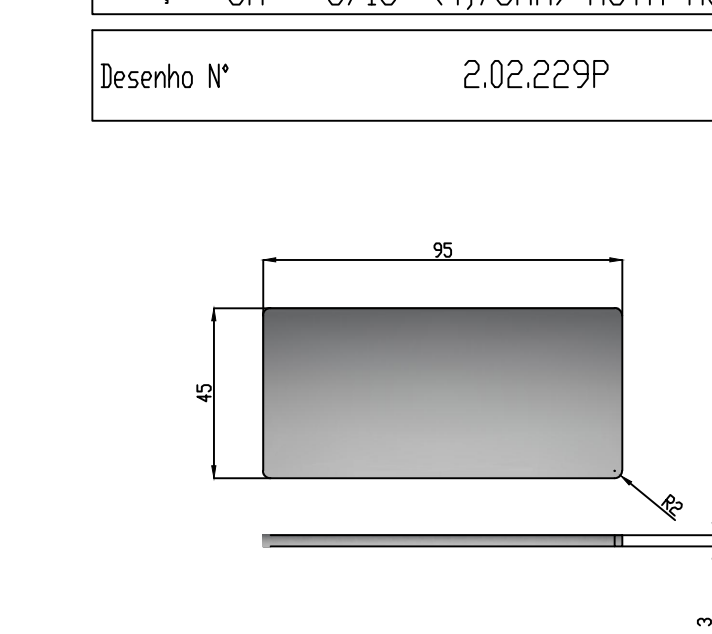


Descrição: CH - #3MM ASTM A36
Desenho N° 2.02.208P

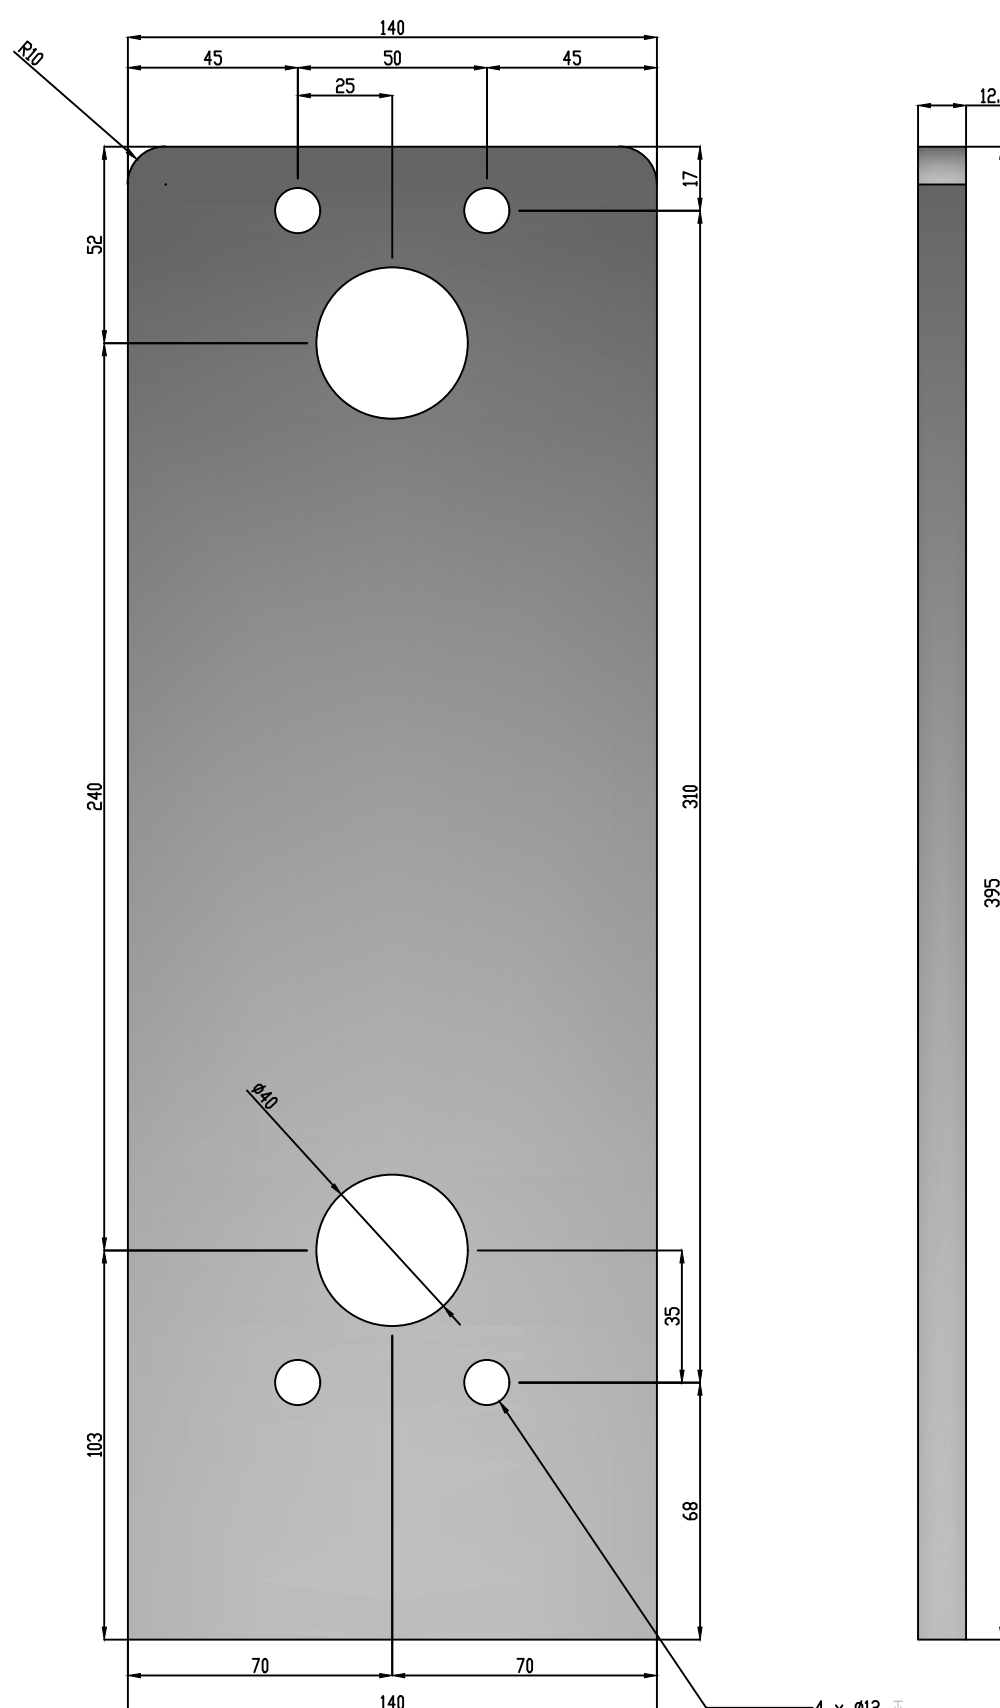


Descrição: CH - 1/2" (12,7MM) ASTM A36
Desenho N° 2.02.107P

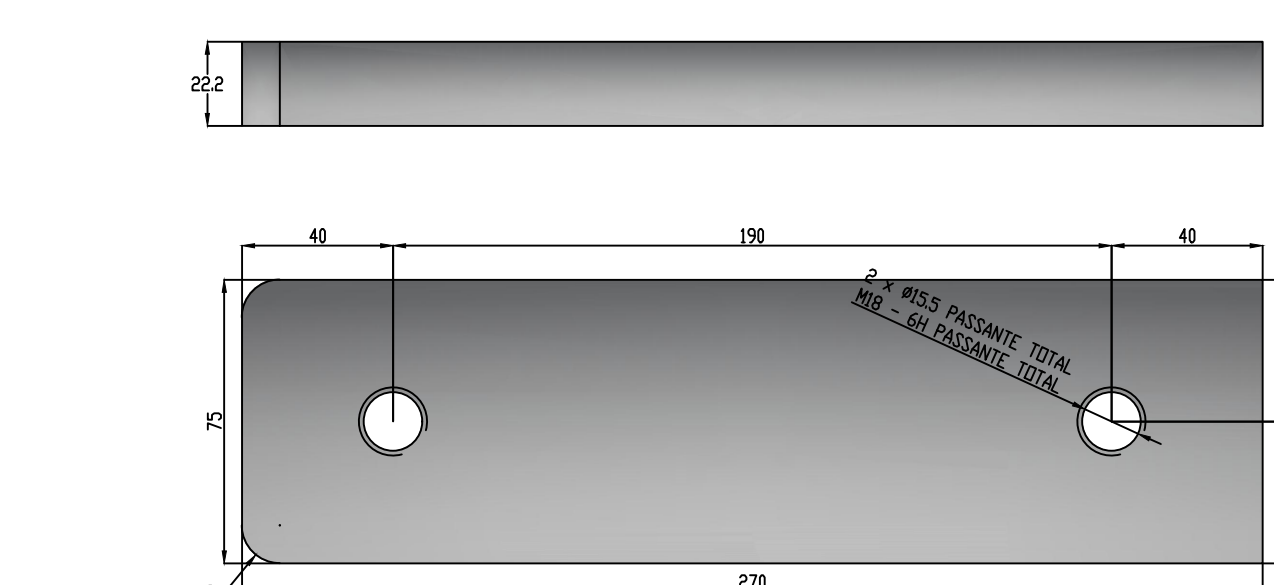



Descrição: CH - 7/8" (22,23MM) ASTM A36
Desenho N° 2.02.104P

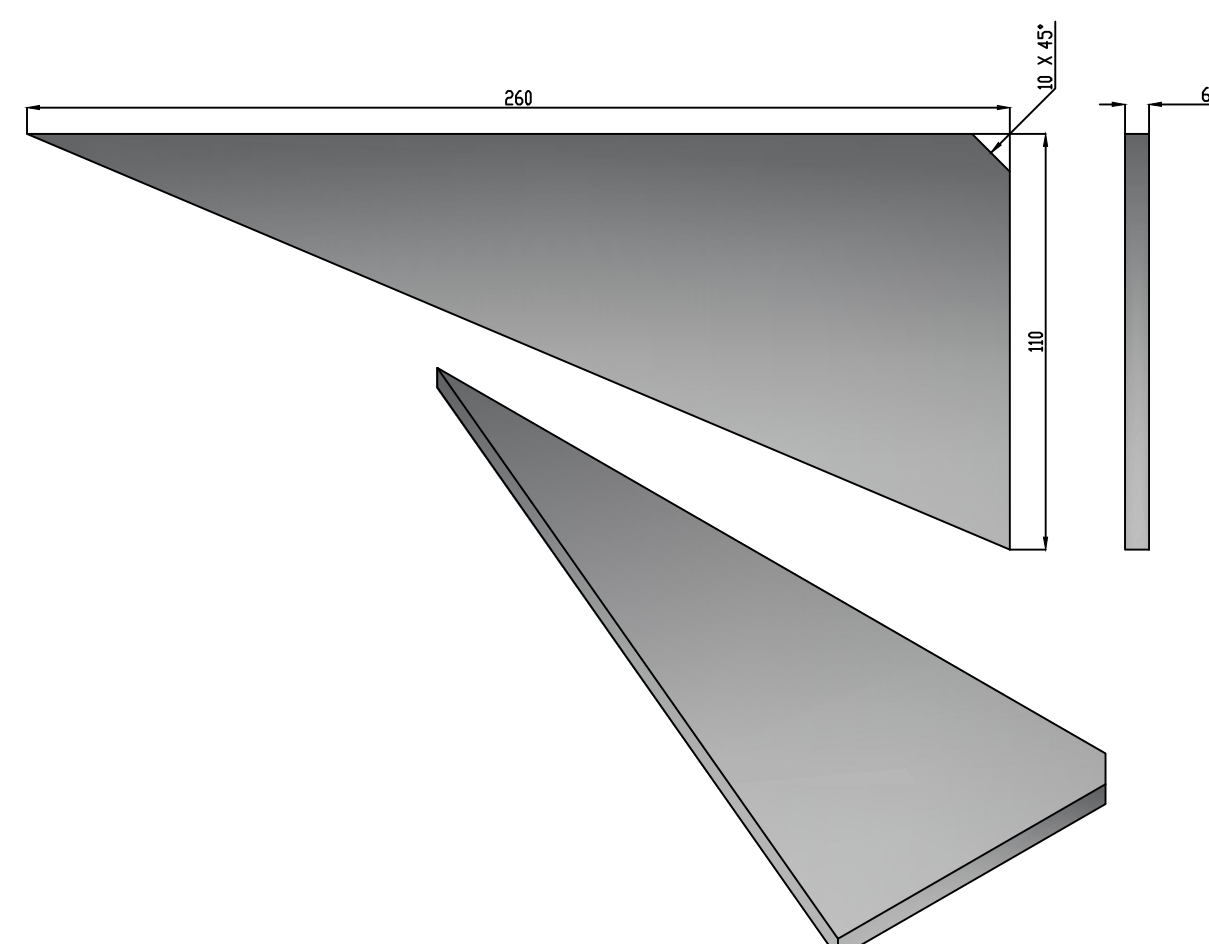


Descrição: CH - 1/4" (6,35MM) ASTM A36
Desenho N° 2.02.105P

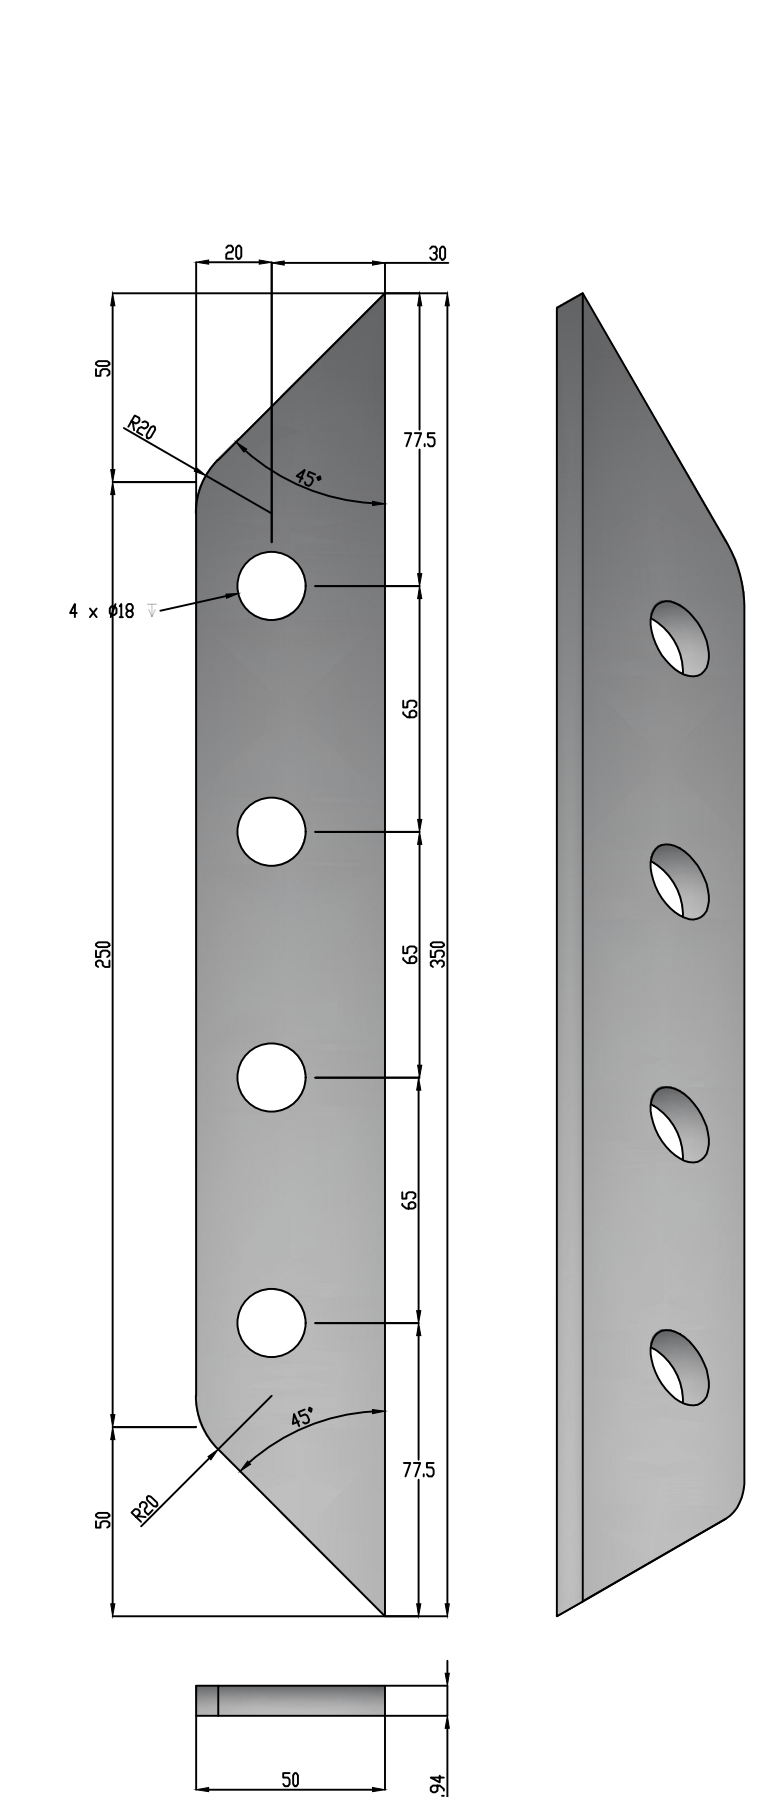


Descrição: CH - 5/16" (7,94MM) ASTM A36
Desenho N° 2.02.012P

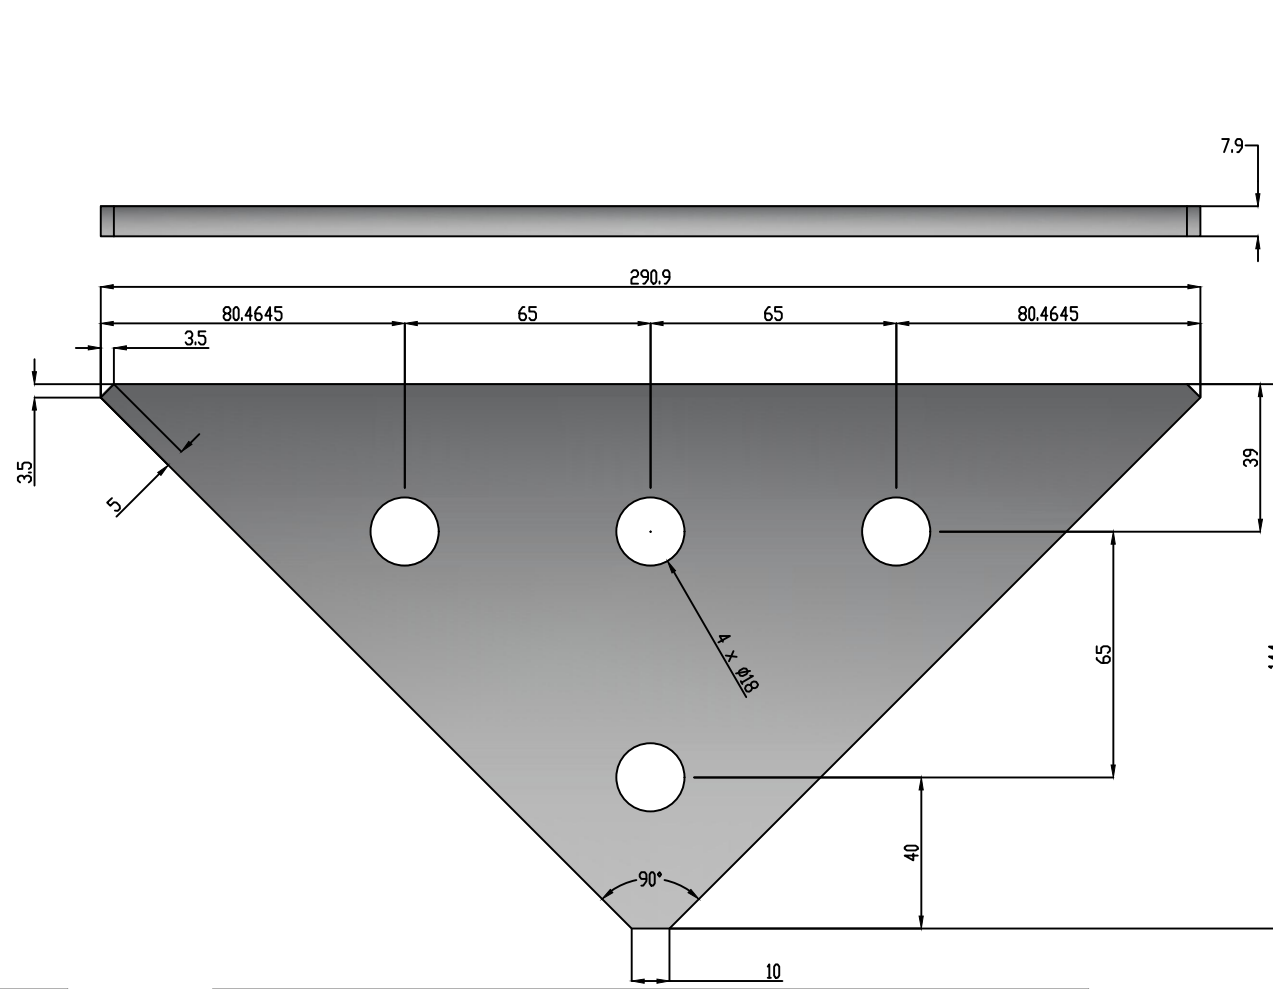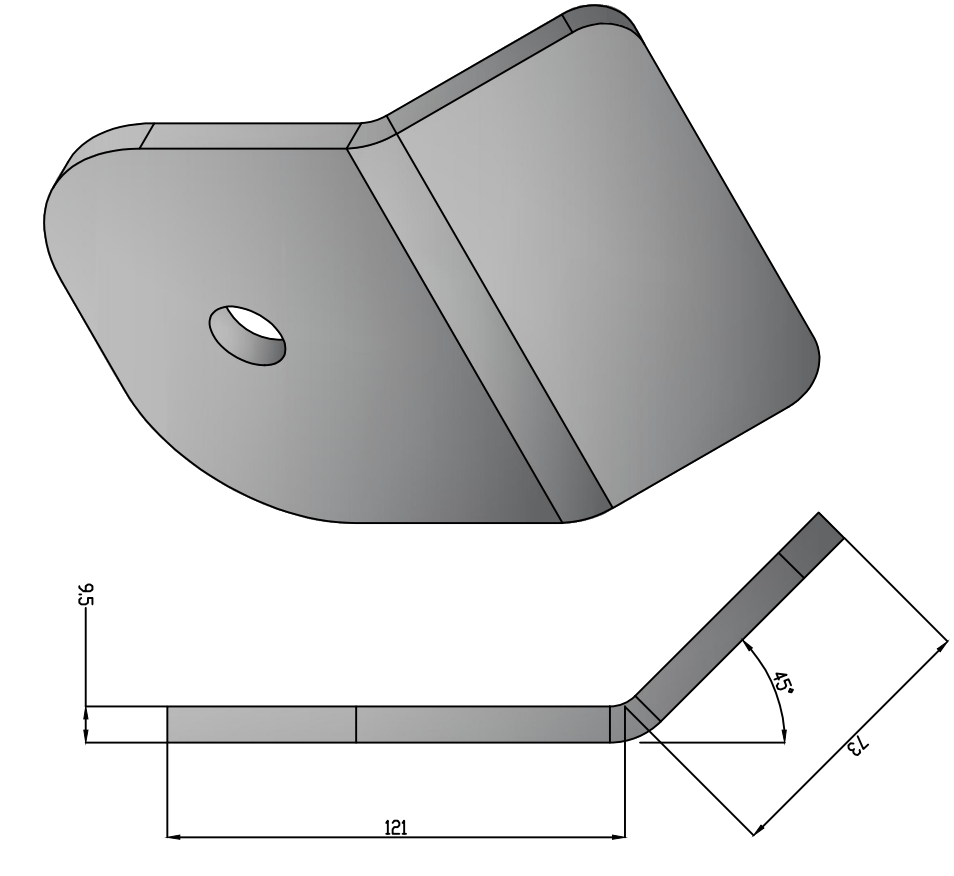

Descrição: CH - 5/16" (7,94MM) ASTM A36
Desenho N° 2.02.126P

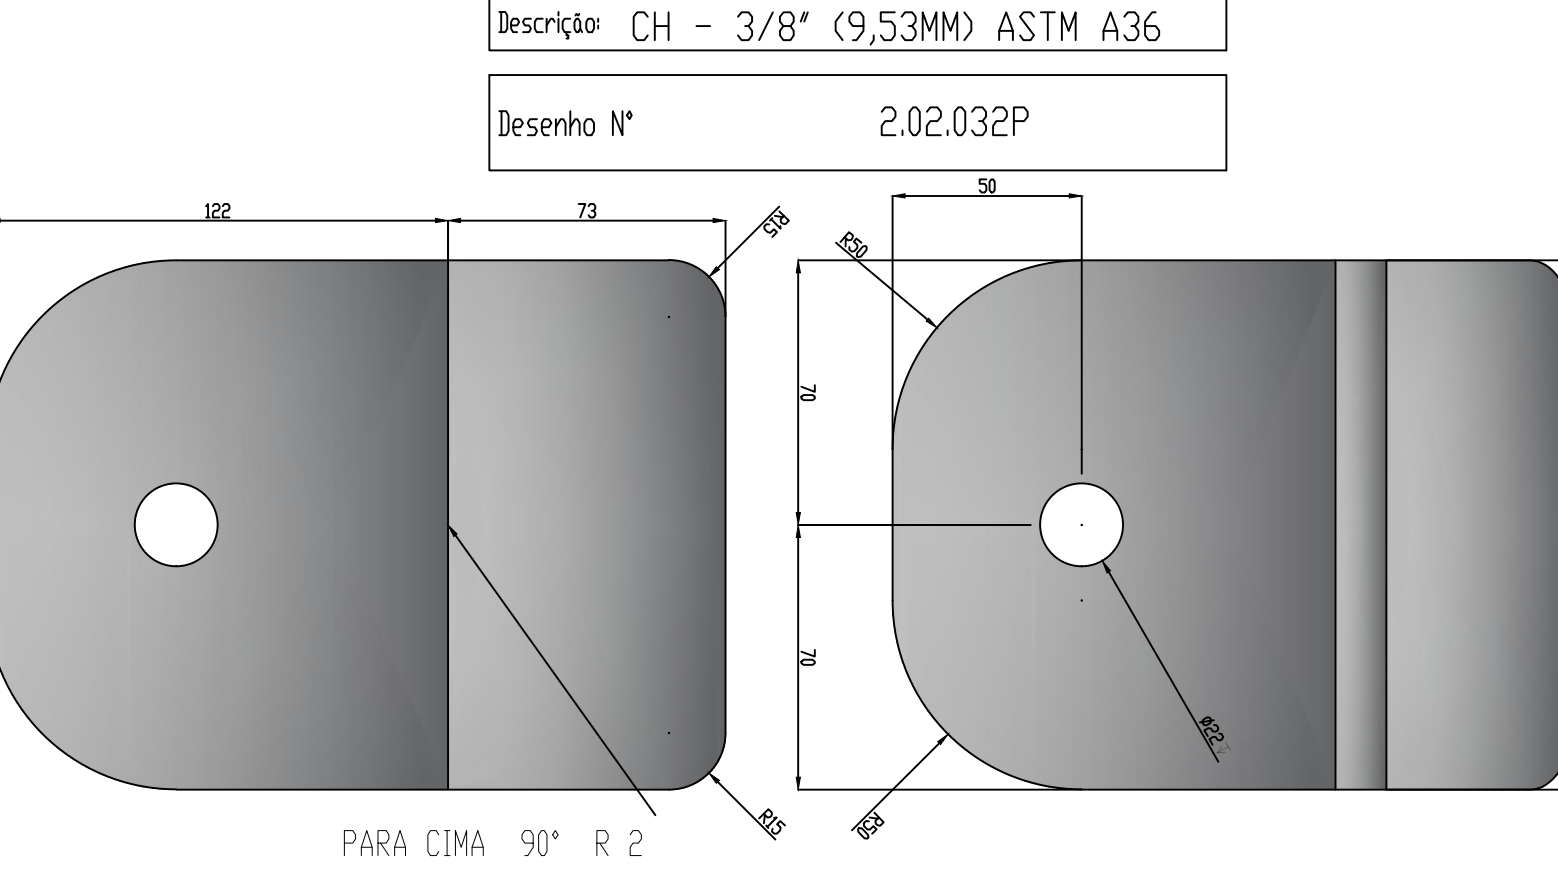

Descrição: CH - 3/8" (9,53MM) ASTM A36
Desenho N° 2.02.032P



Estado de Mato Grosso do Sul
Prefeitura do Município de Costa Rica
Secretaria de Transportes, Urbanização e Obras públicas

Execução de infraestrutura turística (plano inclinado) no Parque municipal Salto do Sucuriú no município de Costa Rica/MS, objeto do convênio SICONV 955044/2023 operação 1092455-10, com repasse do Ministério do Turismo e contrapartida financeira do município.

Resp. Téc.

PREFEITURA MUNICIPAL DE COSTA RICA

Projeto nº

Aprovado em / /

Proprietário:

Município de Costa Rica-MS.
CNPJ nº 15.558.788/0001-30
Cleverson Alves dos Santos
RG nº 1.878.103-339107 - CPF nº 648.171.485-00
Prefeito Municipal

Data
11/2025

Folha
02/05