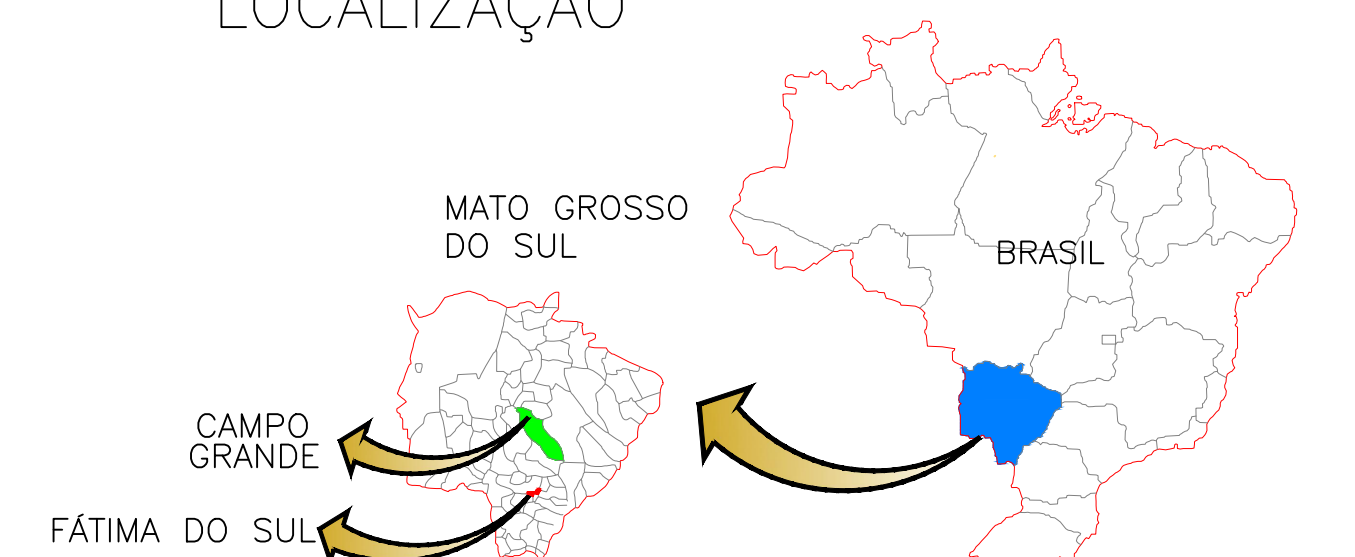
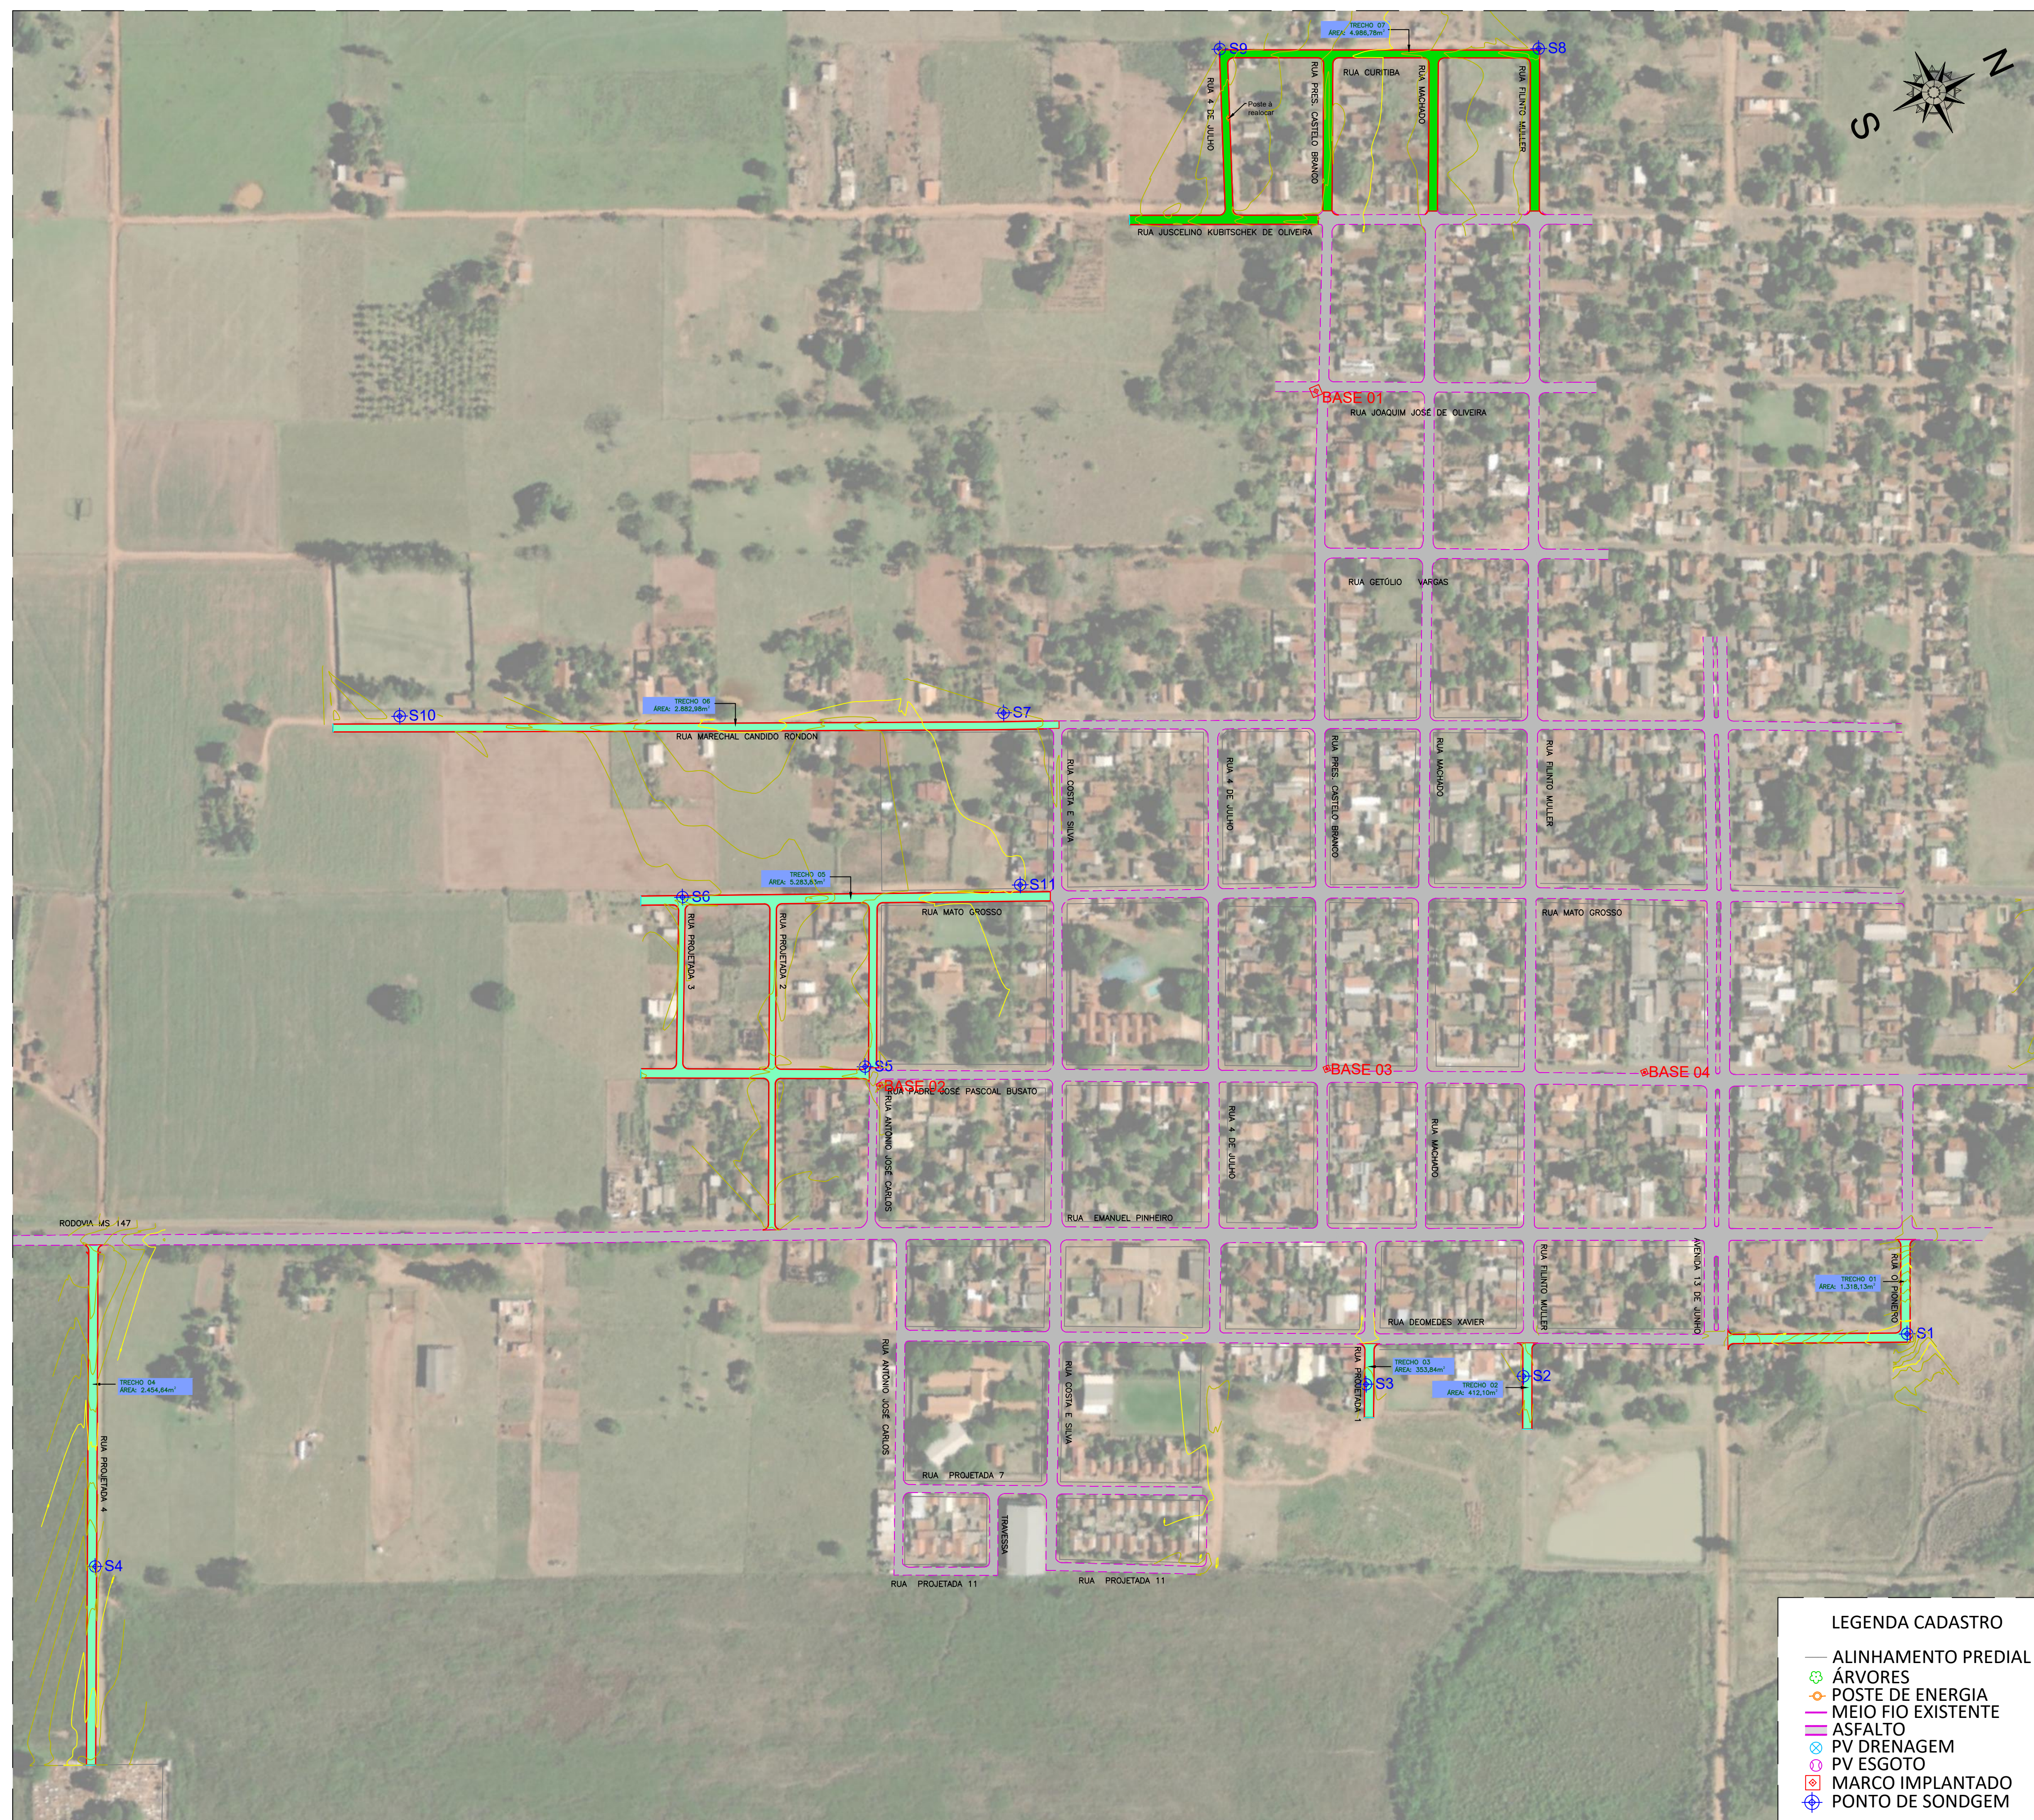
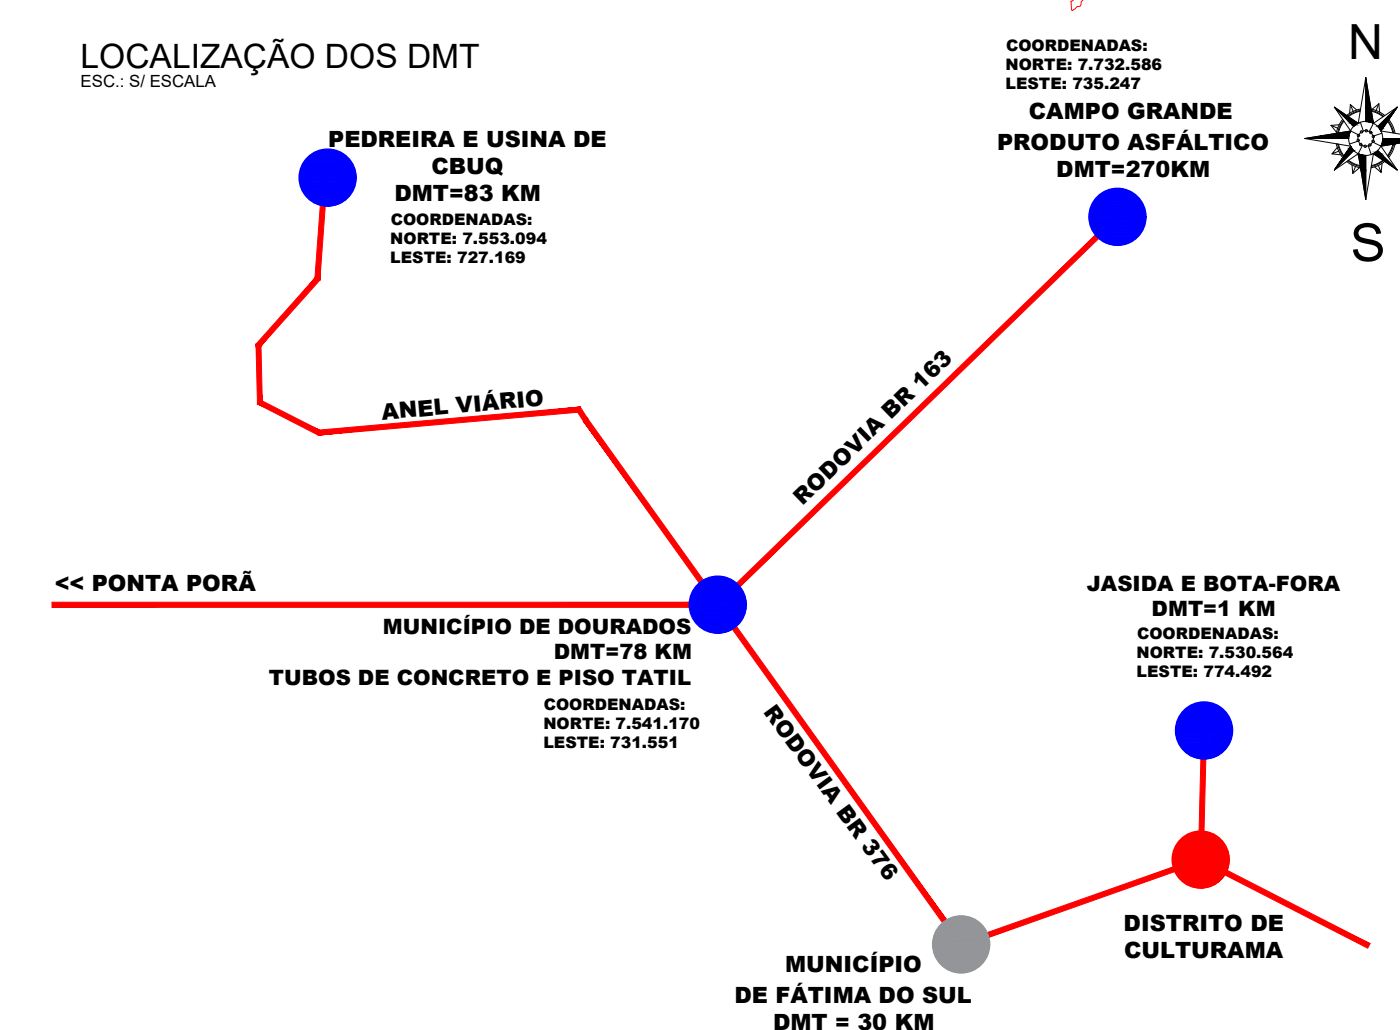


ESC.: 1: 2.500

LOCALIZAÇÃO DOS DMT
ESC.: S/ ESCALA

BASE 1	7.530.867,481	773.725,956	327,666	
BASE 2	7.530.372,553	774.070,806	330,580	
BASE 3	7.530.680,031	774.187,802	329,930	
BASE 4	7.530.894,058	774.281,416	329,840	
S1	7.530.996,704	774.533,960	-	
S2	7.530.724,794	774.452,352	-	
S3	7.530.615,967	774.412,606	-	
S4	7.529.703,383	774.170,811	-	
S5	7.530.368,133	774.053,654	-	
S6	7.530.293,255	773.886,474	-	
S7	7.530.563,538	773.854,035	-	
S8	7.531.116,625	773.558,134	-	
S9	7.530.900,671	773.466,852	-	
S10	7.530.153,810	773.682,713	-	
S11	7.530.525,379	773.975,204	-	

APROVADO
 Fat. do Sul 04 de Setembro de 2024

Darlene Marie Moller Christensen
Eng^a Civil CREA 064-D MS
Eng^a do D.O.P

Prefeitura Municipal de Fátima do Sul
Departamento de Obras Públicas

TÍTULO
PROJETO DE INFRA ESTRUTURA URBANA
MUNICÍPIO DE FÁTIMA DO SUL / MS

Proprietário

	Autoria de projeto
--	--------------------

Ida Salgado Machado
PREFEITURA MUNICIPAL DE FÁTIMA DO SUL
CNPJ 03.155.751/0001-75

AVENIDA PROJETOS E TOPOGRAFIA LTDA
CREA-MS 10.921
GEOVANI SOARES DE LANA
Engenheiro Civil
CREA-MS 67.469

Conteúdo

Local

TOPOGRAFIA E LOCALIZAÇÃO
PLANTA GERAL

Local
DISTRITO DE CULTURAMA
MUNICÍPIO DE FÁTIMA DO SUL/MS

data:	ABR/2024
-------	----------

	revisão:
--	----------

escala:

INDICADAS

Desenho:

01/21