



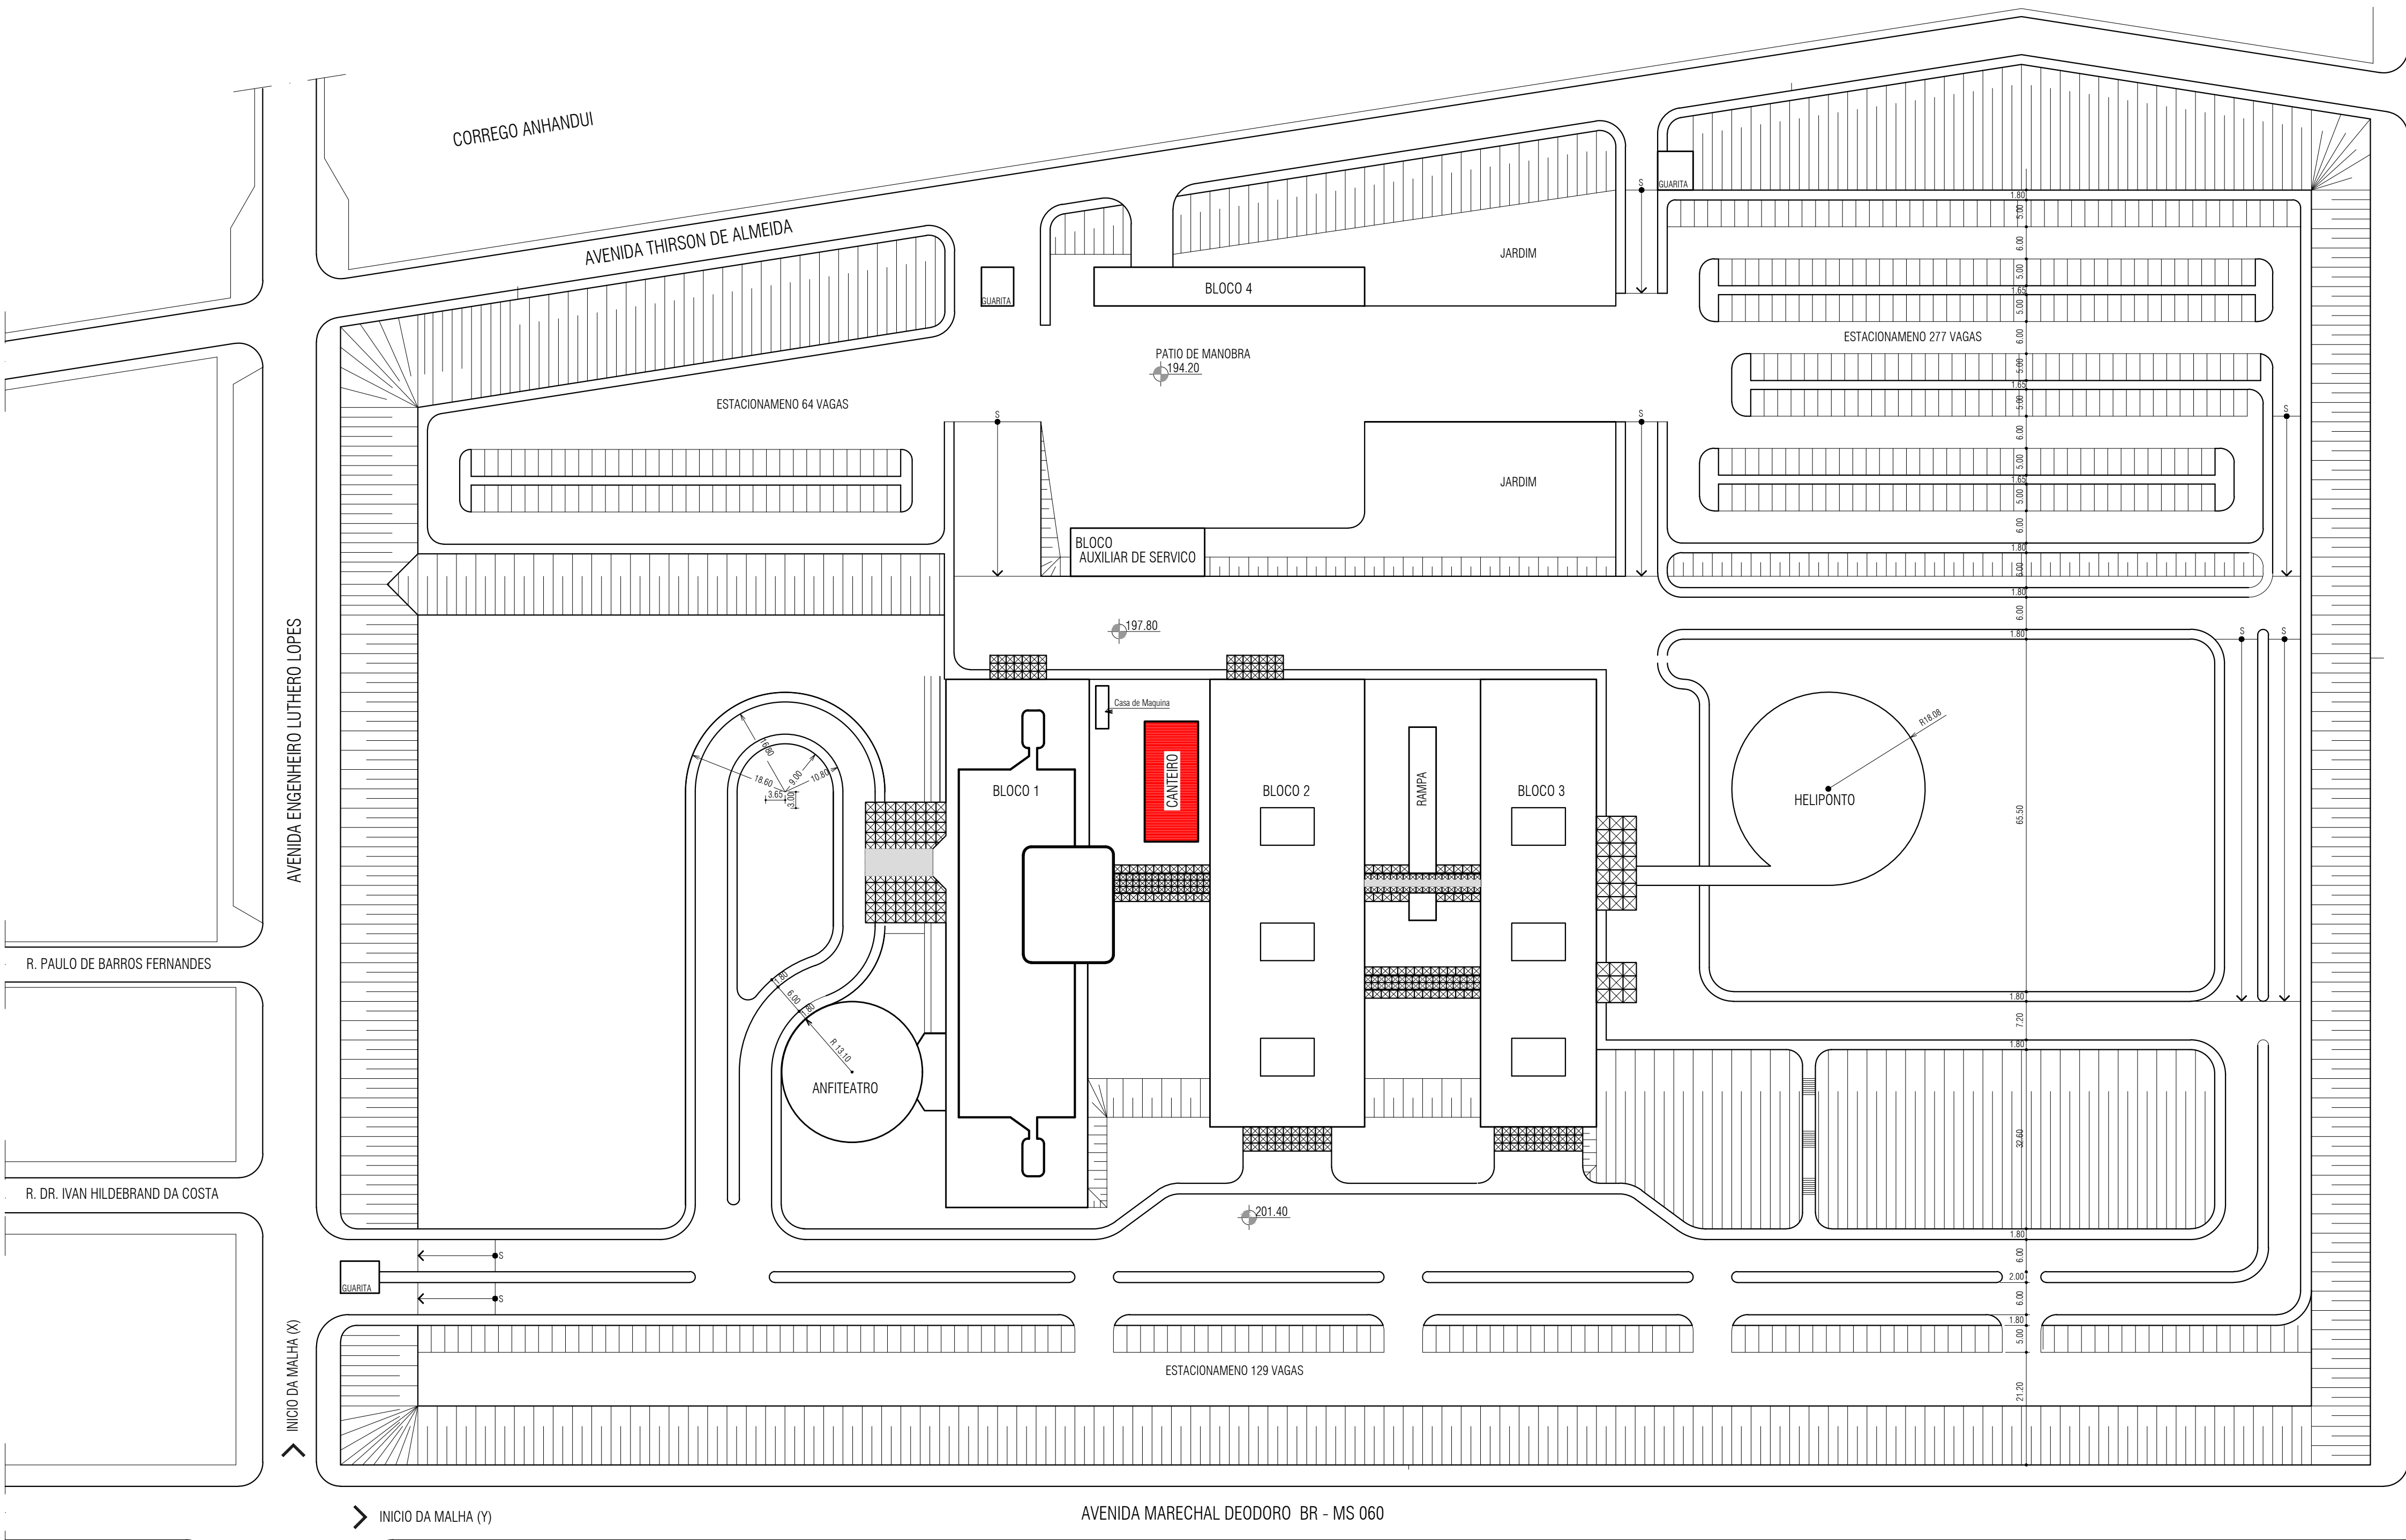

IMPLANTAÇÃO - HRMS
ESC. 1:750



PLANTA - CANTEIRO DE OBRAS/ ALMOXARIFADO
ESC. 1:100

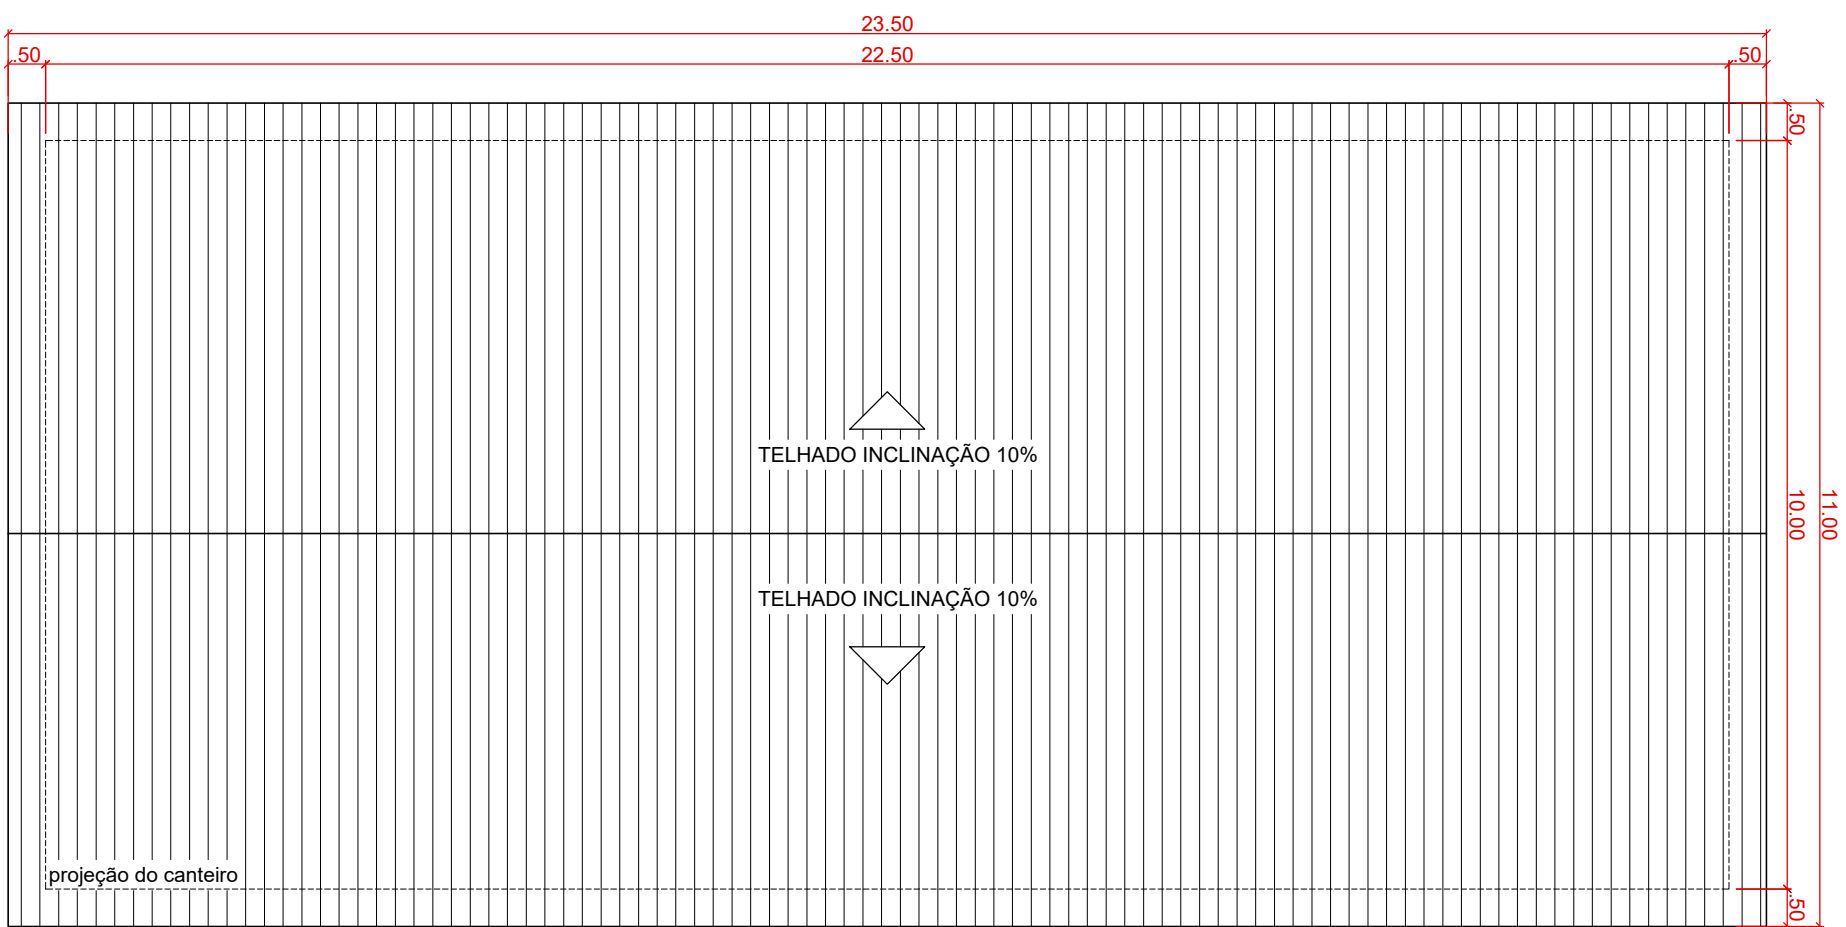

COBERTURA - CANTEIRO DE OBRAS/ ALMOXARIFADO
ESC. 1:100

QUADRO DE ÁREAS	
AUDITÓRIO - A= BLOCO 1 - PAV. INFERIOR - A= 2.702,95m² BLOCO 1 - PRIMEIRO PAV. - A= 2.767,53m² BLOCO 1 - SEGUNDO PAV. - A= 2.750,34m² BLOCO 1 - PAV. TIPO (4) - A= 1.454,95m² BLOCO 1 - PAV. TIPO (5) - A= 1.454,95m² BLOCO 1 - PAV. TIPO (6) - A= 1.454,95m² BLOCO 1 -	PAV. TIPO (7) - A= 1.454,95m² BLOCO 2 - PAV. INFERIOR - A= 2.524,02m² BLOCO 2 - PAV. TÉRREO - A=2.246,93m² BLOCO 3 - PAV. INFERIOR - A= 1.838,05m² BLOCO 3 - PAV. TÉRREO - A= 1.650,56m² BLOCO 4 -BLOCO AUXILIAR DE SERVIÇO-CIRCULAÇÕES -



AGÊNCIA ESTADUAL DE GESTÃO DE EMPREENDIMENTOS
SECRETARIA DE ESTADO DE INFRAESTRUTURA E LOGÍSTICA

OBRA
HOSPITAL REGIONAL DE MATO GROSSO DO SUL
REFORMA DO POÇO E SUBSTITUIÇÃO DOS ELEVADORES DO HRMS

LOCAL
Av. Eng. Lutero Lopes, 36 - Conj. Aero Rancho - Campo Grande/ MS

AUTOR DO PROJETO
ARQ. RAFAEL CORRÊA
CAU MS A 259704-7

TÍTULO
Implantação, Planta baixa canteiro, Cobertura canteiro, Quadro de áreas

ESCALA
INDICADA

ARQUIVO
"E:\TRABALHO\AGESUL\HRMS.dwg"

ITEM
ARQUITETURA

Área Projetada
(Elevadores +
Canteiro) =
257,50 m²

PROPRIETÁRIO
GOVERNO DO ESTADO DE
MATO GROSSO DO SUL
15.412.257/0001-28

FOLHA
01/04

REVISÃO
R00