





1 IMPLANTAÇÃO
1:75

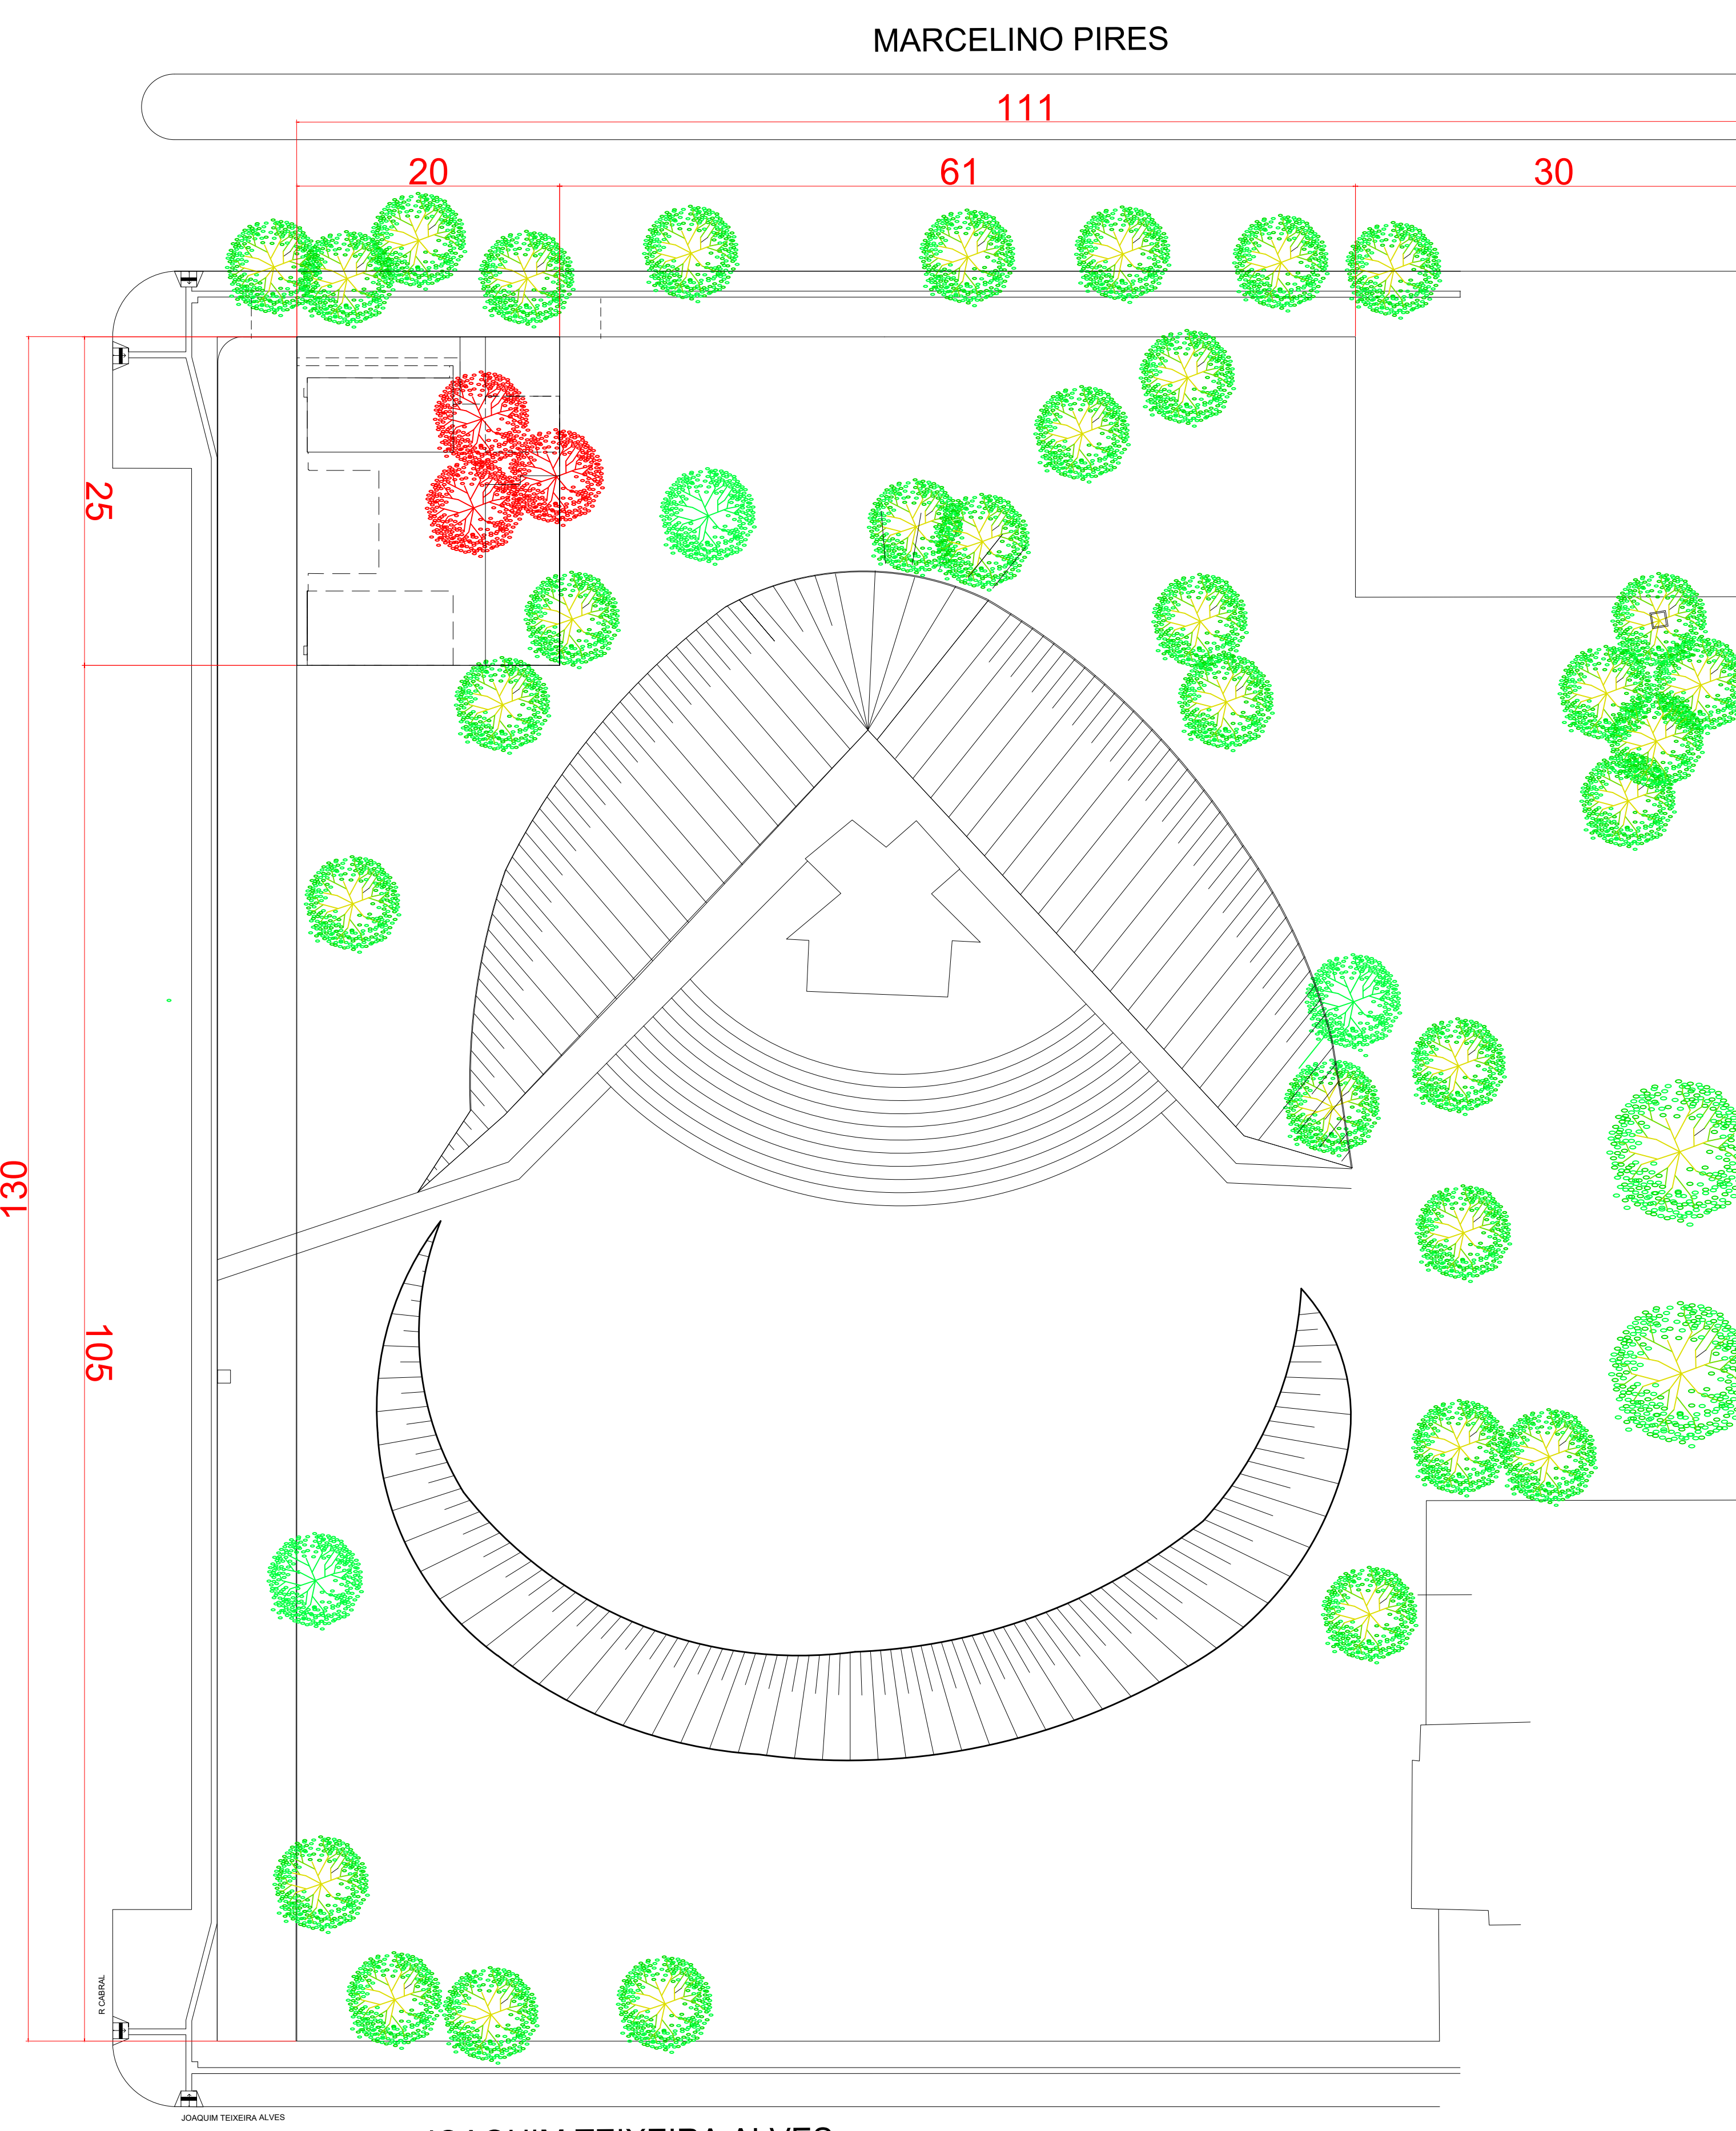

3 SITUAÇÃO
1:300

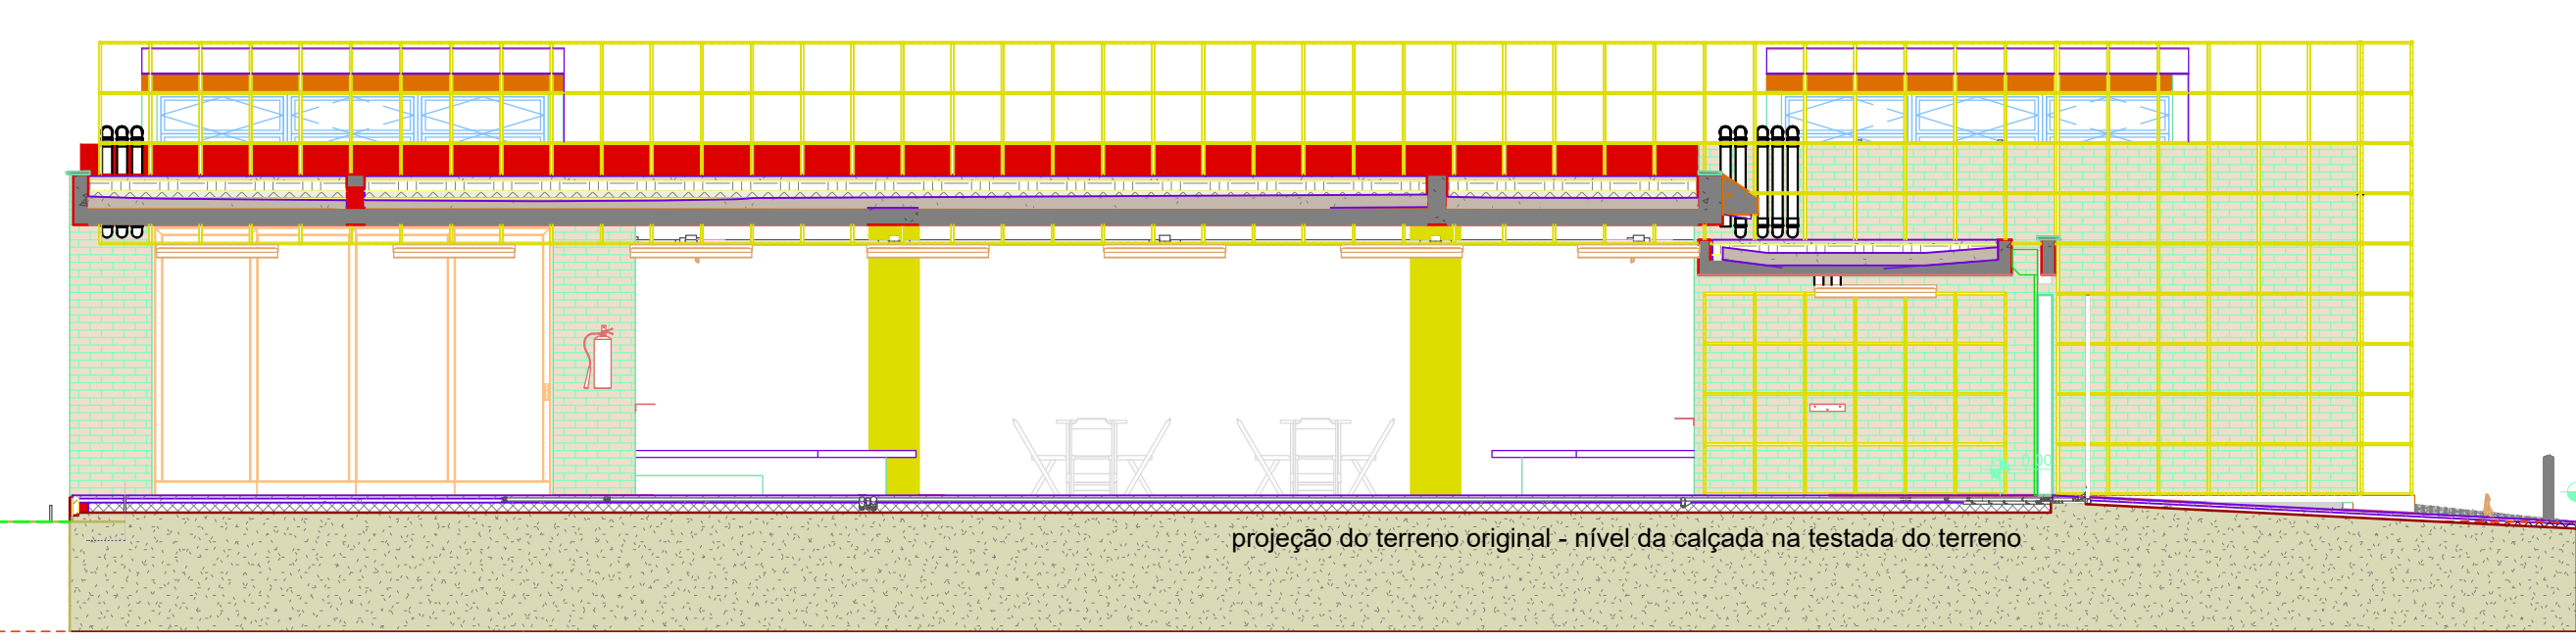

2 CORTE TERRENO
1:75

| LEGENDA GERAL | |
|--------------------------|--------------------------------------|
| ANOTAÇÕES | |
| 1 | Referência de localização no terreno |
| 2 | Referência de localização no lote |
| Nome da vista | |
| 10 | Escala de vista |
| IDENTIFICADORES | |
| Opção 01 | Opção 02 |
| Nome do ambiente | |
| 001 | 808 |
| Endereço | |
| Proprietário | |
| Arquiteto | |
| Projeto Executivo | |
| Legenda | |

| QUADRO DE ÁREAS | |
|---|------------------------------------|
| Área do Terreno Mínimo Hipotético: | 20 m x 25 m = 500 m² |
| Área Ocupada = | 383,02 m² Taxa de Ocupação = 76,6% |
| ÁREAS EDIFICADAS | |
| Área Construída BLOCOS | 373,17 m² |
| Área Coberta Aberta (Circulações + Pátio) | 135,68 m² |
| Área projeção da Fachada | 009,27 m² |
| ÁREAS EXTERNAS | |
| Área Calçamento Externo (Ocupada) | 009,85 m² |
| Área Grama (Permeável) | 116,98 m² |

| CORTE e PREENCHIMENTOS DE TERRENO | | | | | |
|-----------------------------------|------|--------|--------|---------------|----------------------------|
| Forma | Nome | Área | Corte | Preenchimento | Corte Preenchimento Equiv. |

CONTROLE DE REVISÕES

| REVISÃO | DATA | RESPONSÁVEL |
|---------|------------|--------------------------|
| R01 | 28/03/2025 | ADANILTO FAUSTINO S. JR. |

PROJETO MODELO DOADO PELO MINISTÉRIO DA CULTURA DE BRASÍLIA/DF.

AGÊNCIA ESTADUAL DE GESTÃO DE EMPREENDIMENTOS
SECRETARIA DE ESTADO DE INFRAESTRUTURA E LOGÍSTICA

CÉU DA CULTURA - NÚCLEO BÁSICO
CONSTRUÇÃO

ARQUITETURA

QUADRO DE ÁREAS

ÁREA DE INTERVENÇÃO: 373,17 m²

AUTOR DO PROJETO: ARQ. ADANILTO FAUSTINO DE SOUZA JR. (CAU 11.578/DF)

RESPONSÁVEL TÉCNICO EM EXECUÇÃO DA OBRA: XXXX/DF

LOCAL DO TERMO DO ESTADO DE MATO GROSSO DO SUL (14.12.2000-DF)

TÍTULO: PLANTA DE SITUAÇÃO, IMPLANTAÇÃO E PERFIL DO TERRENO

FOLHA: 01/20

ESCALA: INDICADA

DATA: OUTUBRO 2024

REVISÃO: MARÇO 2025

PROJETO: ALOISIO FORMIGHIERI JR.