


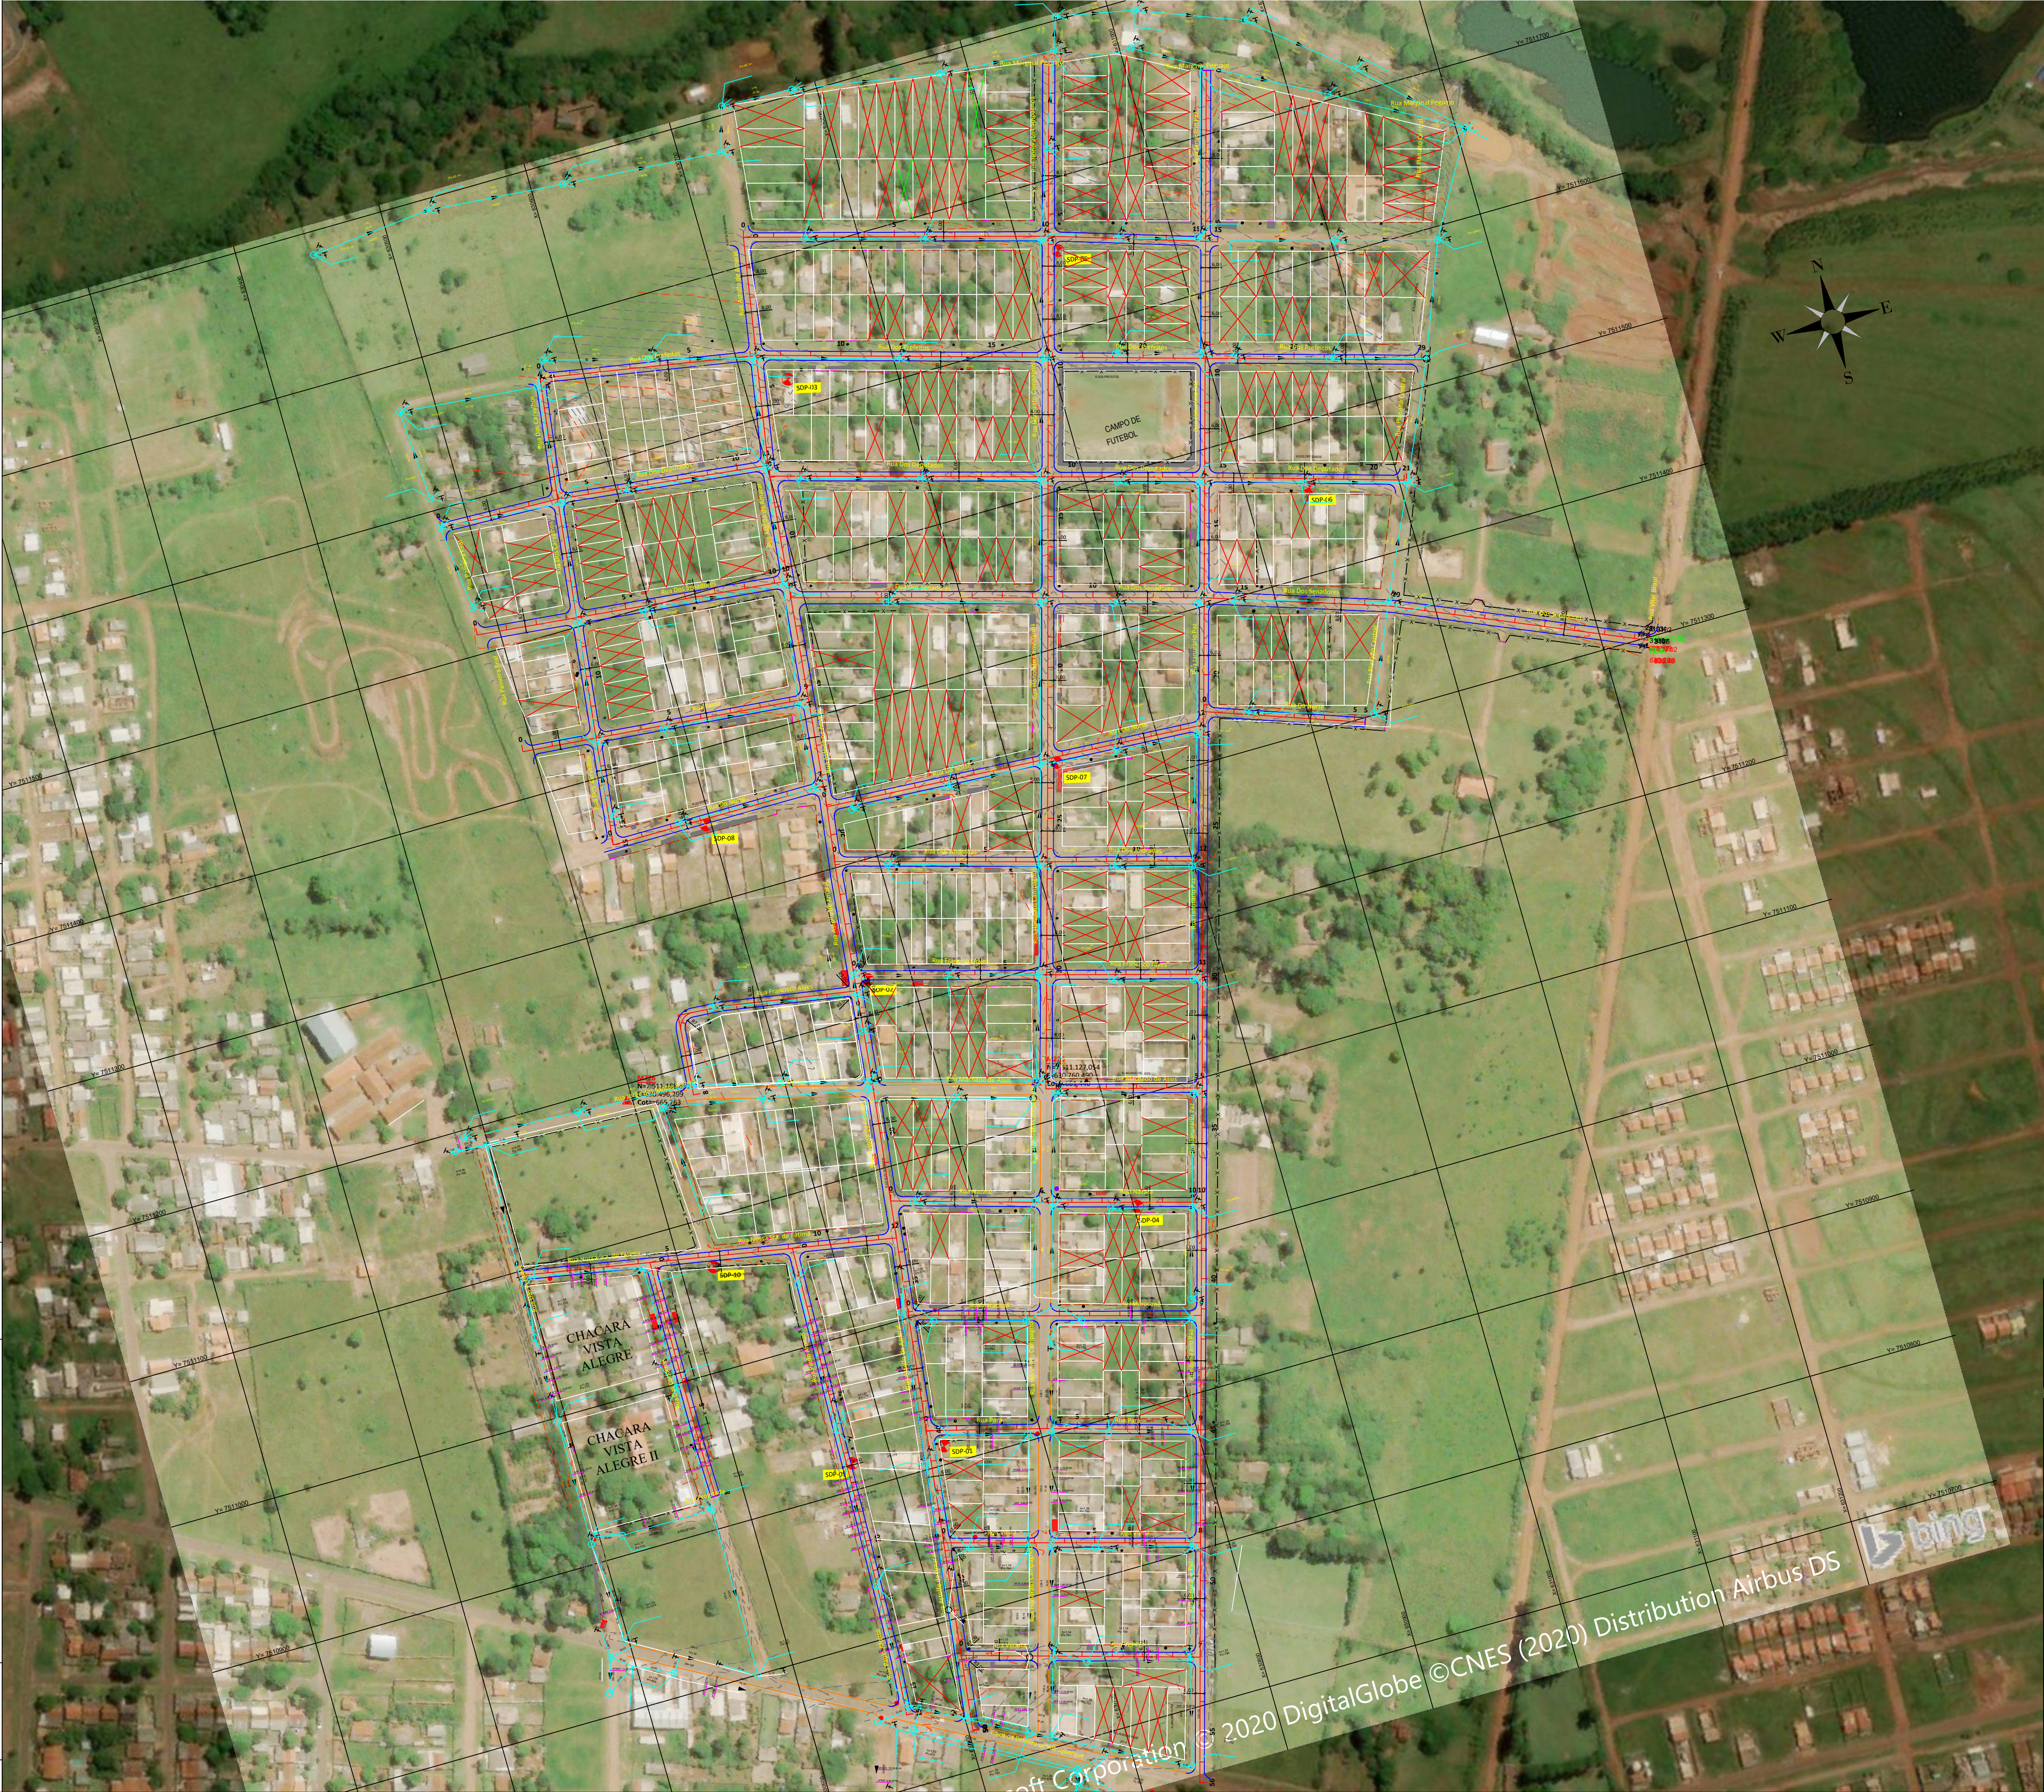

- LOTES A RECEBER LIGAÇÃO DE ÁGUA E ESGOTO
- LIGAÇÃO DE ESGOTO
- PAVIMENTO EXISTENTE
- BORDO DE PAVIMENTO PROJETADO
- EIXO - ESTACAS (20m x 20m)

NOTA:
01. TOTAL DE 205 LOTES QUE FALTAM LIGAÇÃO DE ÁGUA E ESGOTO.

APROVAÇÃO DA PREFEITURA



PREFEITURA MUNICIPAL DE PONTA PORÃ
SECRETARIA MUNICIPAL DE OBRAS

OBRA


INFRAESTRUTURA
PAVIMENTAÇÃO ASFÁLTICA E DRENAGEM DE ÁGUAS PLUVIAIS

LOCAL

PONTA PORÃ / MS
JARDIM PLANALTO



ENG. HALBERTH DUTRA
CREA 6993 MS/D

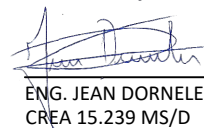

ENG. JEAN DORNELES
CREA 15.239 MS/D

RESPONSÁVEL TÉCNICO P/ EXECUÇÃO DA OBRA

PROPRIETÁRIO

PREFEITURA MUNICIPAL DE PONTA PORÃ/MS
CNPJ: 03.434.792/0001-05

TÍTULO

PROJETO EXECUTIVO
INTERFERÊNCIA - LIGAÇÃO DE ÁGUA E ESGOTO

FOLHA

03/17

ESCALA

S/ESCALA

DATA

OUTUBRO/ 2020

REVISÃO

SETEMBRO / 2023