
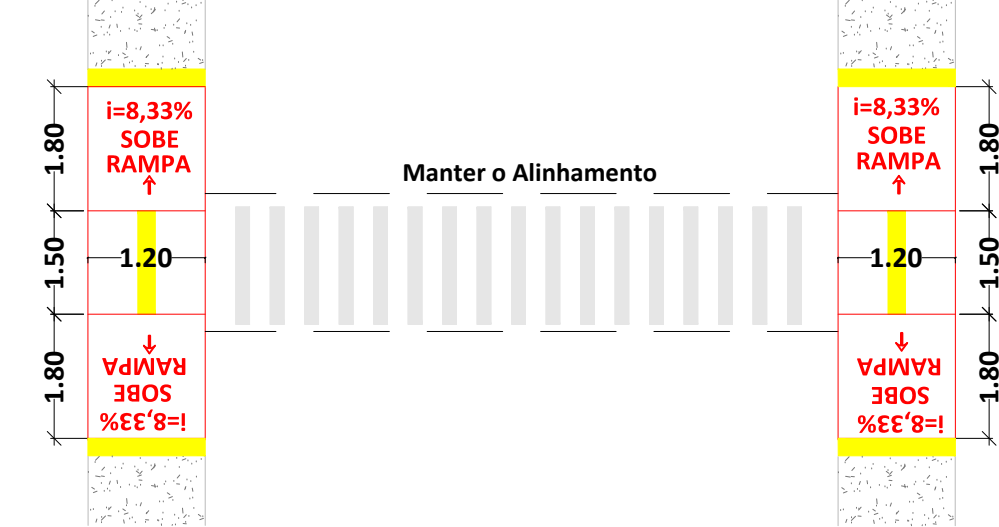
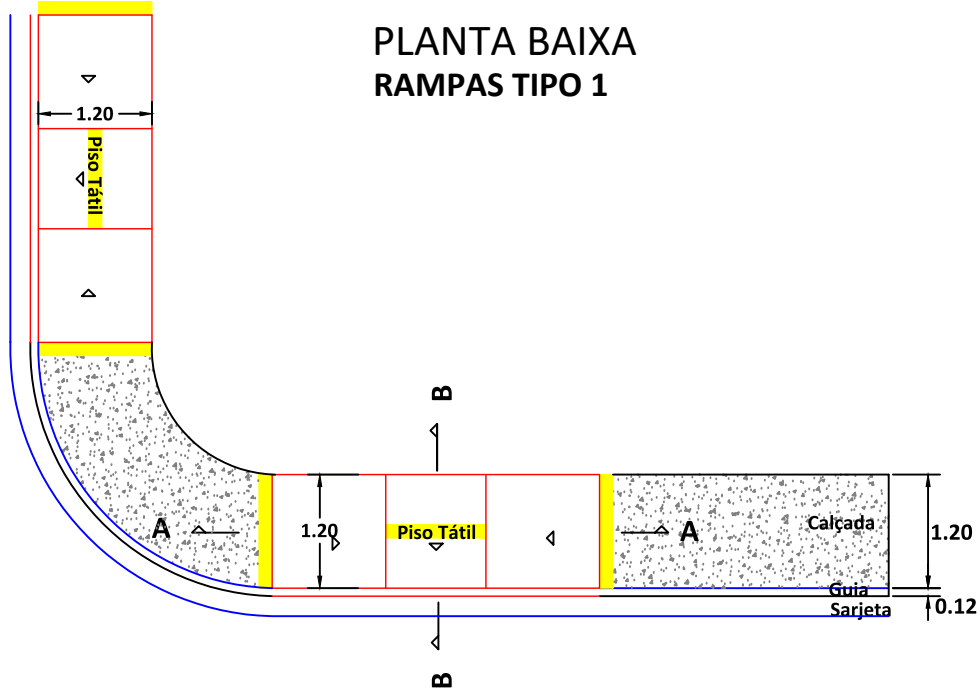
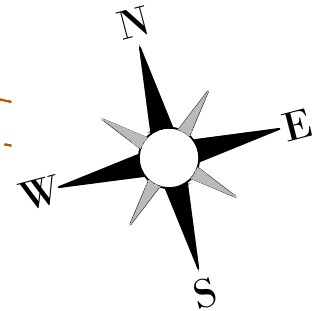


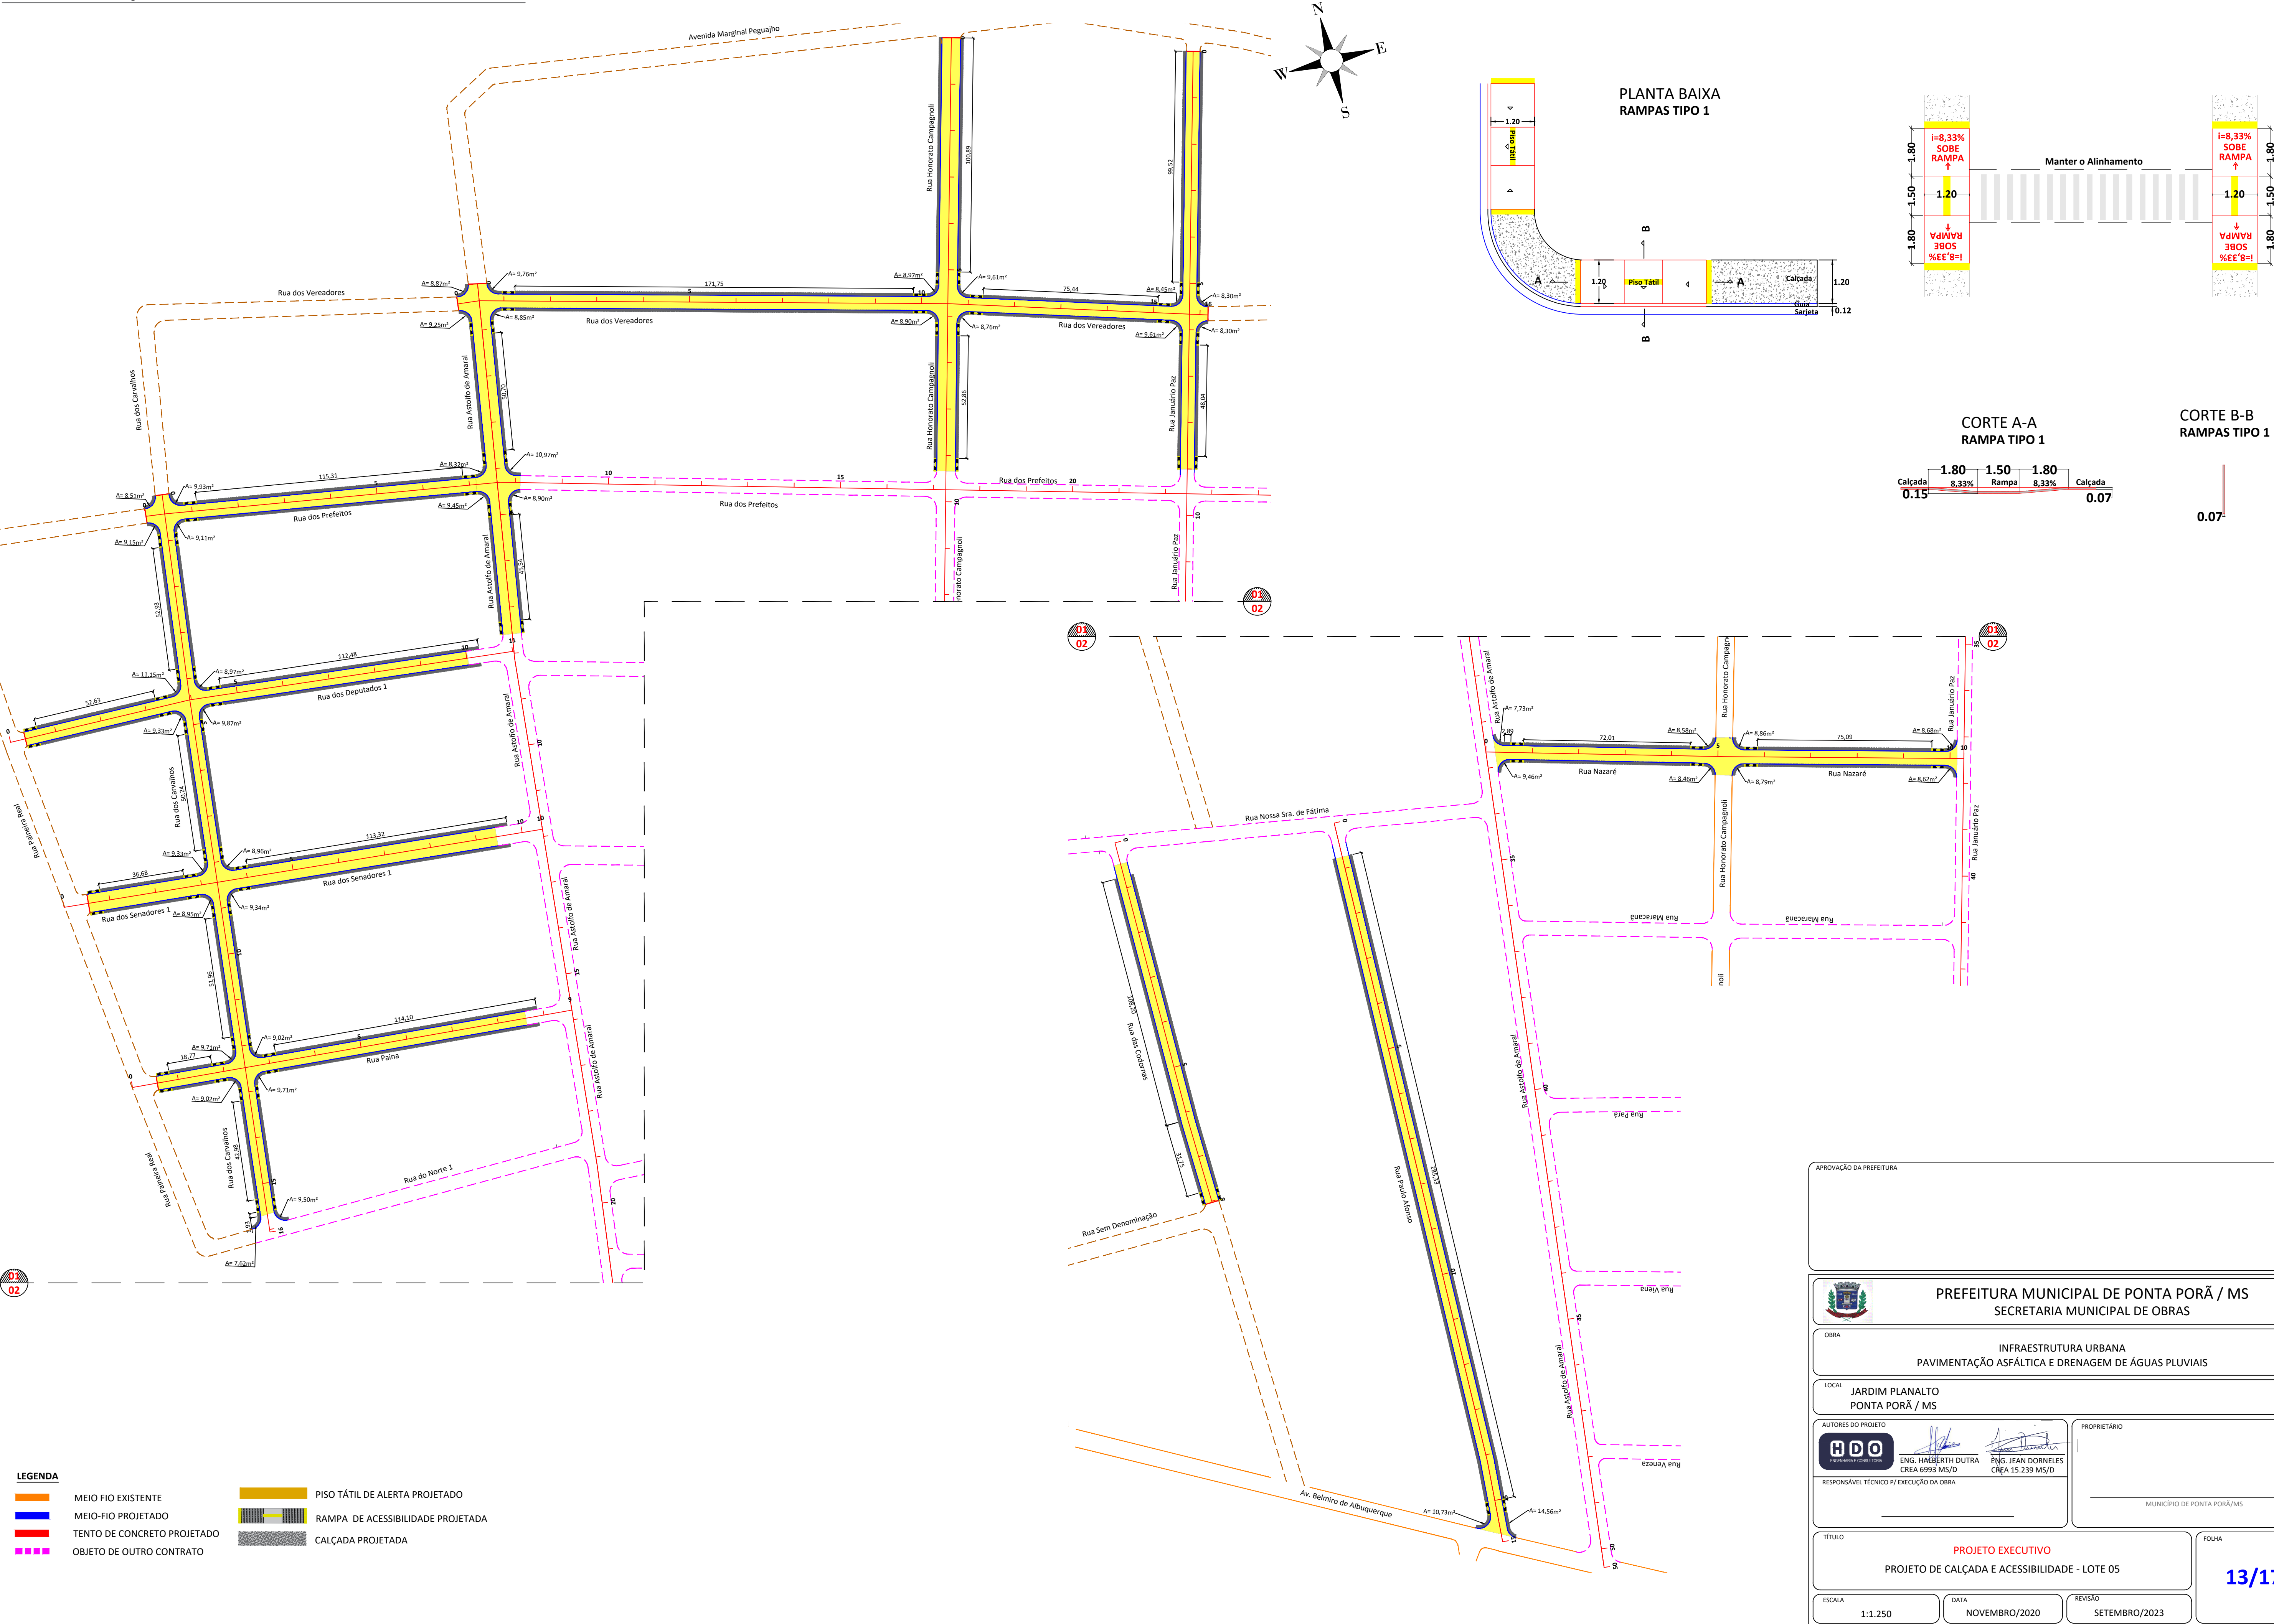

- LEGENDA**
- MEIO FIO EXISTENTE
 - MEIO-FIO PROJETADO
 - TENTO DE CONCRETO PROJETADO
 - OBJETO DE OUTRO CONTRATO
 - PISO TÁTIL DE ALERTA PROJETADO
 - RAMPA DE ACESSIBILIDADE PROJETADA
 - CALÇADA PROJETADA

APROVAÇÃO DA PREFEITURA	
PREFEITURA MUNICIPAL DE PONTA PORÃ / MS SECRETARIA MUNICIPAL DE OBRAS	
OBRA INFRAESTRUTURA URBANA PAVIMENTAÇÃO ASFÁLTICA E DRENAGEM DE ÁGUAS PLUVIAIS	
LOCAL JARDIM PLANALTO PONTA PORÃ / MS	
AUTORES DO PROJETO HDO ENG. HAZBERTH DUTRA CREA 6993 MS/D ENG. JEAN DORNELES CREA 15.239 MS/D	
RESPONSÁVEL TÉCNICO P/ EXECUÇÃO DA OBRA	
MUNICÍPIO DE PONTA PORÃ/MS	
TÍTULO PROJETO EXECUTIVO PROJETO DE CALÇADA E ACESSIBILIDADE - LOTE 05	
ESCALA 1:1.250	DATA NOVEMBRO/2020
REVISÃO SETEMBRO/2023	
FOLHA 13/17	