
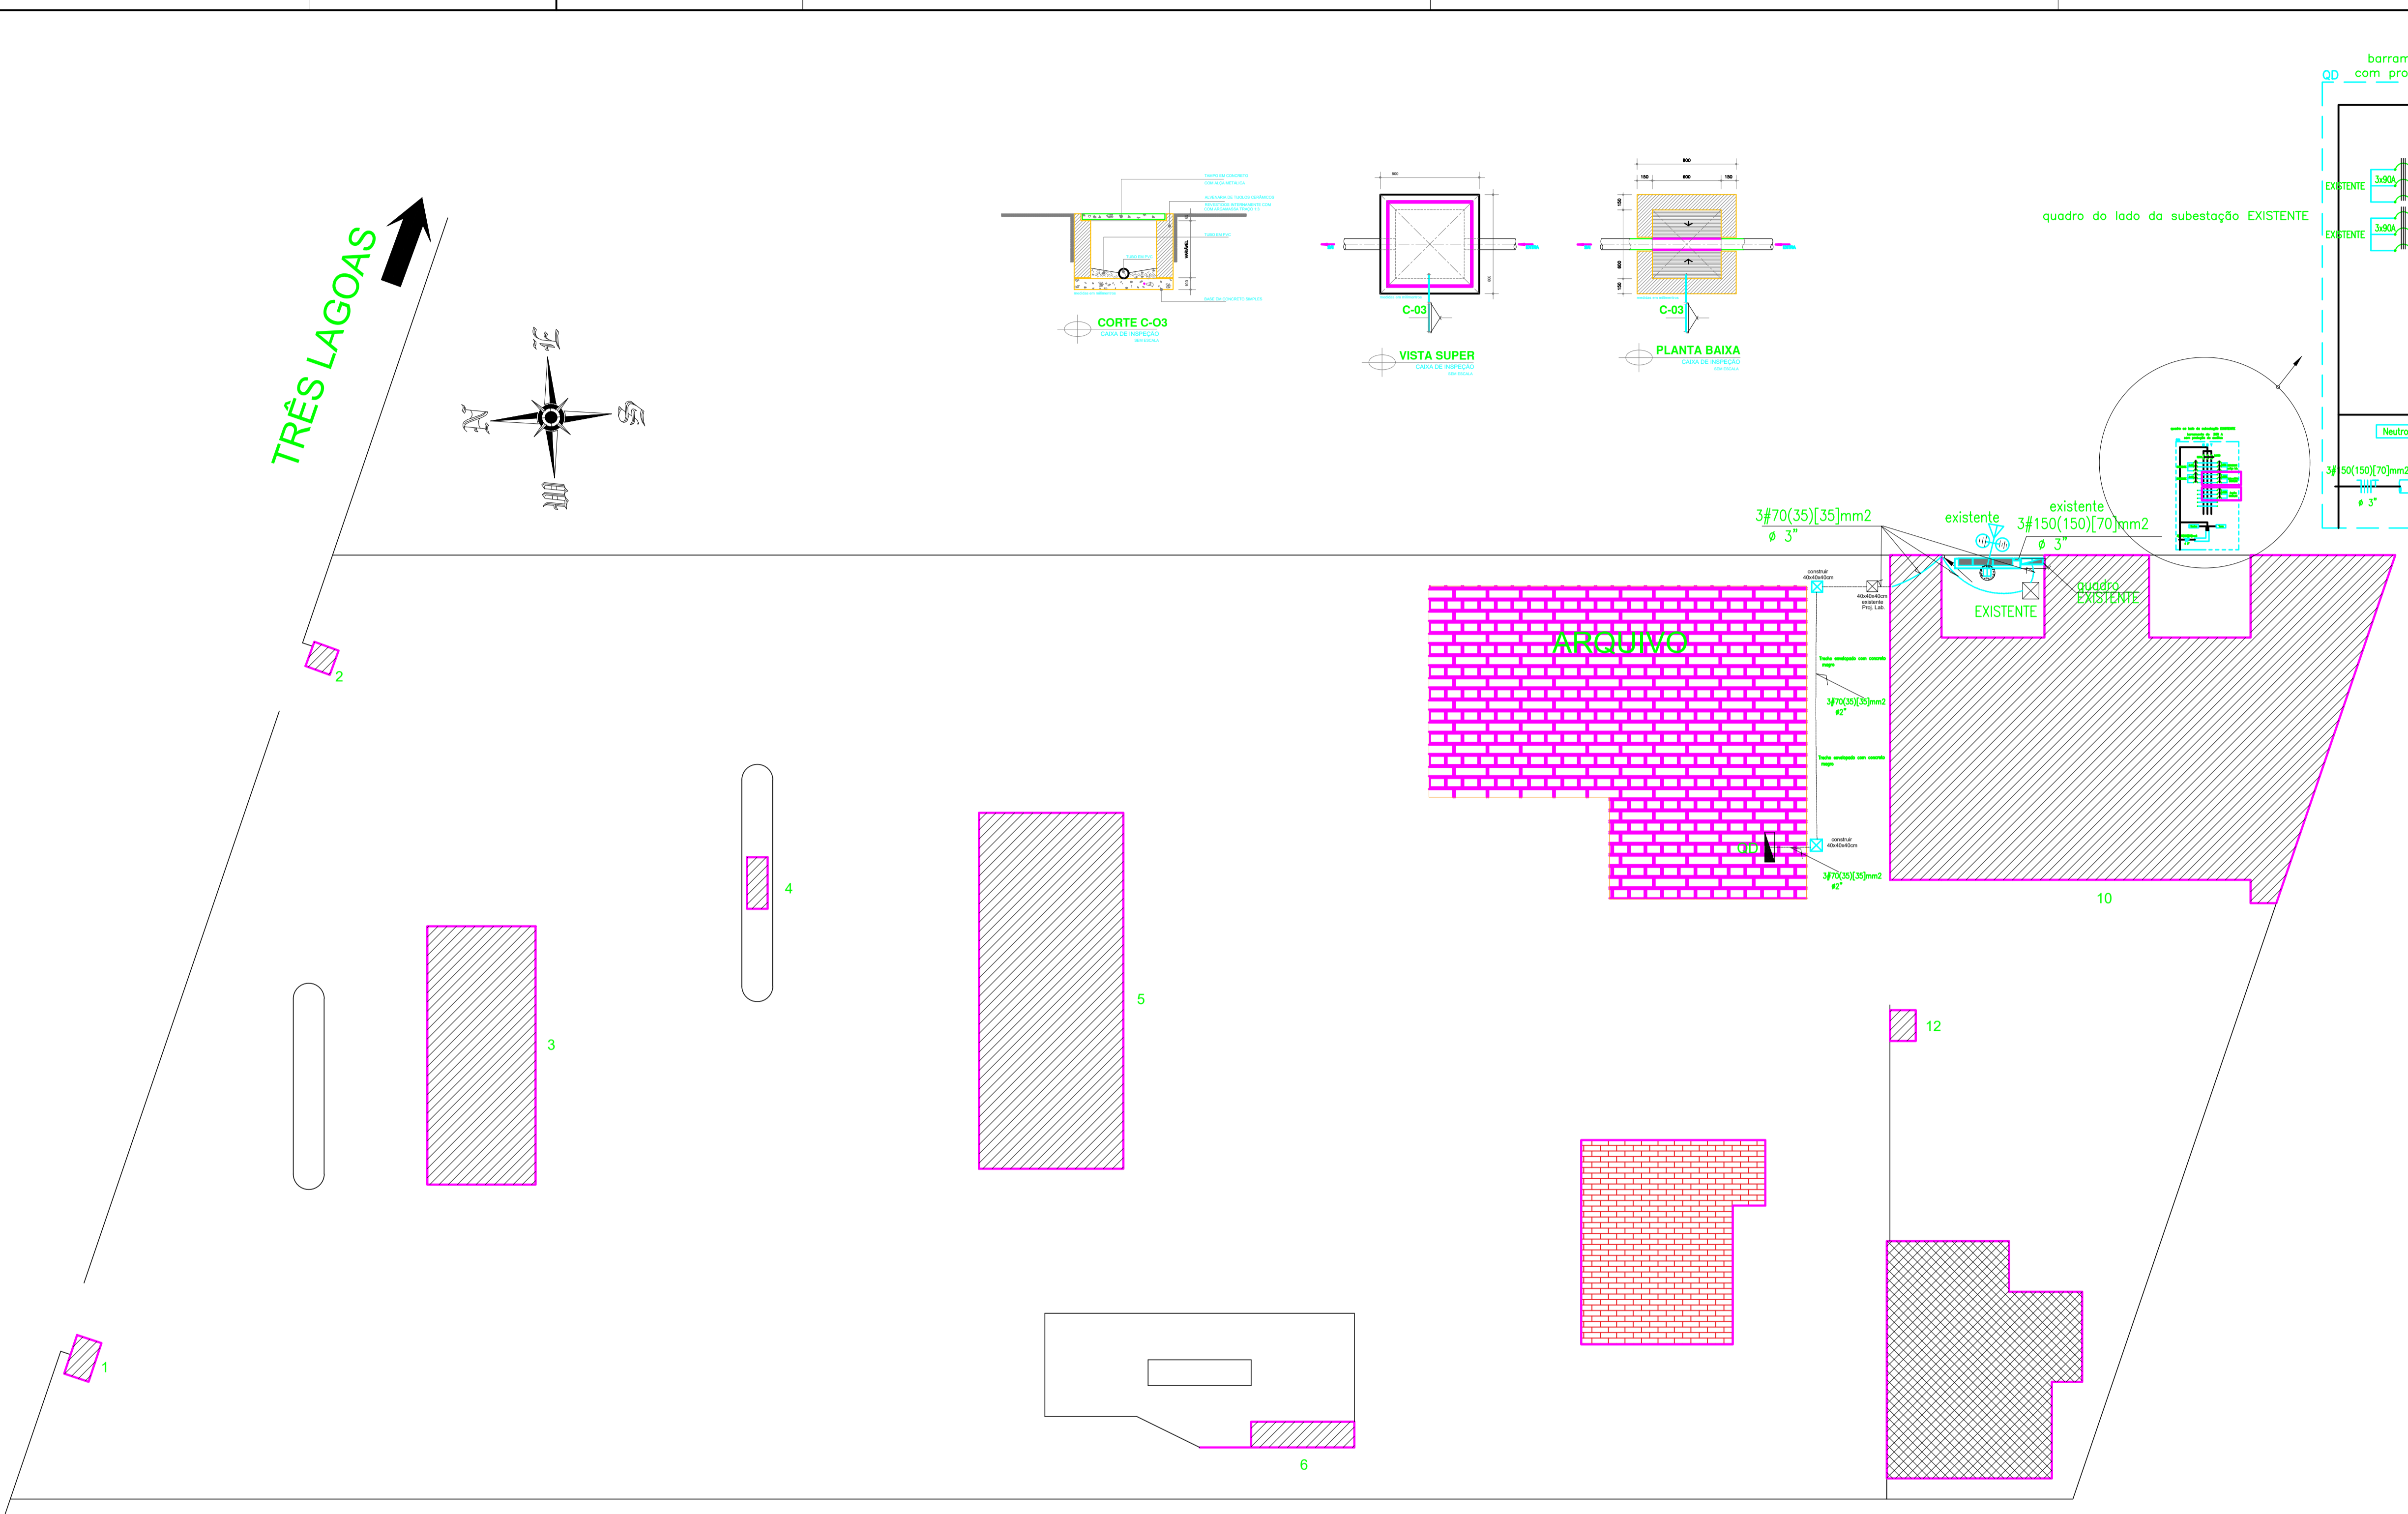
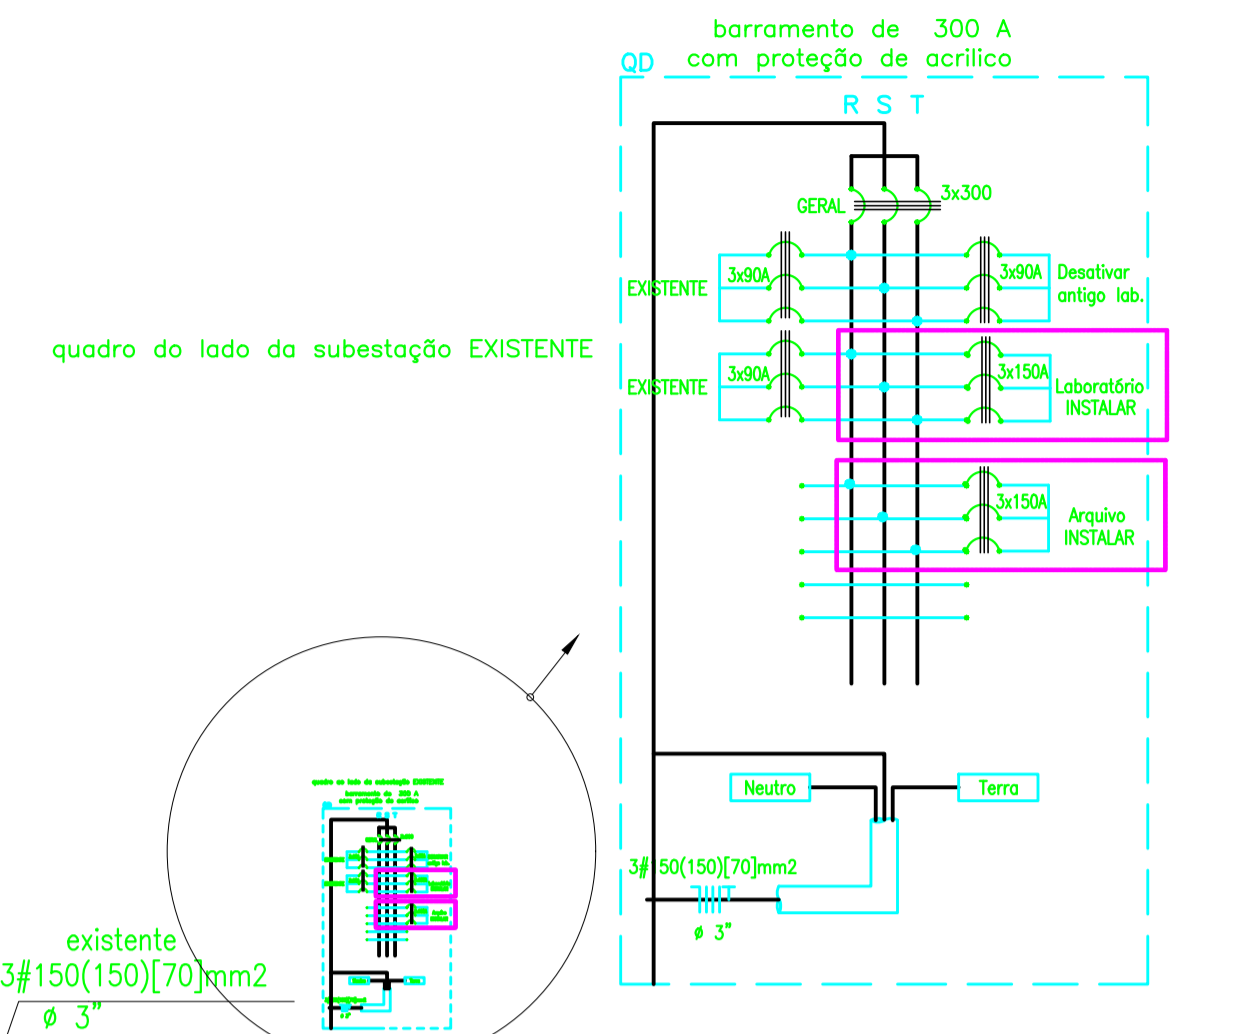
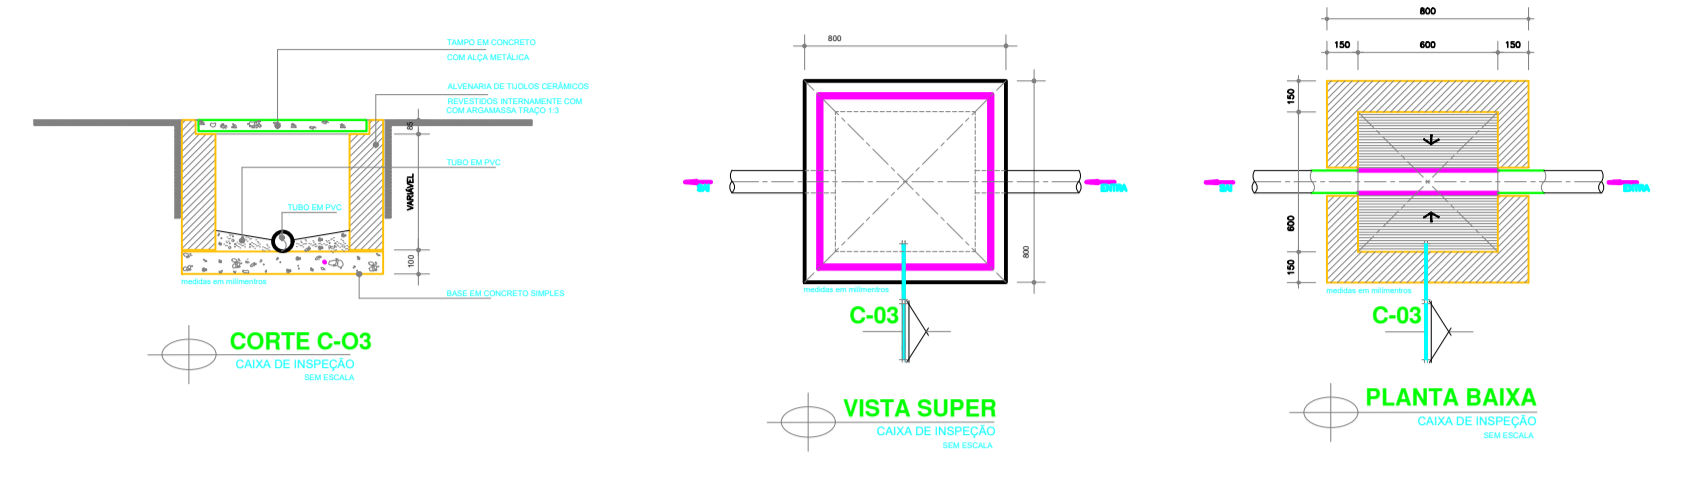


A1 AGESUL_910x594

C. GRANDE (CENTRO)

BR/ 262

TRÊS LAGOAS

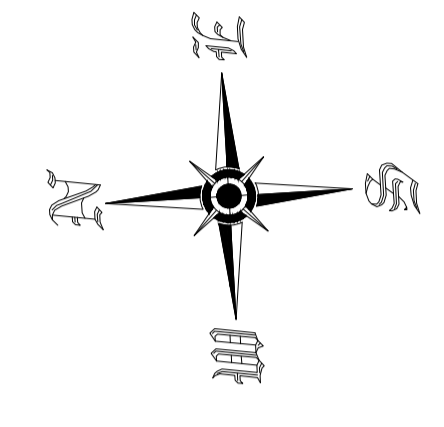

AGÊNCIA ESTADUAL DE GESTÃO DE EMPREENDIMENTOS SECRETARIA DE ESTADO DE INFRAESTRUTURA E LOGÍSTICA	
ARQUIVO - 1ª RESIDÊNCIA REGIONAL AGESUL	ELÉTRICO
LOCAL: AV. REDENTOR, 1008 - JD. NOROESTE - CAMPO GRANDE/MS	QUADRO DE ÁREAS: ÁREA TOTAL 1.048,32M²
AUTOR DO PROJETO: ENGR KAMILA AZAMBULLA F. DA SILVA CREA: 11003/D	PROPRIETÁRIO: GOVERNO DO ESTADO DE MATO GROSSO DO SUL 15.412.2570001-28
TÍTULO: INSTALAÇÕES ELÉTRICAS IMPLANTAÇÃO	
FOLHA: 03/03	
ESCALA: INDICADA	DATA: JAN/2024
REVISÃO:	DESENHO: KAMILA