

-3612.0 - P14 / P12
P47 / P45 / P10 / P1

-3157.4 - P15
P49 / P38 / P2

-2701.4 - P16
P50 / P39 / P3

-2246.4 - P17
P51 / P40 / P4

-1877.0 - P22 / P20
-1875.5 - P27

-1792.3 - P52 / P41
-1792.2 - P18 / P5

-1325.6 - P28 / P23
P59 / P56
-1325.5 - P42 / P6
-1325.5 - P53

-863.5 - P43
-863.5 - P24 / P60
P57 / P7
-862.8 - P29
-862.7 - P54

-510.3 - P33 / P30
-448.5 - P55 / P44 / P8
-448.4 - P25 / P61 / P58


-165.3 - P36 / P34
-164.7 - P31

-1.5 - P37 / P35 / P32
0.0 - P26 / P21 / P19
P13 / P48 / P46 / P11 / P9

MURO EXISTENTE

3 METROS

8 METROS

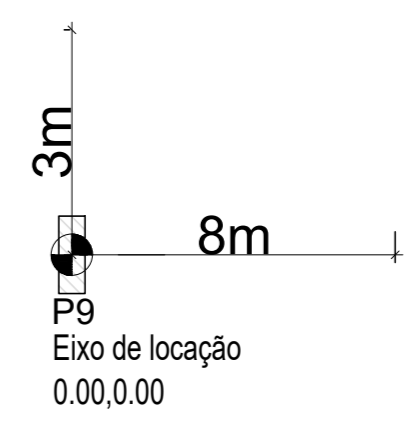

0.5 - P4
0.0 - P1 / P2 / P3 / P5
P6 / P7 / P8 / P9

-659.5 - P38 / P39 / P40
P41 / P42 / P44
-660.0 - P43
-660.2 - P10 / P11

-874.0 - P45 / P46

-1105.0 - P47 / P48

-1319.5 - P12 / P49 / P50
P51 / P52 / P55 / P13
-1319.5 - P53
-1320.0 - P54

-1979.0 - P14 / P15 / P16
P17 / P18 / P58 / P19
-1979.5 - P56 / P57

-2418.7 - P20 / P59 / P60
P61 / P21


-2959.0 - P22 / P23 / P24
P25 / P26

-3124.0 - P27 / P28 / P29
P30 / P31 / P32

-3272.9 - P33
-3274.3 - P34 / P35


-3358.0 - P36 / P37

PAREDE OFICINA
EXISTENTE

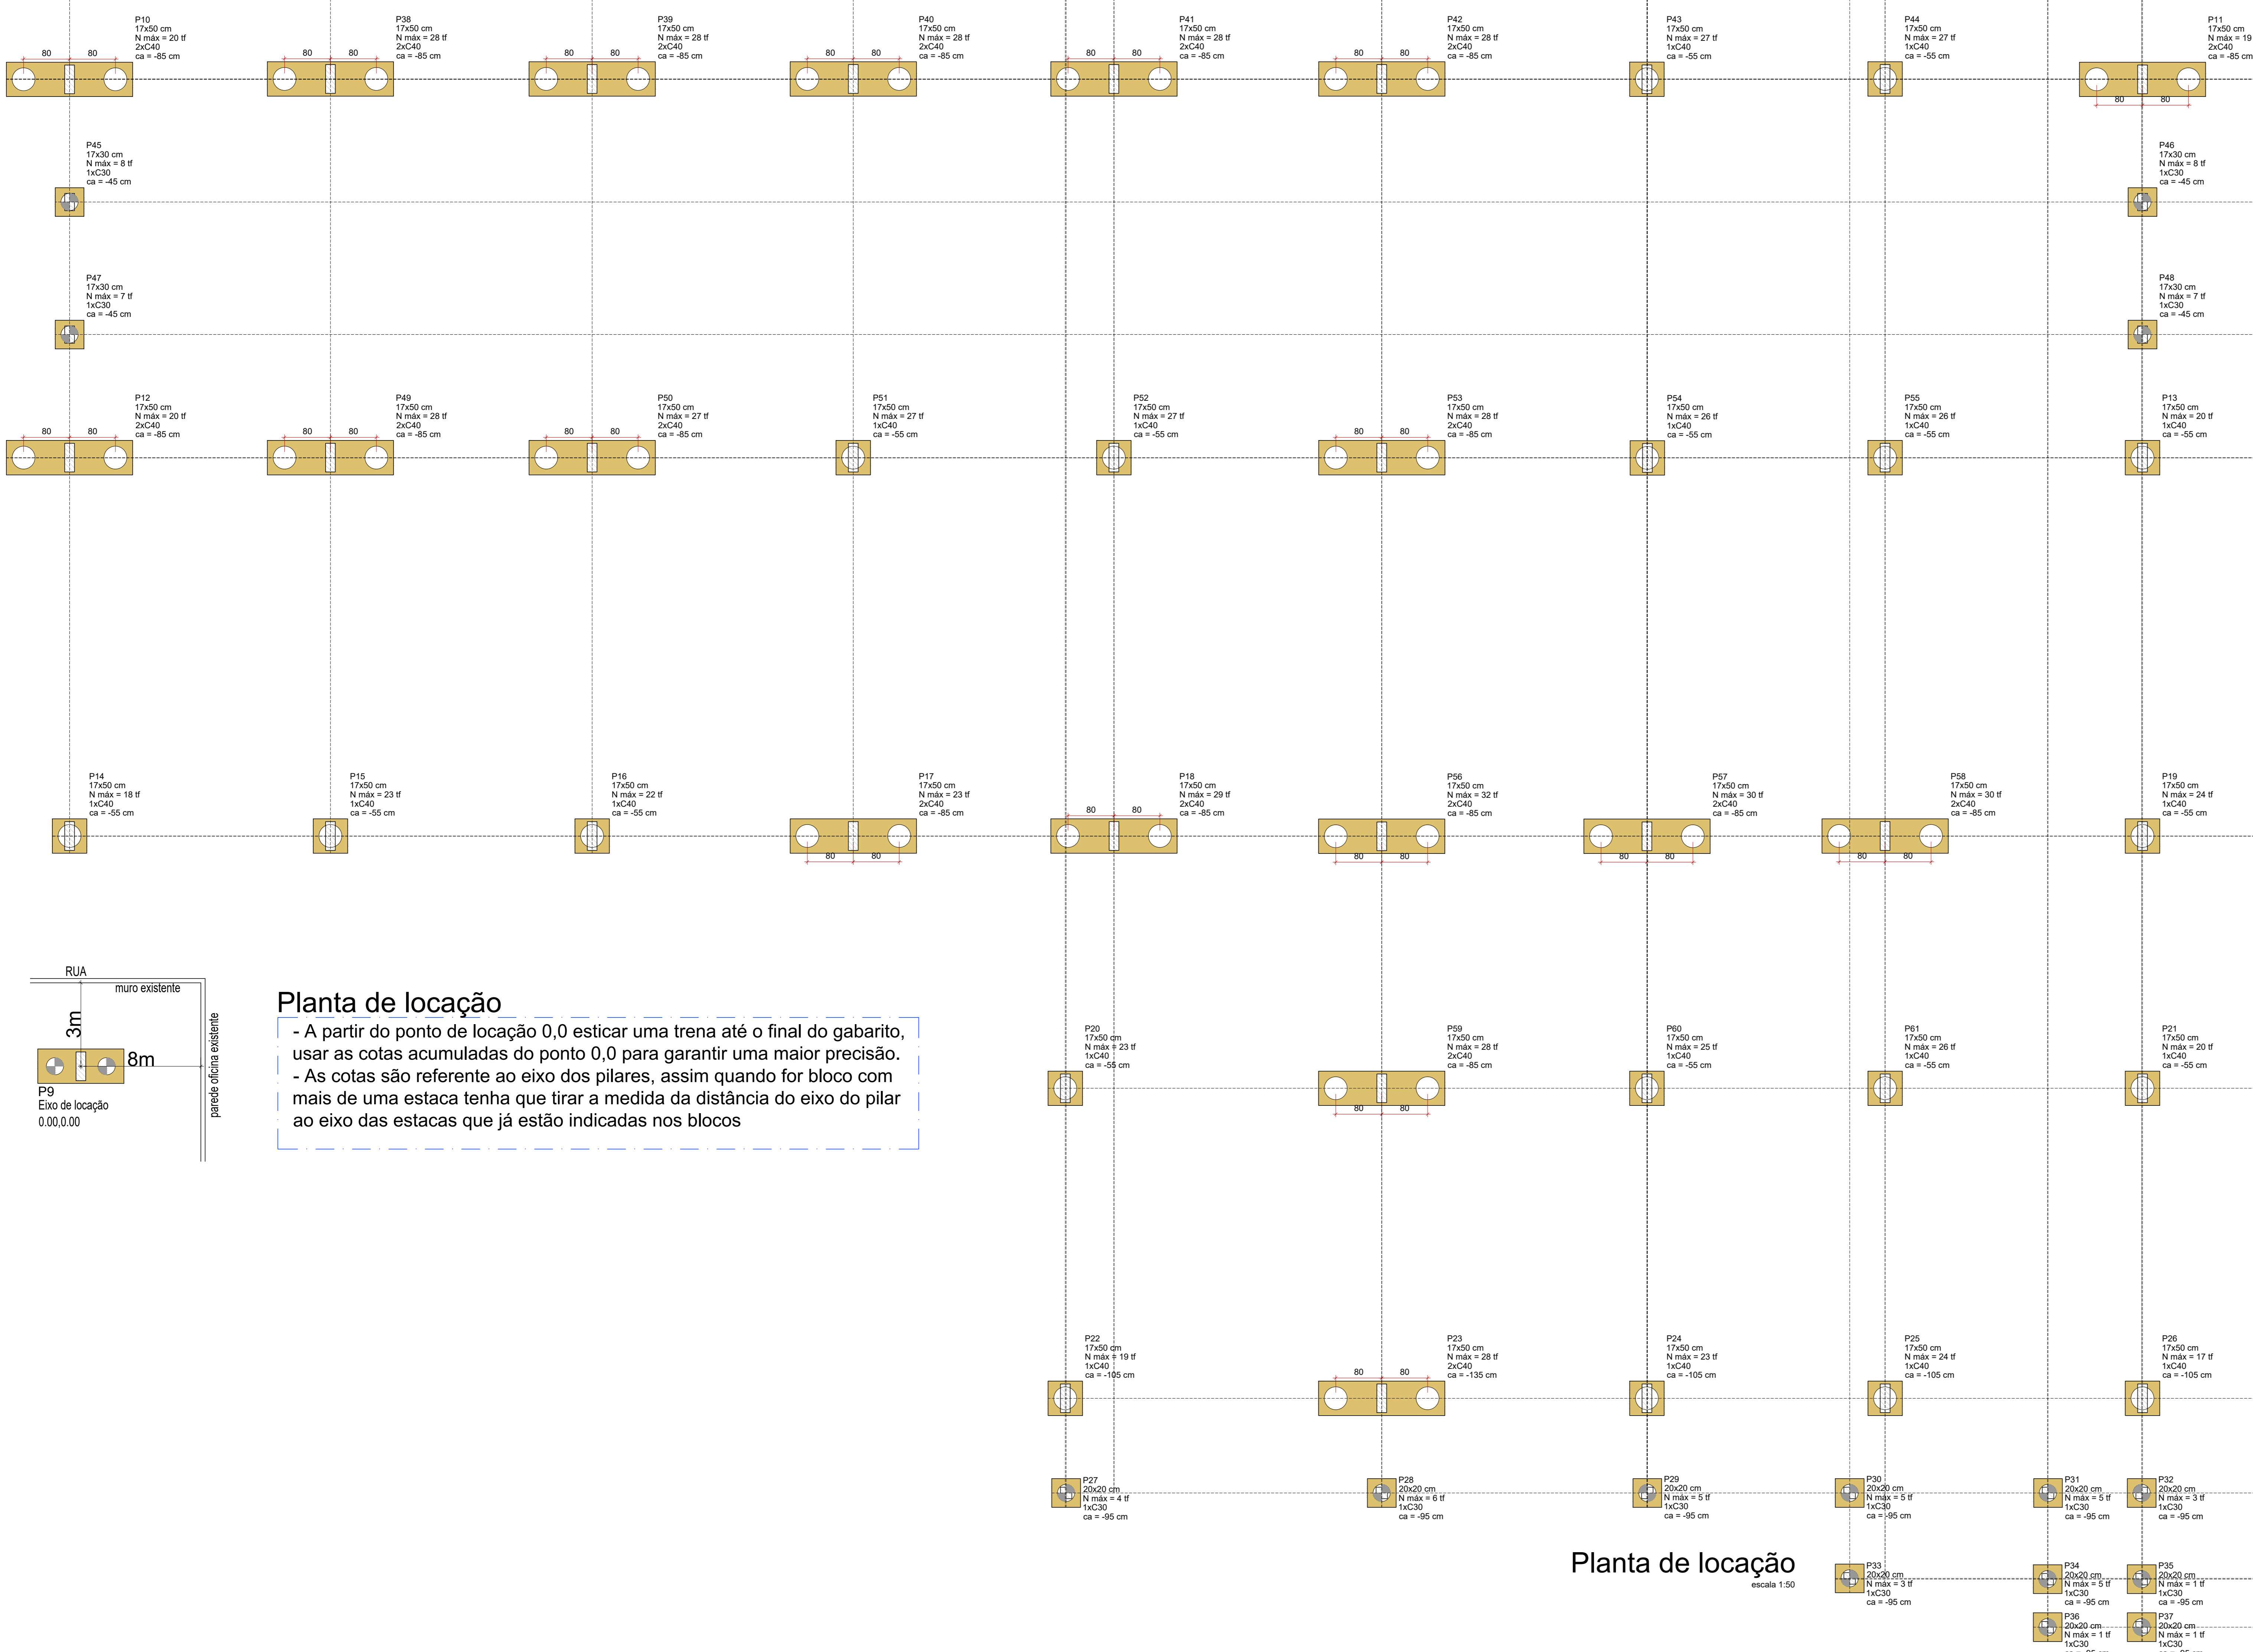

Planta de locação

- A partir do ponto de locação 0,0 esticar uma trena até o final do gabarito, usar as cotas acumuladas do ponto 0,0 para garantir uma maior precisão.
- As cotas são referente ao eixo dos pilares, assim quando for bloco com mais de uma estaca tenha que tirar a medida da distância do eixo do pilar ao eixo das estacas que já estão indicadas nos blocos

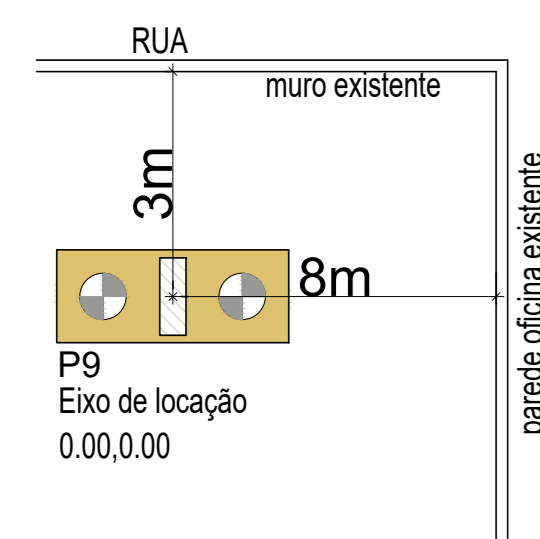

Planta de locação

escala 1:50

AGÊNCIA ESTADUAL DE GESTÃO DE EMPREENDIMENTOS SECRETARIA DE ESTADO DE INFRAESTRUTURA E LOGÍSTICA	
ARQUIVO - 1ª RESIDENCIA AGESUL	ESTRUTURA
LOCAL BR 262	QUADRO DE ÁREAS ÁREA CONSTRUIDA = 1.050m²
AUTOR DO PROJETO ENG. BEATRIZ FRESCHEI FERREIRA ÁREA 6051	PROPRIETÁRIO ESTADO DO ESTADO DE MATO GROSSO DO SUL (54.12.2070001-20)
TÍTULO PLANTA DE LOCAÇÃO	FOLHA 01/25
ESCALA INDICADA	DATA JANEIRO/2024
REVISÃO	DESENHO BEATRIZ