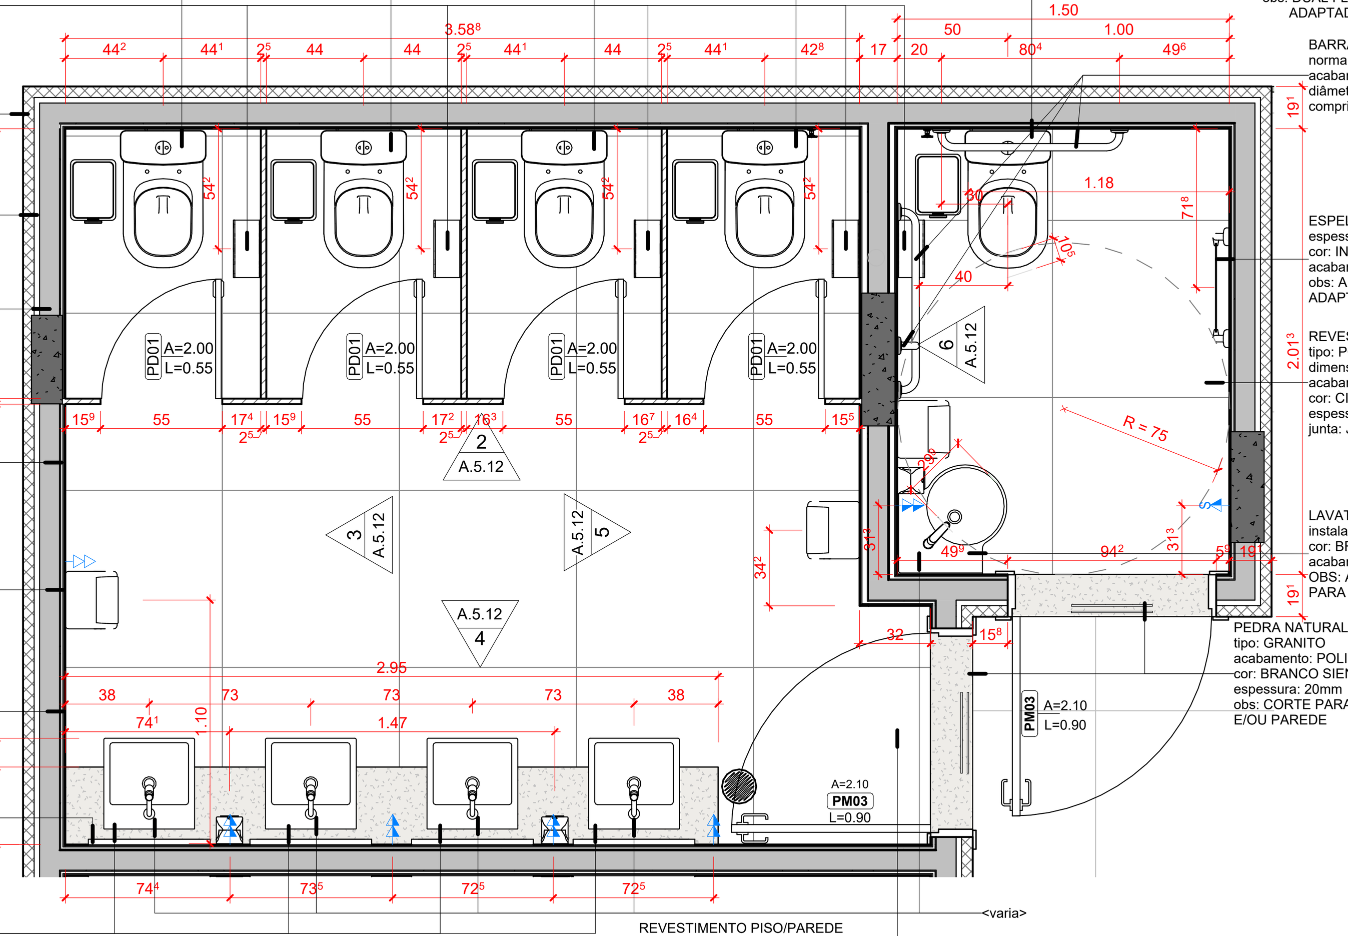

1 Banheiro Feminino + PCD F Planta Baixa

1 : 25

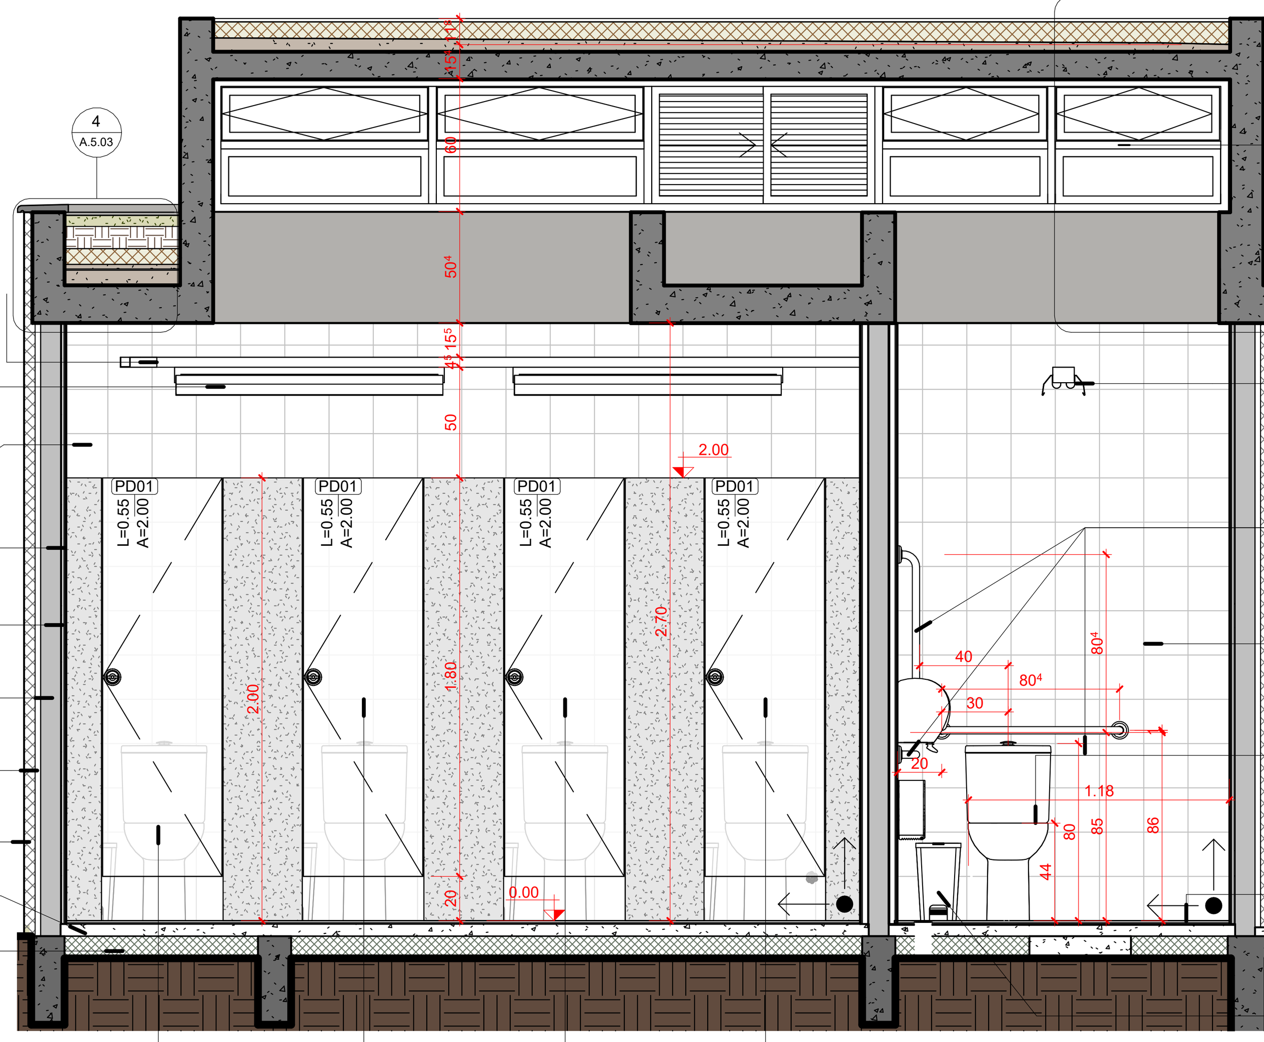

2 Banheiro Feminino Vista 01

1 : 25

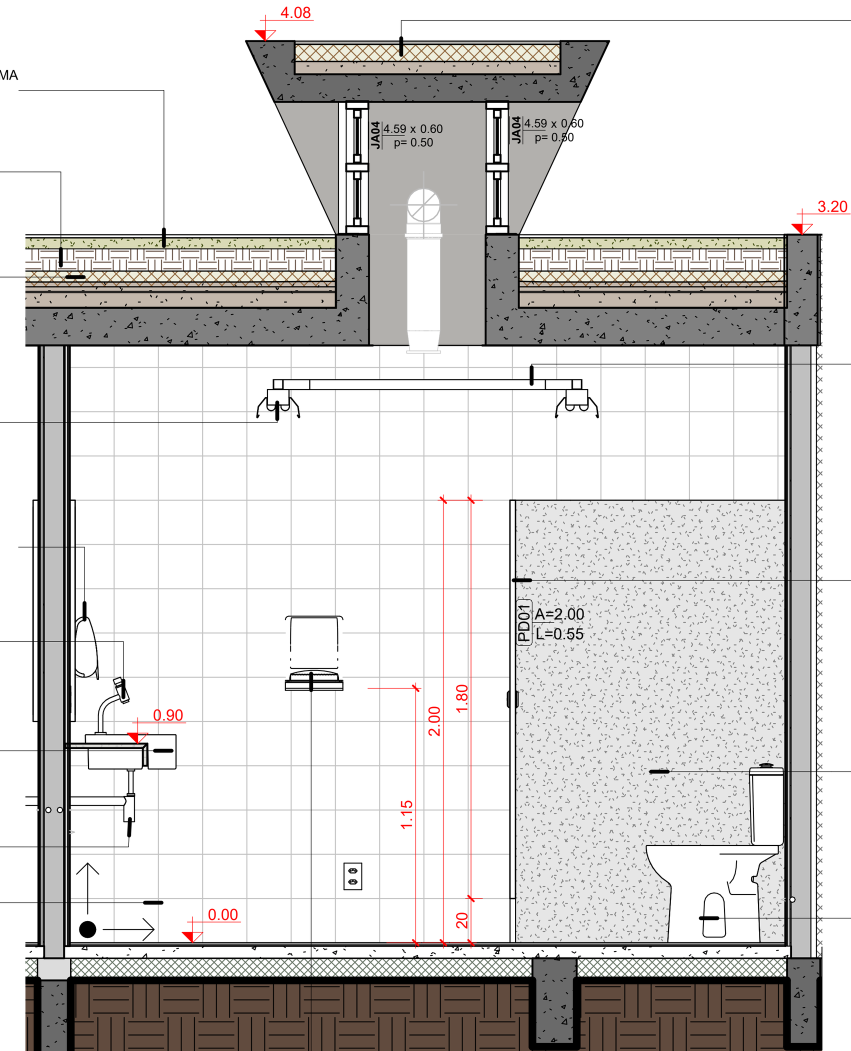

3 A503(NBE00) Banheiro Feminino Vista 02

1 : 25

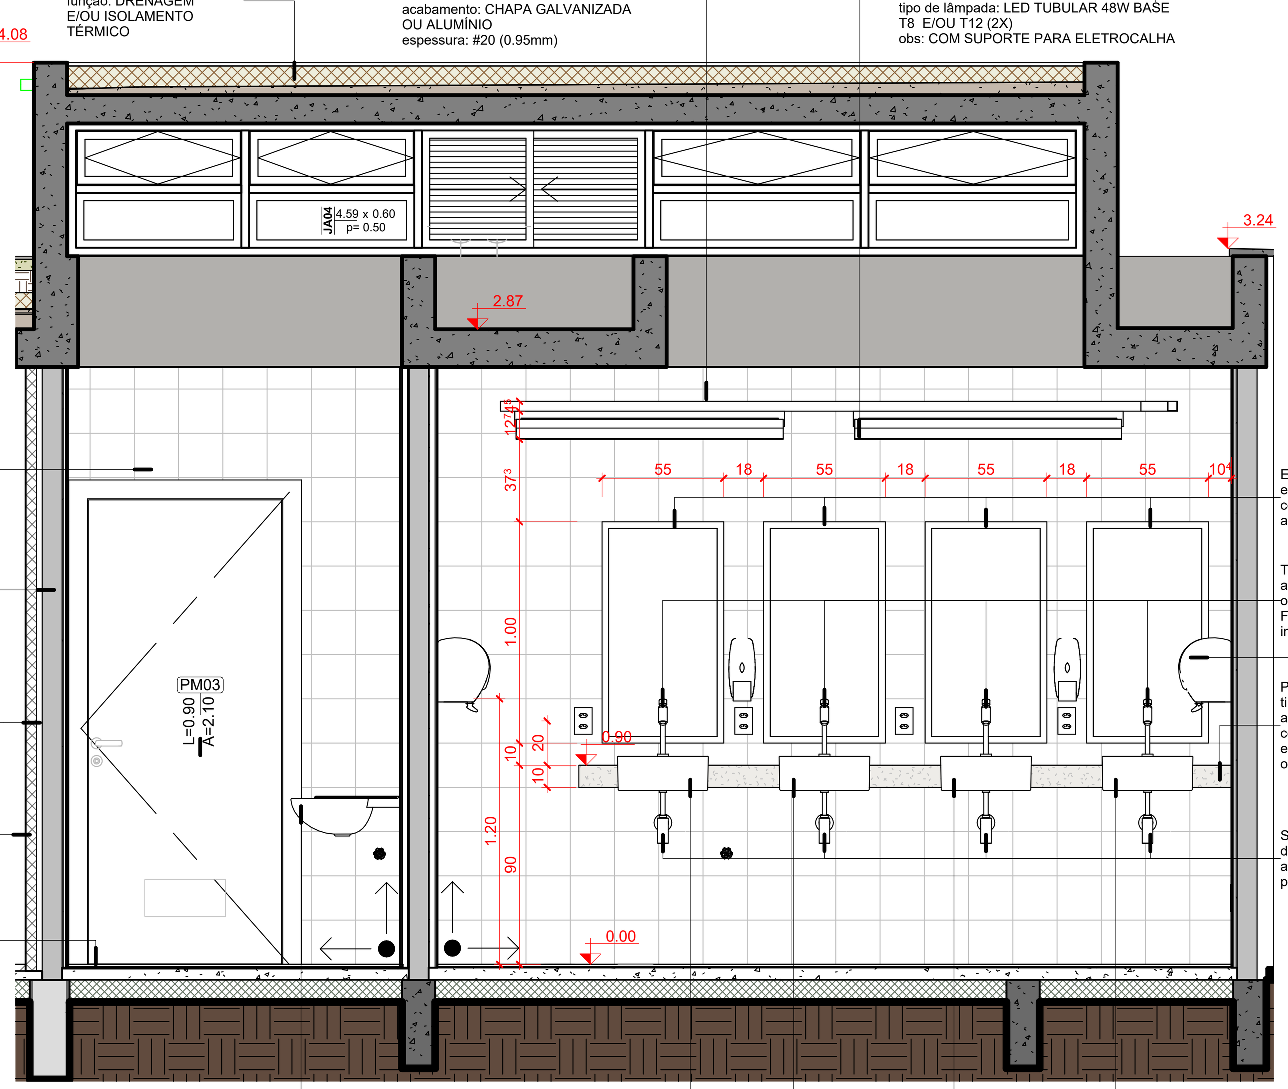

4 Banheiro Feminino Vista 03

1 : 25

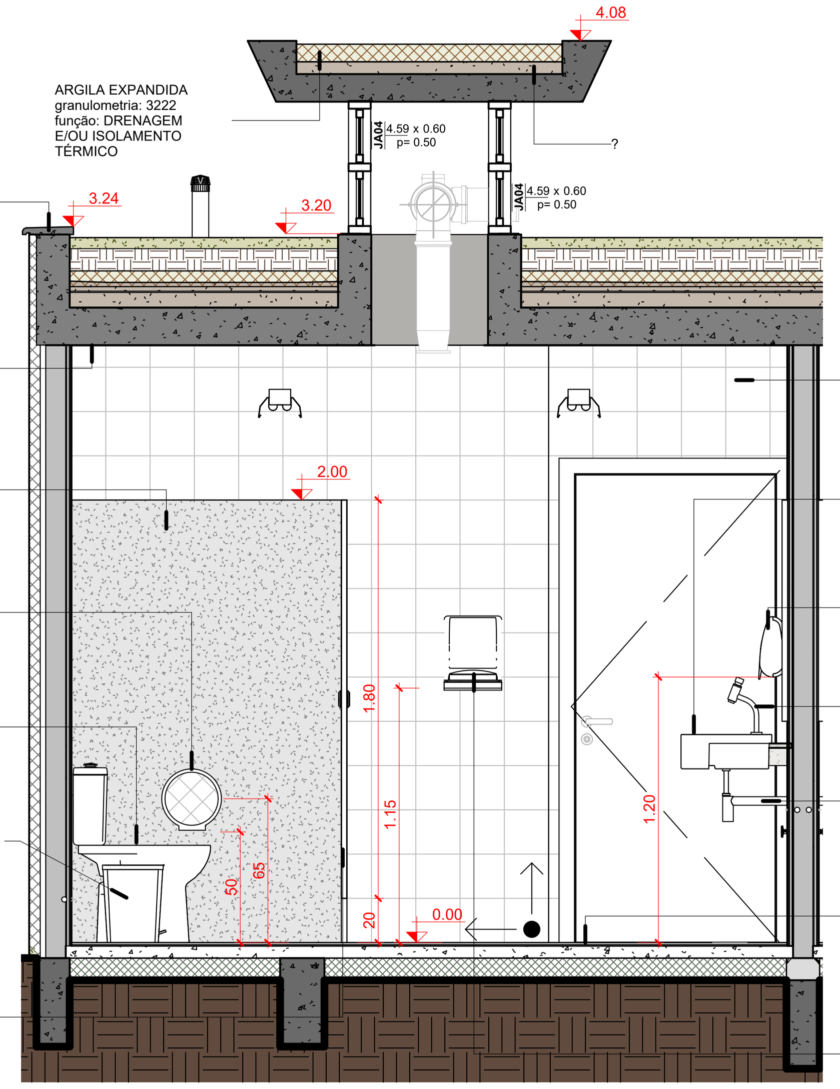

5 A503(NBE00) Banheiro Feminino Vista 04

1 : 25

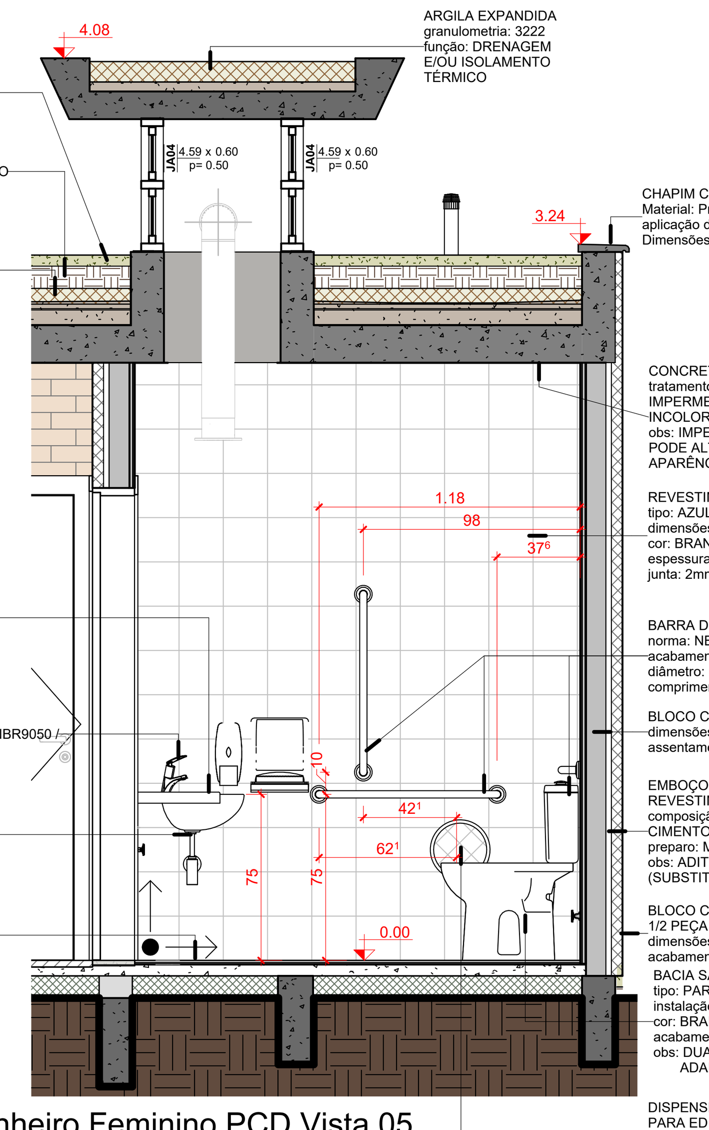

6 Banheiro Feminino PCD Vista 05

1 : 25

(NBE00) LEGENDA DE JANELAS

COD	DESCRIÇÃO	DIMENSÕES (LxA)	QTDE	ÁREA TOTAL	AMBIENTE	NÍVEL PEITORIL (m)
JA01	Janela de alumínio - fixa - 01 folha	2.73 x 2.25m	1	6.15 m²	Biblioteca	0.45
JA02	Janela de alumínio - correr - 02 folhas (00Fx02M) Tipo 01	2.00 x 0.50m	1	1.00 m²	Vestiário	2.20
JA03	Janela de alumínio - maximar com bandeira inferior fixa - (01Fx01M)	0.675 x 2.70m	2	3.65 m²	Biblioteca, Multiuso	-0.03
JA04	Janela de alumínio - basculante - 02 folhas (0Fx02M)	4.60 x 0.60m	4	11.04 m²	Banheiro Feminino, PCD F, Banheiro Masculino, PCD M	3.20
JA05	Janela de alumínio - basculante - 02 folhas (01Fx01M)	3.90 x 0.90m	2	7.02 m²	Biblioteca, Incubadora	3.20
JA06	Janela de alumínio - basculante - 03 folhas (00Fx03M)	3.90 x 1.15m	2	8.97 m²	Biblioteca, Multiuso	3.20

(NBE00) LEGENDA DE PORTAS

COD.	DESCRIÇÃO	TIPO	QTDE	ÁREA TOTAL	AMBIENTE
ALUMÍNIO					
PA01	Porta de Alumínio - 02 folhas - correr com todas folhas deslizantes	2.70m x 2.70m	1	7.29 m²	Biblioteca
PA02	Porta de Alumínio - 04 folhas - correr com todas folhas deslizantes	4.00mx2.70m	1	10.80 m²	Biblioteca
PA03	Porta de Alumínio - 03 folhas - correr com todas folhas deslizantes	3.300m x 2.70m	3	26.73 m²	Incubadora, Multiuso
PA04	Porta de Alumínio - 02 folhas - correr com todas folhas deslizantes	2.30m x 2.70m	1	6.21 m²	Multiuso
FERRO					
PFE01	Porta de aço - enrolar - Aluprof_BGR (Bimobject)	2.30 x 2.50m	1	5.83 m²	Acervo
PFE02	Porta de aço - enrolar - Aluprof_BGR (Bimobject)	1.30 x 1.10m (peitoril=1.00m)	1	1.43 m²	Secretaria
PFE03	Porta de aço - enrolar - Aluprof_BGR (Bimobject)	2.30 x 2.20m	1	5.13 m²	Hall de Acesso
PFE04	Porta de aço - enrolar - Aluprof_BGR (Bimobject)	2.80 x 1.50m (peitoril=1.20m)	1	3.50 m²	Cantina
MADEIRA					
PD01	Porta para divisória sanitária 01	0.55 x 2.00m	6	6.60 m²	Banheiro Feminino, Banheiro Masculino
PM03	Porta de madeira 006 - 01 folha - abrir - com alisar (parede cebola)	90x210cm (alisar 7cm)	8	15.12 m²	Banheiro Feminino, Banheiro Masculino, PCD F, PCD M, Cantina, Estúdio, Secretaria, Vestiário
				88.63 m²	

(NBE00) LEGENDA DE PEÇAS HIDROSSANITÁRIAS

CÓD.	DESCRIÇÃO	QTDE
	CDC.01F.17_Branco	9
	Espelho Inclinável adaptado para banheiro PCD	1
ASS01	Banqueta articulável para banheiro adaptado NBR 9050-2020	1
BAR80	Barra de apoio p/ banheiro PCD - 80cm (NBR 9050-2020)	9
CHU01	Chuveiro com ducha articulável - Ø1/2"	1
CUB01	Cuba louça de semi-encaixe quadrada com mesa	8
CUB02	Cuba retangular de aço inox - 35 x 40 x 19 cm	1
DIV01	Divisória em MDF para mictório - tipo tapa-vista	2
LAV01	Lavatório de louça de canto adaptado PCD (NBR 9050-2020)	3
MIC01	Mictório de louça com registro e sifão integrado	2
SIF01	Sifão para cozinha/tanque em latão cromado - 1 1/4" x 1 1/2"	1
SIF02	Sifao flexível para tanque em PVC	1
SIF03	Sifão para lavatório 1" x 1/2" cromado	5
TAN01	Tanque de sobrepor em aço inox - 50x40cm - p=23cm - # chapa=0.8mm	1
TOR01	Torneira para lavatório - mesa - fechamento automático	8
TOR02	Torneira para pia de cozinha - de mesa - Ø1/2"	2
TOR03	1173.C.CONF_Cromado	3
VAL01	Válvula de escoamento para tanque em latão cromado - 1 1/2"	1
VAL02	Válvula de escoamento para pia de cozinha/tanque em latão cromado - Ø 4 1/2"	1
VAS01	P.515.17_Branco	9

(NBE00) LEGENDA DE TRILHOS ELÉTRICOS

CÓD.	DESCRIÇÃO	METROS LINEARES
EC01	Trilho tipo Eletrocalha para alimentação Elétrica; Modelo perfurado sem tampa; Dimensões 100 x 50 mm; Acabamento em Chapa #20 (0.95 mm) Galvanizada ou Alumínio	97.32
EC02	Trilho tipo Perfilado para alimentação Elétrica; Modelo perfurado sem tampa; Dimensões: 38x38mm; acabamento: Chapa #20 (0.95mm) Galvanizada ou Alumínio	38.11

(NBE00) LEGENDA DE LUMINÁRIAS

CÓD	DESCRIÇÃO	QTD.
L1	Luminária tipo Calha para instalação em eletrocalha; material: alumínio; acabamento: Pintura Eletrostática Branca; tipo de lâmpada: LED Tubular 48W Base T8 e/ou T12 (2X) com suporte para Eletrocalha	61
L2	Luminária Spot para lampada PAR com suporte para eletrocalha	11
L3	Luminária tipo Calha para instalação de sobrepor; material: alumínio; acabamento: Pintura Eletrostática Branca; tipo de lâmpada: LED Tubular 48W Base T8 e/ou T12 (2X) com suporte para fixação em furo na laje	1
L4	Refletor de Jardim LED 50W 3000K preto IP65	7
L5	Poste Balizador de jardim 50 cm - LED 12W	2

(NBE00) LEGENDA PISOS EDIFICAÇÃO

CÓD.	DESCRIÇÃO	ÁREA
P01	<varia>	274.60 m²
P02	Porcelanato 80x80cm - borda: Retificada - acabamento: Natural - assentamento: Junta Seca - FABR.: Portinari PRODUTO: Distrito SGR NAT (OU SIMILAR)	50.76 m²
P03	Tinta epóxi bicomponente aplicada em piso- aplicação: rolo de lã, trincha ou pistola– acabamento: mate– textura: lisa– cor: Azul	0.24 m²
P04	Tinta epóxi bicomponente aplicada em piso- aplicação: rolo de lã, trincha ou pistola– acabamento: mate– textura: lisa– cor: Verde	0.62 m²
P05	Tinta epóxi bicomponente aplicada em piso- aplicação: rolo de lã, trincha ou pistola– acabamento: mate– textura: lisa– cor: Vermelho	3.47 m²
P06	Tinta epóxi bicomponente aplicada em piso- aplicação: rolo de lã, trincha ou pistola– acabamento: mate– textura: lisa– cor: Amarelo	4.16 m²
P07	Sóculo h=15 cm - enchimento de alvenaria assentada com argamassa de cimento:areia (1:4) sarrafeada	4.82 m²
P08	Soleira em Granito (Branco Siena)	1.26 m²
P09	Cobertura vegetal com grama do tipo Batatais com substrato de terra dubada	3.53 m²

(NBE00) LEGENDA REVESTIMENTOS

CÓD.	DESCRIÇÃO	ÁREA
R01	Parede de Tijolo Maciço (1/2 peça) com impermeabilização de silicone incolor (base d'água)	366.85 m²
R02	Concreto Aparente com impermeabilização de silicone incolor (base d'água)	37.35 m²
R03	Pintura acrílica branco neve sobre massa corrida aplicada em reboco	232.05 m²
R04	Revestimento -Tinta epóxi bicomponente aplicada em piso- aplicação: rolo de lã, trincha ou pistola– acabamento: mate– textura: lisa– cor: Verde	0.44 m²
R05	Revestimento -Tinta epóxi bicomponente aplicada em piso- aplicação: rolo de lã, trincha ou pistola– acabamento: mate– textura: lisa– cor: Azul	0.27 m²
R06	Revestimento -Tinta epóxi bicomponente aplicada em piso- aplicação: rolo de lã, trincha ou pistola– acabamento: mate– textura: lisa– cor: Amarelo	2.84 m²
R07	Revestimento cerâmico - tipo: AZULEJO - dimensões: 20x20cm - cor: BRANCO - acabamento: ESMALTADO - espessura: 7mm - junta: 2mm	167.32 m²
R08	Granito Branco Siena (polido) e=2 cm	2.88 m²
R09	Reboco com aplicação de silicone a base dágua	27.66 m²

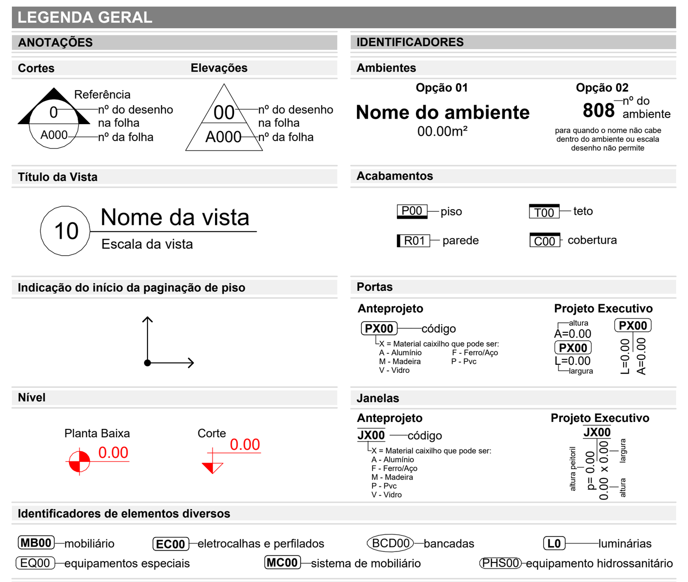

OBSERVAÇÕES DAS REVISÕES:

R.00 Primeira Versão

R.01 Revisões - Nota Técnica No 5/2024

CEU DA CULTURA | PROGRAMA TERRITÓRIOS DA CULTURA | MINISTÉRIO DA CULTURA | GOVERNO FEDERAL BRASIL UNIÃO E RECONSTRUÇÃO

TÍTULO DO PROJETO: **CEU DA CULTURA - NÚCLEO BÁSICO**	CÓD. MÓDULO: **NBE00**
PROPRIETÁRIO: **MINISTÉRIO DA CULTURA - SEEC - Secretaria de Espaços e Equipamentos Culturais**	
ENDEREÇO: Esplanada dos Ministérios Bloco B - Zona Cívico-Administrativa, Brasília - DF - Ministério da Cultura - CEP: 70068-900	CNPJ: **01.264.142/0001-29**
AUTORIA DO PROJETO: Arq. Celio Melis Jr; Arq. Ricardo Theodoro de Almeida Soares	REGISTRO PROFISSIONAL: (CAU A29553-1); (CAU A296332-9)
DISCIPLINA: **Arquitetura (A)** — SIGLA: **ARQ**	ETAPA DE PROJETO: **Executivo (5)**
TÍTULO DA PRANCHA: **AMPLIAÇÕES - BANHEIRO FEMININO + PCD F** — REVISÃO: **R.01**	PRANCHA Nº: **A.5.12**
ESCALA: **1/25** — UNIDADES: **Metros** — FOLHA: **A1** — DATA EMISSÃO: **07/10/2024**	

DIREITOS AUTORAIS RESERVADOS CONFORME LEGISLAÇÃO NACIONAL E INTERNACIONAL