


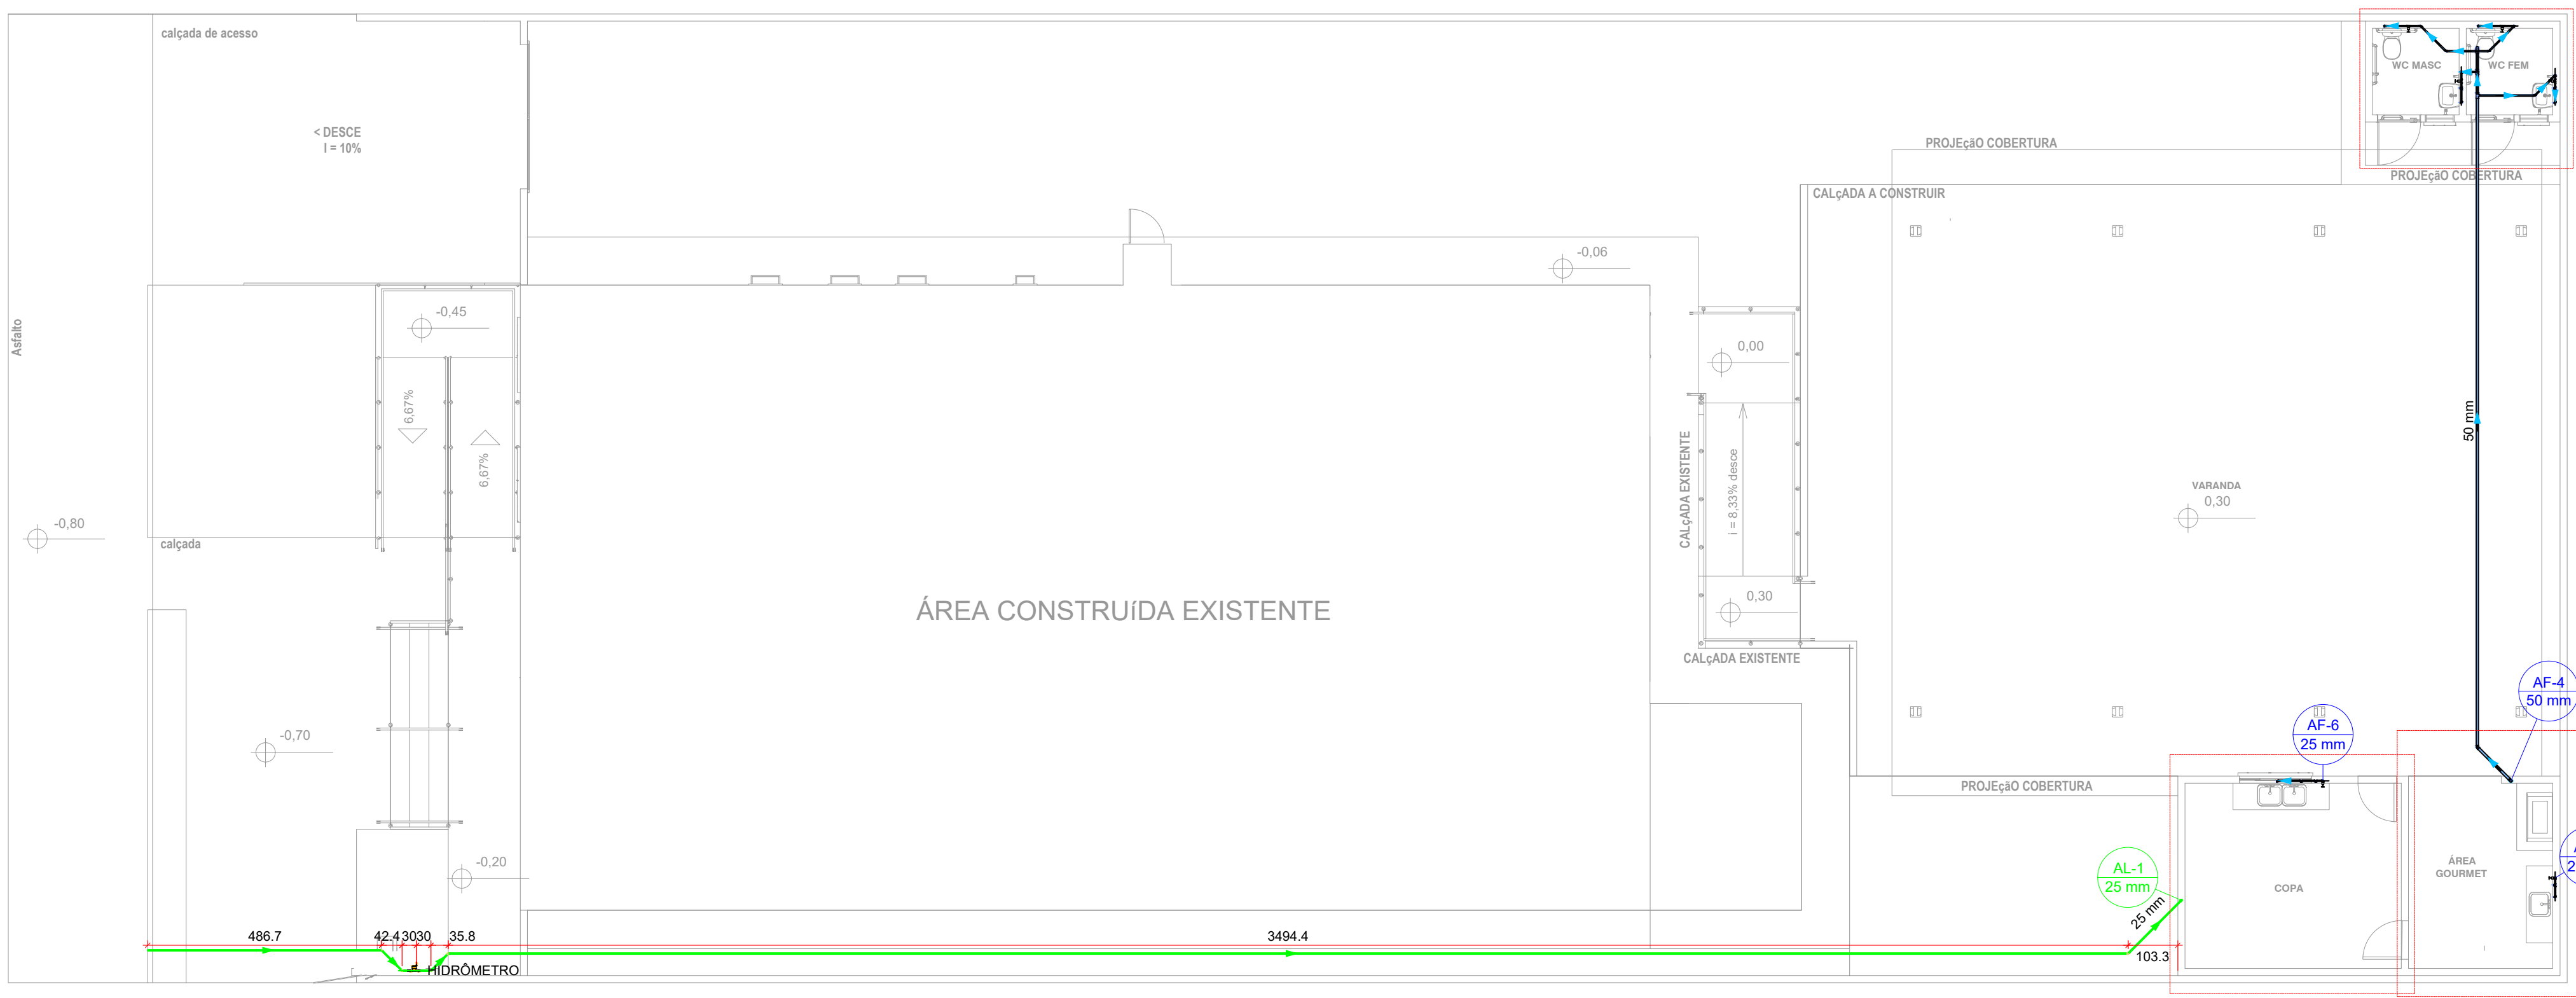


Legenda - TÉRREO	
	Hidrômetro individual
	Registro de gaveta c/canopia cromada c/PVC soldável


Legenda de condutos - TÉRREO	
	Água fria
	Alimentação

Lista de materiais - TÉRREO	
Alimentação	
Entrada de água	
Acessórios	
Caixa de proteção para hidrômetro	1 pc
PVC rígido soldável	
Joelho 45 soldável	3 pc
Joelho 90° soldável	5 pc
Luva soldável	6 pc
Tubos	46.37 m
25 mm	
Água fria	
Metais	
Registro de gaveta c/ canopia cromada 3/4"	6 pc
PVC rígido soldável	
Adapt sold.corto c/bolsa-rosca p registro	
25 mm - 3/4"	12 pc
Bucha de redução sold. longa	
50 mm - 25 mm	1 pc
Joelho 45 soldável	3 pc
50 mm	1 pc
Joelho 90° soldável	12 pc
50 mm	1 pc
Luva soldável	2 pc
50 mm	2 pc
Tubos	15.88 m
25 mm	15.17 m
Tê de redução 90 soldável	3 pc
50 mm - 25 mm	
PVC soldável azul c/ bucha latão	
Joelho de redução 90° soldável com bucha de latão	
25 mm - 1/2"	6 pc
Tê red.90 sold c/ bucha latão B central	
25 mm - 1/2"	5 pc


1 PLANTA BAIXA - HIDRAULICO
1:100

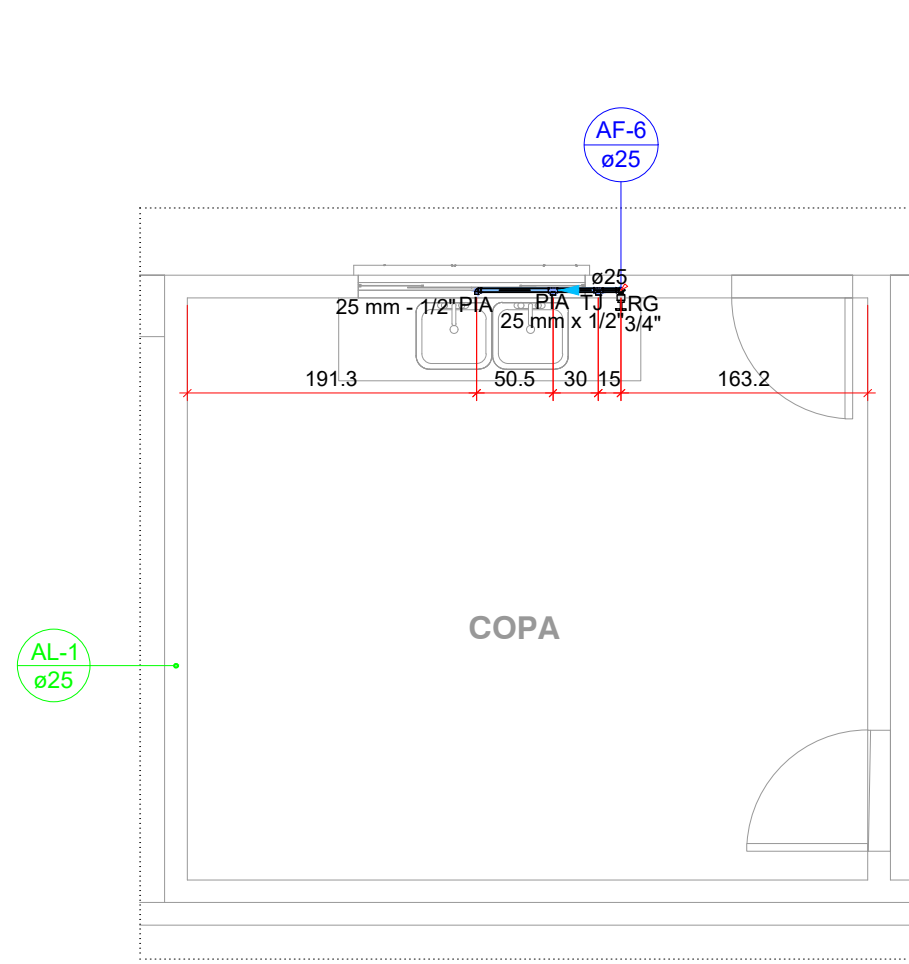


2 DETALHE 1 - COPA - PLANTA BAIXA
1:50

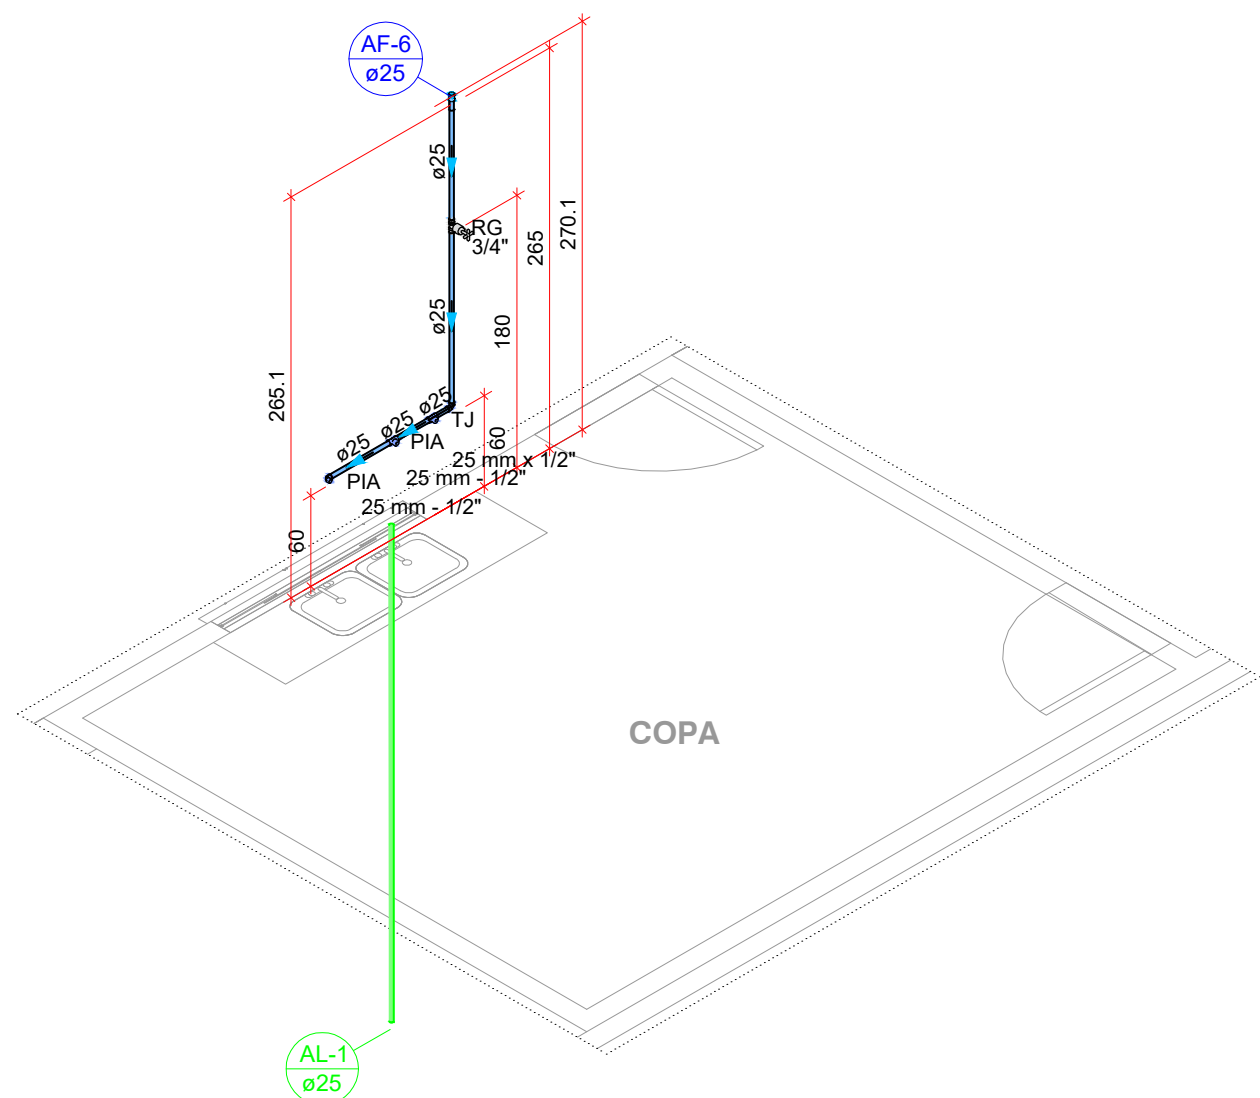


3 ISOMÉTRICO 1 - COPA - PLANTA BAIXA
1:50

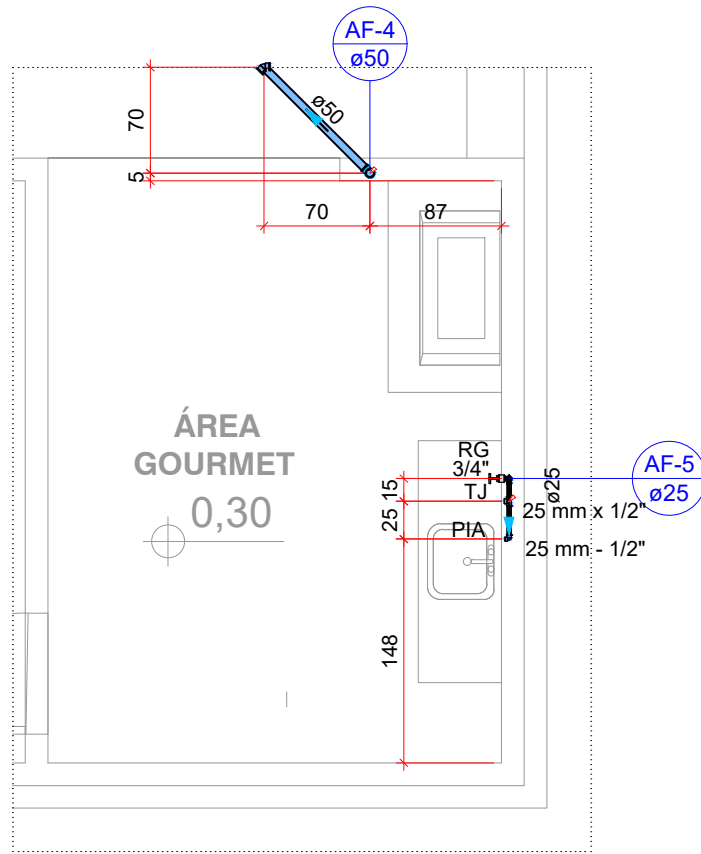


4 DETALHE 2 - ÁREA GOURMET - PLANTA BAIXA
1:50

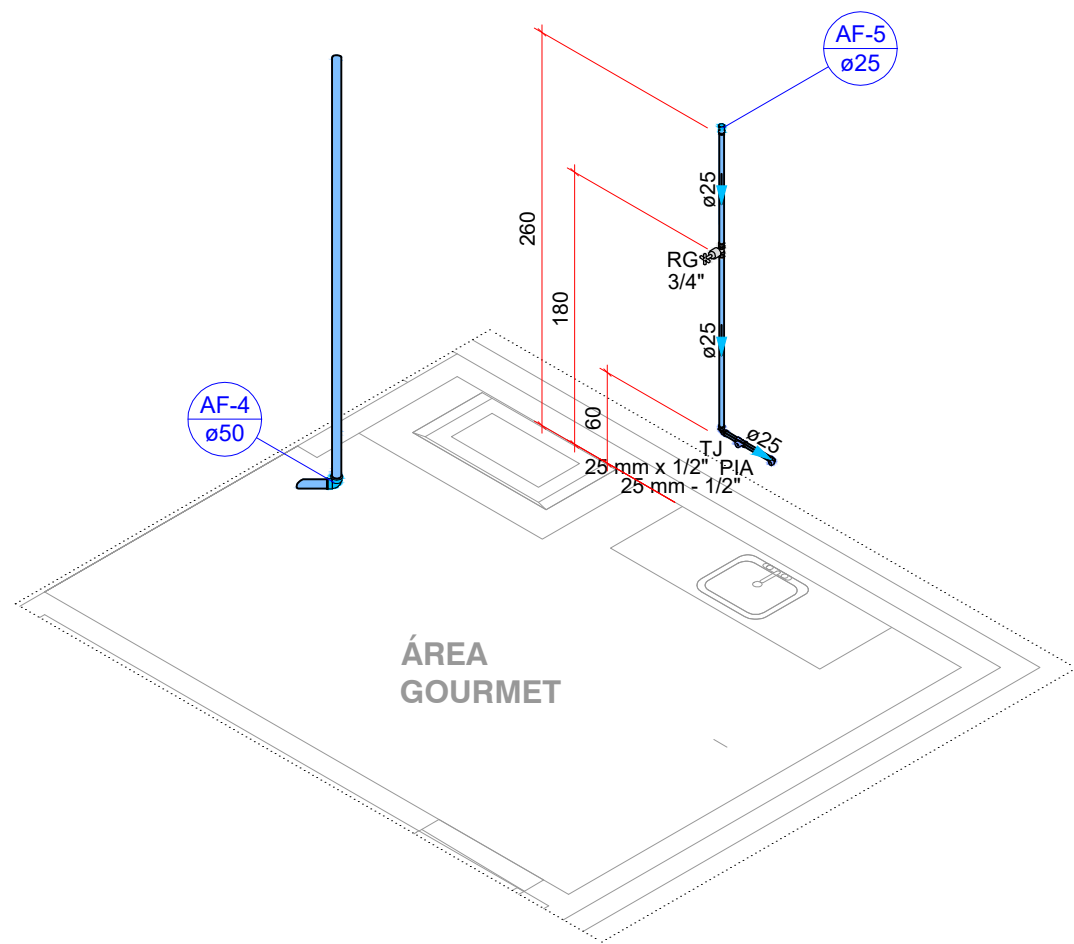


5 ISOMÉTRICO 2 - ÁREA GOURMET - PLANTA BAIXA
1:50

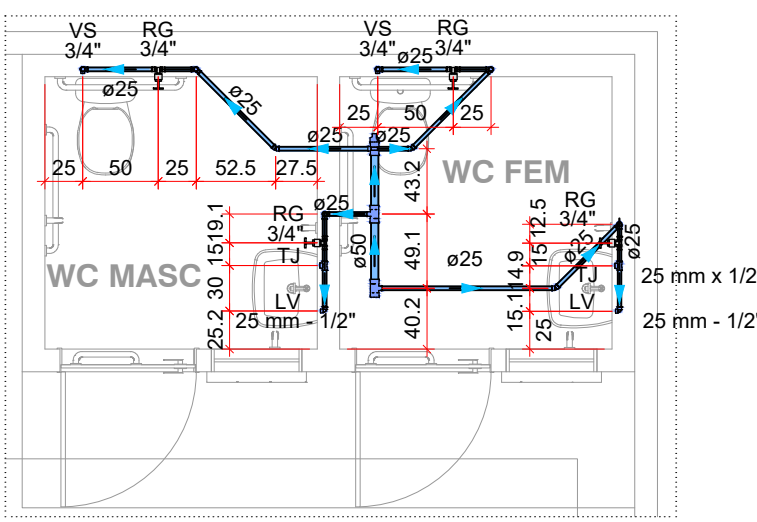

6 DETALHE 3 - BANHEIROS - PLANTA BAIXA
1:50

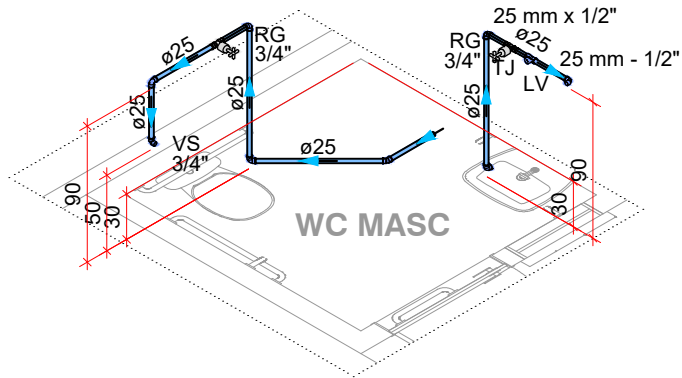

7 ISOMÉTRICO 3 - WC MASC - PLANTA BAIXA
1:500

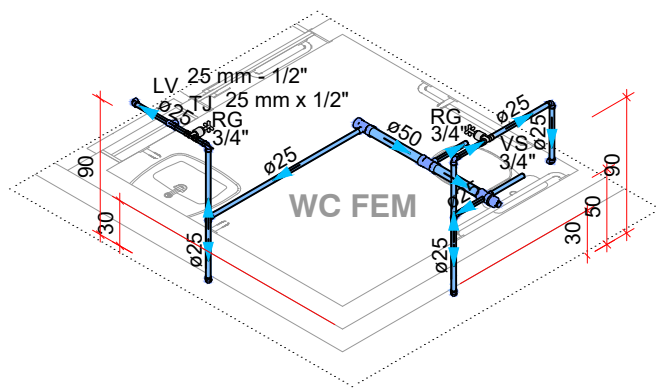

8 ISOMÉTRICO 4 - WC FEM - PLANTA BAIXA
1:50

- NOTAS DE PROJETO
- Medidas em centímetros, tubulações em milímetros.
 - Conferir todas as medidas e níveis na obra.
 - As elevações tem como referência o piso acabado do pavimento.
 - As informações básicas utilizadas para execução deste projeto foram obtidas em documentos/informações fornecidas pelo contratante.
 - QUAISQUER MODIFICAÇÕES devem ser informadas imediatamente ao projetista responsável.
 - Em caso de cruzamento de tubulações no mesmo nível, utilizar curva de transposição, pois SUBMETER TUBULAÇÕES RÍGIDAS À FLEXÃO POR MEIO DE ESFORÇOS MANUAIS OU AQUECIMENTO, COMPROMETE A DURABILIDADE E FUNCIONALIDADE.
 - Os traçados das tubulações de água potável, devem ser seguidos CRITERIOSAMENTE, pois quaisquer mudanças podem afetar o dimensionamento.
 - As alturas dos pontos de utilização podem ser adaptados a necessidade do cliente, caso necessário.
 - Na execução do traçado dos condutos, em NENHUMA HIPÓTESE É PERMITIDO A DEMOLIÇÃO, ESCARIFICAÇÃO OU QUALQUER OUTRO TIPO INTERFERÊNCIA NOS ELEMENTOS ESTRUTURAIS existentes da edificação. Se necessário o projetista responsável pela estrutura, deve ser informado imediatamente.
 - Este projeto foi elaborado e DEVE SER EXECUTADO conforme os procedimentos e técnicas indicadas na NBR 5626 - SISTEMAS PREDIAIS DE ÁGUA FRIA E ÁGUA QUENTE - PROJETO, EXECUÇÃO, OPERAÇÃO E MANUTENÇÃO e na RDC nº50 - PLANEJAMENTO, PROGRAMAÇÃO E AVALIAÇÃO DE PROJETOS FÍSICOS DE ESTABELECIMENTOS ASSISTENCIAIS DE SAÚDE.
 - O fundo das VALAS PARA PASSAGEM das tubulações devem ter uma superfície firme, sem pedras, lama ou entulhos.
 - Recomenda-se utilizar cama de areia ou terra fofo nas valas para proteger os tubos.
 - Em toda passagem de tubos que atravessam perpendicularmente paredes, pisos e lajes DEVE-SE UTILIZAR CAMISA DE PROTEÇÃO, com um tubo de diâmetro maior.
 - Durante a obra, as tubulações e conexões que estiverem "abertas" devem ser protegidas com CAP.
 - Em cada conexão com tubos e peças, deve haver JUNTA DE DILATAÇÃO com 10% do diâmetro do tubo.
 - Devem ser utilizados pasta lubrificante e anel de vedação para as juntas de dilatação e JAMAIS COLA.
 - DEMAIS CONSIDERAÇÕES ESTÃO DESCRITAS EM MEMORIAL ESPECÍFICO.

TABELA DE REVISÃO		REVISÃO	ALTERAÇÃO
NÚM.	DATA		

APROVAÇÃO

PREFEITURA MUNICIPAL DE BANDEIRANTES

OBRA: AMPLIAÇÃO DO CENTRO DE REFERÊNCIA DE ASSISTÊNCIA SOCIAL - CRAS

LOCAL: RUA ARTHUR BERNARDES, S/N - CENTRO - BANDEIRANTES-MS

COORDENADAS: 19°55'05.8"S 54°21'50.1"O

VISTO/CONVÊNIO: _____ DATA: _____ ÁREA CONSTRUÍDA: 193.93 m² ÁREA DO TERRENO: 1012.74 m²

FEVEREIRO/2025

RESPONSÁVEL TÉCNICO DO PROJETO: FÁBIO MARQUES RIBEIRO

PREFEITO: MARCELO SOARES ABDO

Assinado de forma digital por FÁBIO MARQUES RIBEIRO em 2025.02.19 08:39:58 -04'00'

Assinado de forma digital por MARCELO SOARES ABDO em 2025.02.21 10:10:58 -04'00'

ABDO:465049071

53

CNPJ 03.501.491/0001-42

QR CODE