



DOURADOS

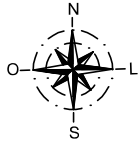


ACESSO DOURADOS



Poste simples 8m engastado

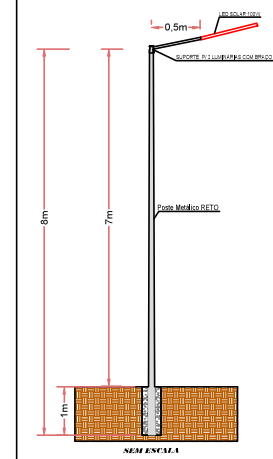

Poste duplo 8m engastado

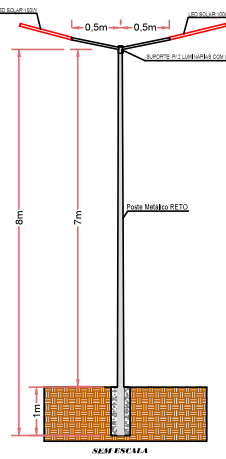

Poste triplo 10m engastado

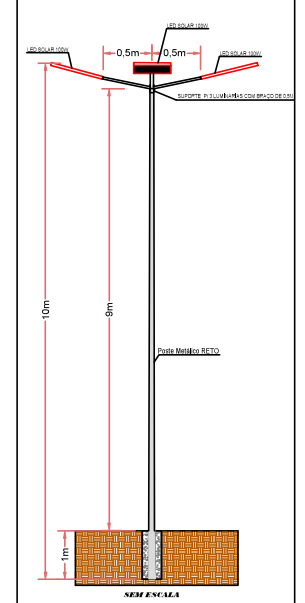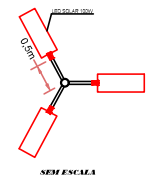

21K
718999.36 m E
7537543.16 m S

SANGA PUITÃ

BR-463

ACESSO DOURADOS

BR-463

MS-379
CARAPÓLAGUNA CARAPÁ

Poste simples - 23
Poste triplo - 1
Luminárias - 26

NOTAS


Os postes ficarão a 2,5 m da borda do canteiro.
Todas as luminárias ficarão na altura de 7m em relação a via.

LEGENDA

- POSTE TELEFÔNICO RETO DE 7M (LIVRE), EQUIPADO COM UMA LUMINÁRIA DE LED SOLAR 100W
- POSTE TELEFÔNICO RETO DE 7M (LIVRE), EQUIPADO COM DUAS LUMINÁRIAS DE LED SOLAR 100W
- POSTE TELEFÔNICO RETO DE 8M (LIVRE), EQUIPADO COM TRÊS LUMINÁRIAS DE LED SOLAR 100W

		ELÉTRICA	
INSTALAÇÃO DE ILUMINAÇÃO PÚBLICA ORNAMENTAL TIPO LED SOLAR DE 100W NAS DIVERSAS ROTATÓRIAS NAS RODOVIAS ESTADUAIS DE MS- 2 etapa			
LOCAL: DOURADOS- ACESSO AO MUNICÍPIO		PROPRIETÁRIO:	
AUTOR DO PROJETO: ENG. ELETR. TITULO: VALENTINO DA SILVA RESPOSÁVEL TÉCNICO PELA EXECUÇÃO DA OBRA		GOVERNO DO ESTADO DE MS 15.412.127/0001-19	
TÍTULO: PROJETO ELÉTRICO			FOLHA: Única
ESCALA: 1:500	DATA: JULHO 2020	REVISÃO: 001	APPROVADO: 020
PROJETO:		DESENHO:	

MARACAJU


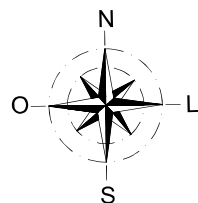


21K
687504.00 m E
7605678.00 m S

COPASUL

BR-359


Poste simples - 10
Poste duplo - 02
Luminárias - 14

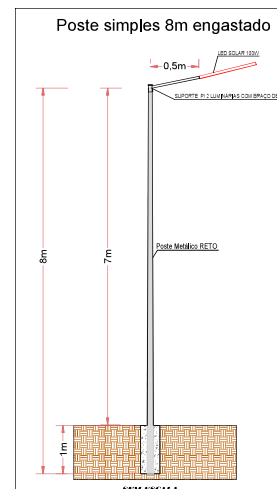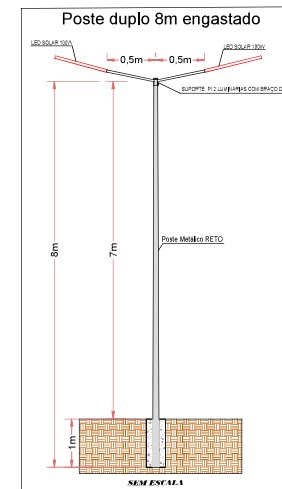

NOTAS
Os postes ficarão a 2,5 m da borda do canteiro.
Todas as luminárias ficarão na altura de 7m em relação a via.

LEGENDA
● Poste telescópico reto de 7m (luminária), equipado com uma luminária de LED solar 100W
● Poste telescópico reto de 7m (luminárias), equipado com duas luminárias de LED solar 100W

OBJETO: INSTALAÇÃO DE ILUMINAÇÃO PÚBLICA ORNAMENTAL TIPO LED SOLAR DE 100W NAS DIVERSAS ROTATORIAS NAS RODOVIAS ESTADUAIS DE MS-2 ETAPA	
LOCAL: MARACAJU - MINI ANEL ACESSO A BR-267 e MS-162	
AUTOR DO PROJETO: DR. THIAGO VALENTIM CRICIORI	PROPRIETÁRIO: GOVERNO DO ESTADO DE MS
RESPONSÁVEL TÉCNICO P/EXECUÇÃO DA OBRA: _____	15.412.157/0001-28
TÍTULO: PROJETO ELÉTRICO	
FOLHA: única	
ESCALA: 1:500	DATA: JULHO 2026
REVISÃO: 001	Nº PROJETO: 050
ART: 13200260074983	DESENHO: _____

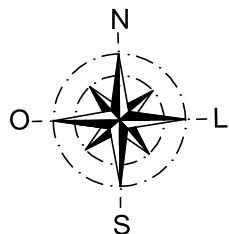


JARAGUARI



JARAGUARI

21K
769277.42 m E
7774815.57 m S

MS-244

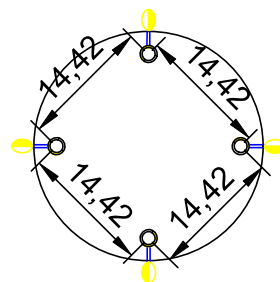

Poste simples - 4
Poste duplo - 2
Luminárias - 8

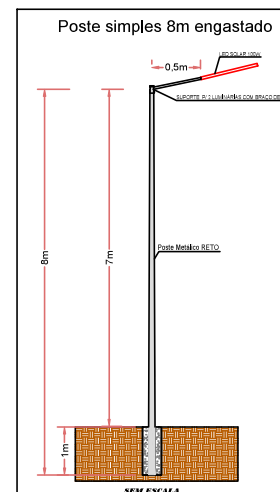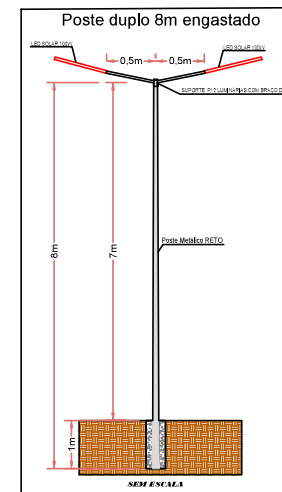

NOTAS

Os postes ficarão a 2,5 m da borda do canteiro.
Todas as luminárias ficarão na altura de 7m em relação a via.

LEGENDA

- POSTE TELECÔNICO RETO DE 7M (LUMES), EQUIPADO COM UMA LUMINÁRIA DE LED SOLAR 100W
- POSTE TELECÔNICO RETO DE 7M (LUMES), EQUIPADO COM DUAS LUMINÁRIAS DE LED SOLAR 100W



OBJETO: INSTALAÇÃO DE ILUMINAÇÃO PÚBLICA ORNAMENTAL TIPO LED SOLAR DE 100W NAS DIVERSAS ROTATORIAS NAS RODOVIAS ESTADUAIS DE MS-2 ETAPA					
LOCAL: CAPÃO SECO MS-258 COM MS-455					
AUTOR DO PROJETO: DR. THIAGO VALENTINO CRIBORDO	PROPRIETÁRIO: GOVERNO DO ESTADO DE MS				
RESPONSÁVEL TÉCNICO E EXECUÇÃO DA OBRA:	15.412.137/0001-19				
TÍTULO: PROJETO ELÉTRICO					
FOLHA: única					
ESCALA: 1:300	DATA: JULHO 2026	REVISÃO: 001	APPROVADO: 051	ORÇ: 1320260074993	DESENHO:



CAPÃO SECO

21K
740610,77 m E
7670912,34 m S

Poste simples - 40
Poste duplo - 09
Luminárias - 58

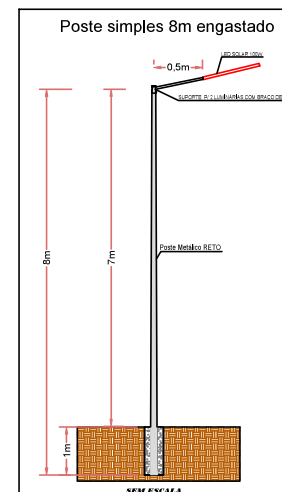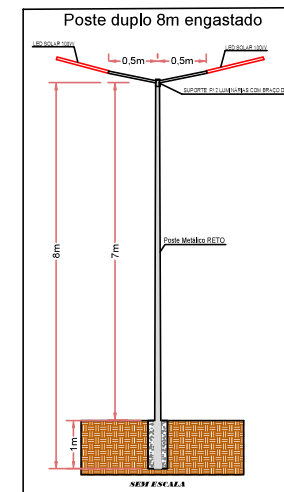

NOTAS

Os postes ficarão a 2,5 m da borda do canteiro.
Todas as luminárias ficarão na altura de 7m em relação a via.

LEGENDA


- POSTE TELECÔNICO RETO DE 7M (LARES), EQUIPADO COM UMA LUMINÁRIA DE LED SOLAR 100W
- POSTE TELECÔNICO RETO DE 7M (LARES), EQUIPADO COM DUAS LUMINÁRIAS DE LED SOLAR 100W

MS-258

Trecho Implantação Led Solar e Postes (esc. 1:750)

MS-455

OBJETO: INSTALAÇÃO DE ILUMINAÇÃO PÚBLICA ORNAMENTAL TIPO LED SOLAR DE 100W NAS DIVERSAS ROTATÓRIAS NAS RODOVIAS ESTADUAIS DE MS- 2 ETAPA					
LOCAL: CAPÃO SECO MS-258 COM MS-455					
AUTOR DO PROJETO: DR. THIAGO VALENTINO CRISTÓFARO	PROPRIETÁRIO: GOVERNO DO ESTADO DE MS 15.412.137/0001-19				
RESPONSÁVEL TÉCNICO EM EXECUÇÃO DA OBRA:					
TÍTULO: PROJETO ELÉTRICO					
FOLHA: única					
ESCALA: 1:750	DATA: JULHO 2026	REVISÃO: 001	APROVADO: 052	ORÇ: 1320260074993	DESENHO:

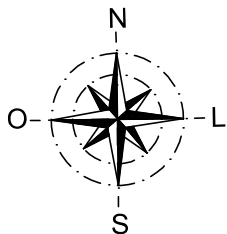



RIO NEGRO

21K
711931.34 m E
7855441.01 m S

MS-080

MS-430

Poste simples - 10
Poste duplo - 03
Luminárias - 16

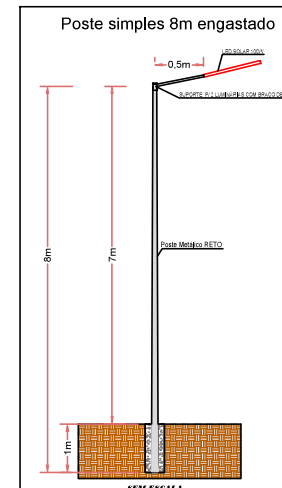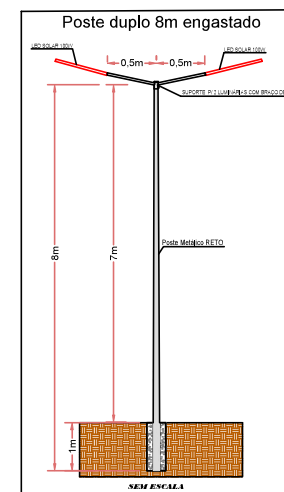

Trecho Implantação Led Solar e Postes (esc. 1:300)


NOTAS

Os postes ficarão a 2,5 m da borda do canteiro.
Todas as luminárias ficarão na altura de 7m em relação a via.


LEGENDA

- POSTE TELEFÔNICO RETO DE 7M (LMRES), EQUIPADO COM UMA LUMINÁRIA DE LED SOLAR 100W
- POSTE TELEFÔNICO RETO DE 7M (LMRES), EQUIPADO COM DUAS LUMINÁRIAS DE LED SOLAR 100W



OBJETO: INSTALAÇÃO DE ILUMINAÇÃO PÚBLICA ORNAMENTAL TIPO LED SOLAR DE 100W NAS DIVERSAS ROTATORIAS NAS RODOVIAS ESTADUAIS DE MS-2 ETAPA					
LOCAL: RIO NEGRO TREVO ENTRE MS-080 E BR-430					
AUTOR DO PROJETO: DR. THIAGO VALENTINO CRIDORO					
RESPONSÁVEL TÉCNICO PELA EXECUÇÃO DA OBRA: GOVERNO DO ESTADO DE MS 15.412.137/2003-19					
TÍTULO: PROJETO ELÉTRICO					
FOLHA: única					
ESCALA: 1:300	DATA: JULHO 2028	REVISÃO: 001	APROVADO: 053	ORÇ: 1320260074993	DESENHO:

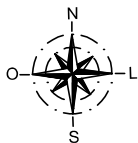

PANAMBI

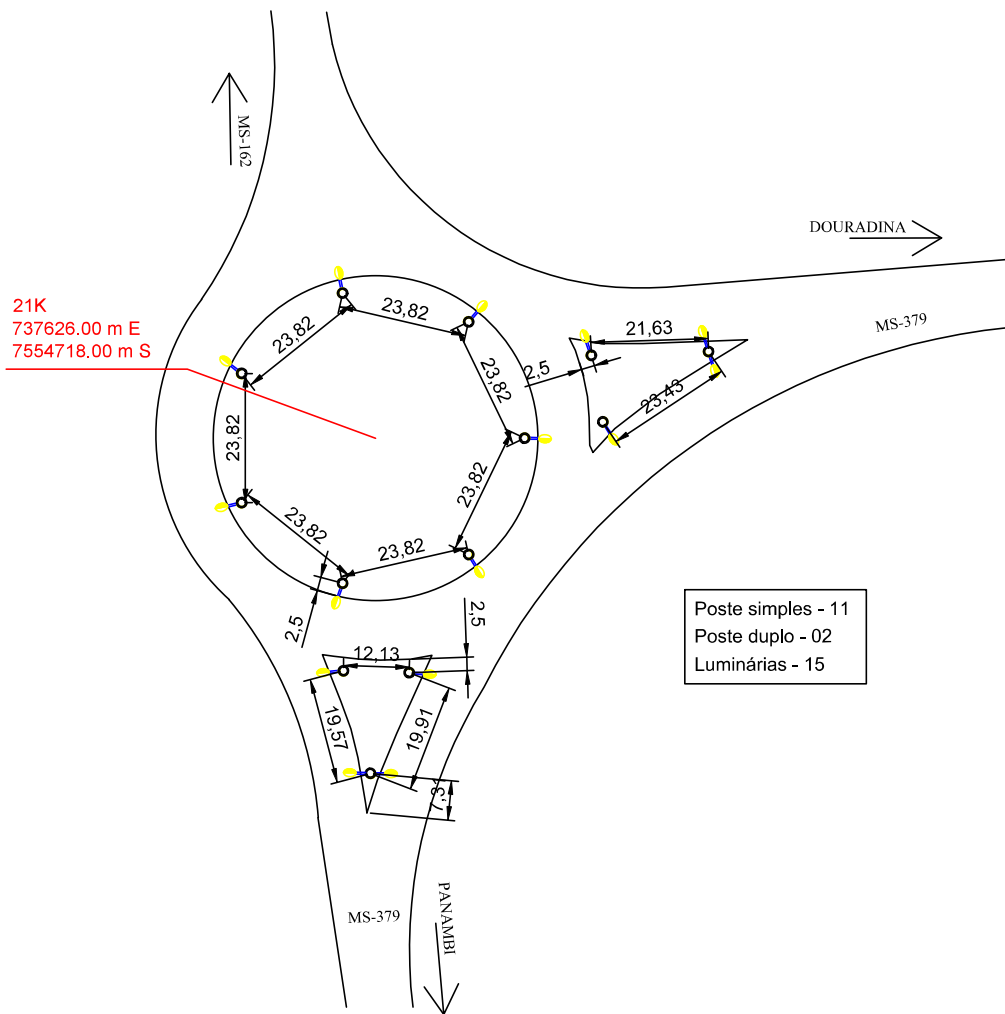

Poste simples - 11
Poste duplo - 02
Luminárias - 15

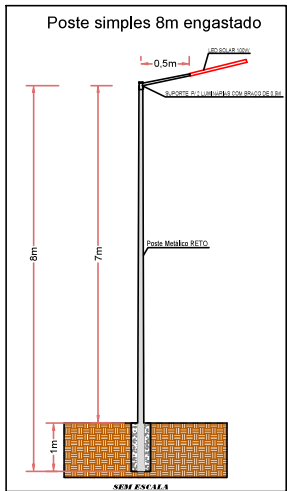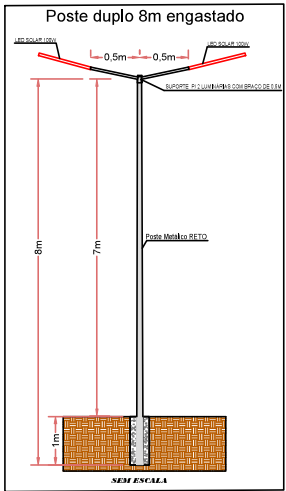

NOTAS

Os postes ficarão a 2,5 m da borda do canteiro.
Todas as luminárias ficarão na altura de 7m em relação a via.


LEGENDA

- POSTE TELECÔNICO RETO DE 7M (LAVRES), EQUIPADO COM UMA LUMINÁRIA DE LED SOLAR 100W
- POSTE TELECÔNICO RETO DE 7M (LAVRES), EQUIPADO COM DUAS LUMINÁRIAS DE LED SOLAR 100W

Trecho Implantação Led Solar e Postes (esc. 1:500)

COPR INSTALAÇÃO DE ILUMINAÇÃO PÚBLICA ORNAMENTAL TIPO LED SOLAR DE 100W NAS DIVERSAS ROTATORIAS NAS RODOVIAS ESTADUAIS DE MS					
ELÉTRICA					
LOCAL PANAMBI ACESSO A DOURADINA - MS 379					
AUTOR DO PROJETO ENR THIAGO VALEZIO CRIDORO RESPONSÁVEL TÉCNICO EXECUÇÃO DA OBRA	PROPRIETÁRIO GOVERNO DO ESTADO DE MS 15.412.237/0003-28				
TÍTULO PROJETO ELÉTRICO					
FOLHA única					
ESCALA 1:500	DATA JULHO 2026	REVISÃO 001	APPROVADO 054	ORÇ 1320260074993	DESENHO

ROCHEDO

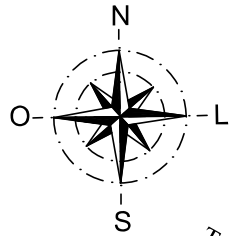




21K
701032 m E
7554463.96 m S

MS-080

COGUMBU

TABOCO

Poste simples - 05
Poste duplo - 05
Luminárias - 15

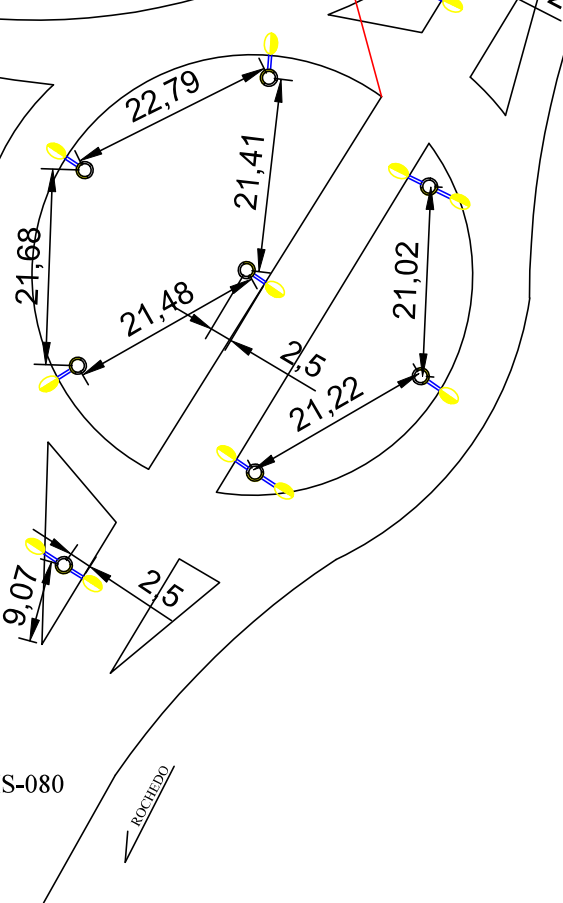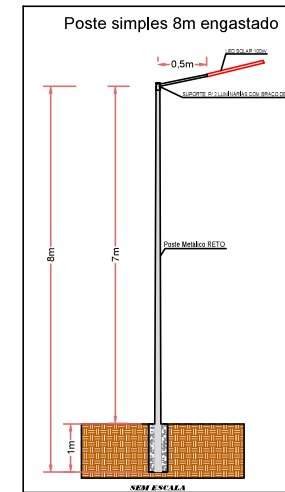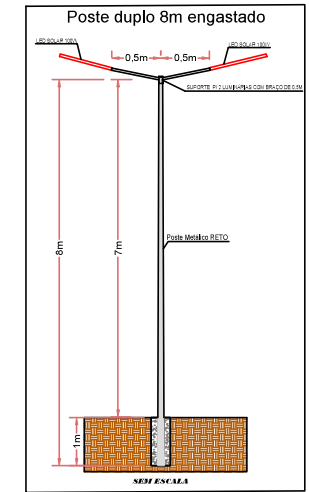

NOTAS


Os postes ficarão a 2,5 m da borda do canteiro.
Todas as luminárias ficarão na altura de 7m em relação a via.

LEGENDA

- POSTE TELECÔNICO RETO DE 7M (LAVRES), EQUIPADO COM UMA LUMINÁRIA DE LED SOLAR 100W
- POSTE TELECÔNICO RETO DE 7M (LAVRES), EQUIPADO COM DUAS LUMINÁRIAS DE LED SOLAR 100W

Trecho Implantação Led Solar e Postes (esc. 1:350)


OBJETO: INSTALAÇÃO DE ILUMINAÇÃO PÚBLICA ORNAMENTAL TIPO LED SOLAR DE 100W NAS DIVERSAS ROTATORIAS NAS RODOVIAS ESTADUAIS DE MS - 2 ETAPA					
LOCAL: TREVO NA MS-080 ENTRADA PARA TABOCO					
AUTOR DO PROJETO: DR. THIAGO VALENTINO CRISTÓFARO	PROPRIETÁRIO: GOVERNO DO ESTADO DE MS				
RESPONSÁVEL TÉCNICO EXECUÇÃO DA OBRA:	15.412.137/0001-19				
TÍTULO: PROJETO ELÉTRICO					
FOLHA: única					
ESCALA: 1:300	DATA: JUNHO 2020	REVISÃO: 001	APPROVADO: 055	ORÇ: 1302060074993	DESENHO:

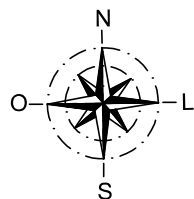



CASSILÂNDIA

22K
421163.00 m E
7875766.00 m S

Poste simples - 15
Poste duplo - 02
Luminárias - 19

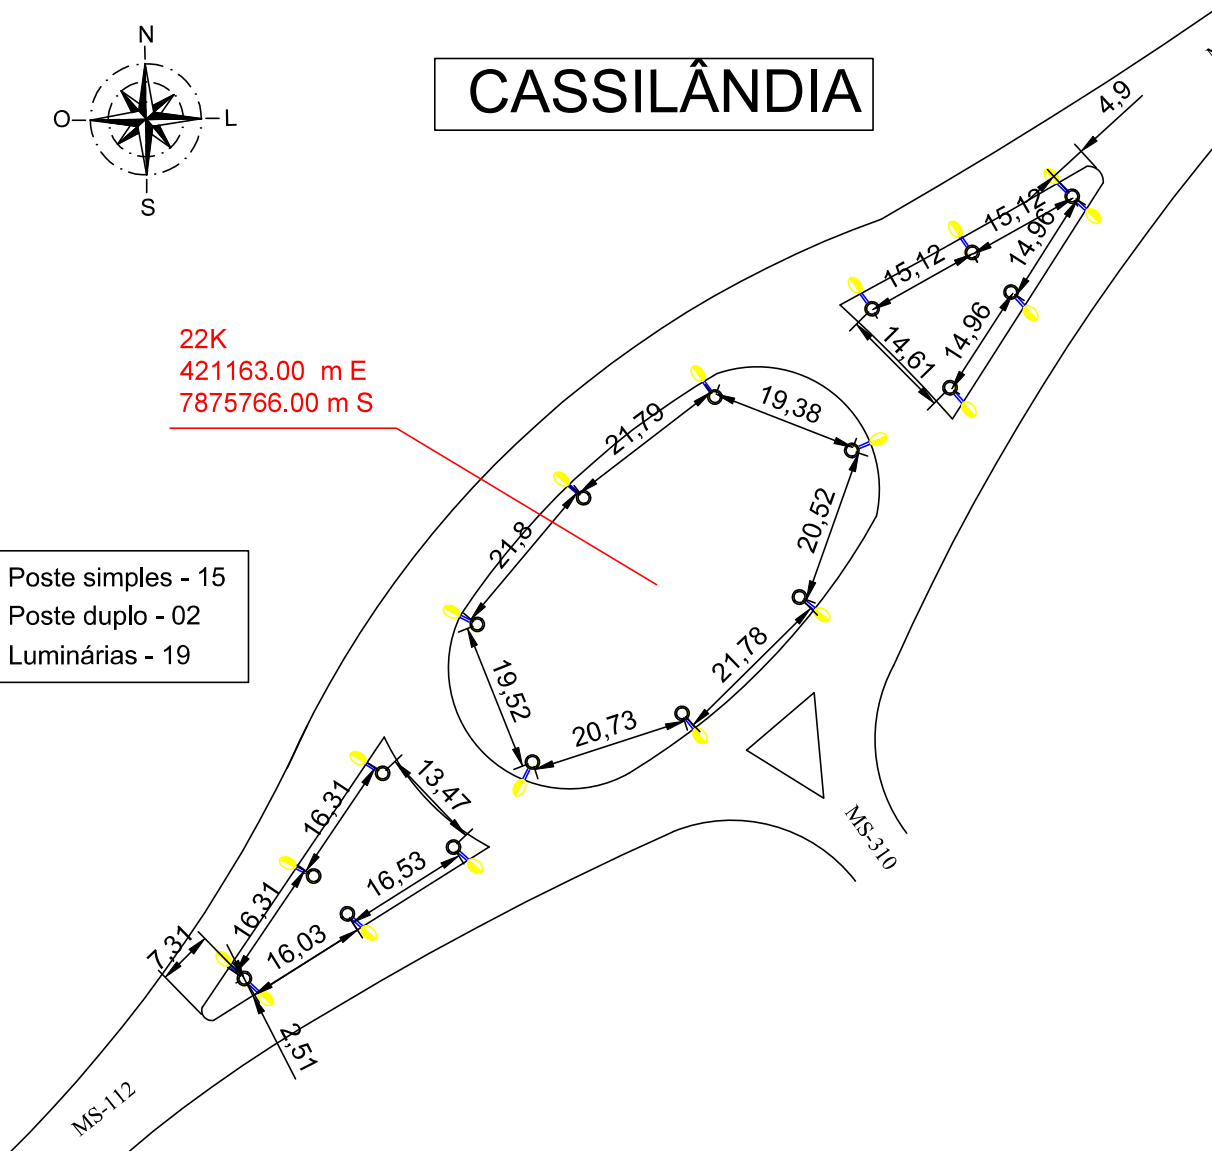

Trecho Implantação Led Solar e Postes (esc. 1:350)

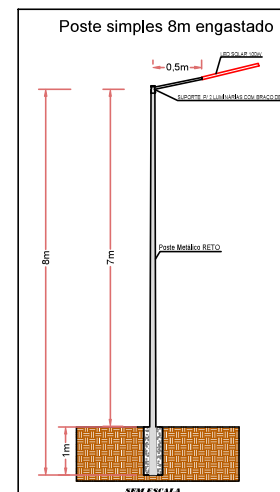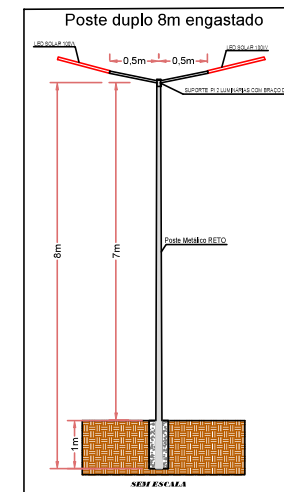

NOTAS


Os postes ficarão a 2,5 m da borda do canteiro.
Todas as luminárias ficarão na altura de 7m em relação a via.

LEGENDA

- POSTE TELECÔNICO RETO DE 7M (LAVRES), EQUIPADO COM UMA LUMINÁRIA DE LED SOLAR 100W
- POSTE TELECÔNICO RETO DE 7M (LAVRES), EQUIPADO COM DUAS LUMINÁRIAS DE LED SOLAR 100W

OBJETO: INSTALAÇÃO DE ILUMINAÇÃO PÚBLICA ORNAMENTAL TIPO LED SOLAR DE 100W NAS DIVERSAS ROTATORIAS NAS RODOVIAS ESTADUAIS DE MS					
LOCAL: TREVO ENTRE MS-112 e MS-310					
AUTOR DO PROJETO: DR. THIAGO VALENTINO CRIDORO	PROPRIETÁRIO: GOVERNO DO ESTADO DE MS				
RESPONSÁVEL TÉCNICO E EXECUÇÃO DA OBRA:	15.412.137/0001-28				
TÍTULO: PROJETO ELÉTRICO					
FOLHA: Única					
ESCALA: 1:300	DATA: JUNHO 2020	REVISÃO: 001	APROVADO: 056	ORÇ: 1320260074993	DESENHO:

IVINHEMA

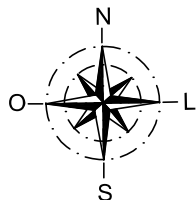

21K
804012.39 m E
7492890.73 m S



Poste simples - 06
Poste duplo - 06
Luminárias - 18

MS-479

MS-141

MS-141

Trecho Implantação Led Solar e Postes (esc. 1:350)

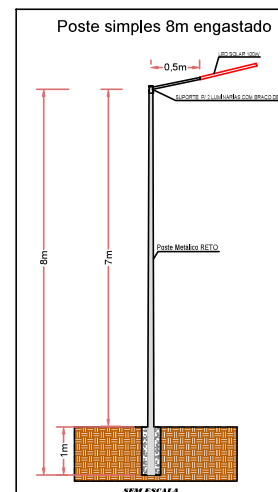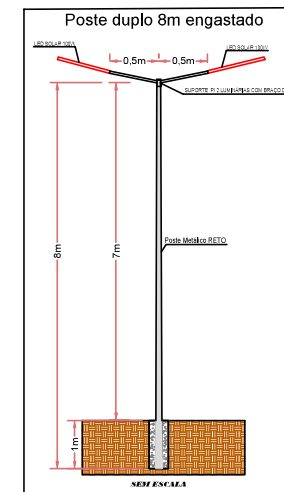

NOTAS


Os postes ficarão a 2,5 m da borda do canteiro.
Todas as luminárias ficarão na altura de 7m em relação a via.

LEGENDA

- POSTE TELECÔNICO RETO DE 7M (LAVRES), EQUIPADO COM UMA LUMINÁRIA DE LED SOLAR 100W
- POSTE TELECÔNICO RETO DE 7M (LAVRES), EQUIPADO COM DUAS LUMINÁRIAS DE LED SOLAR 100W

ORÇ. INSTALAÇÃO DE ILUMINAÇÃO PÚBLICA ORNAMENTAL TIPO LED SOLAR DE 100W NAS DIVERSAS ROTATORIAS NAS RODOVIAS ESTADUAIS DE MS - 2 ETAPA	ELÉTRICA
LOCAL: TREVO ENTRE MS-141 e MS-479	
AUTOR DO PROJETO: ENG. THIAGO VALENTINO CRISTÓFARO REG. 13.570-4/MS	PROPRIETÁRIO: GOVERNO DO ESTADO DE MS 15.412.137/0001-19
TÍTULO: PROJETO ELÉTRICO	
FOLHA: única	
ESCALA: 1:300	DATA: JULHO 2020
REVISÃO: 001	APROVADO: 057
ORÇ. 1320260074993	DESENHO

ANAUROLÂNDIA


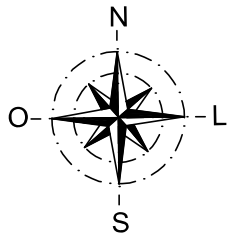


22K
320043.00 m E
7545357.00 m S

Poste simples - 04
Poste duplo - 01
Luminárias - 6



ANAUROLÂNDIA
MS-276

MS-276

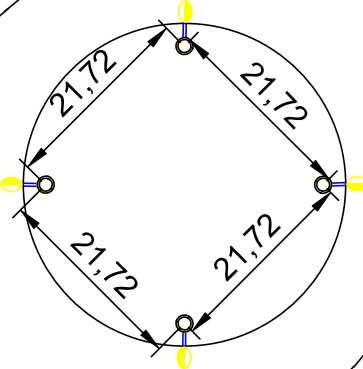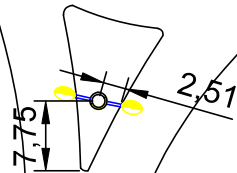

VAI PARA PESTICARIA DO AGRO

Trecho Implantação Led Solar e Postes (esc. 1:350)

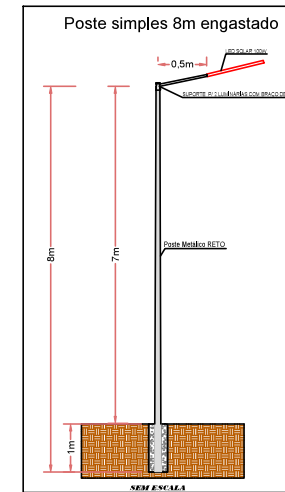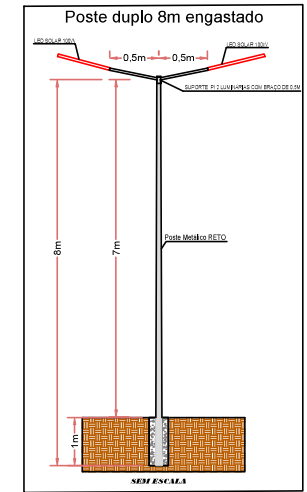


NOTAS

Os postes ficarão a 2,5 m da borda do canteiro.
Todas as luminárias ficarão na altura de 7m em relação a via.

LEGENDA

- POSTE TELEFÔNICO RETO DE 7M (LAVRES), EQUIPADO COM UMA LUMINÁRIA DE LED SOLAR 100W
- POSTE TELEFÔNICO RETO DE 7M (LAVRES), EQUIPADO COM DUAS LUMINÁRIAS DE LED SOLAR 100W

OBJETO: INSTALAÇÃO DE ILUMINAÇÃO PÚBLICA ORNAMENTAL TIPO LED SOLAR DE 100W NAS DIVERSAS ROTATORIAS NAS RODOVIAS ESTADUAIS DE MS-2 ETAPA					
LOCAL: MS-276, ACESSO A ANAUROLÂNDIA					
AUTOR DO PROJETO: DR. THIAGO VALENTINO CRISTINO	PROPRIETÁRIO: GOVERNO DO ESTADO DE MS				
RESPONSÁVEL TÉCNICO PELA EXECUÇÃO DA OBRA:	15.412.137/0001-28				
TÍTULO: PROJETO ELÉTRICO					
FOLHA: única					
ESCALA: 1:300	DATA: JULHO 2020	REVISÃO: 001	APROVADO: 058	ORÇ: 1302060074993	DESENHO:

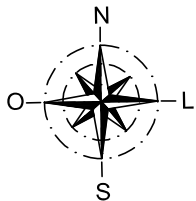

COSTA RICA






USINA ATIVOS

MS-135

6,16

22K
270260.00 m E
7955847.00 m S


Poste simples - 17
Poste duplo - 03
Luminárias - 23

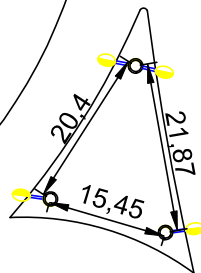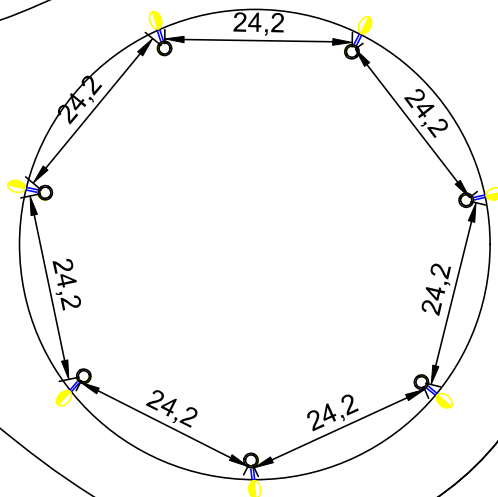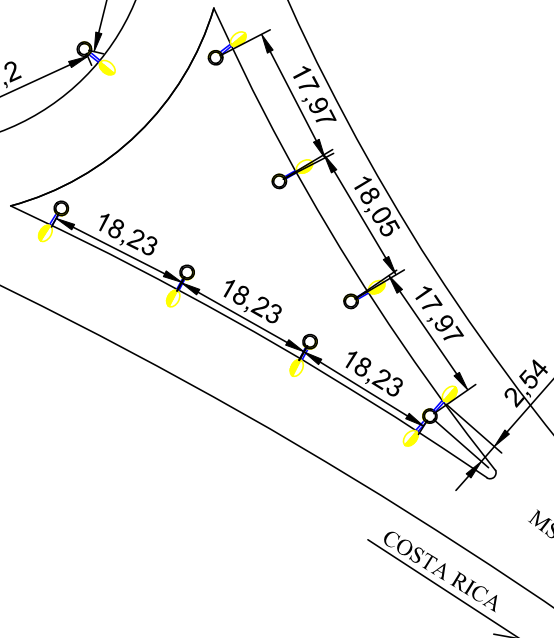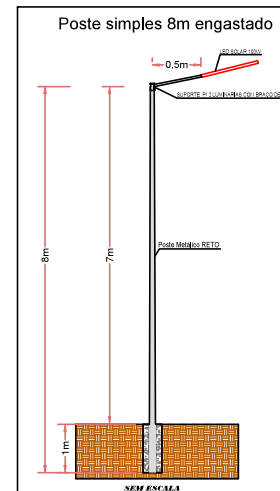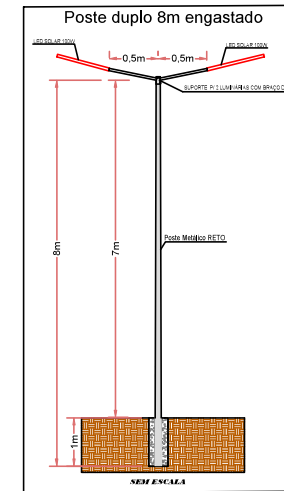


NOTAS
Os postes ficarão a 2,5 m da borda do canteiro.
Todas as luminárias ficarão na altura de 7m em relação a via.

LEGENDA
● Poste TELECÔNICO RETO DE 7m (LARES), EQUIPADO COM UMA LUMINÁRIA DE LED SOLAR 100W
●● Poste TELECÔNICO RETO DE 7m (LARES), EQUIPADO COM DUAS LUMINÁRIAS DE LED SOLAR 100W



OBJETO: INSTALAÇÃO DE ILUMINAÇÃO PÚBLICA ORNAMENTAL TIPO LED SOLAR DE 100W NAS DIVERSAS ROTATORIAS NAS RODOVIAS ESTADUAIS DE MS - 2 ETAPA					
LOCAL: MS-233 , ACESSO A COSTA RICA					
AUTOR DO PROJETO: DR. THIAGO VALENTE CRISTÓFORE					
RESPONSÁVEL TÉCNICO EM EXECUÇÃO DA OBRA: GOVERNO DO ESTADO DE MS 15.412.237/0001-28					
TÍTULO: PROJETO ELÉTRICO					
FOLHA: única					
ESCALA: 1:300	DATA: JULHO 2020	REVISÃO: 001	APPROVADO: 059	ORÇ: 1320260074993	DESENHO:

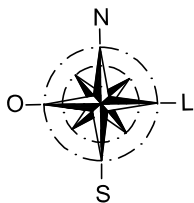

COSTA RICA

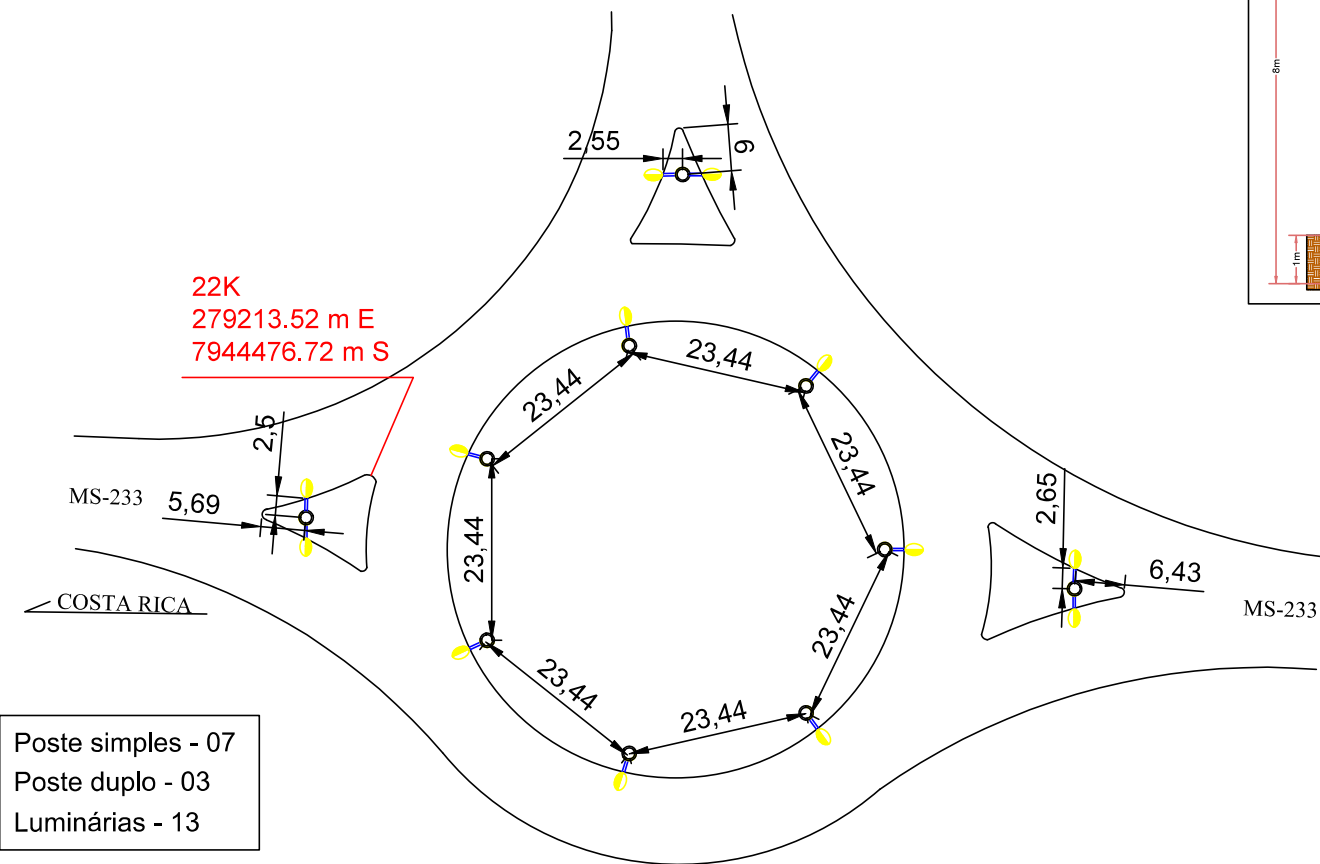

Poste simples - 07
Poste duplo - 03
Luminárias - 13

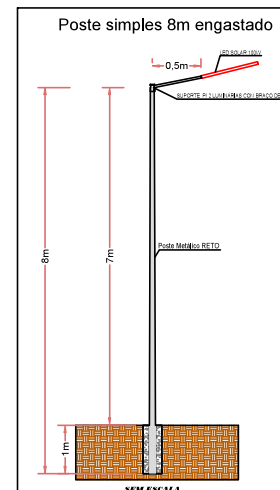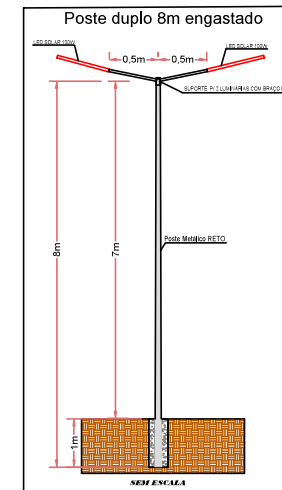


NOTAS
Os postes ficarão a 2,5 m da borda do canteiro.
Todas as luminárias ficarão na altura de 7m em relação a via.

LEGENDA
● POSTE TELECÔNICO RETO DE 7M (LUMES), EQUIPADO COM
UMA LUMINÁRIA DE LED SOLAR 100W
● POSTE TELECÔNICO RETO DE 7M (LUMES), EQUIPADO COM
DUAS LUMINÁRIAS DE LED SOLAR 100W

Trecho Implantação Led Solar e Postes (esc. 1:350)

OBJETO: INSTALAÇÃO DE ILUMINAÇÃO PÚBLICA ORNAMENTAL TIPO LED SOLAR DE 100W NAS DIVERSAS ROTATORIAS NAS RODOVIAS ESTADUAIS DE MS				
LOCAL: MS-233, ACESSO A COSTA RICA				
AUTOR DO PROJETO: DR. THIAGO VALENTINO CRISTÓFARO				
RESPONSÁVEL TÉCNICO NA EXECUÇÃO DA OBRA: GOVERNO DO ESTADO DE MS 15.412.137/0001-19				
TÍTULO: PROJETO ELÉTRICO				
FOLHA: única				
ESCALA: 1:300	DATA: JUNHO 2020	REVISÃO: 001	APROVADO: 1320260074993	DESENHO:

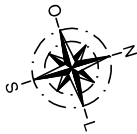



DOURADOS

21K
722574.45 m E
7544094.12 m S

AEROPORTO

Poste simples - 28
Poste duplo - 04
Luminárias - 36

Trecho Implantação Led Solar e Postes (esc. 1:500)

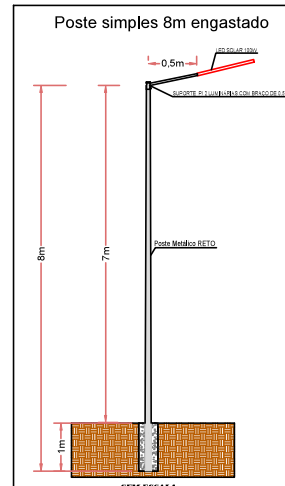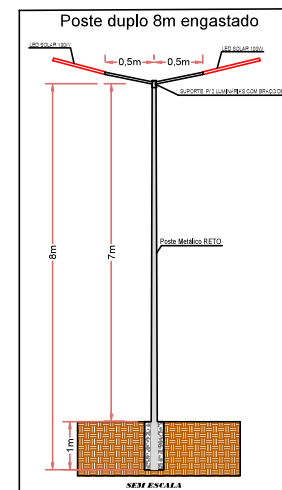


NOTAS

Os postes ficarão a 2,5 m da borda do canteiro.
Todas as luminárias ficarão na altura de 7m em relação a via.

LEGENDA

- POSTE TELECÔNICO RETO DE 7M (LAVRES), EQUIPADO COM UMA LUMINÁRIA DE LED SOLAR 100W
- POSTE TELECÔNICO RETO DE 7M (LAVRES), EQUIPADO COM DUAS LUMINÁRIAS DE LED SOLAR 100W

OBJETO: INSTALAÇÃO DE ILUMINAÇÃO PÚBLICA ORNAMENTAL TIPO LED SOLAR DE 100W NAS DIVERSAS ROTATORIAS NAS RODOVIAS ESTADUAIS DE MS - 2 ETAPA					
LOCAL: RODOANEL DE DOURADOS					
AUTOR DO PROJETO: DR. THIAGO VALENTINO CRISTÓFARO	PROPRIETÁRIO: GOVERNO DO ESTADO DE MS				
RESPONSÁVEL TÉCNICO NA EXECUÇÃO DA OBRA: _____	15.412.237/0003-19				
TÍTULO: PROJETO ELÉTRICO					
FOLHA: única					
ESCALA: 1:500	DATA: JUNHO 2020	REVISÃO: 001	APROVADO: 001	ORÇ: 1302060074993	DESENHO: _____

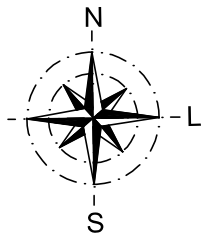

JATEÍ

JATEÍ



LINHA DO OCULTO

21K
774344.87 m E
7504528.29 m S

AV. JOSÉ FLORENCIO DA SILVA

DISTRITO NOVA ESPERANÇA


Poste simples - 04
Poste duplo - 04
Luminárias - 12

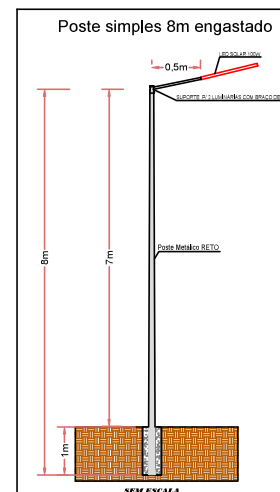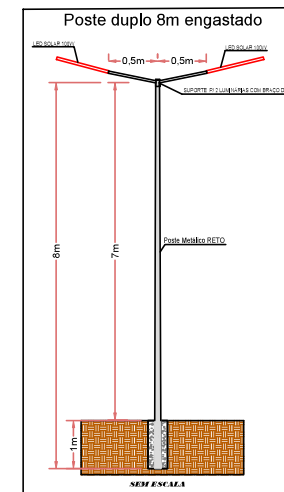


NOTAS
Os postes ficarão a 2,5 m da borda do canteiro.
Todas as luminárias ficarão na altura de 7m em relação a via.

LEGENDA
● POSTE TELECÔNICO RETO DE 7M (LAVRES), EQUIPADO COM UMA LUMINÁRIA DE LED SOLAR 100W
●● POSTE TELECÔNICO RETO DE 7M (LAVRES), EQUIPADO COM DUAS LUMINÁRIAS DE LED SOLAR 100W



OBJETO: INSTALAÇÃO DE ILUMINAÇÃO PÚBLICA ORNAMENTAL TIPO LED SOLAR DE 100W NAS DIVERSAS ROTATORIAS NAS RODOVIAS ESTADUAIS DE MS - 2 ETAPA					ELÉTRICA
LOCAL: JATEÍ - ACESSO DISTRITO NOVA ESPERANÇA					
AUTOR DO PROJETO: DR. THIAGO VALENTINO CRISTÓFARO			PROPRIETÁRIO: GOVERNO DO ESTADO DE MS 15.412.137/0001-19		
RESPONSÁVEL TÉCNICO EM EXECUÇÃO DA OBRA:					
TÍTULO: PROJETO ELÉTRICO					FOLHA: única
ESCALA: 1:300	DATA: JULHO 2020	REVISÃO: 001	APPROVADO: 62	PROJ: 1320260074993	DESENHO:

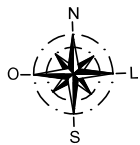

DEODAPÓLIS

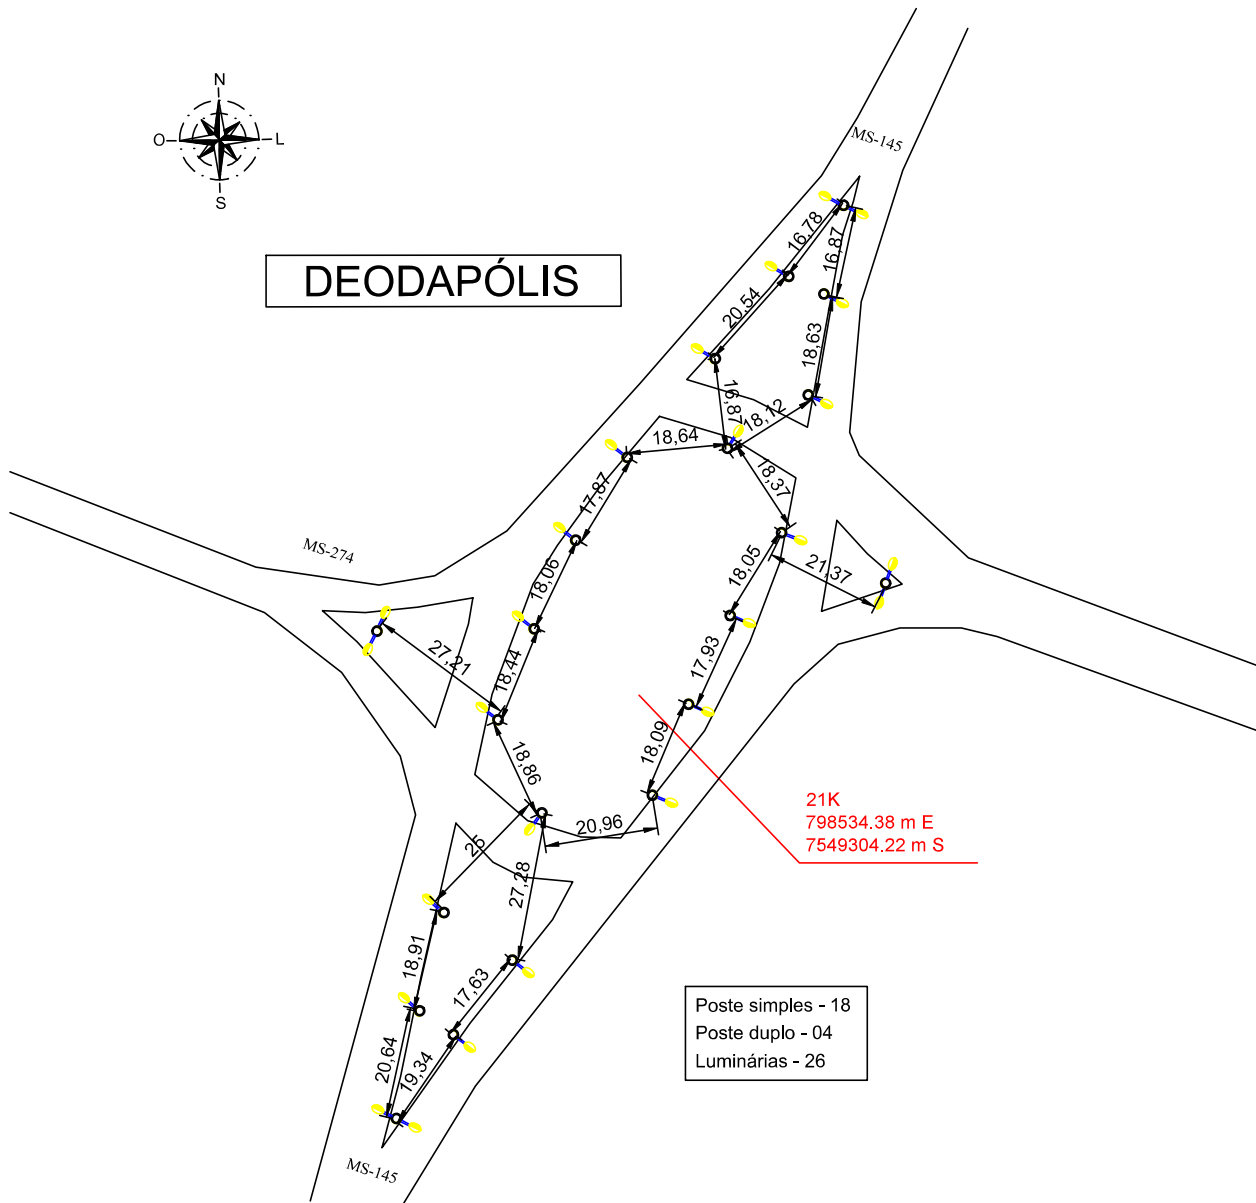

Trecho Implantação Led Solar e Postes (esc. 1:500)

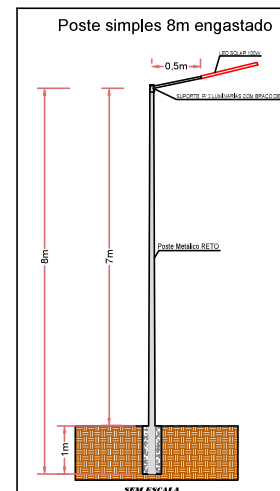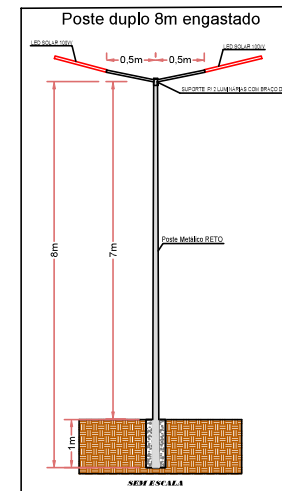


NOTAS

Os postes ficarão a 2,5 m da borda do canteiro.
Todas as luminárias ficarão na altura de 7m em relação a via.


LEGENDA

- POSTE TELECÔNICO RETO DE 7M (LAVRES), EQUIPADO COM UMA LUMINÁRIA DE LED SOLAR 100W
- POSTE TELECÔNICO RETO DE 7M (LAVRES), EQUIPADO COM DUAS LUMINÁRIAS DE LED SOLAR 100W



OBRA: INSTALAÇÃO DE ILUMINAÇÃO PÚBLICA ORNAMENTAL TIPO LED SOLAR DE 100W NAS DIVERSAS ROTATORIAS NAS RODOVIAS ESTADUAIS DE MS - 2 ETAPA	
LOCAL: ALCINÓPOLIS TREVO ENTRE MS-436 E BR-359	
AUTOR DO PROJETO	PROPRIETÁRIO
DR. THIAGO VALENTINO CRISTÓFARO	GOVERNO DO ESTADO DE MS
RESPONSÁVEL TÉCNICO PELA EXECUÇÃO DA OBRA	15.412.137/0001-19
TÍTULO: PROJETO ELÉTRICO	
FOLHA: única	
ESCALA: 1:500	DATA: JULHO 2020
REVISÃO: 001	APPROVADO: 064
PROJETO: 1302060074993	DESENHO:

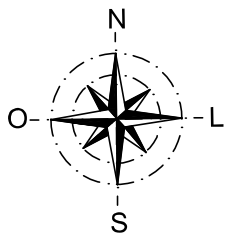

BODOQUENA

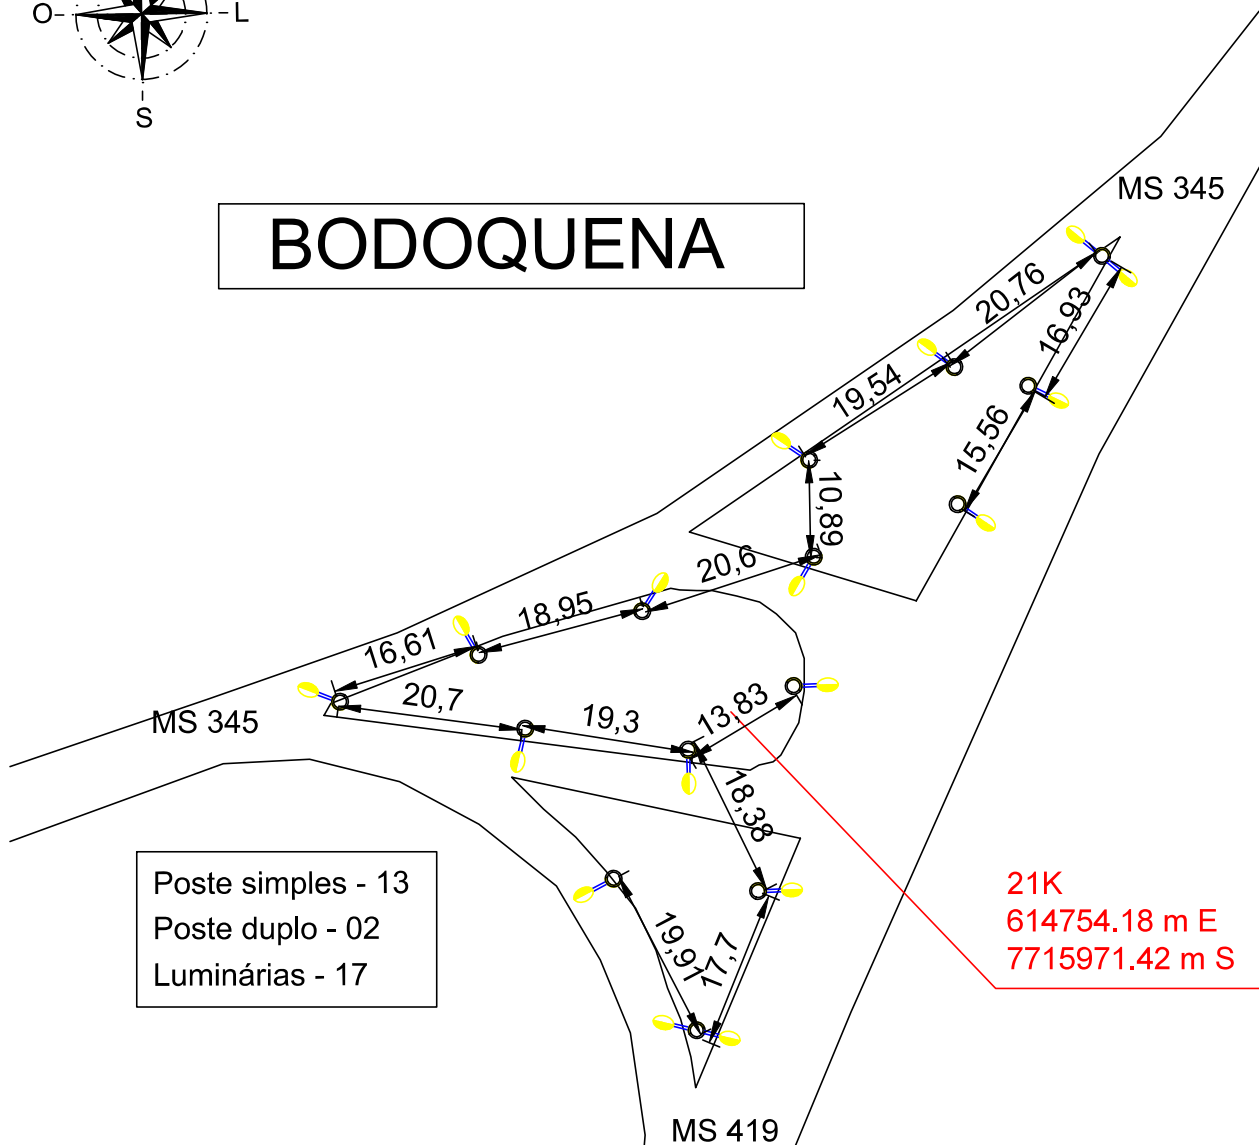

Poste simples - 13
Poste duplo - 02
Luminárias - 17

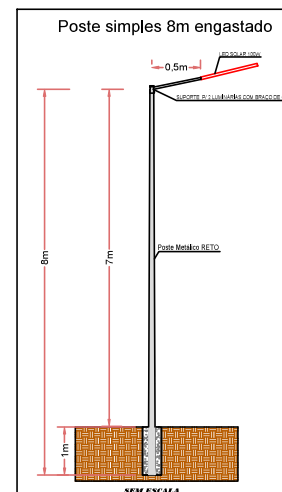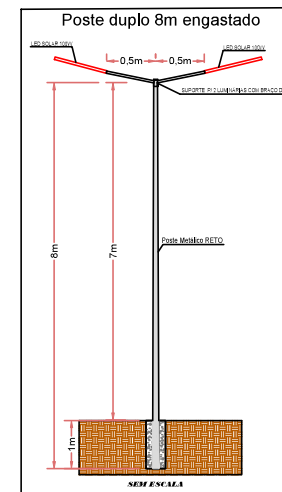

NOTAS

Os postes ficarão a 2,5 m da borda do canteiro.
Todas as luminárias ficarão na altura de 7m em relação a via.

LEGENDA	
	POSTE TELECÔNICO RETO DE 7m (LARES), EQUIPADO COM UMA LUMINÁRIA DE LED SOLAR 100W
	POSTE TELECÔNICO RETO DE 7m (LARES), EQUIPADO COM DUAS LUMINÁRIAS DE LED SOLAR 100W

OBRA: INSTALAÇÃO DE ILUMINAÇÃO PÚBLICA ORNAMENTAL TIPO LED SOLAR DE 100W NAS DIVERSAS ROTATORIAS NAS RODOVIAS ESTADUAIS DE MS	
ELÉTRICA	
LOCAL: ALCINÓPOLIS TREVO ENTRE MS-436 E BR-359	
AUTOR DO PROJETO: DR. THIAGO VALENTINO CRIDORO	PROPRIETÁRIO: GOVERNO DO ESTADO DE MS
RESPONSÁVEL TÉCNICO NA EXECUÇÃO DA OBRA:	15.412.137/0001-19
TÍTULO: PROJETO ELÉTRICO	
FOLHA: única	
ESCALA: 1:300	DATA: JULHO 2020
REVISÃO: 001	APPROVADO: 001
ORÇ: 1302060074993	DESENHO:

REGISTRO DE EVIDÊNCIAS DE ASSINATURA ELETRÔNICA



Documento

Documento ID: 007421202603

Código de validação: UIVII-007421202603-95F48E07

URL de validação: <https://visualizador.e-ms.ms.gov.br/#/validar?chaveValidacao=UIVII-007421202603-95F48E07>

Hash SHA-256 do documento original: a1f7caf4c064902bd93b515122373aacff67eb1092c49c3365cbab491e73f16c

Emitido em: 03/09/2026 15:08:19

Integridade da versão final protegida pela assinatura digital aplicada ao PDF.

Signatários

1. Thiago Valerio Cardoso

Tipo: AVANCADA_DOCVIRTUS | Método: DocVirtus-Signer/1.0

Identificador: 011.***.***-71 | E-mail:

Data/Hora: 03/09/2026 15:08:19 | IP: 10.253.255.64

User-Agent: Mozilla/5.0 (Windows NT 10.0; Win64; x64) AppleWebKit/537.36 (KHTML, like Gecko) Chrome...

Declaração

Este documento contém evidências técnicas de assinatura eletrônica, incluindo autoria, método de autenticação, data/hora, identificação do signatário e integridade criptográfica por hash SHA-256.

A versão final do documento é protegida contra alterações pela assinatura digital aplicada ao PDF.

A autenticidade também poderá ser consultada pela URL de validação ou pelo QR Code informado nesta página.