




CONVENÇÕES

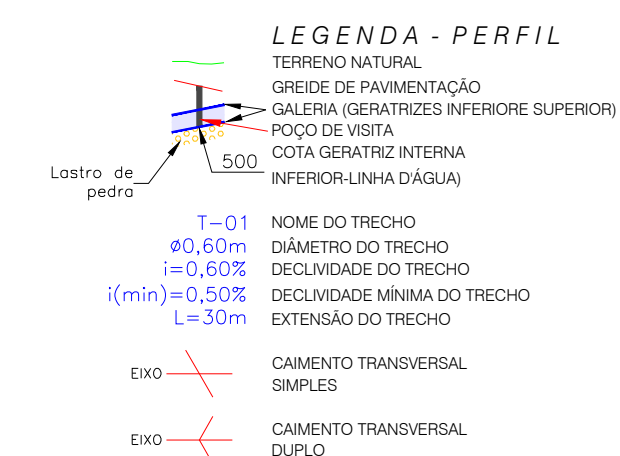

AVENIDA MATO GROSSO DO SUL (Estacas 0 a 30)

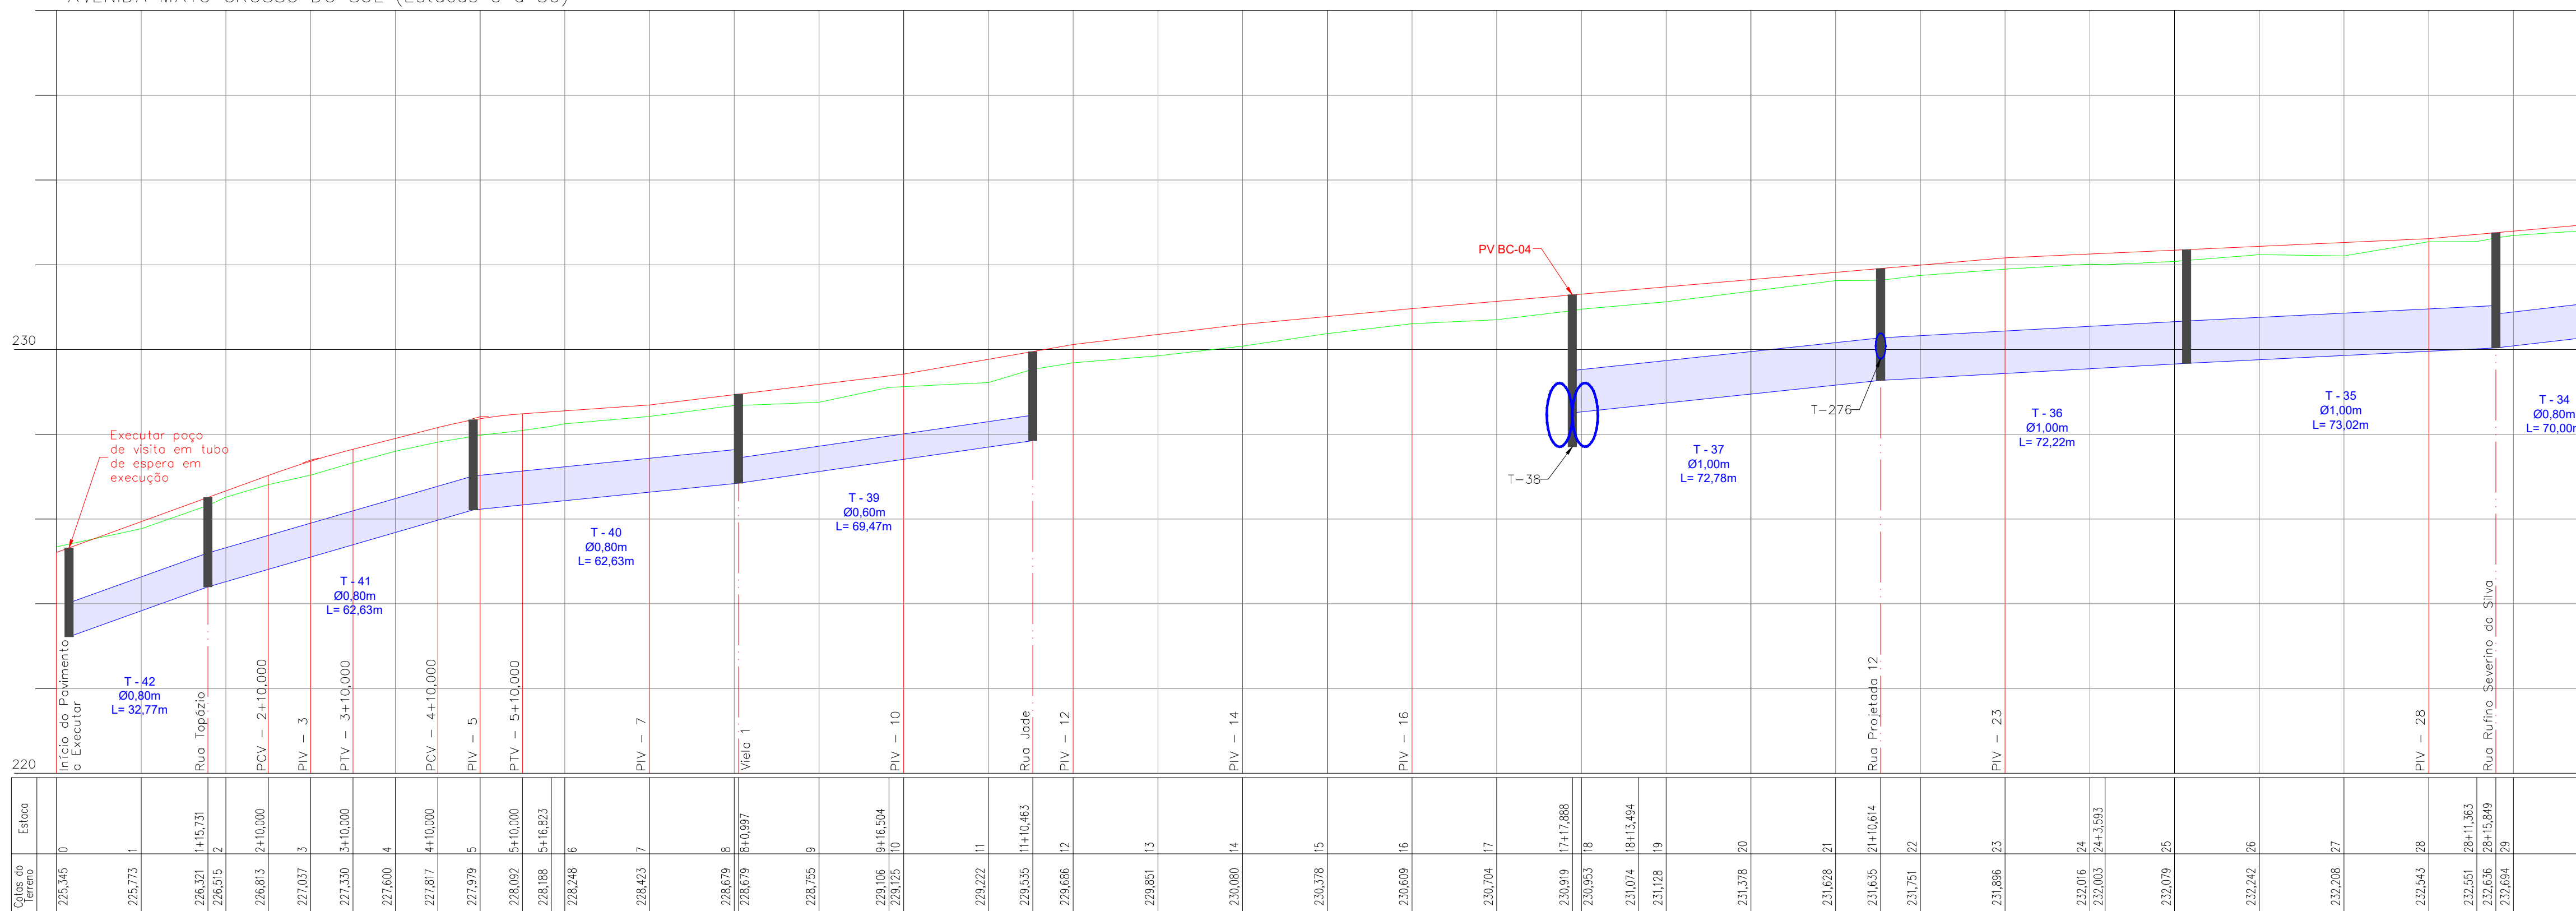

AVENIDA MATO GROSSO DO SUL (Estacas 30 a 60)

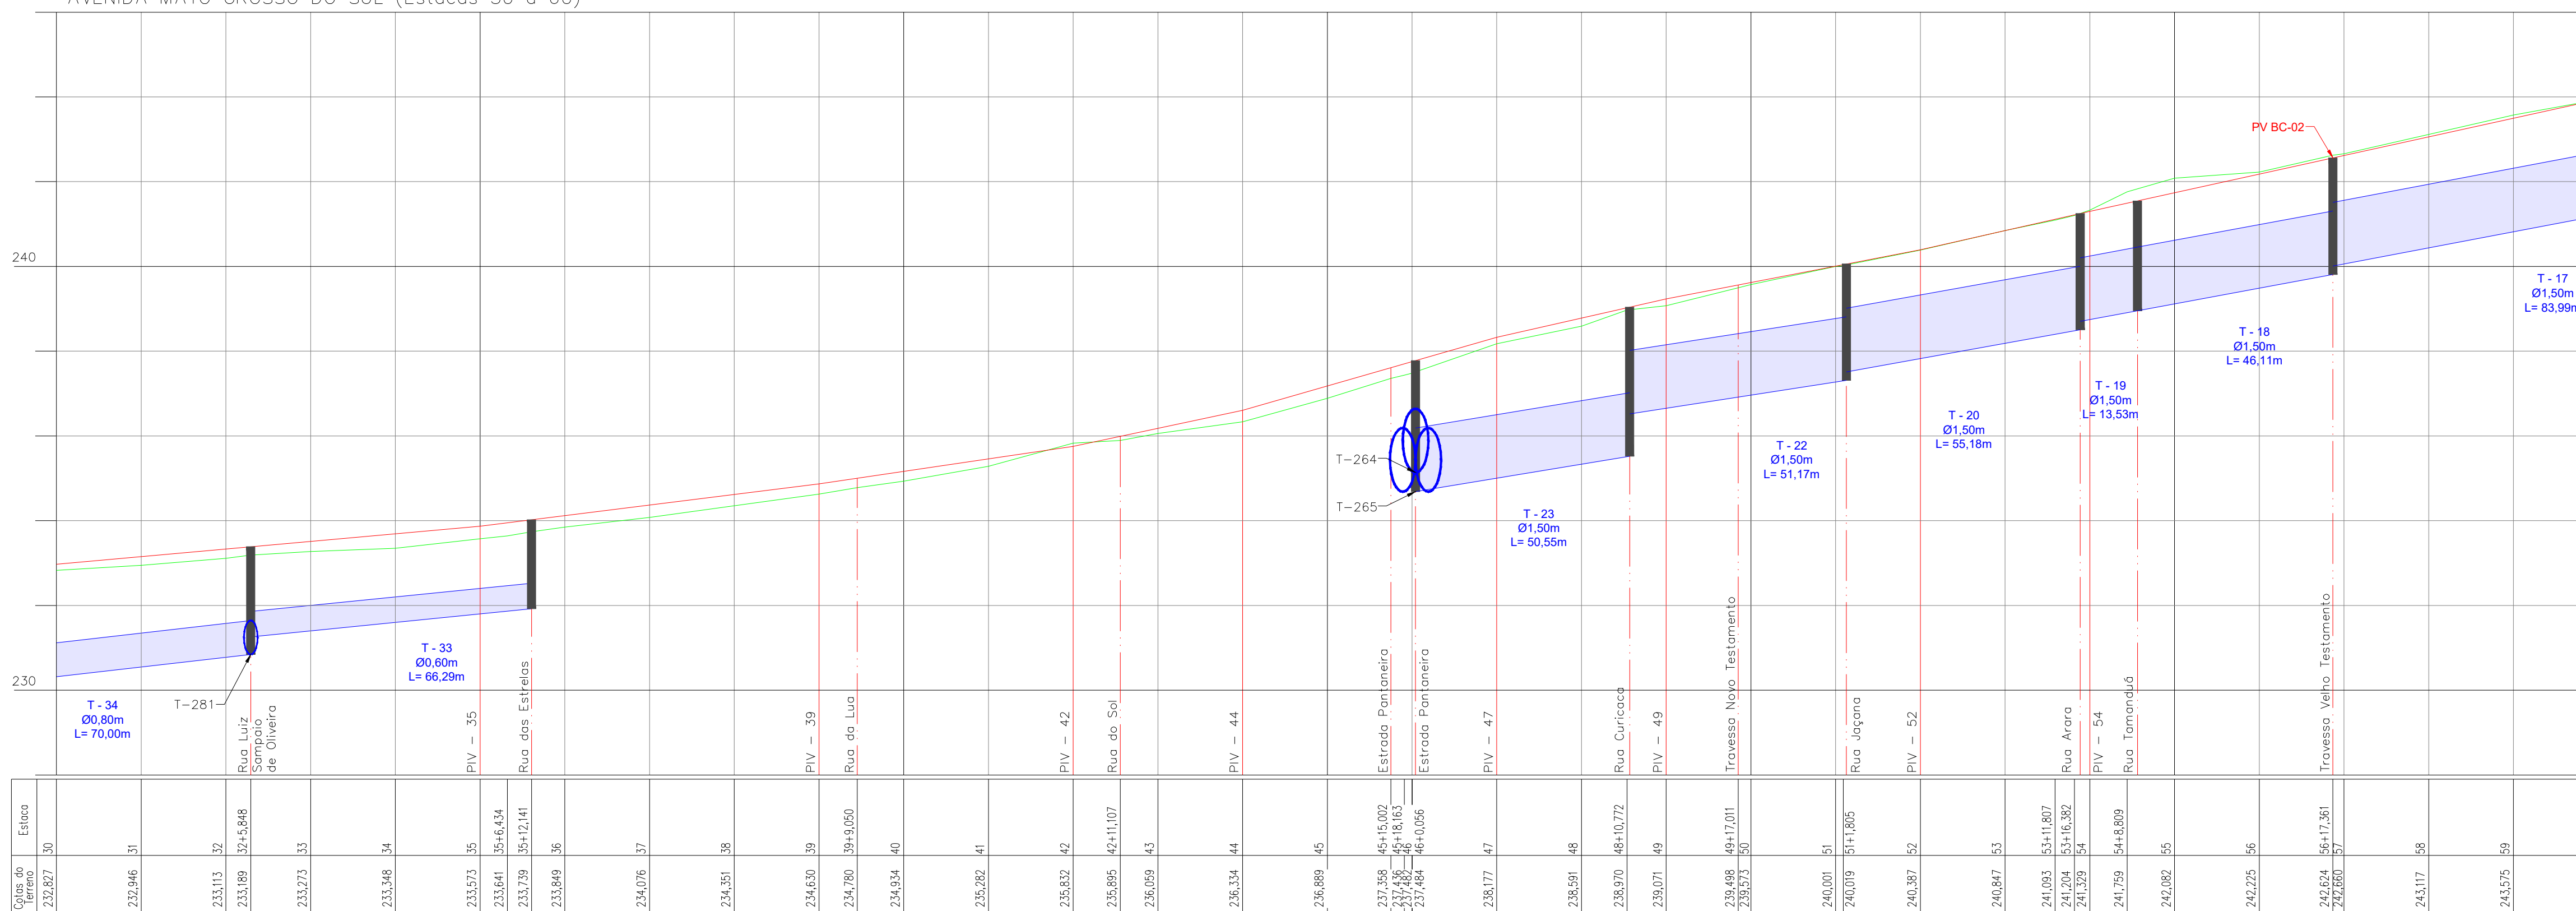

OBSERVAÇÕES

01 - ESTE DOCUMENTO É DE PROPRIEDADE DA PREFEITURA MUNICIPAL DE COXIM / MS E NÃO PODE SER REPRODUZIDO OU USADO PARA QUALQUER FINALIDADE DIFERENTE DAQUELA PARA A QUAL ESTÁ SENDO FORNECIDO;
 02 - DIREITOS AUTORAIS E PATRIMONIAIS RESERVADOS CONFORME: LEI 5988, ARTIGO 9º, ALÍNEA X, DE 14/12/1973; LEI 5194, ARTIGO 17º E 18º, DE 24/12/1966; RESOLUÇÃO CONFEA, Nº 280, DE 21/04/1979.

APROVAÇÃO

Nº DA REVISÃO	DATA	DESCRIÇÃO	ANALISADO	VISTO

AUTOR DO PROJETO:
 SCHETTINI ENGENHARIA LTDA
 CREA-MS: 3865
 RICARDO SCHETTINI FIGUEIREDO
 ENGENHEIRO CIVIL
 CREA-RJ: 52.656/D - VISTO-MS 2900
 Rua Alberto Nader, 252
 Jardim dos Estados - C/P 79020-336
 Fone (67) 3042-0681 - Campo Grande, MS
 E-mail: contato@schettini.eng.br

CONTRATANTE:
 PREFEITURA MUNICIPAL: COXIM / MS
 CNPJ: 03.510.211/0001-62

VISTO E ACEITO
 ESTA ACEITAÇÃO NÃO IDENTIFICA A CONTRATADA DAS RESPONSABILIDADES E OBRIGAÇÕES ESTABELECIDAS NO CONTRATO

CONTRATANTE:
 PREFEITURA MUNICIPAL DE COXIM / MS

CONTRATADA:
 Schettini Engenharia

OBJETO:
 INFRAESTRUTURA URBANA PAVIMENTAÇÃO ASFÁLTICA E DRENAGEM DE ÁGUAS PLUVIAIS

LOCAL:
 AVENIDA MATO GROSSO DO SUL COXIM / MS

PRIMEIRO:
 05

DATA DE EMISSÃO:
 AGOSTO/2025

ESCALA:
 H = 1:1000
 V = 1:100