
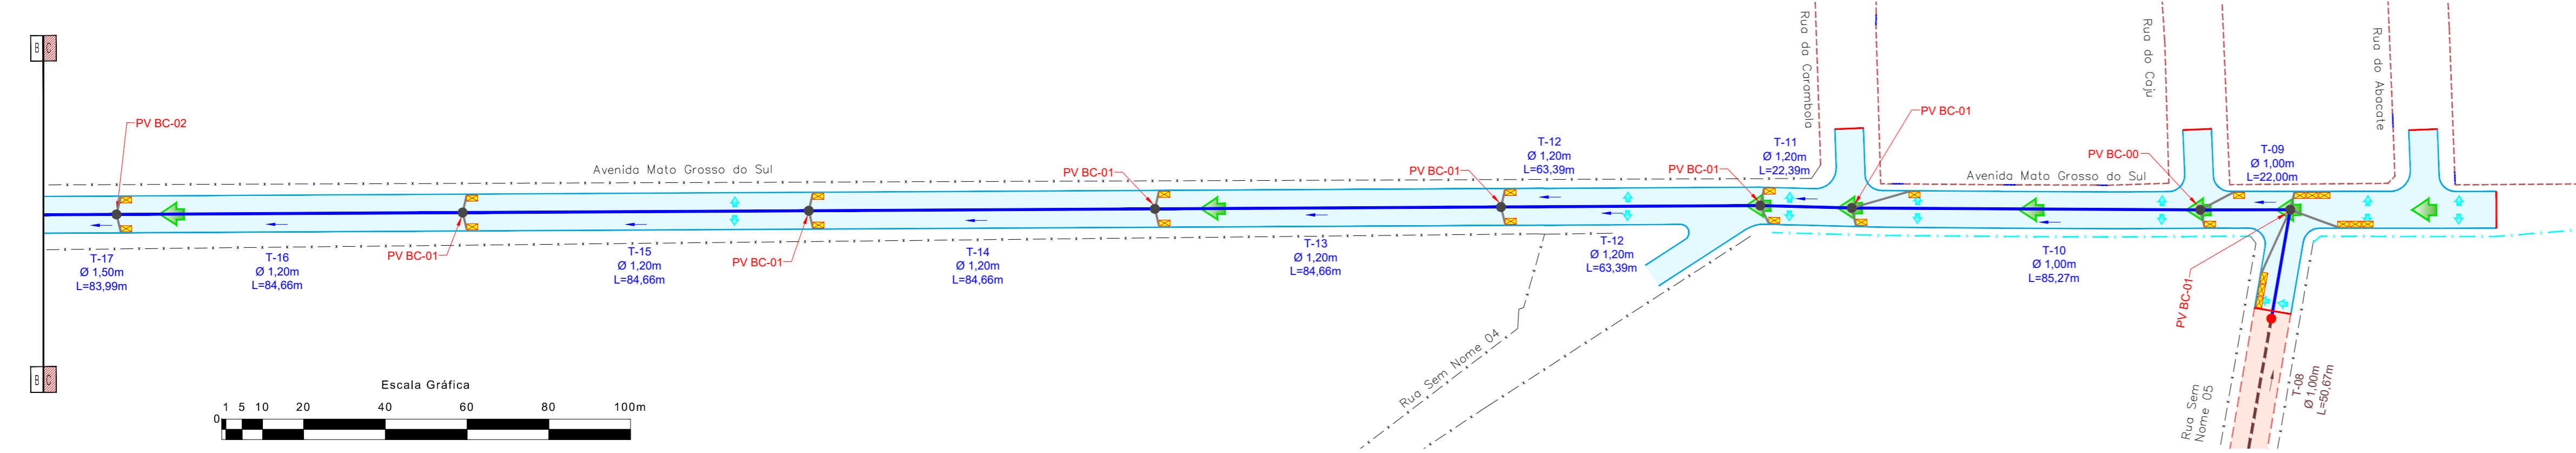
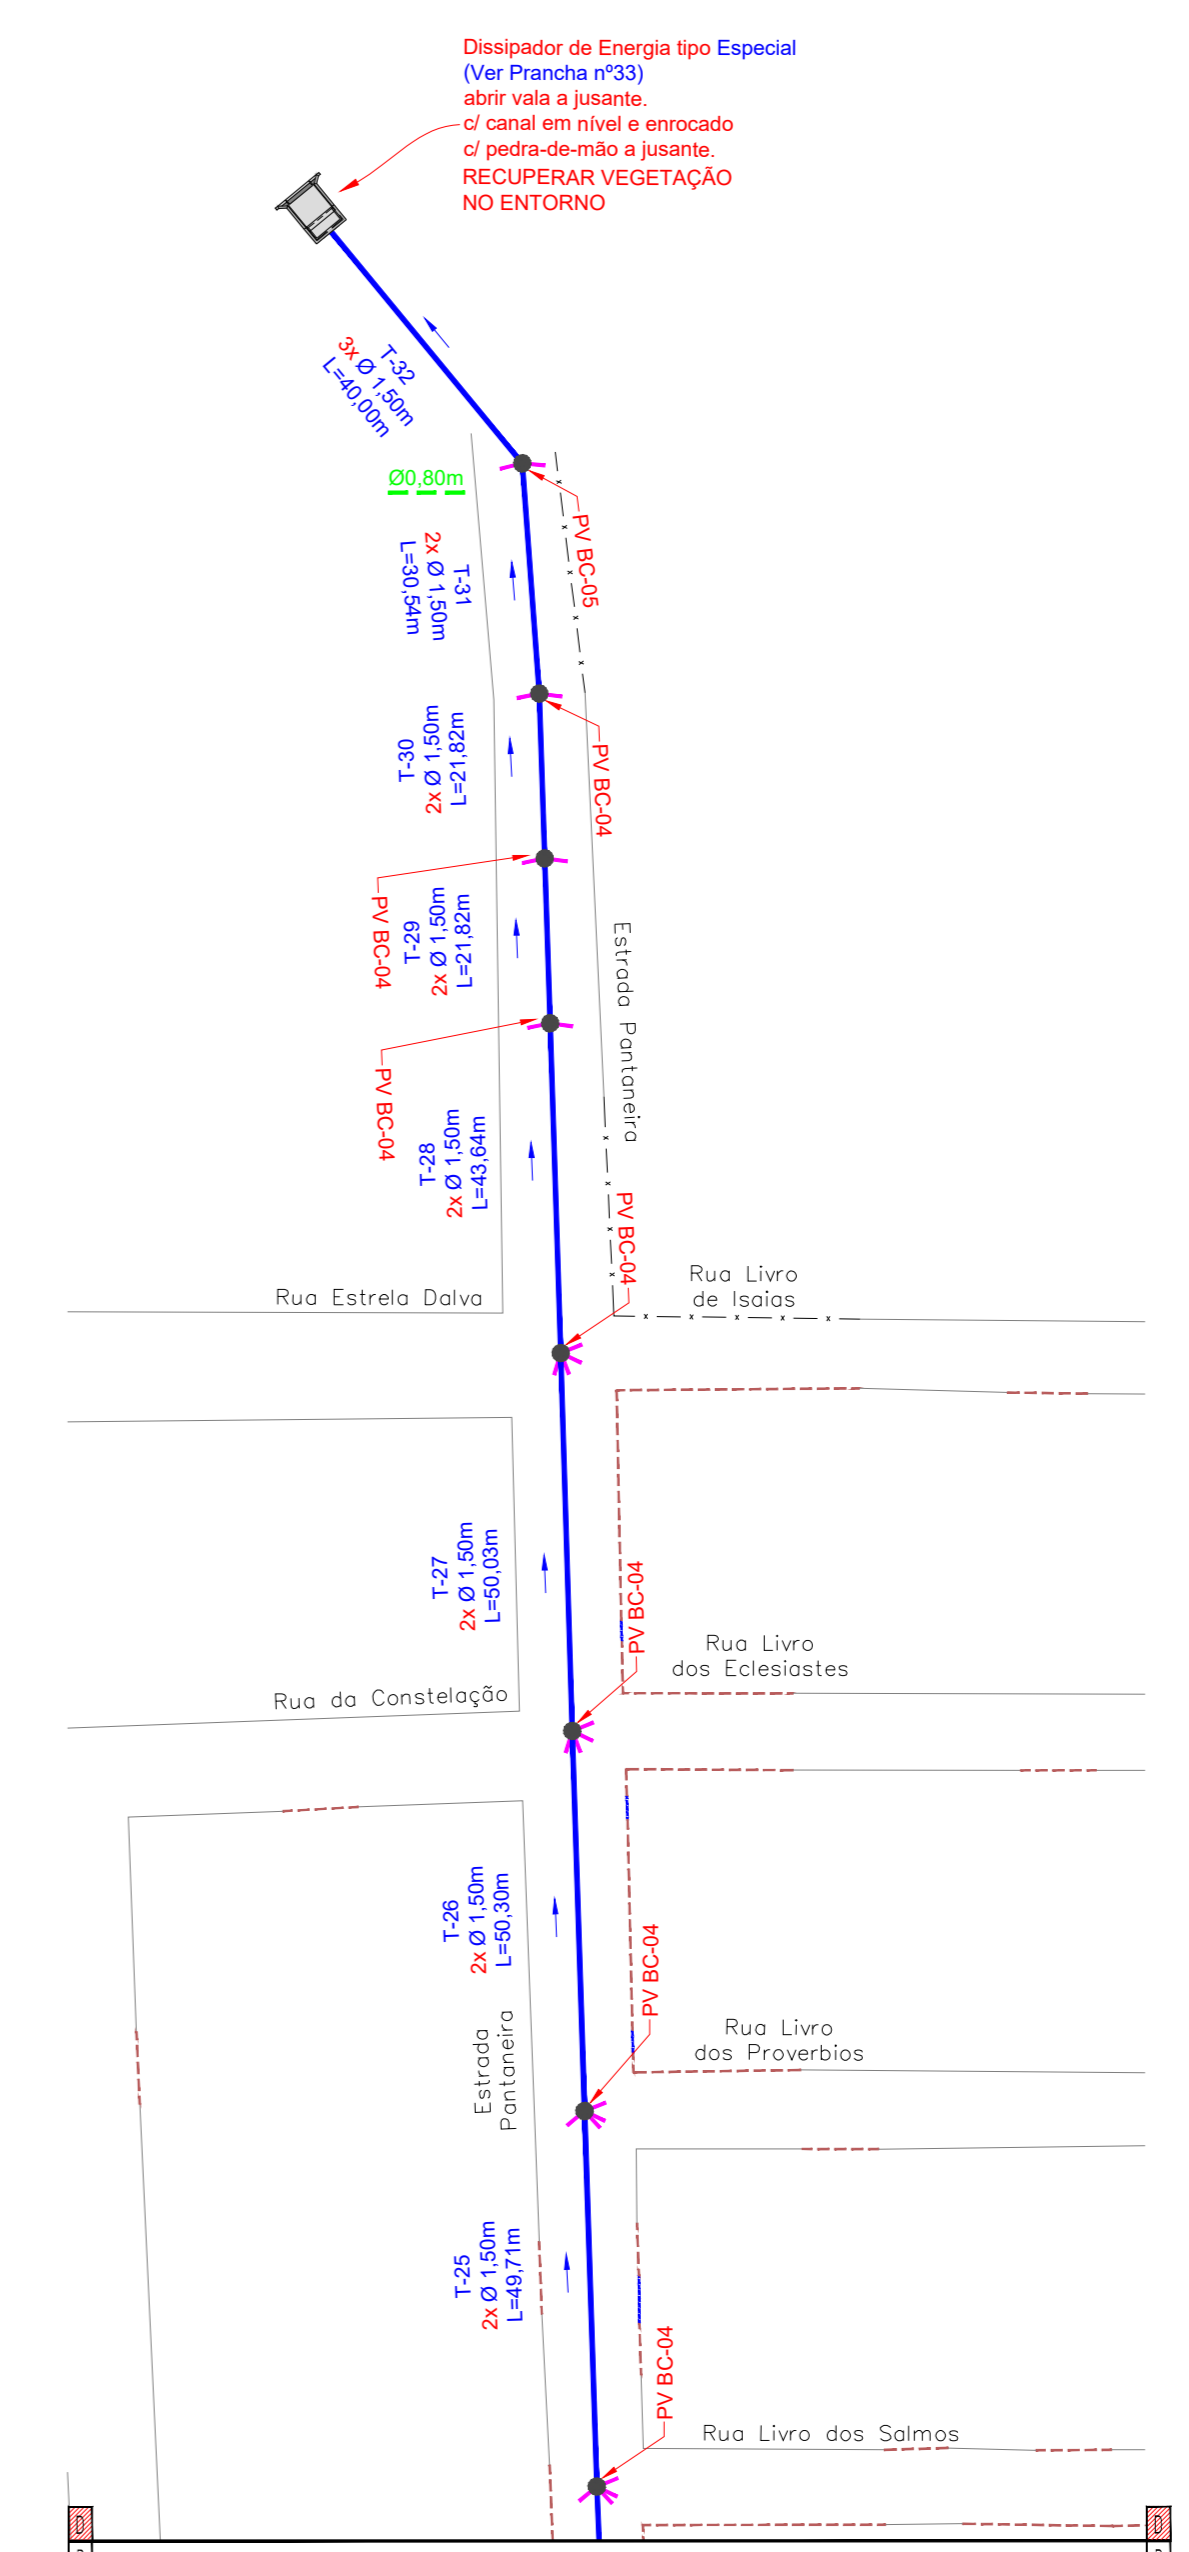


PROJETO DE DRENAGEM
ESCALA: 1:1.000

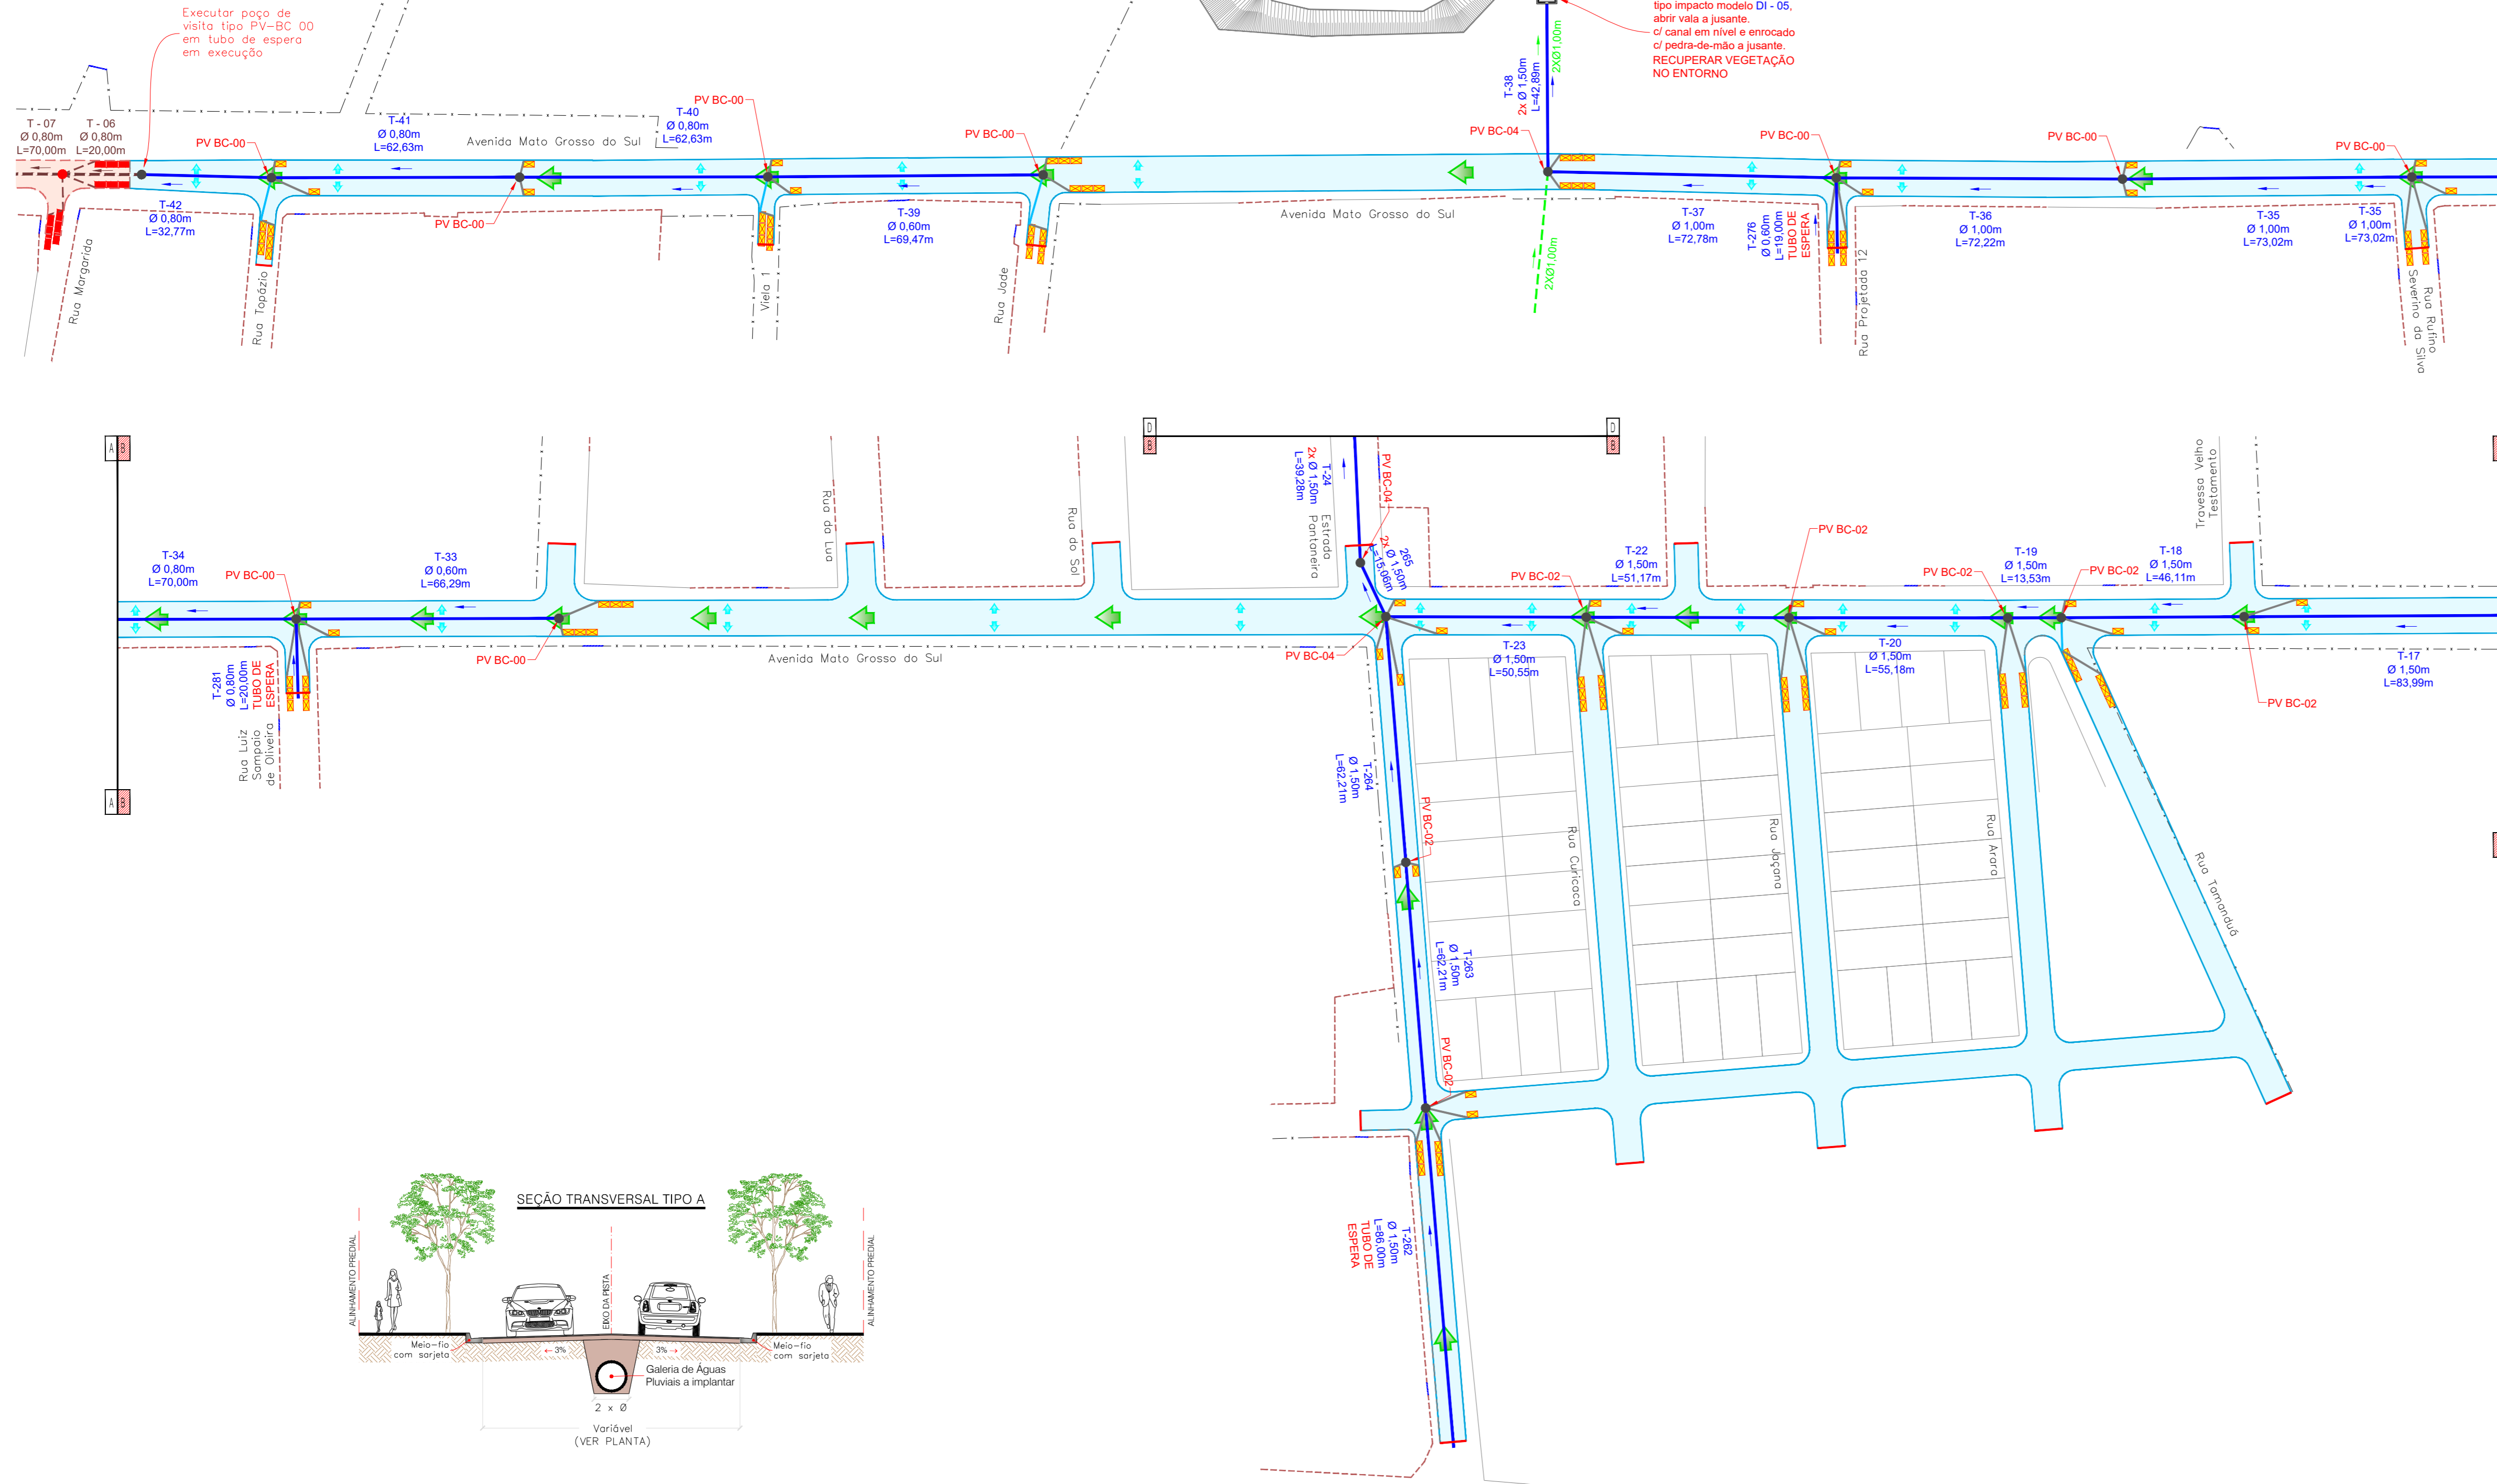


CONVENÇÕES

- | | |
|---------------------------------|--|
| CADASTRO | SERVIÇOS A EXECUTAR |
| — ALINHAMENTO FREDAL | 250 EIXO DE LOCAÇÃO - DRENAGEM (20 em 20 metros) |
| - - - CERCA | PAVIMENTAÇÃO ASFÁLTICA |
| - - - MURO | PAVIMENTAÇÃO ASFÁLTICA - EM EXECUÇÃO |
| - - - PORTÃO | TENTO |
| — BORDO DO PAVIMENTO | SENTIDO DO ESCAMAMENTO LONGITUDINAL DA PISTA |
| — PAVIMENTO ASFÁLTICO | SENTIDO DO ESCAMAMENTO TRANSVERSAL DA PISTA |
| — BORDO DO PAVIMENTO | GALERIA DE ÁGUAS PLUVIAIS |
| — ACOSTAMENTO | POÇO DE VISITA |
| - - - GALERIA DE ÁGUAS PLUVIAIS | BOCA DE LOBO |
| — TALUDE | Ø - DIÂMETRO DO TRECHO |
| | L - EXTENSÃO DO TRECHO |
| | - - - SENTIDO DO ESCAMAMENTO NA GALERIA |
| | — TUBO DE LIGAÇÃO Ø5,0m |
| | — TUBO DE LIGAÇÃO Ø9,0m |
| | — DRENAGEM - EM EXECUÇÃO |

OBSERVAÇÕES

01 - ESTE DOCUMENTO É DE PROPRIEDADE DA PREFEITURA MUNICIPAL DE COXIM / MS E NÃO PODE SER REPRODUZIDO OU USADO PARA QUALQUER FINALIDADE DIFERENTE DAQUELA PARA A QUAL ESTÁ SENDO FORNECIDO.
02 - DIREITOS AUTORAIS E PATRIMONIAIS RESERVADOS CONFORME LEI 5988, ARTIGO 6º, ALÍNEA X, DE 14/12/1973; LEI 5194, ARTIGO 17º E 18º, DE 24/12/1986; RESOLUÇÃO CONFEA, Nº 280, DE 21/04/1979.

MAPA DE LOCALIZAÇÃO DA OBRA

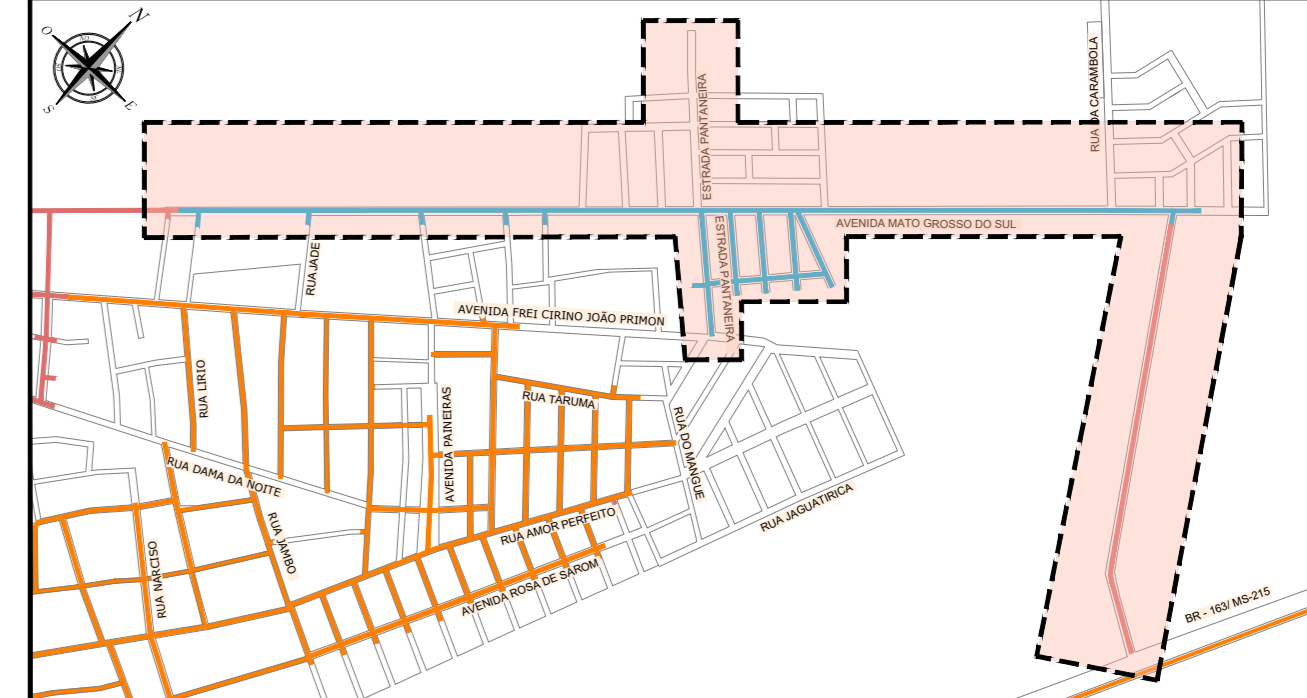

APROVAÇÃO

--	--	--	--

NP DA REVISÃO	DATA	DESCRIÇÃO	ANALISADO	VISTO

AUTOR DO PROJETO: SCHETTINI ENGENHARIA LTDA CREA-MS: 3865 RICARDO SCHETTINI FIGUEIREDO ENGENHEIRO CIVIL CREA-RJ: 52.656/D - VISTO-MS 2900 Rua Alberto Nogueira, 252 Jardim dos Estados - CEP 79020-336 Fone (67) 3042-0881 - Campo Grande, MS E-mail: contato@schettini.eng.br	CONTRATANTE: PREFEITURA MUNICIPAL DE COXIM / MS CNPJ: 03.510.211/0001-62
--	---

CONTRATANTE: PREFEITURA MUNICIPAL DE COXIM / MS	INFRAESTRUTURA URBANA PAVIMENTAÇÃO ASFÁLTICA E DRENAGEM DE ÁGUAS PLUVIAIS
AUTOR DO PROJETO: Schettini Engenharia	AVENIDA MATO GROSSO DO SUL COXIM / MS
PROJETO BÁSICO DRENAGEM	04
	DATA DE EMISSÃO: AGOSTO/2025
	ESCALA: 1:1.000