
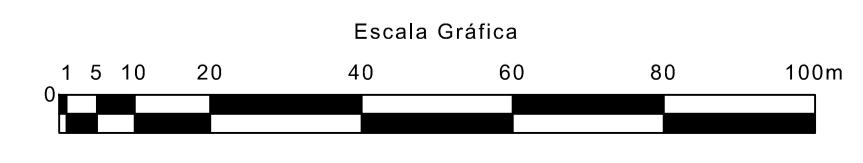


PROJETO GEOMÉTRICO (Estaqueamento de 20 em 20 metros)
 ESCALA: 1:1.000

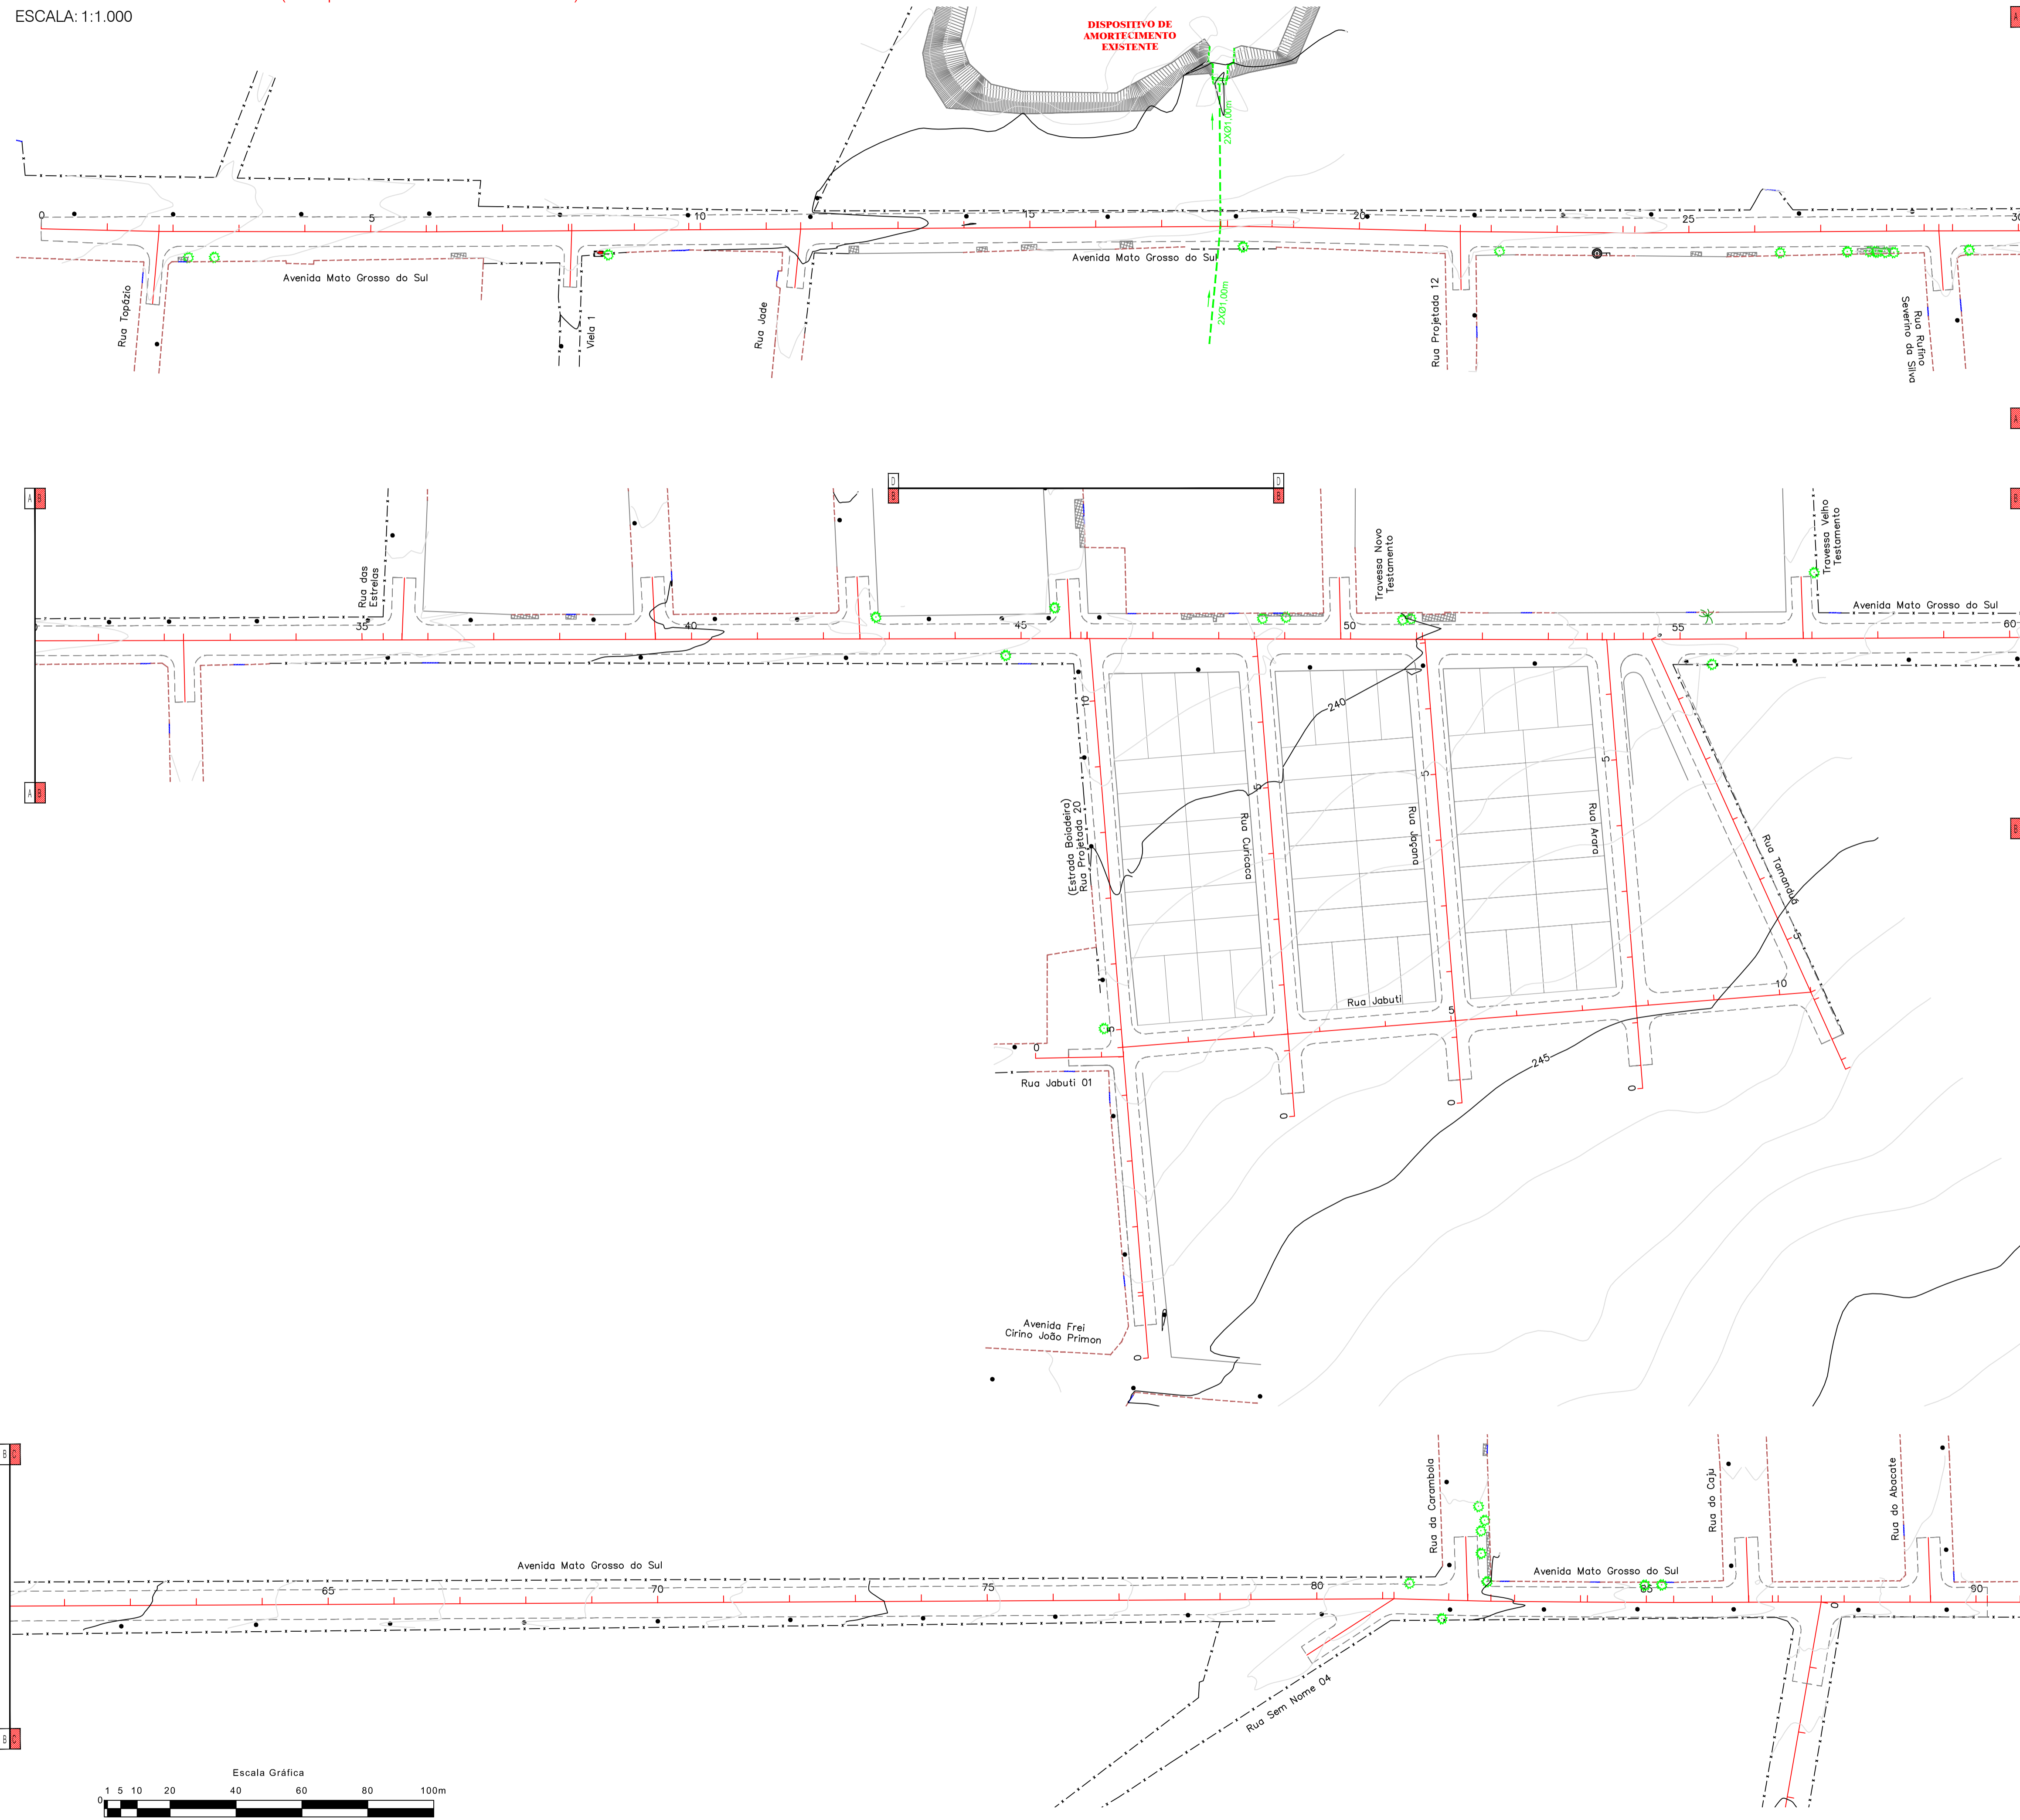


CONVENÇÕES

CADASTRO	SERVIÇOS A EXECUTAR
— ALINHAMENTO PREDIAL	— EIXO DE LOCAÇÃO - PAVIMENTAÇÃO (20 em 20 metros)
- - - CERCA	- - - PROJEÇÃO DA PAVIMENTAÇÃO ASFÁLTICA
- - - MURO	- - - PAVIMENTAÇÃO ASFÁLTICA - PREVISTO EM OUTRO PLEITO
- - - PORTÃO	
— BORDO DO PAVIMENTO	
— PAVIMENTO ASFÁLTICO	
— BORDO DO PAVIMENTO	
— ACOSTAMENTO	
• POSTE DE ENERGIA ELÉTRICA	
• ÁRVORE	
• CALÇADA	
• FOSSE	

OBSERVAÇÕES

01 - ESTE DOCUMENTO É DE PROPRIEDADE DA PREFEITURA MUNICIPAL DE COXIM / MS E NÃO PODE SER REPRODUZIDO OU USADO PARA QUALQUER FINALIDADE DIFERENTE DAQUELA PARA A QUAL ESTÁ SENDO FORNECIDO;
 02 - DIREITOS AUTORAIS E PATRIMONIAIS RESERVADOS CONFORME: LEI 5988, ARTIGO 6º, ALÍNEA X, DE 14/12/1973; LEI 5194, ARTIGO 17º E 18º, DE 24/12/1968; RESOLUÇÃO CONFEA, Nº 260, DE 21/04/1979.

MAPA DE LOCALIZAÇÃO DA OBRA

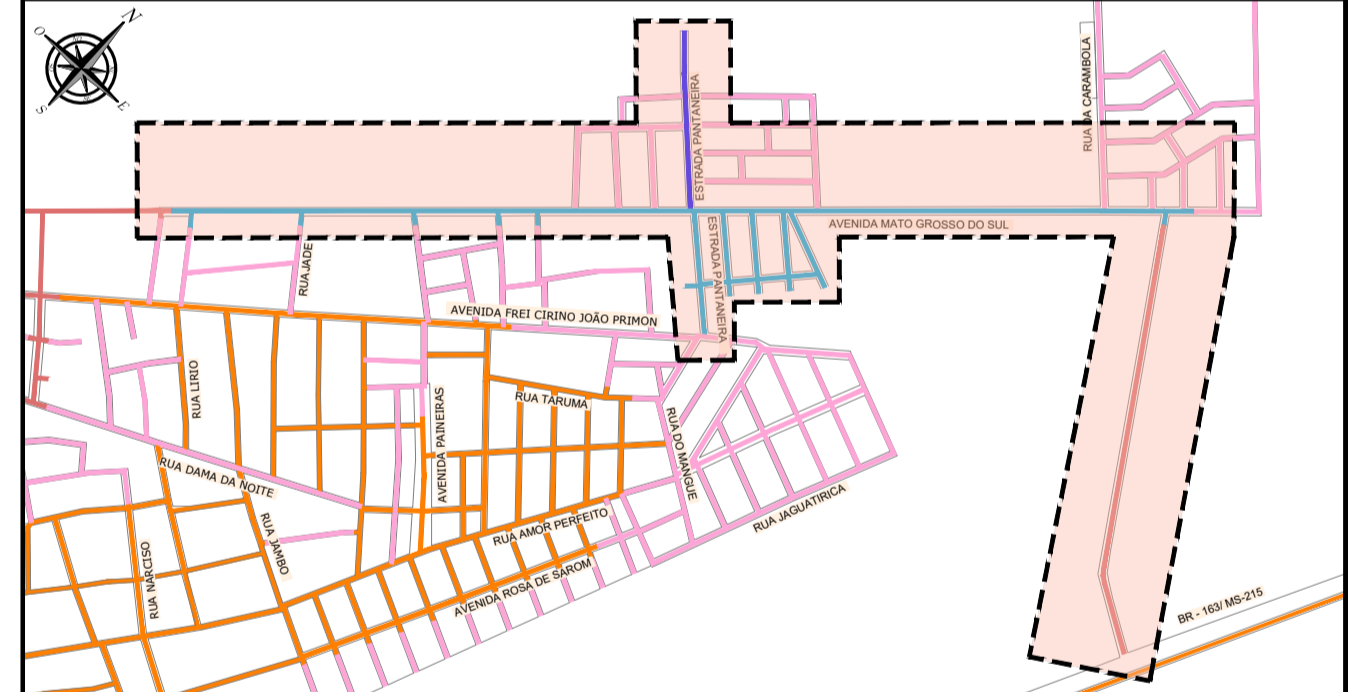

APROVAÇÃO

Nº DA REVISÃO	DATA	DESCRIÇÃO	ANALISADO	VISTO

AUTOR DO PROJETO: SCHETTINI ENGENHARIA LTDA CREA-MS: 3865 RICARDO SCHETTINI FIGUEIREDO ENGENHEIRO CIVIL CREA-RJ: 52.656/D - VISTO-MS 2900 Rua Dr. Paulo Machado, 1092 Jardim Autônomo - CEP 79021-300 Fone: (67) 3042-0681 - Campo Grande, MS E-mail: contato@schettini.eng.br	CONTRATANTE: PREFEITURA MUNICIPAL DE COXIM / MS CNPJ: 03.510.211/0001-62 VISTO E ACEITO ESTA ACEITAÇÃO NÃO ISENTA A CONTRATADA DAS RESPONSABILIDADES E OBRIGAÇÕES ESTABELECIDAS NO CONTRATO
---	--

CONTRATANTE: PREFEITURA MUNICIPAL DE COXIM / MS 	INFRAESTRUTURA URBANA PAVIMENTAÇÃO ASFÁLTICA E DRENAGEM DE ÁGUAS PLUVIAIS AVENIDA MATO GROSSO DO SUL COXIM / MS	02 DATA DE EMISSÃO: AGOSTO/2025 ESCALA: 1:1.000
AUTOR DO PROJETO: 	PROJETO BÁSICO GEOMÉTRICO	Arquivo: 02 e 04 - Av. Mato Grosso do Sul - Graf.dwg