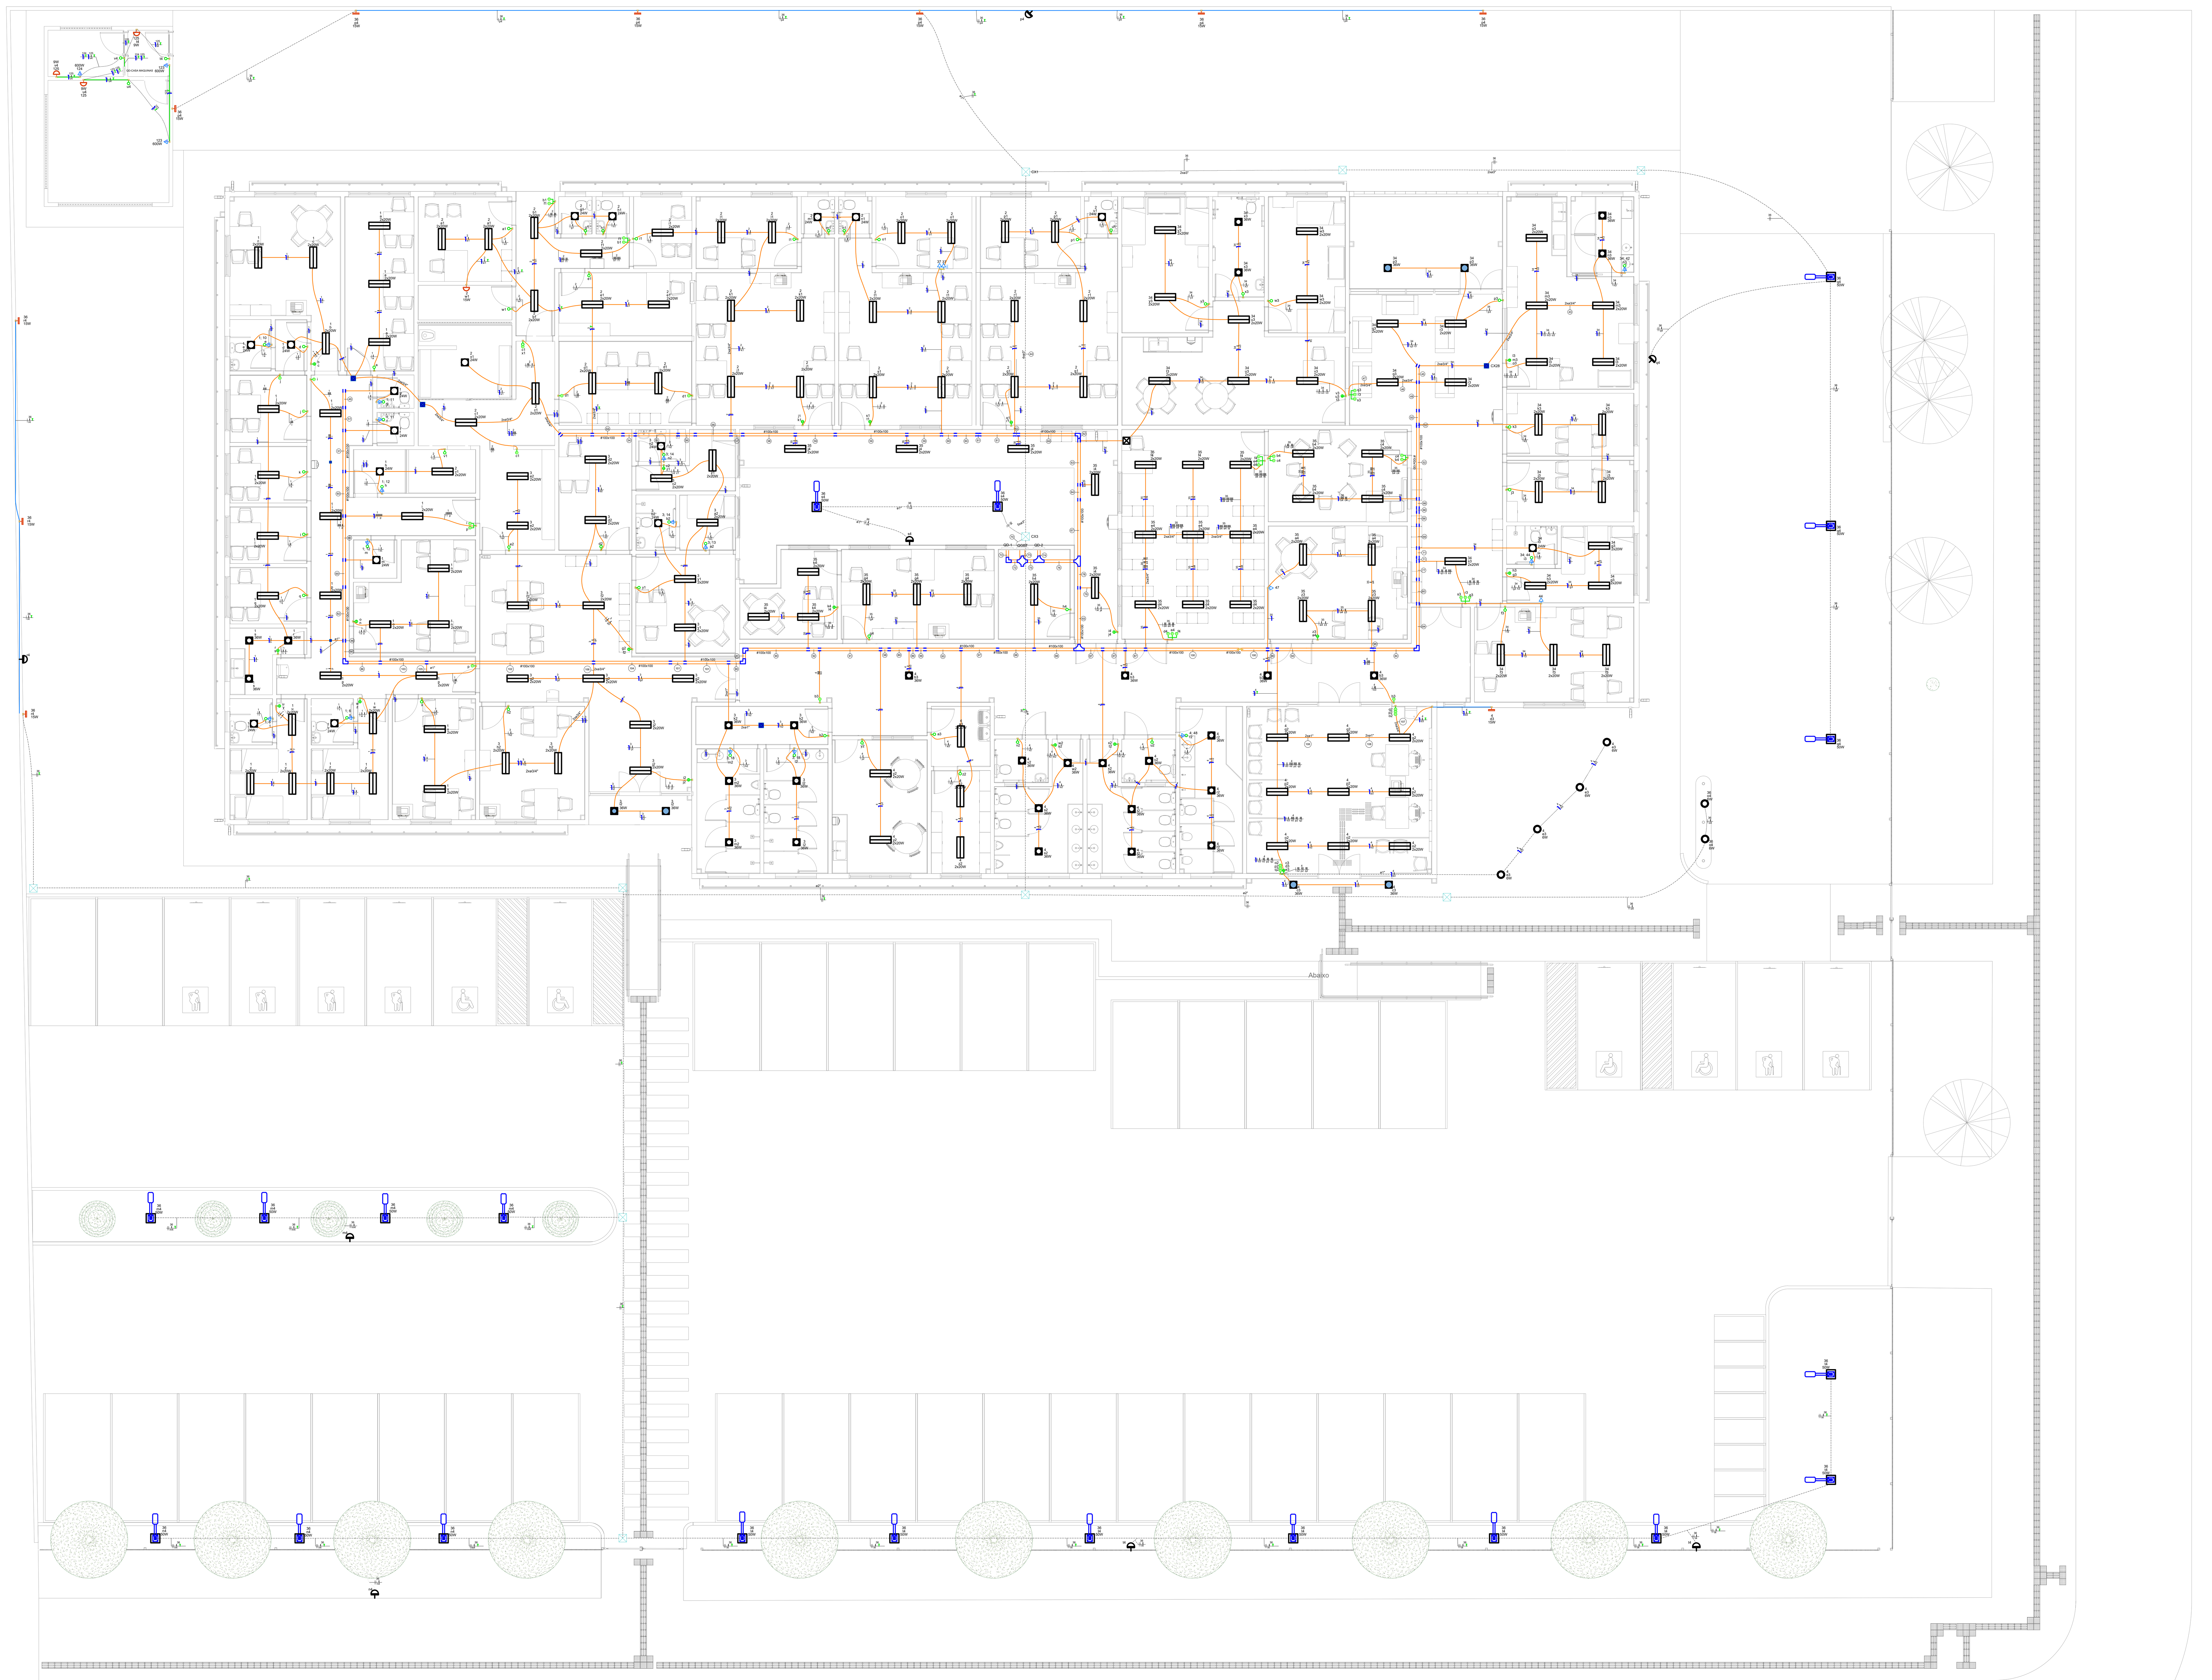

Pontos de Iluminação (PLANTA BAIXA)
Escala 1:100

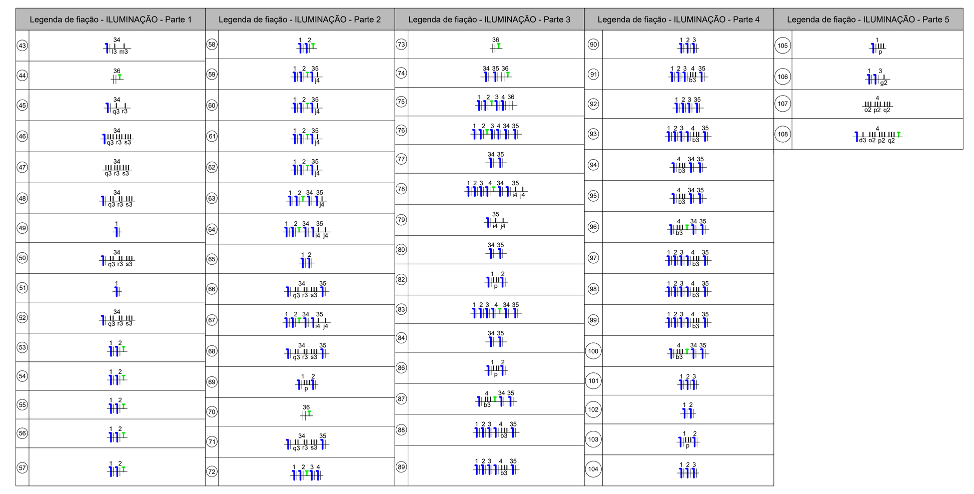

Legenda - ILUMINAÇÃO	
	Interruptor 1 simples e 1 paralelo - 1,20m do piso
	Interruptor paralelo 1 tecla - 1,20m do piso
	Interruptor paralelo 2 teclas - 1,20m do piso
	Interruptor paralelo 3 teclas - 1,20m do piso
	Interruptor simples (1 módulo) com interruptor paralelo (1 módulo) - 1,20m do piso
	Interruptor simples 1 tecla - 1,20m do piso
	Interruptor simples 2 teclas - 1,20m do piso
	Interruptor simples 3 teclas - 1,20m do piso
	Interruptor simples e Tomada hexagonal 2P+T 20A a 1,20m do piso
2x20W	LUM01 - Luminária de embutir retangular com duas lâmpadas tubular de led T8 - 2x20W, translucido alumínio e acrílico (marca referencia: Lumicenter ou similar cód. CHT10-E232ACL) 147 UND.
24W	LUM02 - Luminaria tipo plafon com painel led, 30x30cm, embutir, potencia de 24W, 4000k, luz neutra: 17 UND.
36W	LUM03 - Luminaria tipo plafon com painel led, 40x40cm, embutir, potencia de 36W, 4000k, luz neutra: 28 UND.
36W	LUM04 - Luminaria tipo plafon com painel led, 40x40cm, sobrepor, potencia de 36W, 4000k, luz neutra : 6 UND.
15W	LUM05 - Luminaria tipo tartaruga blindada com uma lâmpada de led de 15W. Referencia :1 UND.
9W	LUM06 - Luminaria arandela tipo tartaruga, de sobrepor, com 1 lampada led de 9w: 03 UND.
2x9W	LUM07 - Lumiária externa tipo arandela de sobrepor com duas lâmpadas de led 9w base G9 - referencia: lumicenter, modelo AR66-S: 10 UND.
6W	LUM08 - Luminaria tipo spot balizador de embutir no piso, IP67 - led 6W - luz neutra com ângulo de 90°.: 6 UND.
	LUM10 - Poste retangular com 01 luminária LED integrada de 50W de alta eficiência. Fluxo luminoso: 4.600 lumens por luminária Temperatura da cor: 6500K branco frio - referencia (Aladin iluminação Cod. PT334): 20 UND.

Legenda de condutos	
Elétrica	
	Direta
	Teto
	Alta
	Média
	Baixa
	Piso

Legenda de ELETROCALHA
Elétrica
PERFURADA 100X100mm

DETALHE – LUMIÁRIA EXTERNA TIPO ARANDELA DE SOBREPOR COM DUAS LÂMPADAS DE LED 9W
SEM ESCALA

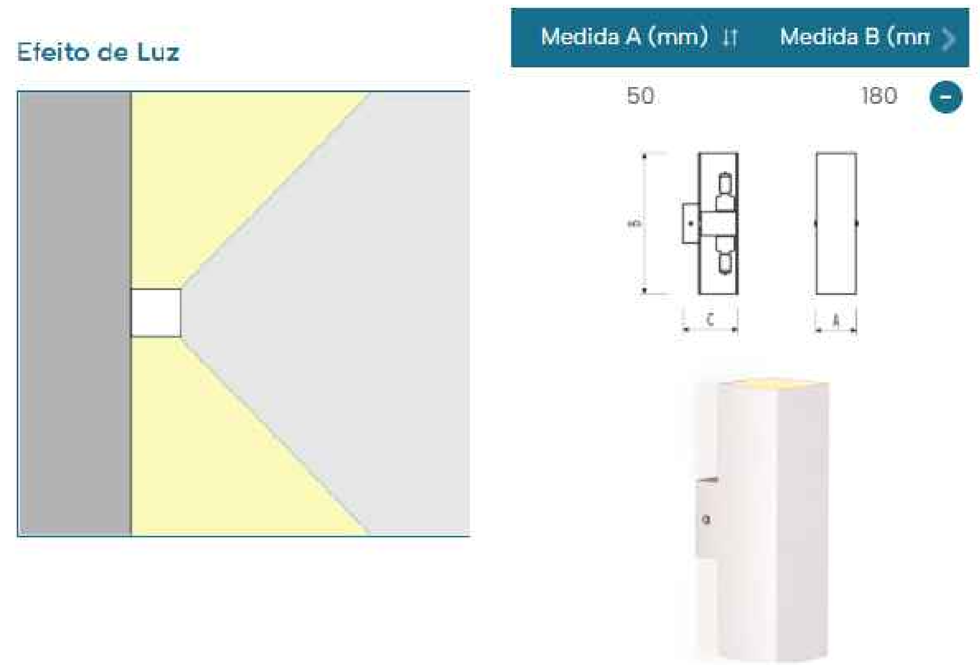

DETALHE – LUMINÁRIA DE EMBUTIR RETANGULAR COM DUAS LÂMPADAS TUBULAR DE LED T8 – 2x20W
SEM ESCALA

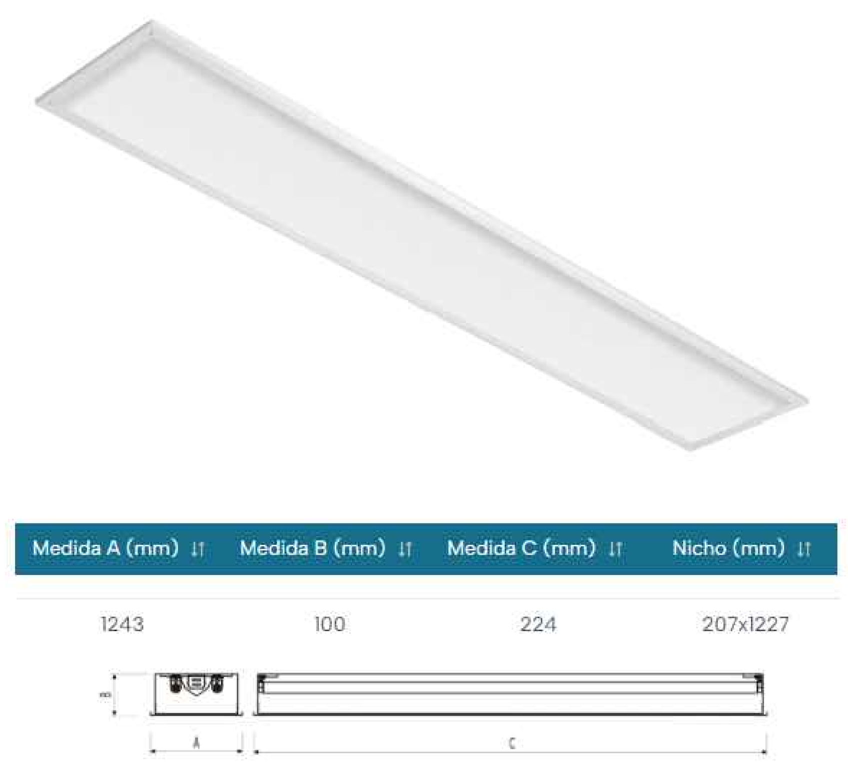

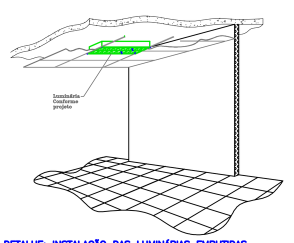

DETALHE: INSTALAÇÃO DAS LUMINÁRIAS EMBUTIDAS
SEM ESCALA

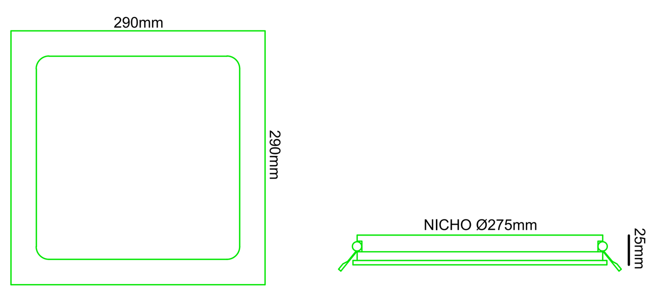

DET. LUMINÁRIA PLAFON RETANGULAR
SEM ESCALA

Luminária de sobrepor, retangular com corpo em chapa de aço fosfatizada e pintada eletrostáticamente, com difusor translucido em alumínio e acrílico com duas lâmpadas tubular T8 de LED 20W

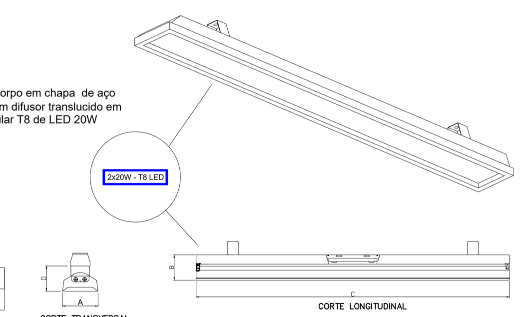

Código	A	B	C
CHT10-S232ACL	200	100	1243

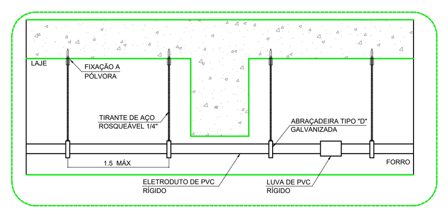

DETALHE FIXAÇÃO DE ELETRODUTO NO ENTREFORRO
SEM ESCALA

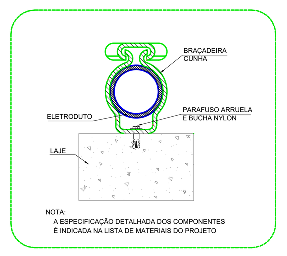

DETALHE FIXAÇÃO DE ELETRODUTO NA LAJE
SEM ESCALA

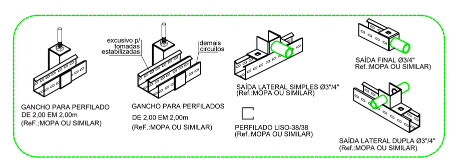

DETALHE 1 - COMPLEMENTOS PARA PERFILADOS
SEM ESCALA

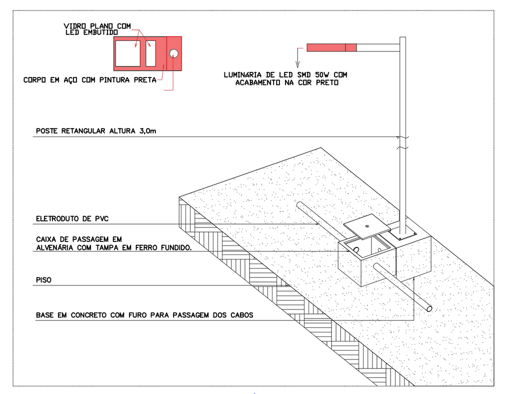

DETALHE – POSTE COM UMA LÂMPADA 50W – LED INTEGRADO
SEM ESCALA

AGÊNCIA ESTADUAL DE GESTÃO DE EMPREENDIMENTOS
SECRETARIA DE ESTADO DE INFRAESTRUTURA

OBRA SEJUSP - Secretaria de Estado de Justiça e Segurança Pública CONSTRUÇÃO DA CASA DA MULHER TIPO II	ELÉTRICA
LOCAL RUA CAMPO GRANDE, ESQ. RUA 21 DE SETEMBRO - BAIRRO AEROPORTO CORUMBÁ / MS	QUADRO DE ÁREAS ÁREA CONSTRUÍDA = 1.372,10 m²
AUTOR DO PROJETO ENGª ELETRICISTA KAMILA AZAMBUJA F. SILVA CREA MS 11003	PROPRIETÁRIO
RESPONSÁVEL TÉCNICO P/ EXECUÇÃO DA OBRA	GOVERNO DO ESTADO DE MATO GROSSO DO SUL 15.412.257/0001-28
TÍTULO INSTALAÇÕES ELÉTRICAS PONTOS DE ILUMINAÇÃO	FOLHA 02/08

ESCALA	DATA	REVISÃO	DESENHO
INDICADA	FEVEREIRO / 2025		KAMILA

A0 AGESUL 1200x910