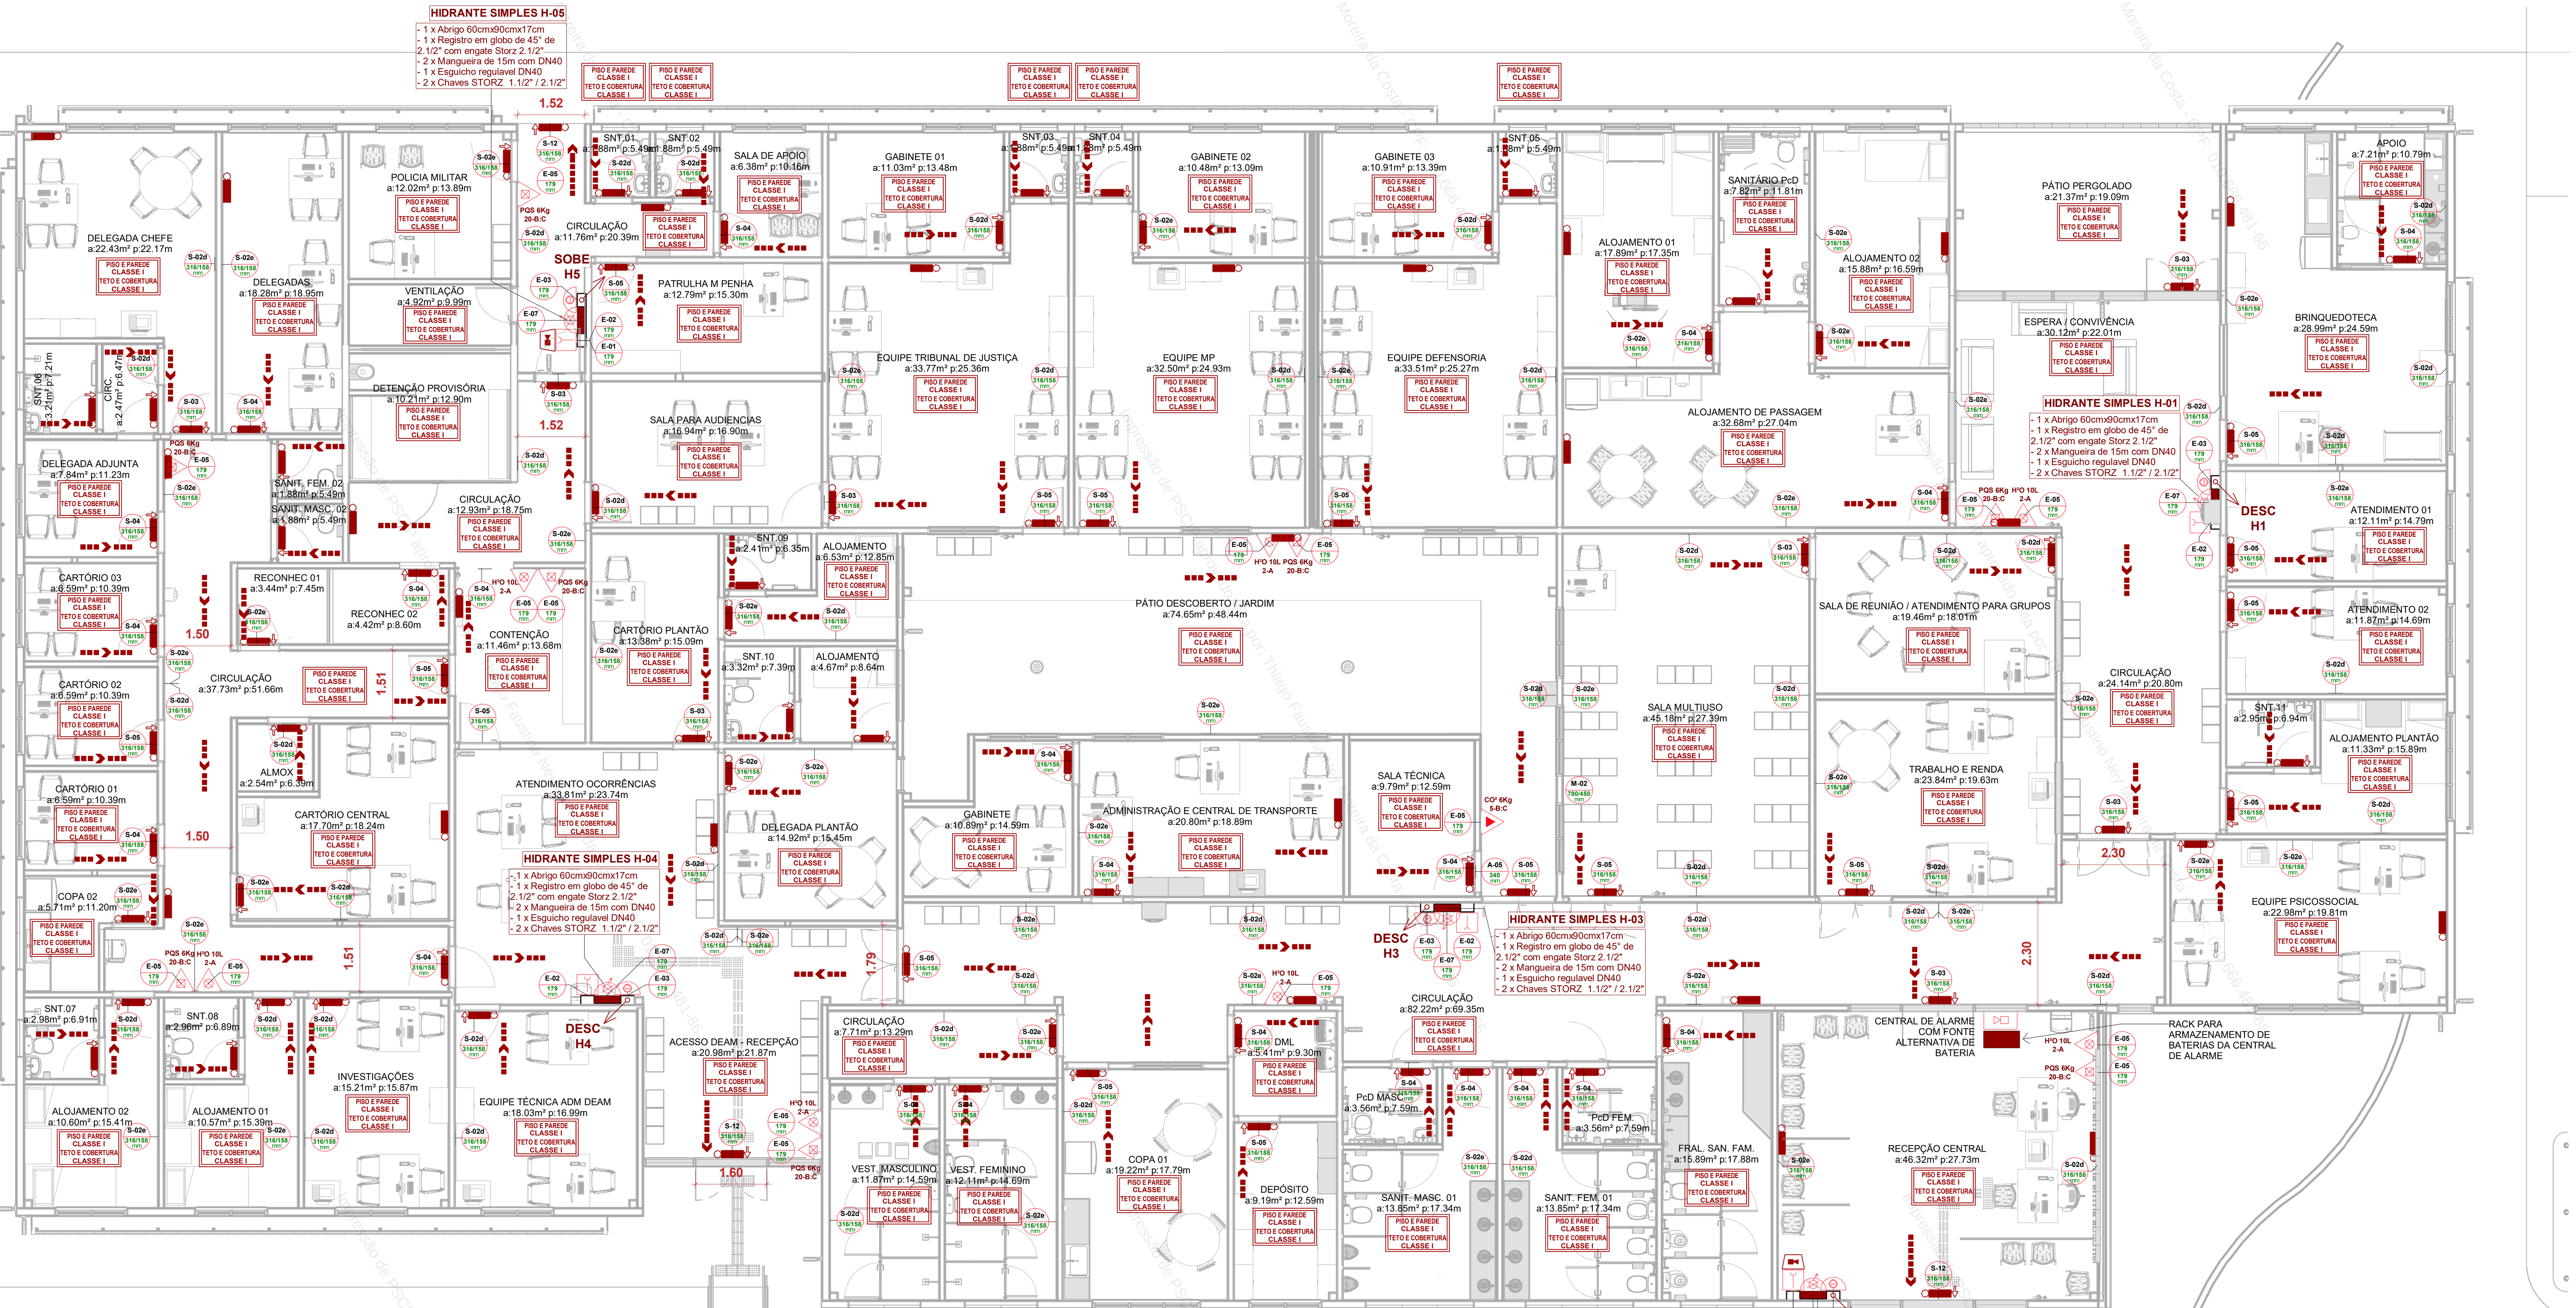

02 PLANTA BAIXA
escala 1 : 100

MEMÓRIA DE CÁLCULO POPULACIONAL

CASA DA MULHER BRASILEIRA — DIVISÃO/USO: H-4 / DELEGACIA

N=Unidade de Passagem Necessária (N=P/C)
P=População NT 11 — 1 pessoa por 7m²
C=Unidade de Passagem NT 11
A=Área do Pavimento — 1297.29 m²

NOTAS: Valor de "P" e de "C", estabelecidos conforme "Anexo A"; Tabela 1 da NT-11

População Calculada 185.327143 pessoas — Adotado: 186 pessoas

Acessos e Descarga	Escadas e Rampas	Portas
INDICE C: 60	INDICE C: 45	INDICE C: 100
N=P/T; N= 186 / 60; N= 3.1 — N ADOTADO 4	N=P/T; N= 186 / 45; N= 4.133333 — N ADOTADO 5	N=P/T; N= 186 / 100; N= 1.86 — N ADOTADO 2
Largura min. calculada: 2.2 m	Largura min. calculada: 2.75 m	Largura min. calculada: 1.1 m
Largura no projeto: 2.20	Largura no projeto: NÃO SE APLICA	Largura no projeto: 4.72 m

NOTA: A DISTÂNCIA MÁXIMA PARA PERCORRER, PREVISTO NA NT-11 PARA O USO H-4 TÉRREO, SEM DETECÇÃO DE FUMAÇA E COM MAIS DE UMA SAÍDA É DE 50m E O TRECHO MAIS LONGO PRESENTE NO PROJETO ATÉ A SAIDA DE EMERGENCIA É DE 34,95m

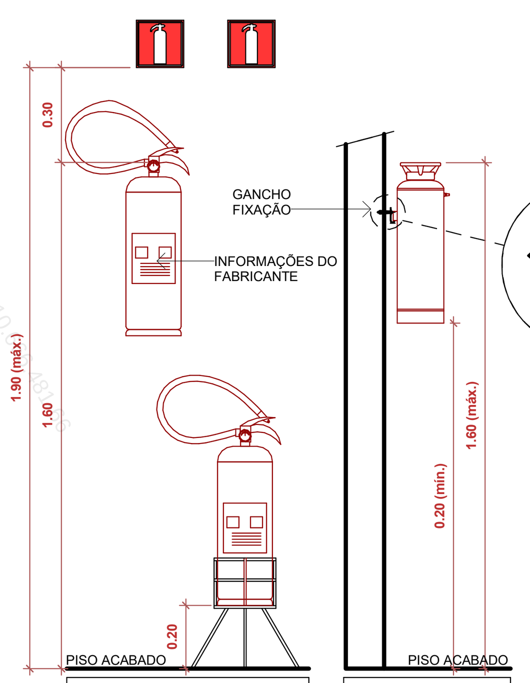

D3 FIXAÇÃO EXTINTORES
escala 1 : 20

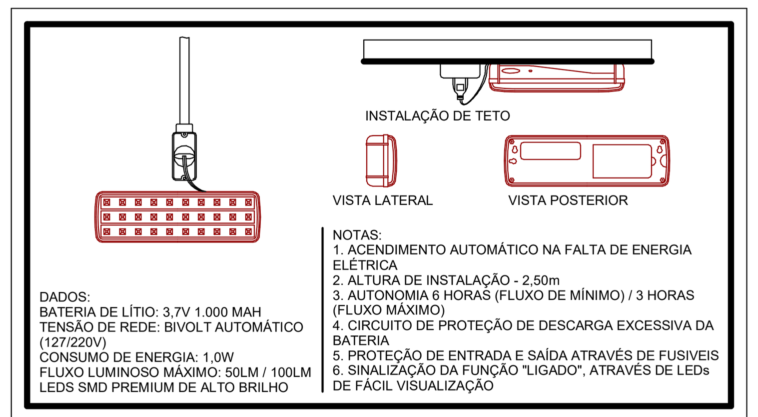

DADOS:
BATERIA DE LÍTIO: 3,7V 1.000 MAH
TENSÃO DE REDE: BIVOLT AUTOMÁTICO (127/220V)
CONSUMO DE ENERGIA: 1,0W
FLUXO LUMINOSO MÁXIMO: 50LM / 100LM
LEDS SMD PREMIUM DE ALTO BRILHO

NOTAS:
1. ACENDIMENTO AUTOMÁTICO NA FALTA DE ENERGIA ELÉTRICA
2. ALTURA DE INSTALAÇÃO - 2,50m
3. AUTONOMIA 6 HORAS (FLUXO DE MÍNIMO) / 3 HORAS (FLUXO MÁXIMO)
4. CIRCUITO DE PROTEÇÃO DE DESCARGA EXCESSIVA DA BATERIA
5. PROTEÇÃO DE ENTRADA E SAÍDA ATRAVÉS DE FUSIVEIS
6. SINALIZAÇÃO DA FUNÇÃO "LIGADO", ATRAVÉS DE LEDs DE FÁCIL VISUALIZAÇÃO

D4 ILUMINAÇÃO DE EMERGENCIA
escala 1 : 10

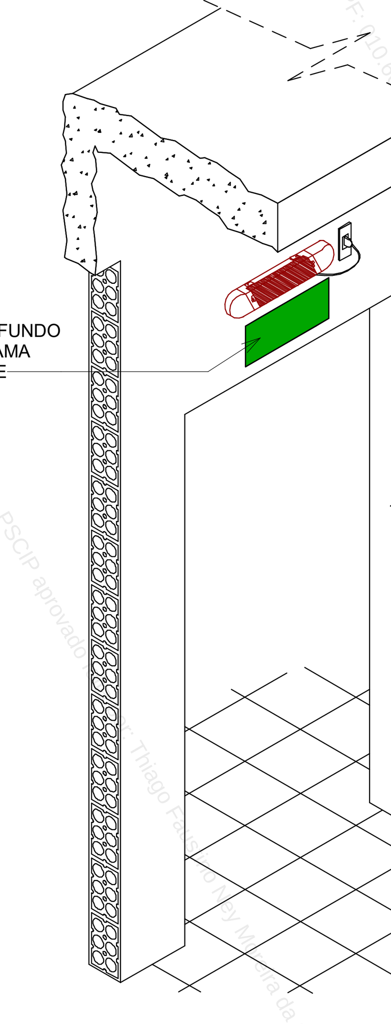

D5 SAIDA DE EMERGÊNCIA
escala 1 : 25

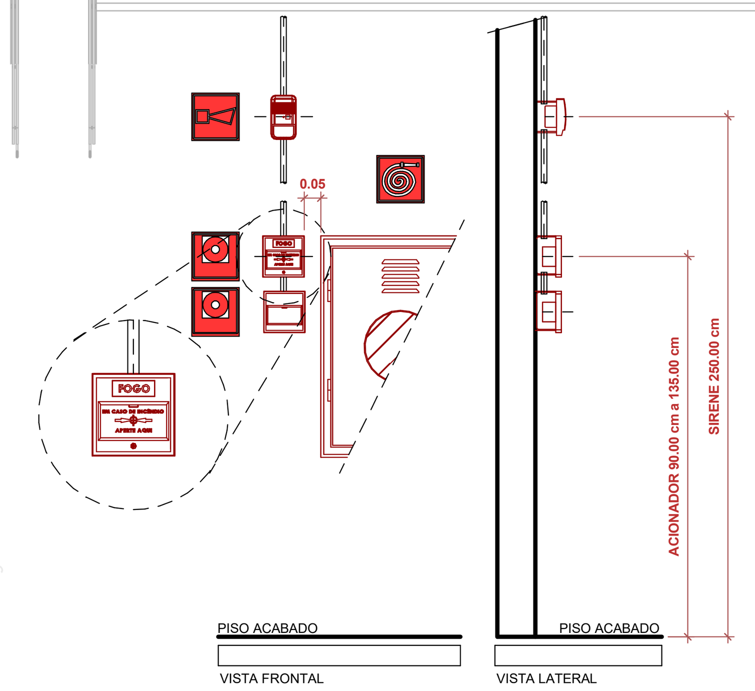

D6 FIXAÇÃO ACIONADOR MANUAL E AUDIOVISUAL
escala 1 : 20

SIGNIFICADO: CUIDADO, RISCO DE CHOQUE ELÉTRICO
FORMA E COR: PLACA - TRIANGULO (340mm)
APLICAÇÃO: PRÓXIMO A INSTALAÇÕES ELÉTRICAS QUE OFERECEM RISCO DE CHOQUE
SÍMBOLO: (A05 / 340)

D7 PLACA CÓD. A05
escala 1 : 10

SIGNIFICADO: ALARME SONORO DE INCÊNDIO
FORMA E COR: SÍMBOLO - QUADRADO (179 mm) FUNDO - VERMELHO PICTOGRAMA - FOTOLUMINESCENTE
APLICAÇÃO: PRÓXIMO AO ACIONAMENTO DE ALARME DE INCÊNDIO A 1,80m (E01 / 179)
SÍMBOLO:

D8 PLACA CÓD. E01
escala 1 : 10

SIGNIFICADO: COMANDO DE ALARME DE INCÊNDIO
FORMA E COR: SÍMBOLO - QUADRADO (179mm) FUNDO - VERMELHO PICTOGRAMA - FOTOLUMINESCENTE INSCRIÇÃO - FOTOLUMINESCENTE
APLICAÇÃO: PRÓXIMO AO ACIONAMENTO DE ALARME DE INCÊNDIO A 1,20m (E02 / 179)
SÍMBOLO: ALARME DE INCÊNDIO QUEBRE O VIDRO

D9 PLACA CÓD. E02
escala 1 : 10

SIGNIFICADO: COMANDO DE BOMBA DE INCÊNDIO
FORMA E COR: SÍMBOLO - QUADRADO (268mm) FUNDO - VERMELHO PICTOGRAMA - FOTOLUMINESCENTE INSCRIÇÃO - FOTOLUMINESCENTE
APLICAÇÃO: PRÓXIMO AO ACIONAMENTO DE BOMBA DE INCÊNDIO A 1,20m (E03 / 179)
SÍMBOLO: BOMBA DE INCÊNDIO QUEBRE O VIDRO

D10 PLACA CÓD. E03
escala 1 : 10

SIGNIFICADO: EXTINTOR DE INCÊNDIO
FORMA E COR: SÍMBOLO - QUADRADO (179mm) FUNDO - VERMELHO PICTOGRAMA - FOTOLUMINESCENTE
APLICAÇÃO: ACIMA DOS EXTINTORES DE INCÊNDIO A 1,80m (E05 / 179)
SÍMBOLO:

D11 PLACA CÓD. E05
escala 1 : 10

SIGNIFICADO: ABRIGO DE MANGUEIRA DE INCÊNDIO
FORMA E COR: SÍMBOLO - QUADRADO (179mm) FUNDO - VERMELHO PICTOGRAMA - FOTOLUMINESCENTE
APLICAÇÃO: ACIMA DOS HIDRANTES A 1,80m (E07 / 179)
SÍMBOLO:

D12 PLACA CÓD. E07
escala 1 : 10

SIGNIFICADO: INDICAÇÃO DE LOTAÇÃO MÁXIMA
FORMA E COR: PLACA - RETANGULAR (780x450mm) PICTOGRAMA - FOTOLUMINESCENTE
APLICAÇÃO: RECEPÇÃO (M02 / 780x450)
SÍMBOLO: LOTAÇÃO MÁXIMA 186 PESSOAS

D13 PLACA CÓD. M02
escala 1 : 10

SIGNIFICADO: INDICAÇÃO PARA SAÍDA DE EMERGÊNCIA-DIREITA OU ESQUERDA (FIXAÇÃO PAREDE) (L=Hx2,0)
FORMA E COR: PLACA - RETANGULAR (158x316mm) PICTOGRAMA - FOTOLUMINESCENTE
APLICAÇÃO: CORREDORES, FRENTE SAIDA SALAS (S02 / 158x316)
SÍMBOLO:

D14 PLACA CÓD. S02
escala 1 : 10

SIGNIFICADO: INDICAÇÃO PARA SAÍDA DE EMERGÊNCIA
FORMA E COR: PLACA - RETANGULAR (158x316mm) PICTOGRAMA - FOTOLUMINESCENTE
APLICAÇÃO: SOBRE A PORTA DE SAIDA (S12 / 158x316)
SÍMBOLO: SAÍDA

D15 PLACA CÓD. S12
escala 1 : 10

(M01 / 250) 0.25 — 0.32

ESTA EDIFICAÇÃO ESTÁ DOTADA DOS SEGUINTES SISTEMAS DE PROTEÇÃO CONTRA INCÊNDIOS:
ACESSO DE VIATURAS
ALARME DE EMERGÊNCIA
BRIGADA DE INCÊNDIO
CONTROLE DE MATERIAL DE ACABAMENTOS
EXTINTORES PORTÁTEIS
HIDRANTES
ILUMINAÇÃO DE EMERGÊNCIA
SAÍDAS DE EMERGÊNCIA
SEGURANÇA ESTRUTURAL
SINALIZAÇÃO DE EMERGÊNCIA
EDIFICAÇÃO: ESTRUTURA DE CONCRETO ARMADO
EM CASO DE EMERGÊNCIA LIGUE
193 - CORPO DE BOMBEIROS
190 - POLÍCIA MILITAR

D16 PLACA CÓD. M01
escala 1 : 3

LEGENDA

SÍMBOLO	BCO DADOS	CÓD.	DESCRIÇÃO	QTD
	-	COTAR	BOMBA DE INCÊNDIO SCHNEIDER BPI-23 12,5cv 197mm TRIFÁSICO 58 mca 29,4 m³/h	01 Pç
ILUMINAÇÃO	AGESUL	1401000160	ILUMINAÇÃO DE EMERGÊNCIA BALIZAMENTO	83 Pç
ILUMINAÇÃO	AGESUL	1401000162	ILUMINAÇÃO DE EMERGÊNCIA ACLARAMENTO	24 Pç

DESCRIÇÃO DA ILUMINAÇÃO DE EMERGÊNCIA: LÂMPADA LED, AUTONOMIA DE UMA HORA, POTÊNCIA 720 LUX, TENSÃO DE 12 VOLTS, FLUXO LUMINOSO 600 LUMENS, ALTURA DA INSTALAÇÃO 2,30m DO PISO ACABADO ANGULO DE DISPERSÃO DE 150º, ATENDER ITEM 5.1.1 DA NBR 10.898/99

DIREÇÃO DA ROTA DE FLUXO PARA A SAÍDA

SAÍDA FINAL DA ROTA DE FUGA

DISPOSITIVOS

LEG.	BCO DADOS	CÓDIGO	QTD (Un)	DESCRIÇÃO
	--	--	1	CENTRAL DE ALARME
	AGESUL	1401000119	5	ABRIGO P/ HIDRANTE, 90X60X17CM, C/ REG. GLOBO ANGULAR 45G 2.1/2", ADAP.STORZ 2.1/2"X1.1/2",2 MANGUEIRAS INCENDIO 1.1/2", TIPO 2, 15M CADA,ESGUINCHO LATAO 1.1/2",CH DUPLA P/ CONEXOES TIPO STORZ,TAMPAO C/ CORRENTE, EM LATAO,ENGATE RAPIDO
	AGESUL	1401000120	1	CAIXA EM ALVENARIA PARA HIDRANTE DE PASSEIO,COM VÁLVULA DE RETENÇÃO, INCLUSIVE REQUADRO E TAMPA DE FERRO FUNDIDO COM INSCRICAO "INCENDIO" - ANEXO H.S.-112
	AGESUL	1401000150	7	EXTINTOR PAREDE - ÁGUA - 10L 2:A
	AGESUL	1401000155	1	EXTINTOR PAREDE - CO² - 6Kg 5:BC
	<varia>	1401000157	9	EXTINTOR PAREDE - PQS - 6Kg 20:BC
	AGESUL	1401000240	2	SIRENE BITONAL (FÁ DÓ) 120 Db PARA ALARME DE INCÊNDIO
	AGESUL	1401000243	5	BOTOEIRA MANUAL ALARME - TIPO "QUEBRE-O-VIDRO"
	AGESUL	1401000246	5	BOTOEIRA BOMBA - TIPO "LIGA-DESLIGA"
	-	VER PROJ HIDRO	1	RESERVA TÉCNICA - 12m³

SINALIZAÇÃO

LEG.	BCO DADOS	CÓDIGO	ID PLACA	L / H	QTD (Un)	DESCRIÇÃO
CUIDADO RISCO DE CHOQUE ELÉTRICO	AGESUL	14011000164 CORRIGIR MEDIDA	A-05	340	1	ALERTA - RISCO DE CHOQUE ELÉTRICO
	AGESUL	1401000173	E-01	179	2	ALARME SONORO: INDICAÇÃO DO LOCAL DE ACIONAMENTO DO ALARME DE INCENDIO
ALARME DE INCÊNDIO	AGESUL	1401000173	E-02	179	5	BOTOEIRA ALARME: PONTO DE ACIONAMENTO DE ALARME DE INCENDIO
BOMBA DE INCÊNDIO	AGESUL	1401000173	E-03	179	5	BOTOEIRA BOMBA: PONTO DO ACIONAMENTO DE BOMBA DE INCENDIO
	<varia>	1401000173	E-05	179	17	EXTINTOR: INDICAÇÃO DE LOCALIZAÇÃO DE EXTINTORES
	AGESUL	1401000173	E-07	179	5	HIDRANTE: ABRIGO DE MANGUEIRA E HIDRANTE
	302	NÃO HÁ	M-02	780/450	1	INDICAÇÃO DE LOTAÇÃO MÁXIMA
	AGESUL	14011000170 CORRIGIR MEDIDA	S-02d	316/158	47	INDICAÇÃO DO SENTIDO DIREITA DE SAIDA DE EMERGENCIA
	AGESUL	14011000170 CORRIGIR MEDIDA	S-02e	316/158	41	INDICAÇÃO DO SENTIDO ESQUERDA DE SAIDA DE EMERGENCIA
	AGESUL	14011000170 CORRIGIR MEDIDA	S-03	316/158	8	Indicação de uma saída de emergência a ser afixada acima da porta, para indicar o seu acesso
	AGESUL	14011000170 CORRIGIR MEDIDA	S-04	316/158	22	Indicação do sentido do acesso a uma saída que não esteja aparente no sentido da placa
	AGESUL	14011000170 CORRIGIR MEDIDA	S-05	316/158	17	Indicação do sentido do acesso a uma saída que não esteja aparente no sentido da placa
SAÍDA	AGESUL	14011000170 CORRIGIR MEDIDA	S-12	316/158	3	SAÍDA DE EMERGÊNCIA

ESPAÇO DESTINADO AO USO EXCLUSIVO DO CBM-MS:

ESTADO DE MATO GROSSO DO SUL
SECRETARIA DE ESTADO DE JUSTIÇA E SEGURANÇA PÚBLICA
CORPO DE BOMBEIROS MILITAR
SISTEMA PREVENIR
PSCIP APROVADO
Data: 04 de Agosto de 2025
Número: 36136
AUTENTICAÇÃO ELETRÔNICA
Para verificar a autenticidade deste PSCIP, consulte o código QRCode ao lado ou acesse http://sistemas.bombeiros.ms.gov.br/consulta-pscip.xhtml e informe o número do PSCIP.

PROCESSO DE SEGURANÇA CONTRA INCÊNDIO E PÂNICO

( ) NOVO ( ) ATUALIZA O PSCIP Nº ( ) SUBSTITUIR O PSCIP Nº

PRANCHA: PLANTA BAIXA E DETALHES

OCUPAÇÃO:

AGESUL — AGÊNCIA ESTADUAL DE GESTÃO DE EMPREENDIMENTOS
SECRETARIA DE ESTADO DE INFRAESTRUTURA E LOGÍSTICA

OBRA: SEJUSP - SECRETARIA DE ESTADO DE JUSTIÇA E SEGURANÇA PUBLICA CONSTRUÇÃO DA CASA DA MULHER BRASILEIRA, TIPO II EM CORUMBÁ/MS

ITEM: PSCIP

LOCAL: RUA CAMPO GRANDE, ESQUINA COM RUA 21 DE SETEMBRO - BAIRRO AEROPORTO CORUMBÁ/MS - CEP 79.320-080

ÁR. CONSTRUÍDA = 1372.1 m²
ÁR. TERRENO = 4631.88 m²

AUTOR DO PROJETO:
gov.br Documento assinado digitalmente THIAGO FAUSTINO NEY MOREIRA DA COSTA Data: 16/12/2025 10:56:37-0300 Verifique em https://validar.iti.gov.br
...A DA COSTA ...J A55.230-5

RESPONSÁVEL TÉCNICO P/ EXECUÇÃO DA OBRA
RESPONSÁVEL TÉCNICO OBRA

PROPRIETÁRIO: GOVERNO DO ESTADO DE MATO GROSSO DO SUL 15.412.257/0001-28

TÍTULO: PLANTA BAIXA E DETALHES
FOLHA: 02/04

ESCALA: Como indicado | DATA EMISSAO INICIAL: EMISSAO INICIAL | DATA REVISÃO ATUAL: REVISÃO ATUAL | DESENHO: O AUTOR

ARQUIVO: PSCIP - CASA DA MULHER BRASILEIRA CORUMBÁ.rvt

PRANCHA ADEQUADA CONFORME NBR 6492/94

A1 AGESUL