


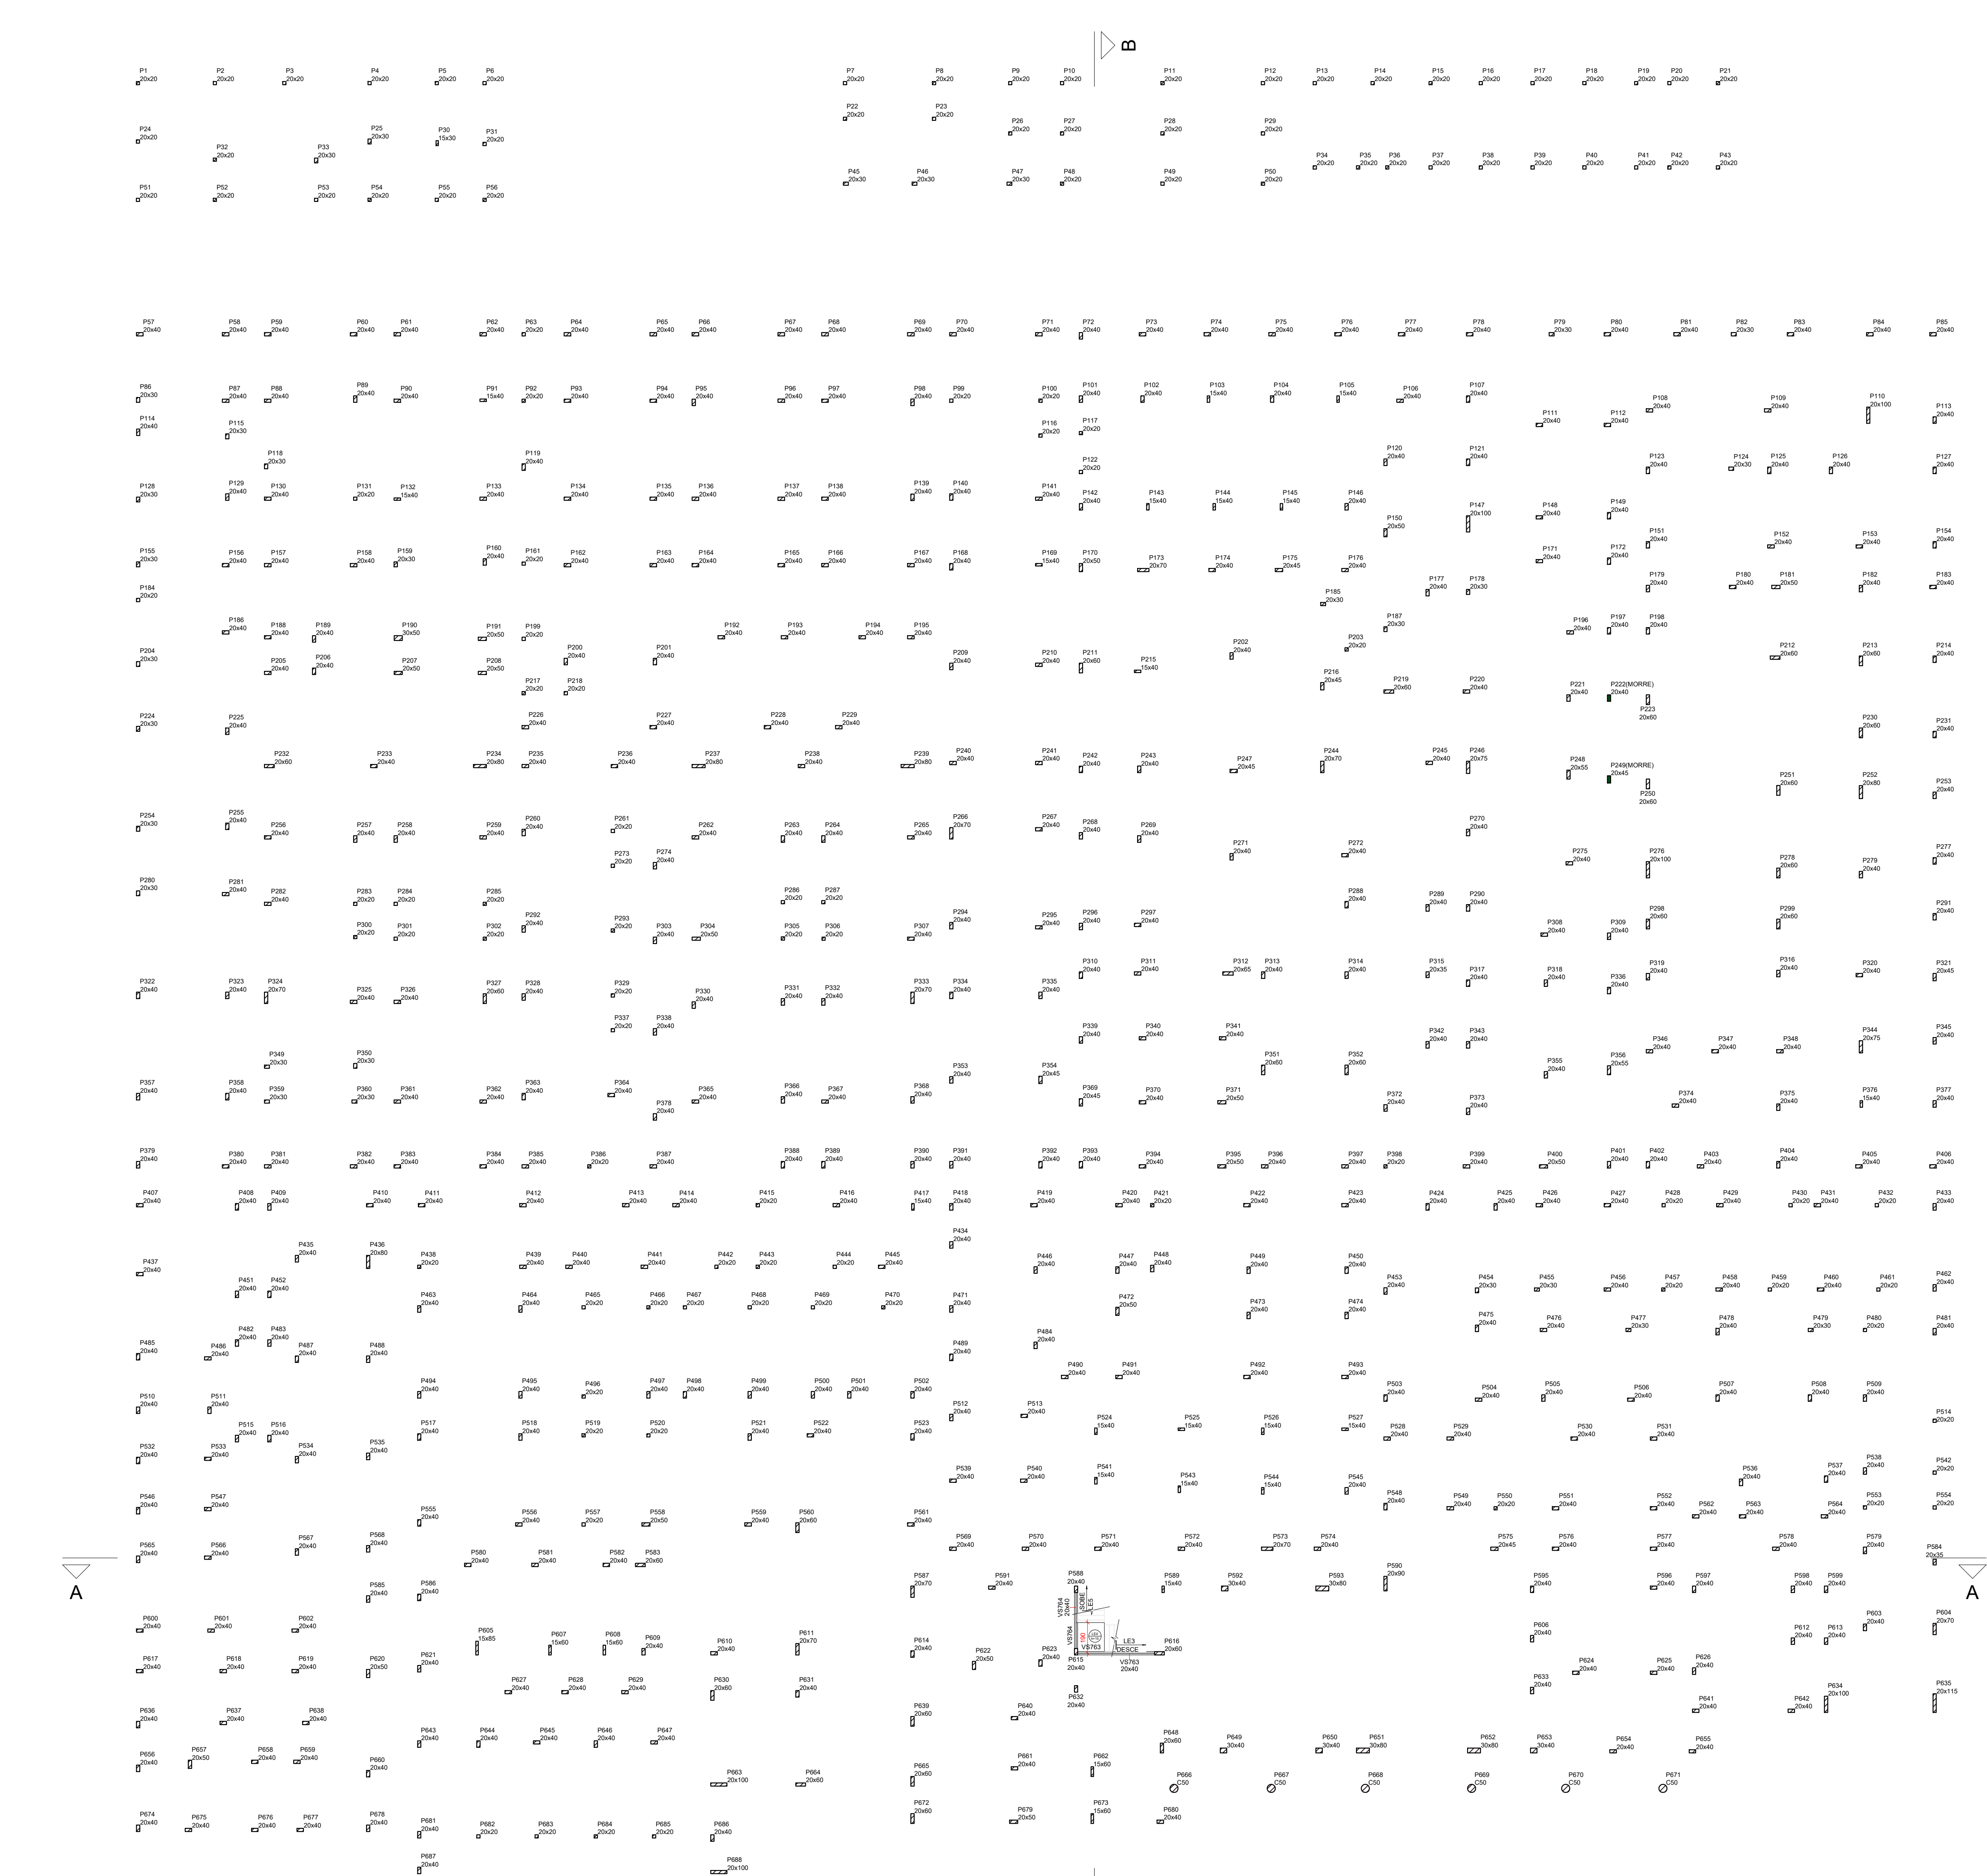

Forma intermediária do pavimento PAV. SUPERIOR (Nível 260.90)  
escala 1:200

Características do Projeto

1 – COBRIMENTO DAS ARMADURAS – PILARES E VIGAS: 3 cm

2 – COBRIMENTO DAS ARMADURAS – LAJES E ESCADAS: 3 cm

3 – COBRIMENTO DAS ARMADURAS – FUNDAÇÃO: 4.5 cm

4– PREVER LASTRO DE CONCRETO MAGRO (5 cm) SOB AS ESTRUTURAS EM CONCRETO.

| NOTAS 1 : DURABILIDADE                    |  |
|-------------------------------------------|--|
| 1 – CLASSE DE AGRESSIVIDADE AMBIENTAL: II |  |
| 2 – MÓDULO DE ELASTICIDADE > 35.42 GPa    |  |
| 3 – FATOR A/C < 0,4                       |  |
| 4 – AÇO CA 50A E CA 60B                   |  |
| 5 – CONCRETO CLASSE > 35 MPa              |  |
| 6 – CONSUMO DE CIMENTO > 380 Kg/m³        |  |

| NOTAS 2 : NORMAS                                                                       |  |
|----------------------------------------------------------------------------------------|--|
| – NBR 06118 – 2023 – Projeto de Estruturas de Concreto armado                          |  |
| – NBR 06120 – 2019 – Cargas para o Cálculo de Estruturas de edificações – Procedimento |  |
| – NBR 06123 – 2023 – Forças Devidas ao Vento em Edificações                            |  |
| – NBR 8681 – 2003 – Ações e Segurança nas Estruturas                                   |  |
| – NBR 6122 – 2022 – Projeto e execução de Fundações                                    |  |

LEGENDA DA PLANTA DE LOCAÇÃO

- ORIENTAÇÃO DOS EIXOS DOS PILARES
- ① ORIENTAÇÃO DOS EIXOS DOS PILARES

- NOTAS 3 : GERAIS
- Dimensões em Centímetros e Níveis em metros
  - Conferir a disposição das armaduras antes do concretagem.
  - A Responsabilidade pela fiscalização da obra é do Engº resp Técnico.
  - Aconselhamos moldagem de corpos de prova para cada cominhão betoneiro.
  - Respeitar os prazos mínimos para retirada de formas e escoramentos.
  - Evitar romper concreto após endurecimento, com marreta e talhadeira.
  - Todo e qualquer alteração no respectivo projeto, o Calculista deverá ser consultado e o mesmo deverá emitir seu parecer por escrito.

## PROJETO ESTRUTURAL

|                                                                                       |                                                                     |                                                         |                                          |
|---------------------------------------------------------------------------------------|---------------------------------------------------------------------|---------------------------------------------------------|------------------------------------------|
|  |                                                                     |                                                         |                                          |
| PROJETO<br>ESTRUTURAL                                                                 | CONTRATADO:<br>Engº Henrique Moraes                                 | CLIENTE:<br>SECRETARIA DE ATENÇÃO ESPECIALIZADA A SAÚDE | 17                                       |
|                                                                                       | Endereço:<br>Rua Brasília, nº 305<br>Bairro: Centro, Anápolis - MG  | OBRA: MATERNIDADE - MINISTÉRIO DA SAÚDE                 |                                          |
| Contratado:<br>CREA-MG: 19974/D                                                       | Telefone:<br>Cep: 13090-0126<br>Email: henriquemoraes@gmail.com     | ENDEREÇO OBRA:<br>MINISTÉRIO DA SAÚDE                   | Número Cliente:<br>01/2024               |
| DATA: 26/06/2024                                                                      | ENTREGA: 28/06/2024                                                 | REVISÃO: 01                                             |                                          |
| NOME:<br>VISTO                                                                        | TÍTULO: PLANTA DE FORMA - NÍVEL INTERMEDIÁRIO DO PAVIMENTO SUPERIOR |                                                         | REFERÊNCIA: (1º DEBORD)                  |
| Classe Concreto-MPa:<br>35                                                            | ESCALA:<br>INDICADA EM PLANTA                                       | DESENHO NÚMERO:<br>17                                   | MÓD. EST:<br>REVISÃO: 01<br>FOLHA: 17/85 |