


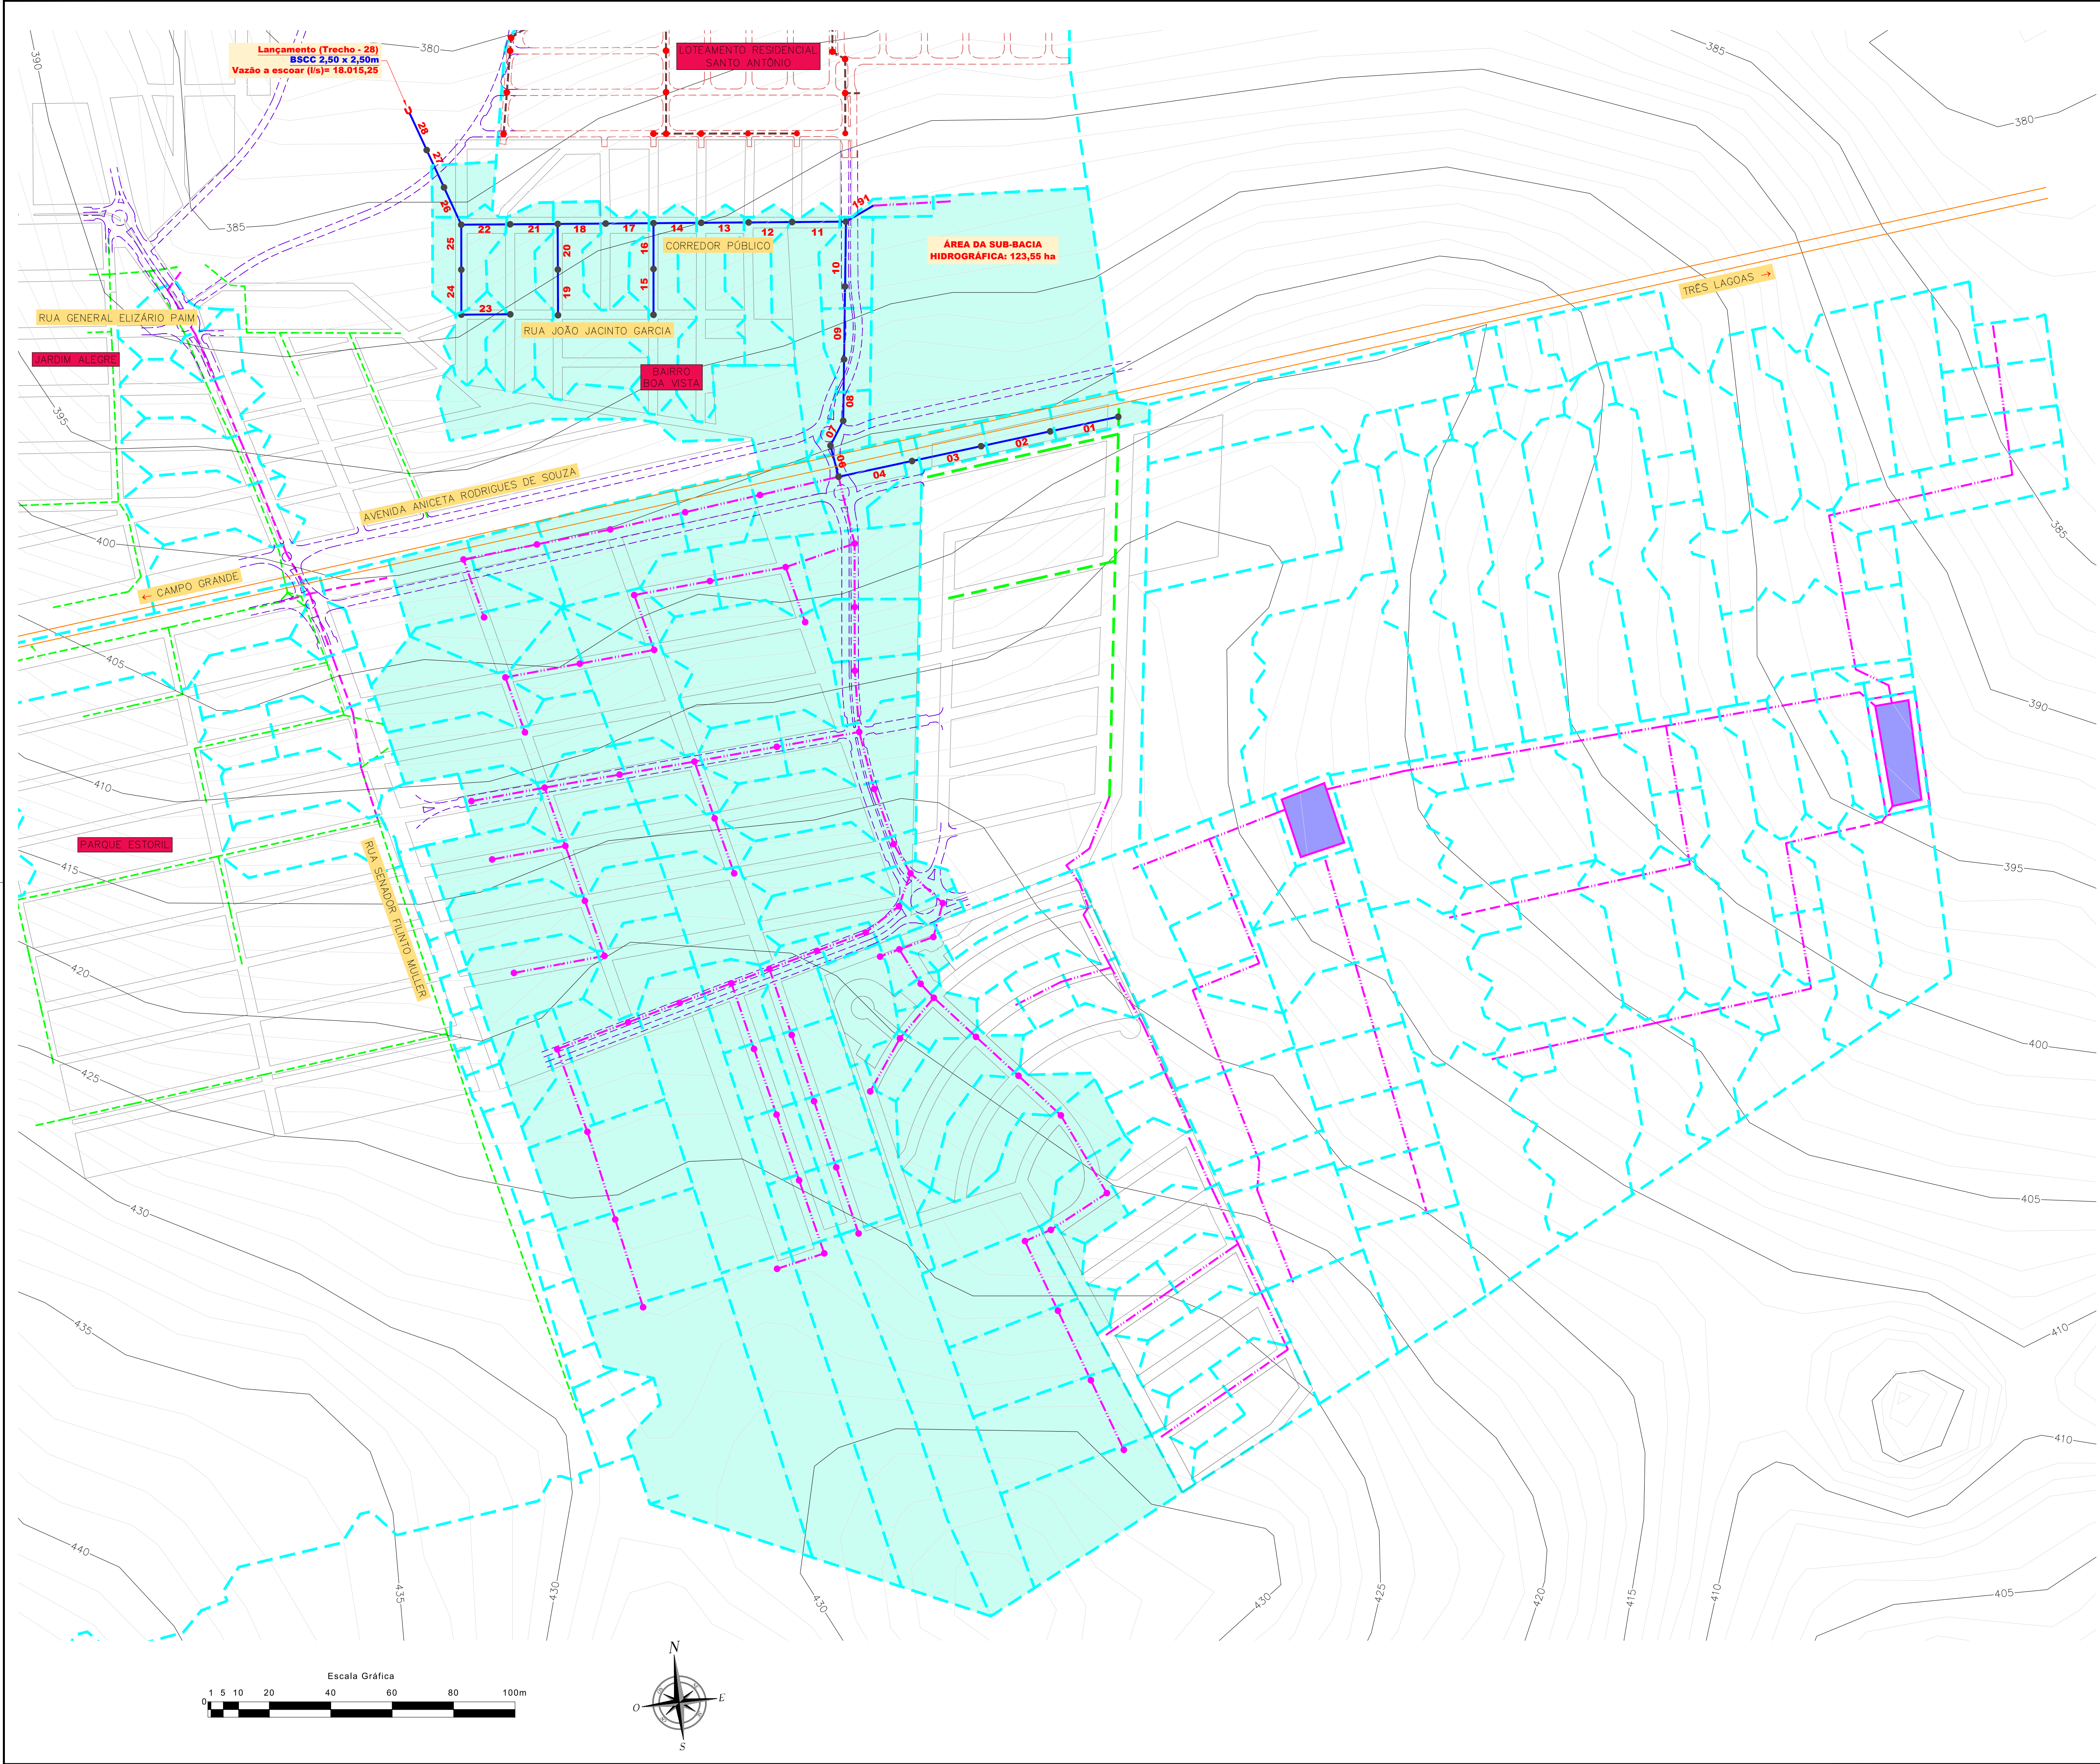

CONVENÇÕES

- CADASTRO**

 - ALINHAMENTO PREDIAL
 - PAVIMENTAÇÃO EXISTENTE
 - DRENAGEM EXISTENTE
 - CURVAS DE NÍVEL
- SERVIÇOS A EXECUTAR**

 - POÇO DE VISITA DE ÁGUAS PLUVIAIS
 - LIMITE DAS BACIAS HIDROGRÁFICAS
 - GALERIA DE ÁGUAS PLUVIAIS
 - ÁREA DE CONTRIBUIÇÃO
 - PAVIMENTAÇÃO ASFÁLTICA A EXECUTAR
 - PAVIMENTAÇÃO ASFÁLTICA PREVISTA EM OUTRO PLEITO
 - PAVIMENTAÇÃO ASFÁLTICA FUTURA
 - DRENAGEM FUTURA
 - DRENAGEM PREVISTA EM OUTRO PLEITO

OBSERVAÇÕES

01 - ESTE DOCUMENTO É DE PROPRIEDADE DA PREFEITURA MUNICIPAL DE RIBAS DO RIO PARDO/MS E NÃO PODE SER REPRODUZIDO OU USADO PARA QUALQUER FINALIDADE DIFERENTE DAQUELA PARA A QUAL ESTÁ SENDO FORNECIDO PELA SCHETTINI ENGENHARIA LTDA.;
02 - DIREITOS AUTORAIS E PATRIMONIAIS RESERVADOS CONFORME: LEI 5988, ARTIGO 6º, ALÍNEA X, DE 14/12/1973; LEI 5194, ARTIGO 17º E 18º, DE 24/12/1966; RESOLUÇÃO CONFEA, Nº 260, DE 21/04/1979.

APROVAÇÃO

03.501.541/0001-91

PREFEITURA MUNICIPAL DE RIBAS DO RIO PARDO

PROJETADO APROVADO

RUA CONCEIÇÃO DO RIO PARDO 1725
CENTRO - CEP 79180-033

Nº DA REVISÃO	DATA	DESCRIÇÃO	ANALISADO	VISTO

AUTOR DO PROJETO:

SCHETTINI ENGENHARIA LTDA
CREA-MS: 3865
RICARDO SCHETTINI FIGUEIREDO
ENGENHEIRO CIVIL
CREA-RJ: 52.656/D - VISTO-MS 2900
Rua Alberto Nader Nº 352
Jardim dos Estados - CEP 79020-336
Fone (67) 3042-0681 - Campo Grande, MS
E-mail: contato@schettini.eng.br

CONTRATANTE:

PREFEITURA MUNICIPAL DE RIBAS DO RIO PARDO / MS
CNPJ 03.501.541/0001-91

VISTO E ACEITO
ESTA ACEITAÇÃO NÃO ISENTA A CONTRATADA DAS RESPONSABILIDADES E OBRIGAÇÕES ESTABELECIDAS NO CONTRATO

CONTRATANTE:

PREFEITURA MUNICIPAL DE RIBAS DO RIO PARDO / MS

RIBAS DO RIO PARDO

AUTOR DO PROJETO:

Schettini

CONTRATO:

**INFRAESTRUTURA URBANA
PAVIMENTAÇÃO ASFÁLTICA E
DRENAGEM DE ÁGUAS PLUVIAIS**

**BAIRRO BOA VISTA
RIBAS DO RIO PARDO/MS**

**PROJETO BÁSICO
BACIA HIDROGRÁFICA**

03

DATA DE EMISSÃO:
OUTUBRO/2024
ESCALA:
1:4.000