

UPR

CABINE DE MEDIÇÃO E PROTEÇÃO


REV	EMS	DATA	DESENHO	PROJETO	REVISÃO	APPROVAÇÃO	RESP. TÉCNICO	EMISSÕES PADRONIZADAS	
CLIENTE:			AGÊNCIA ESTADUAL DE GESTÃO DE EMPREENDIMENTOS			ESCALA:			
OBRA:			AQUÁRIO DO PANTANAL			UNIDADE:			
TÍTULO:			UNIDADE DE PROTEÇÃO REMOTA (UPR)			PÁGINA:			2
CÓDIGO SISTEMA:						FOLHA:			104
DESENHO REFERÊNCIA:			I IRP 00000 000 2003 RPRR 1			UNIDADE DE PROTEÇÃO REMOTA (UPR)			
DESENHO REFERÊNCIA:						THIFILAR GERAL			



www.stemac.com
 (51) 211.1300

Este documento é de propriedade exclusiva da
 STEMAC S/A. O uso indevido é proibido e não autorizado.
 © 2014 STEMAC S/A


VAI AOS TRANSFORMADORES
 REBAIXADORES

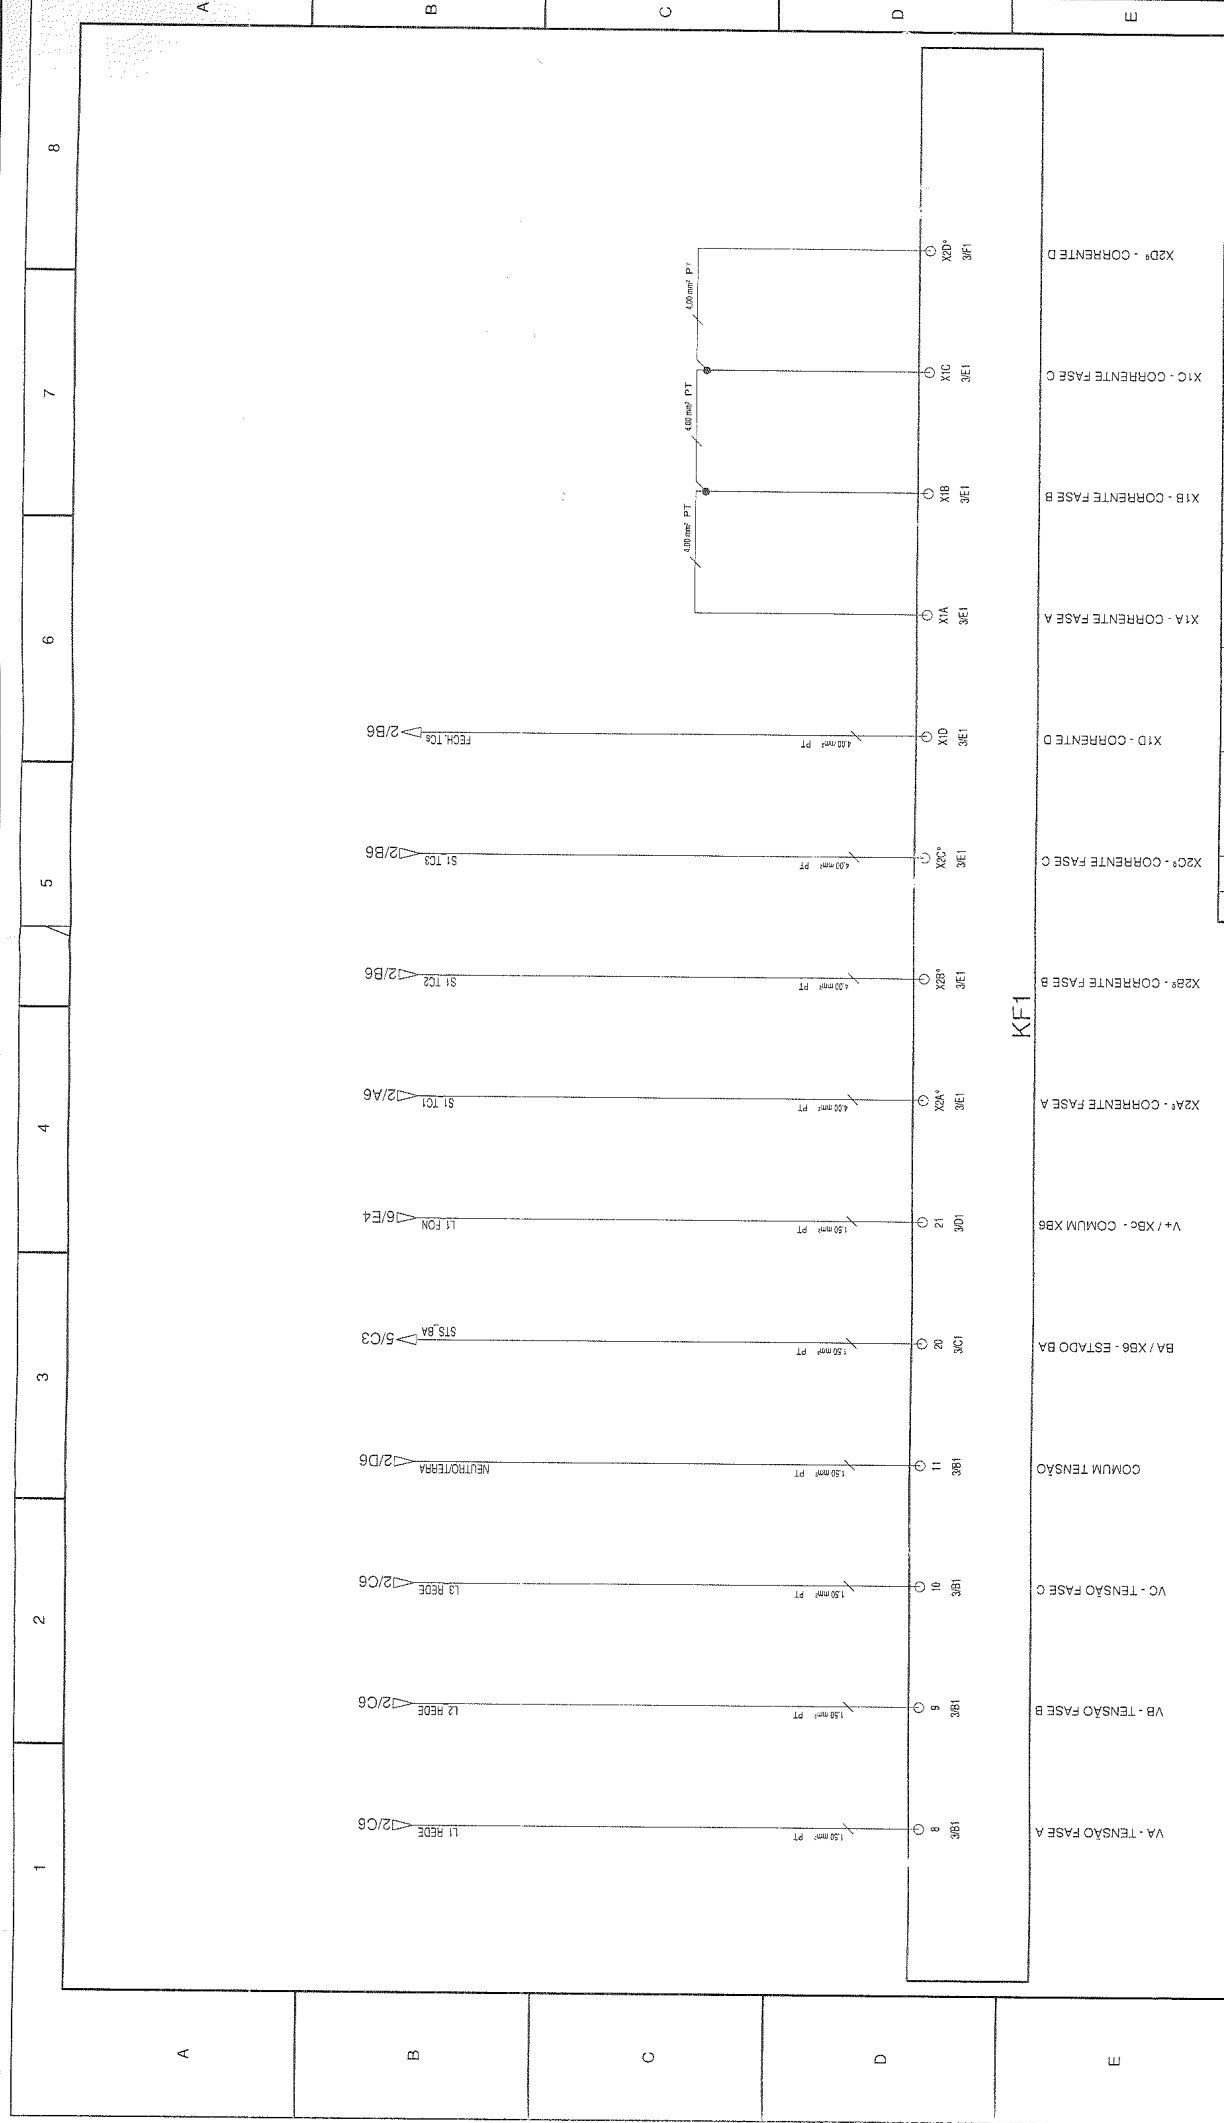

PA	PARA APROVAÇÃO	REVISÃO	DATA	DESENHO	PROJETO	REVISÃO	APROVAÇÃO	RESP. TÉCNICO
00	PA	15/09/14	BRIDA	BRIDA	BRIDA	SONZA	JIANKE	GARCIA
CLIENTE: AGENCIA ESTADUAL DE GESTÃO DE EMPREENDIMENTOS OBRA: AQUÁRIO DO PANTANAL TÍTULO: UNIDADE DE PROTEÇÃO REMOTA (UPR) ENTRADAS ANALÓGICAS KF1								
ESCALA: UNIDADE: PAR: 4 EMISSÕES PADRONIZADAS:								
CÓDIGO SISTEMAC: DESENHO REFERÊNCIA:								



www.sistemac.com
 (51) 2131.3300

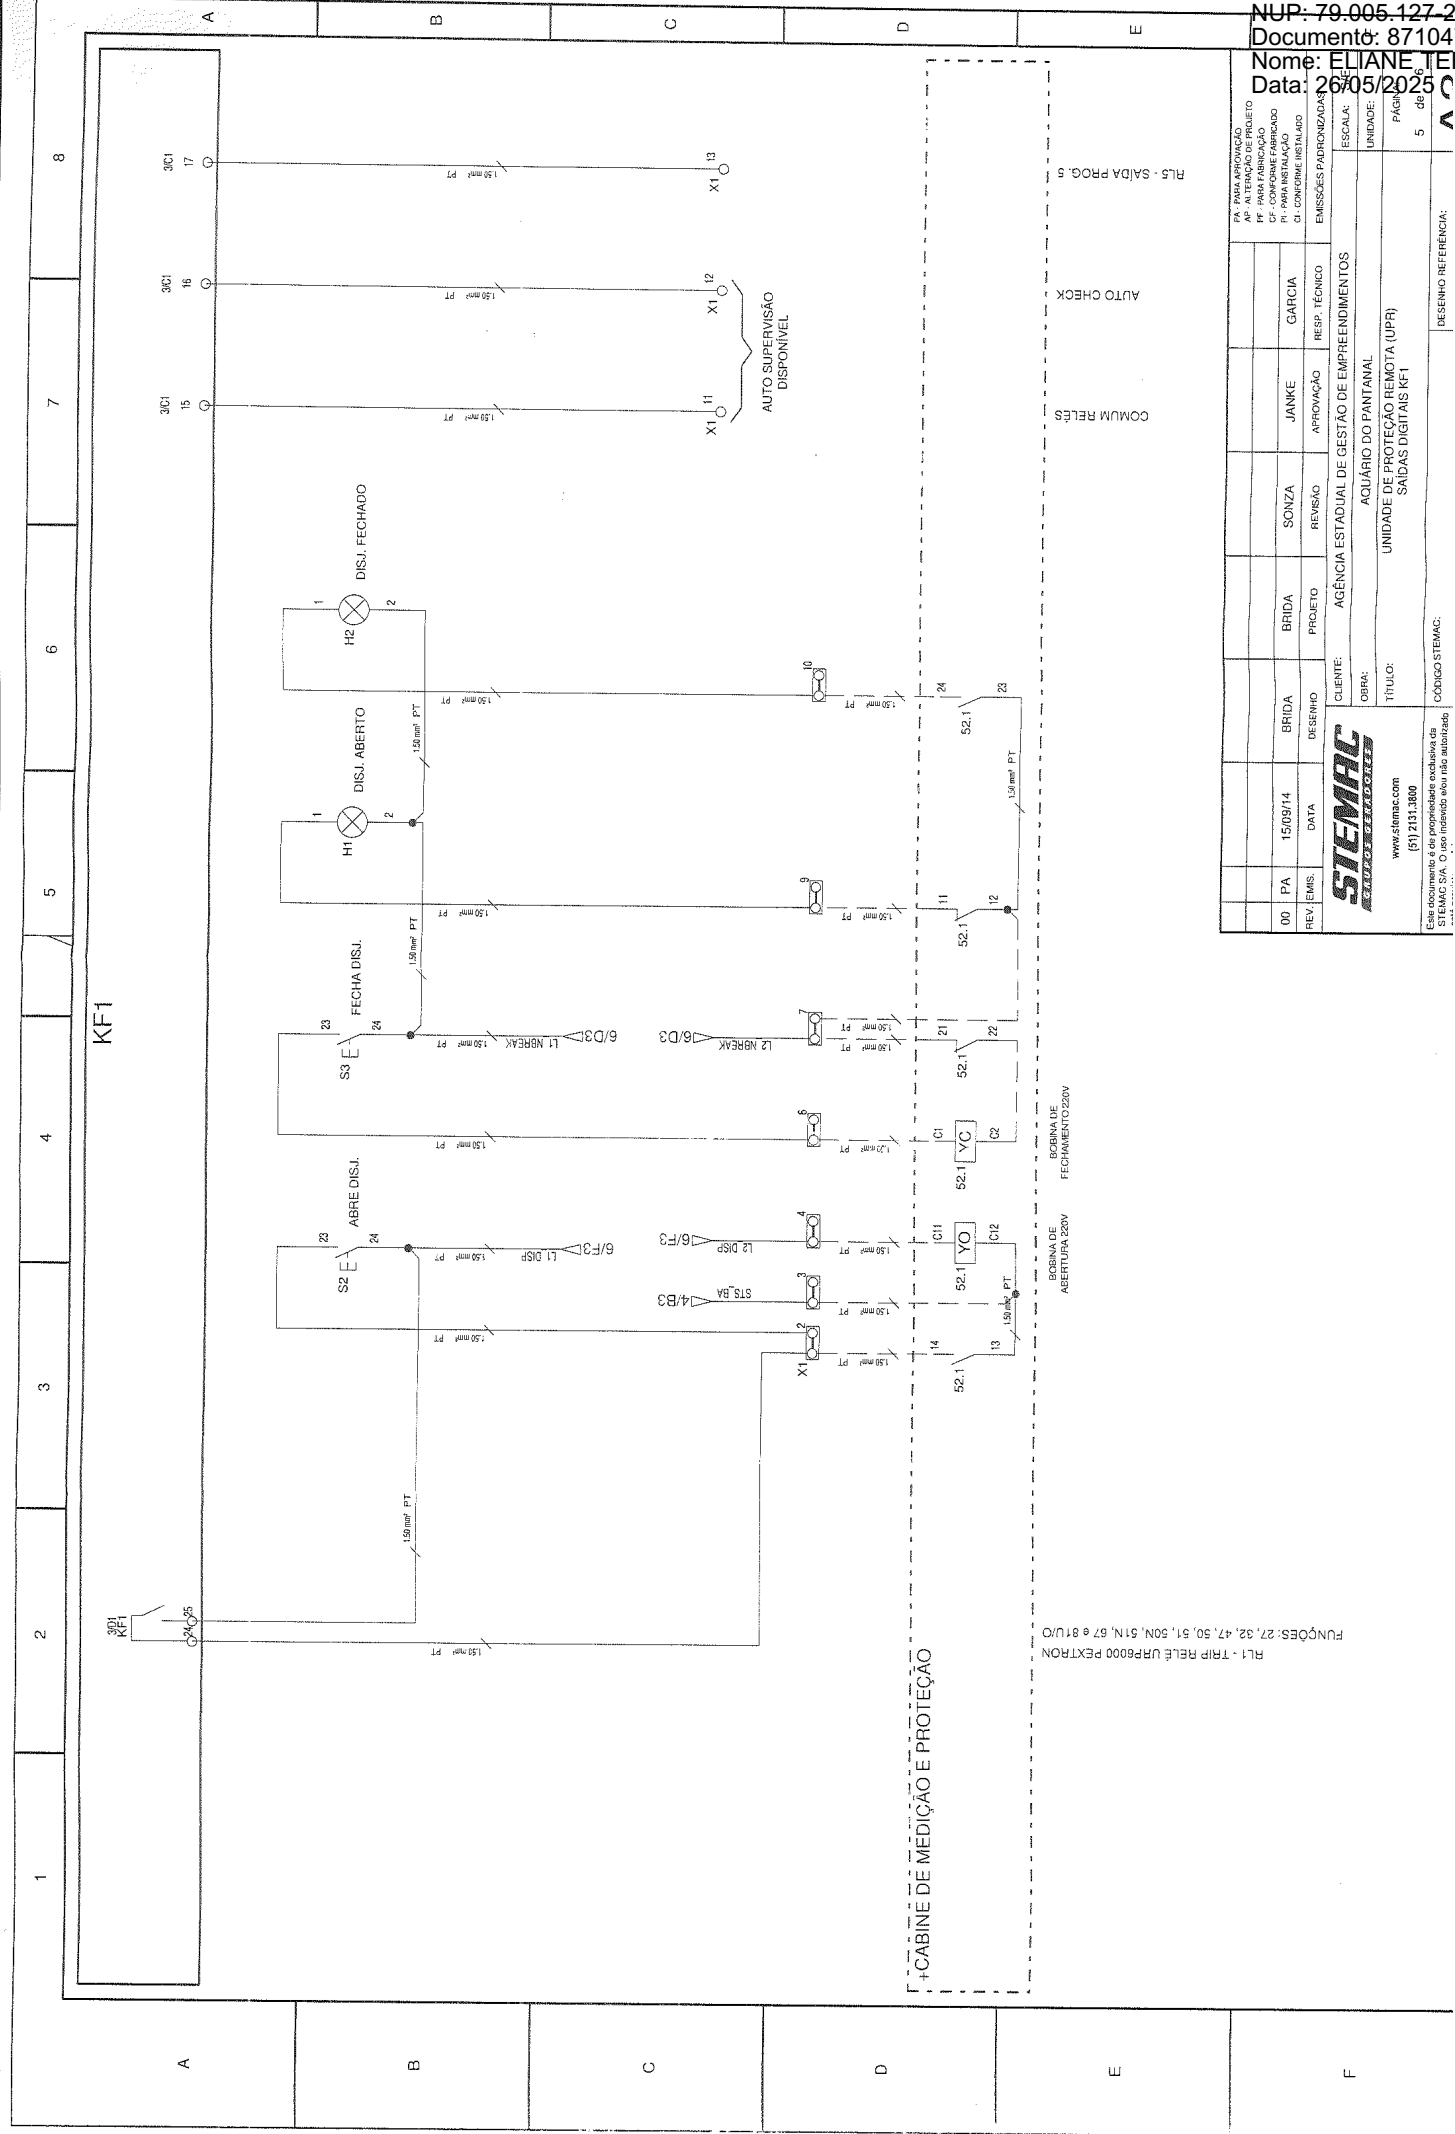


FUNÇÕES: 27, 32, 47, 50, 51, 50N, 51N, 57 e 81 U/O
 RL1 - TRIP RELE URPE000 PEXTRON

PA	REV	EMIS	DATA	BRIDA	DESENHO	PROJETO	REVISÃO	APROVAÇÃO	RESP. TÉCNICO	EMISSÕES PADRONIZADAS

CLIENTE: AGÊNCIA ESTADUAL DE GESTÃO DE EMPREENDIMENTOS OBRA: AQUÁRIO DO PANTANAL TÍTULO: UNIDADE DE PROTEÇÃO REMOTA (UPP) SAÍDAS DIGITAIS KFI										
ESCALA: UNIDADE: PÁGINA: 5 de 6										
DESENHO REFERÊNCIA: CÓDIGO STEMAC:										



www.stemac.com
 (51) 2131.3800

Este documento é de propriedade exclusiva da STEMAC S/A. O uso não autorizado é proibido.

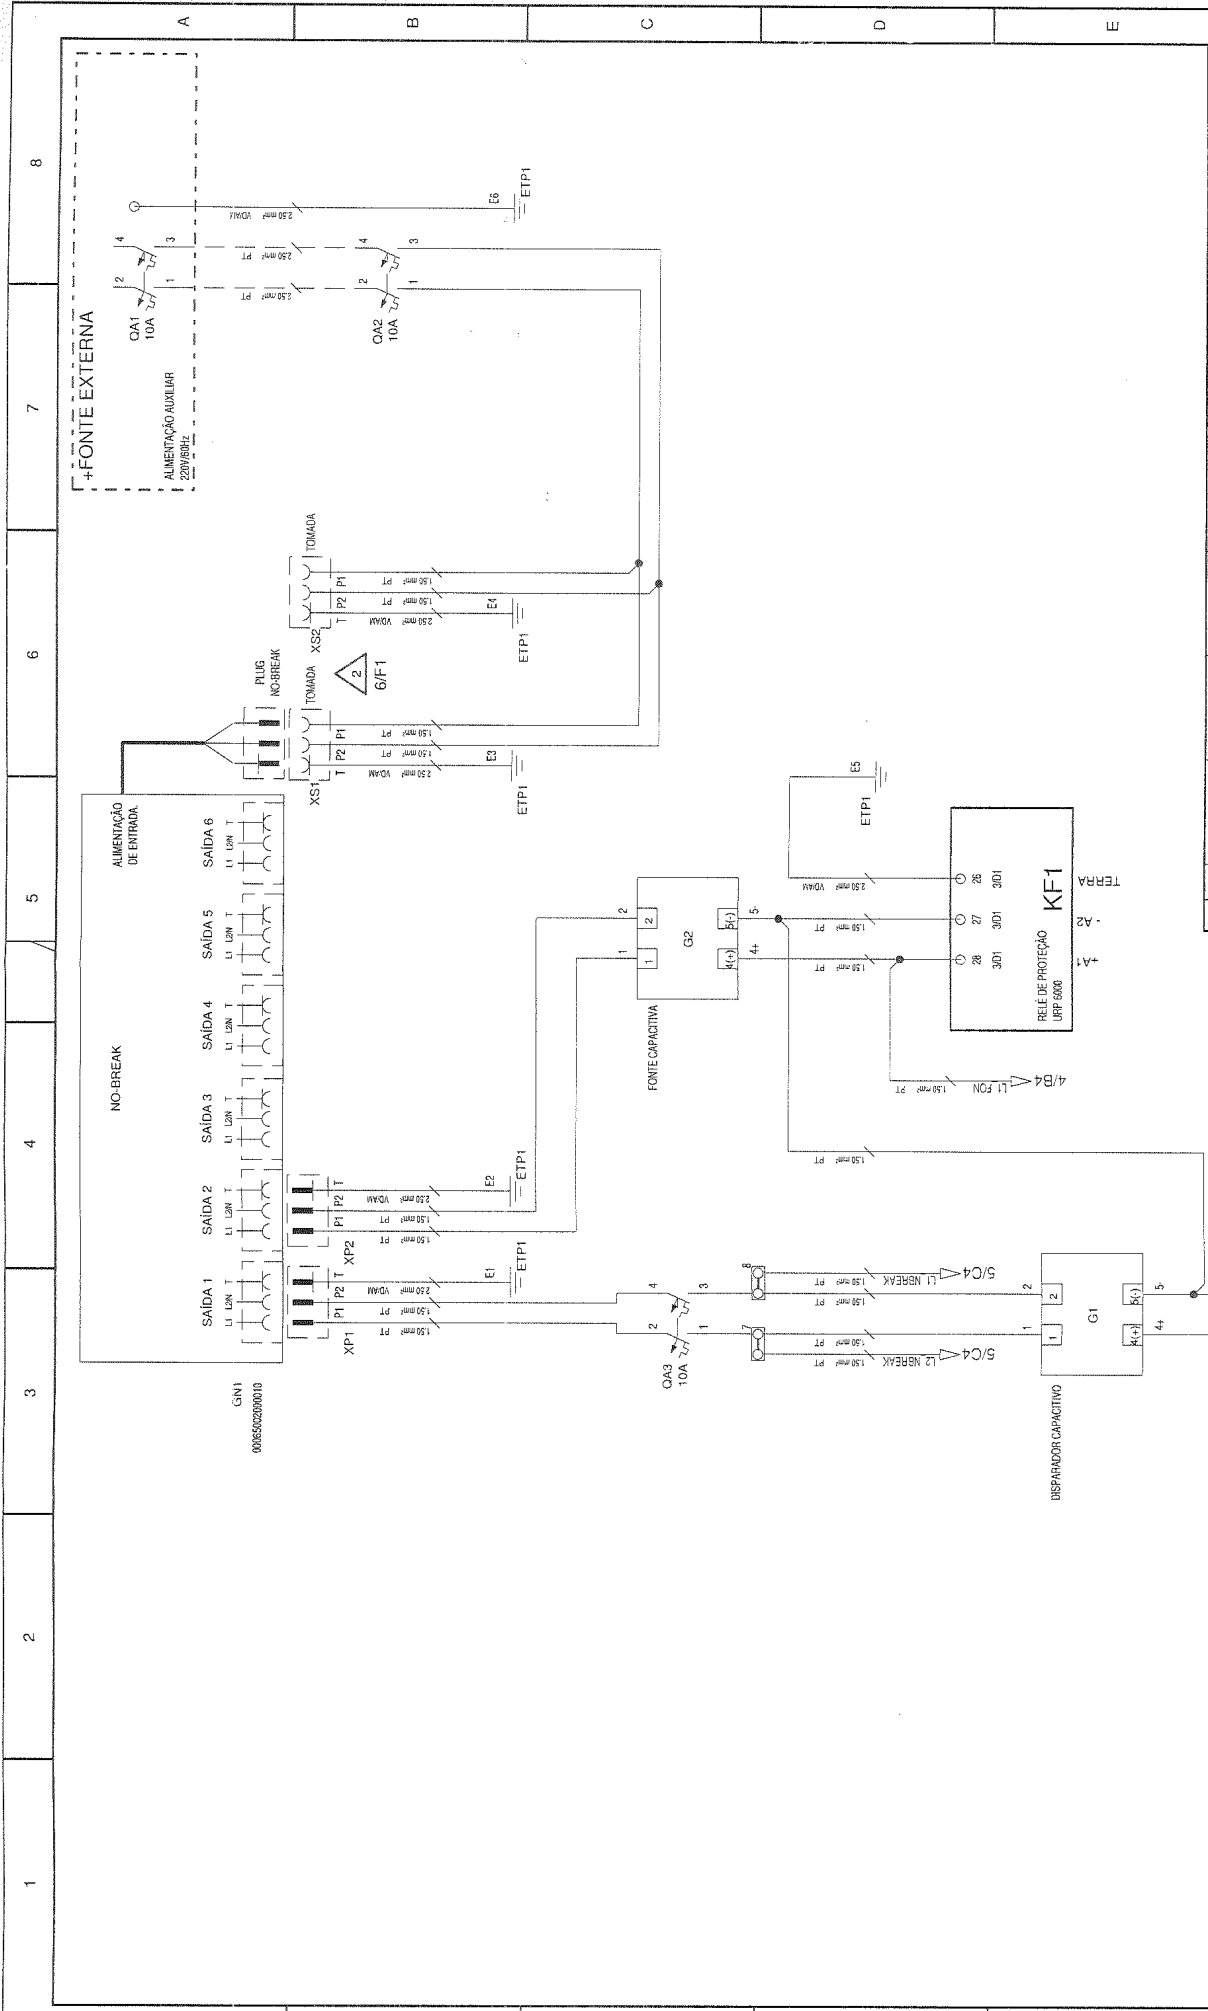

TÍTULOS		REVISÕES		APROVAÇÕES		EMISSÕES PADRONIZADAS	
PA	DATA	DESENHO	PROJETO	REVISÃO	APPROVAÇÃO	RESP. TÉCNICO	
00	15/09/14	BRIDA	BRIDA	SONZA	JANKE	GARCIA	
CLIENTE: AGÊNCIA ESTADUAL DE GESTÃO DE EMPREENDIMENTOS OBRA: AQUÁRIO DO PANTANAL UNIDADE: UNIDADE DE PROTEÇÃO REMOTA (UPR) TÍTULO: ALIMENTAÇÃO DO MÓDULO							
ESCALA: _____ UNIDADE: _____ PÁGINA: 6 de 6							DESENHO REFERÊNCIA: _____

STEMAC
 Engenharia e Projetos

www.stemac.com
 (51) 213.3800

Este documento é de propriedade exclusiva da
 STEMAC S/A. O uso não autorizado
 acarretará sanções legais.

NOTAS
 1. TOMADAS LIMITADAS AO USO DE SERVIÇOS INTERNOS DO PAINEL (NO-BREAK, FONTES).