


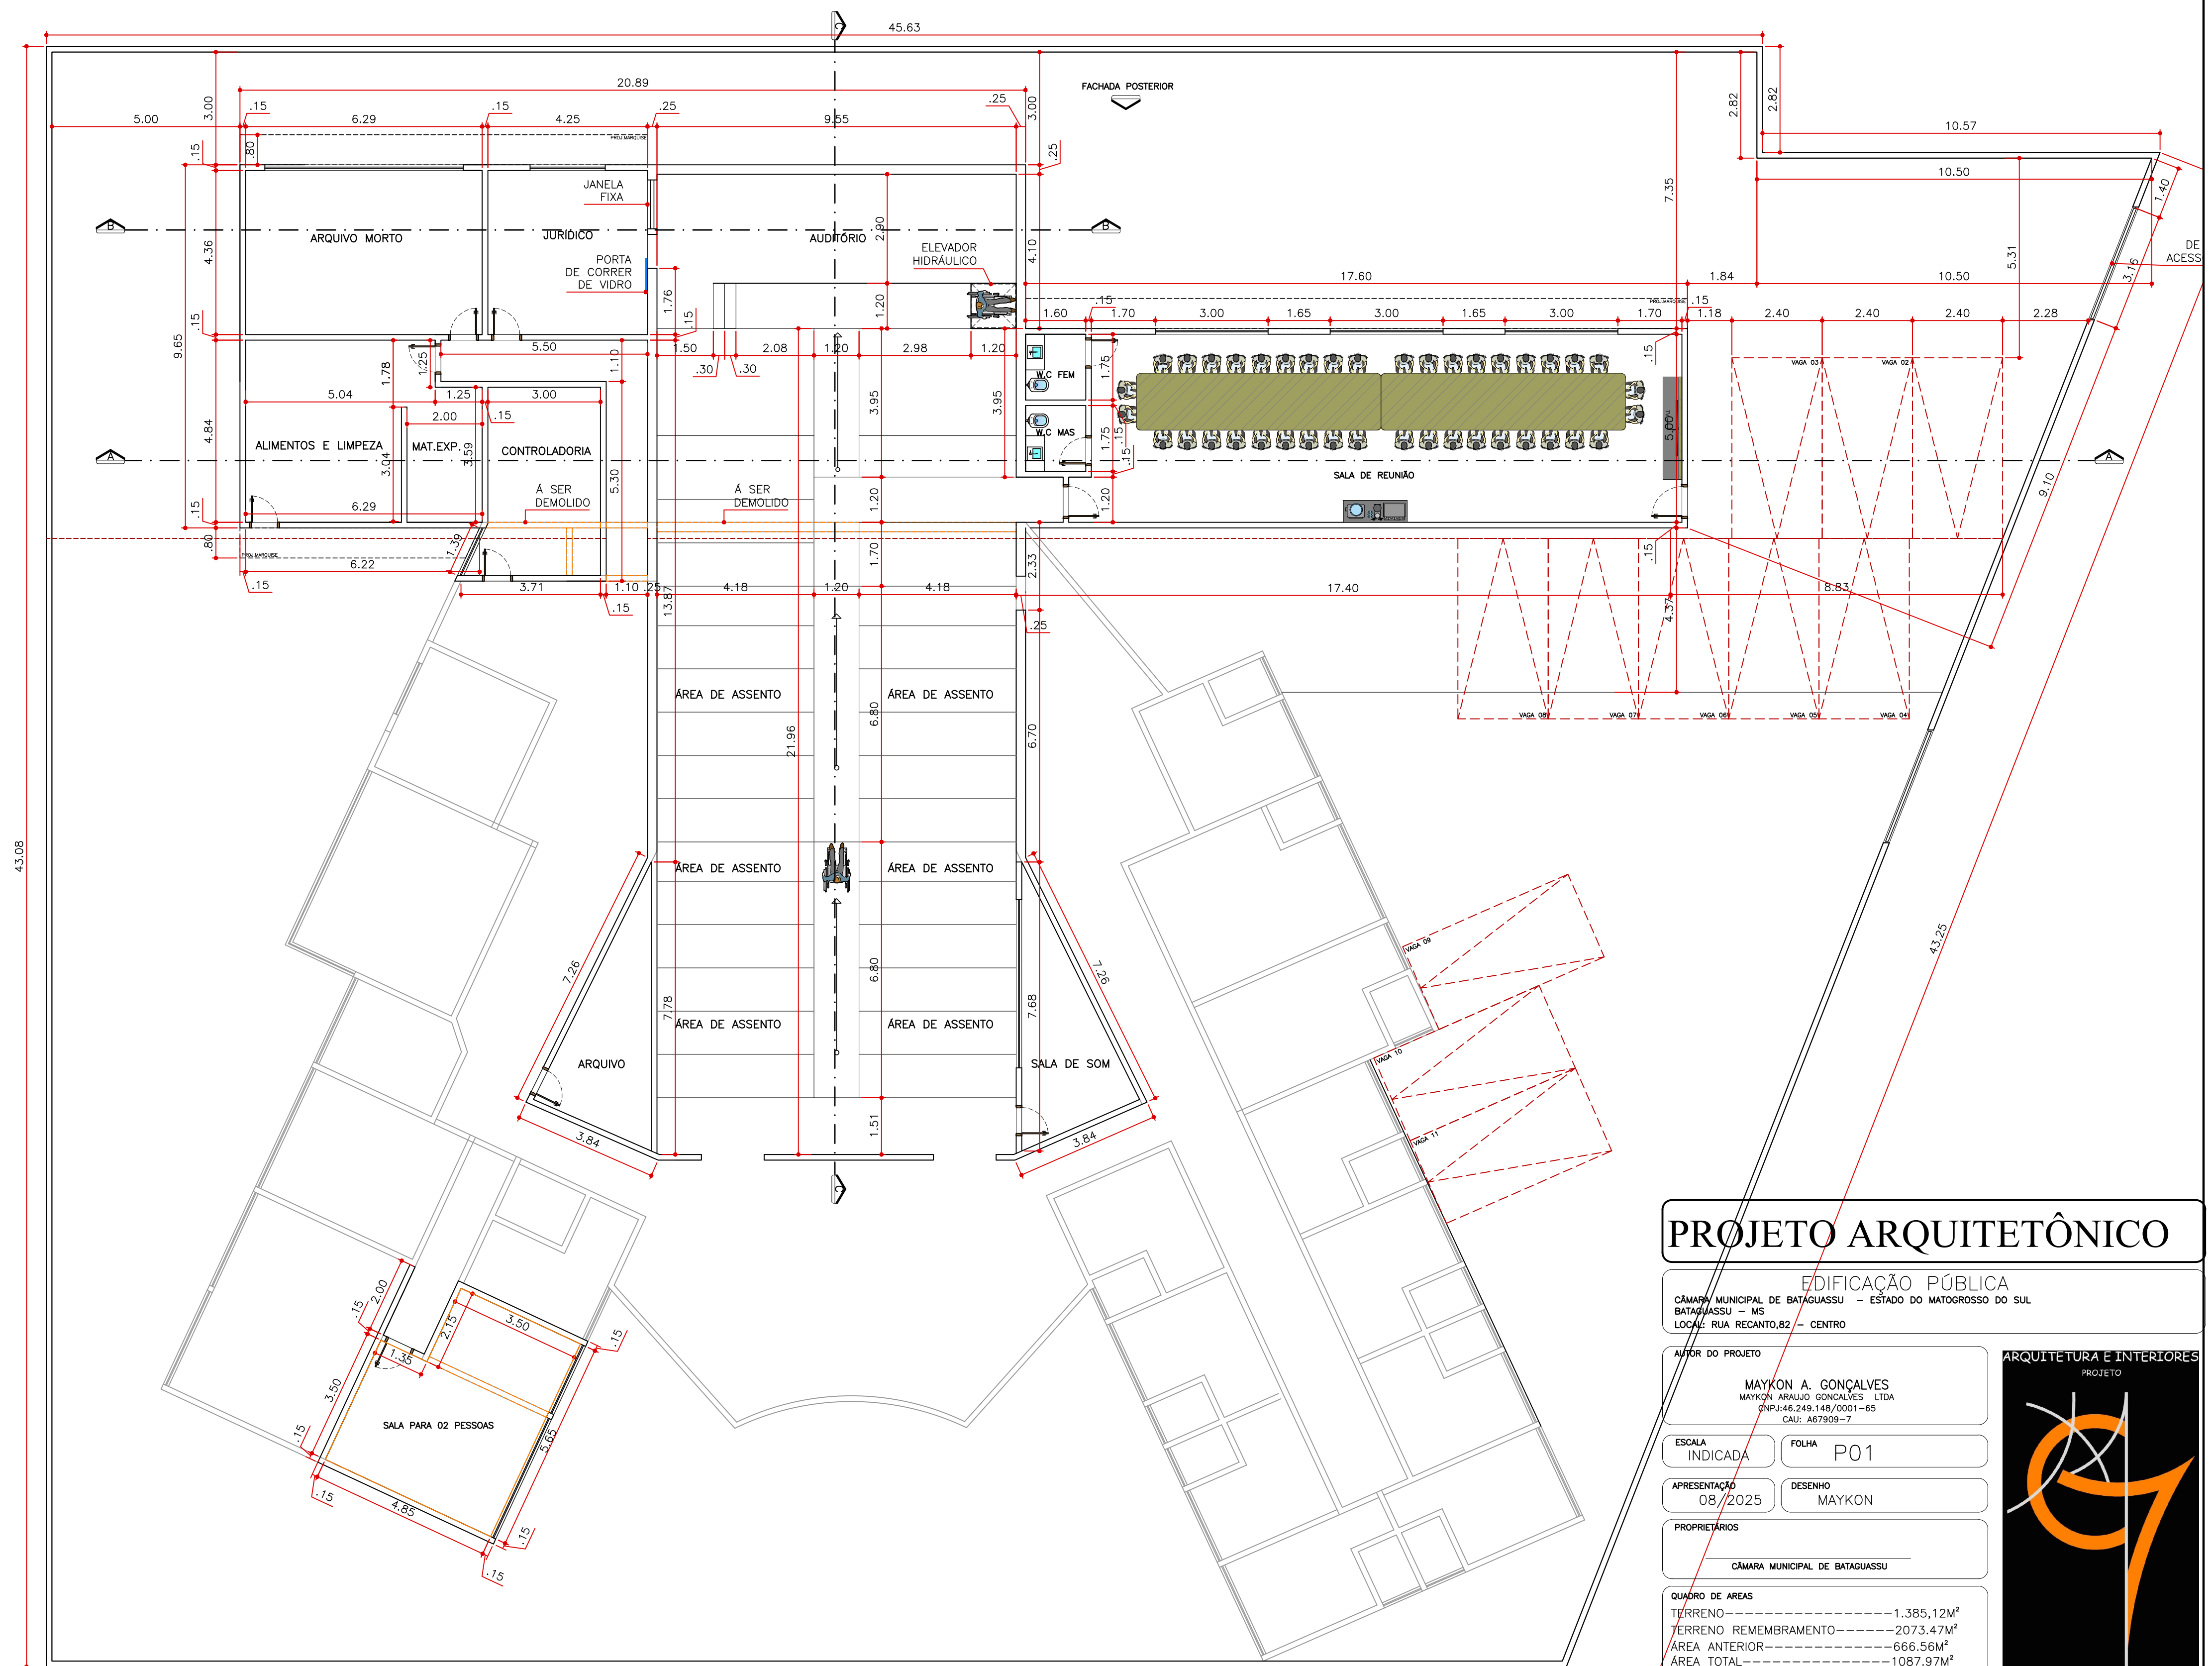

PLANTA BAIXA LEVANTAMENTO E INTERVENÇÃO
ESC:1/100

PROJETO ARQUITETÔNICO

EDIFICAÇÃO PÚBLICA

CÂMARA MUNICIPAL DE BATAGUASSU - ESTADO DO MATO GROSSO DO SUL
BATAGUASSU - MS
LOCAL: RUA RECANTO,82 - CENTRO

AUTOR DO PROJETO
MAYKON A. GONÇALVES
MAYKON ARAUJO GONÇALVES - LTDA
CNPJ: 46.245.145/0001-65
CAU: A67909-7

ESCALA INDICADA FOLHA P01

APRESENTAÇÃO 08/2025 DESENHO MAYKON

PROPRIETÁRIOS
CÂMARA MUNICIPAL DE BATAGUASSU

QUADRO DE ÁREAS
TÉRRENO-----1.385,12M²
TÉRRENO REMEMBRAMENTO-----2073,47M²
ÁREA ANTERIOR-----666,56M²
ÁREA TOTAL-----1087,97M²

CONTEÚDO
PLANTA BAIXA

ARQUITETURA E INTERIORES
PROJETO

MAYKON A. GONÇALVES
CAU: A67909-7 FONE: 67-3 9881-0627
EMAIL: MAYKON.ARAUJO@HOTMAIL.COM
@maykon