


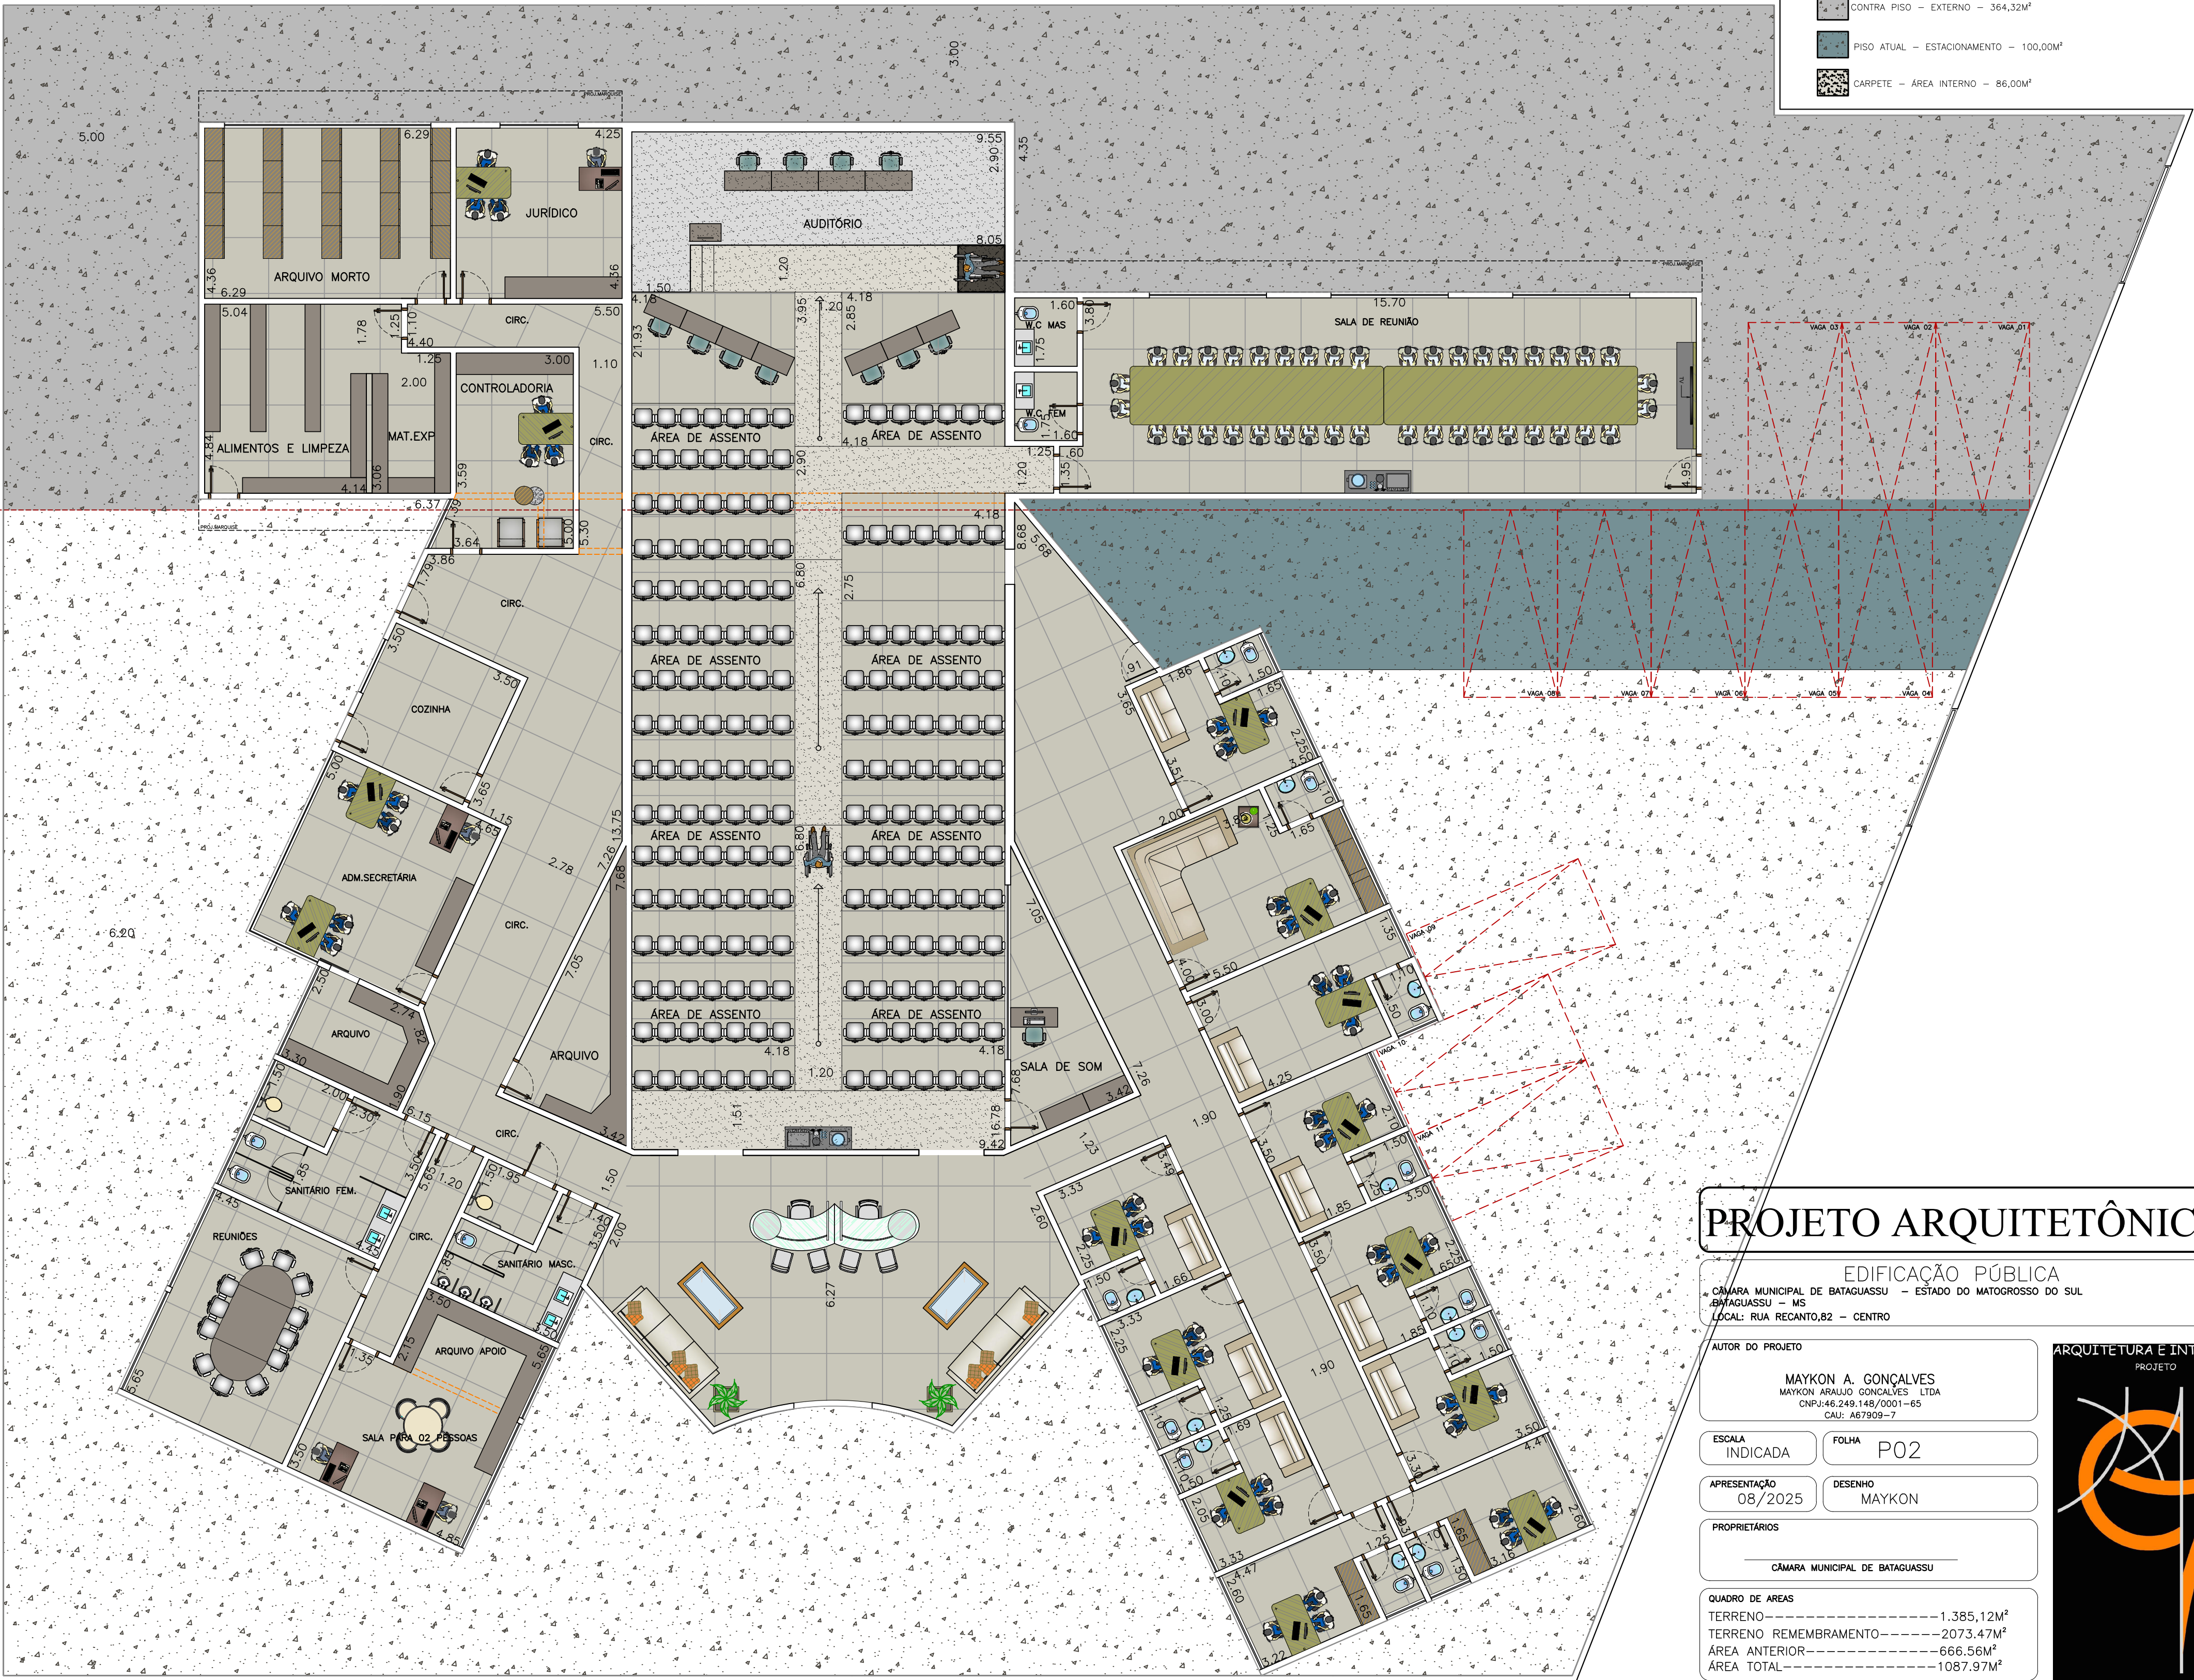

PLANTA BAIXA HUMANIZADA
ESC:1/100

- LEGENDA:
- PISO ACETINADO - INTERNO A SER TROCADO - 830,00M²
 - CONTRA PISO - EXTERNO - 364,32M²
 - PISO ATUAL - ESTACIONAMENTO - 100,00M²
 - CARPETE - ÁREA INTERNO - 86,00M²

PROJETO ARQUITETÔNICO

EDIFICAÇÃO PÚBLICA

CÂMARA MUNICIPAL DE BATAGUASSU - ESTADO DO MATO GROSSO DO SUL
BATAGUASSU - MS
LOCAL: RUA RECANTO,82 - CENTRO

AUTOR DO PROJETO

MAYKON A. GONÇALVES
MAYKON ARAUJO GONÇALVES - LTDA
CNPJ: 046.245.145/0001-65
CAU: A67909-7

ESCALA

INDICADA

FOLHA

P02

APRESENTAÇÃO

08/2025

DESENHO

MAYKON

PROPRIETÁRIOS

CÂMARA MUNICIPAL DE BATAGUASSU

QUADRO DE ÁREAS

TERRENO-----1.385,12M²
TERRENO REMEMBRAMENTO-----2073,47M²
ÁREA ANTERIOR-----666,56M²
ÁREA TOTAL-----1087,97M²

CONTEÚDO

PLANTA BAIXA HUMANIZADA

ARQUITETURA E INTERIORES

PROJETO



MAYKON A. GONÇALVES
CAU: A67909-7 FONE: 67-3 9881-0627
EMAIL: MAYKON_ARAUJO@hotmail.com
@maykon