


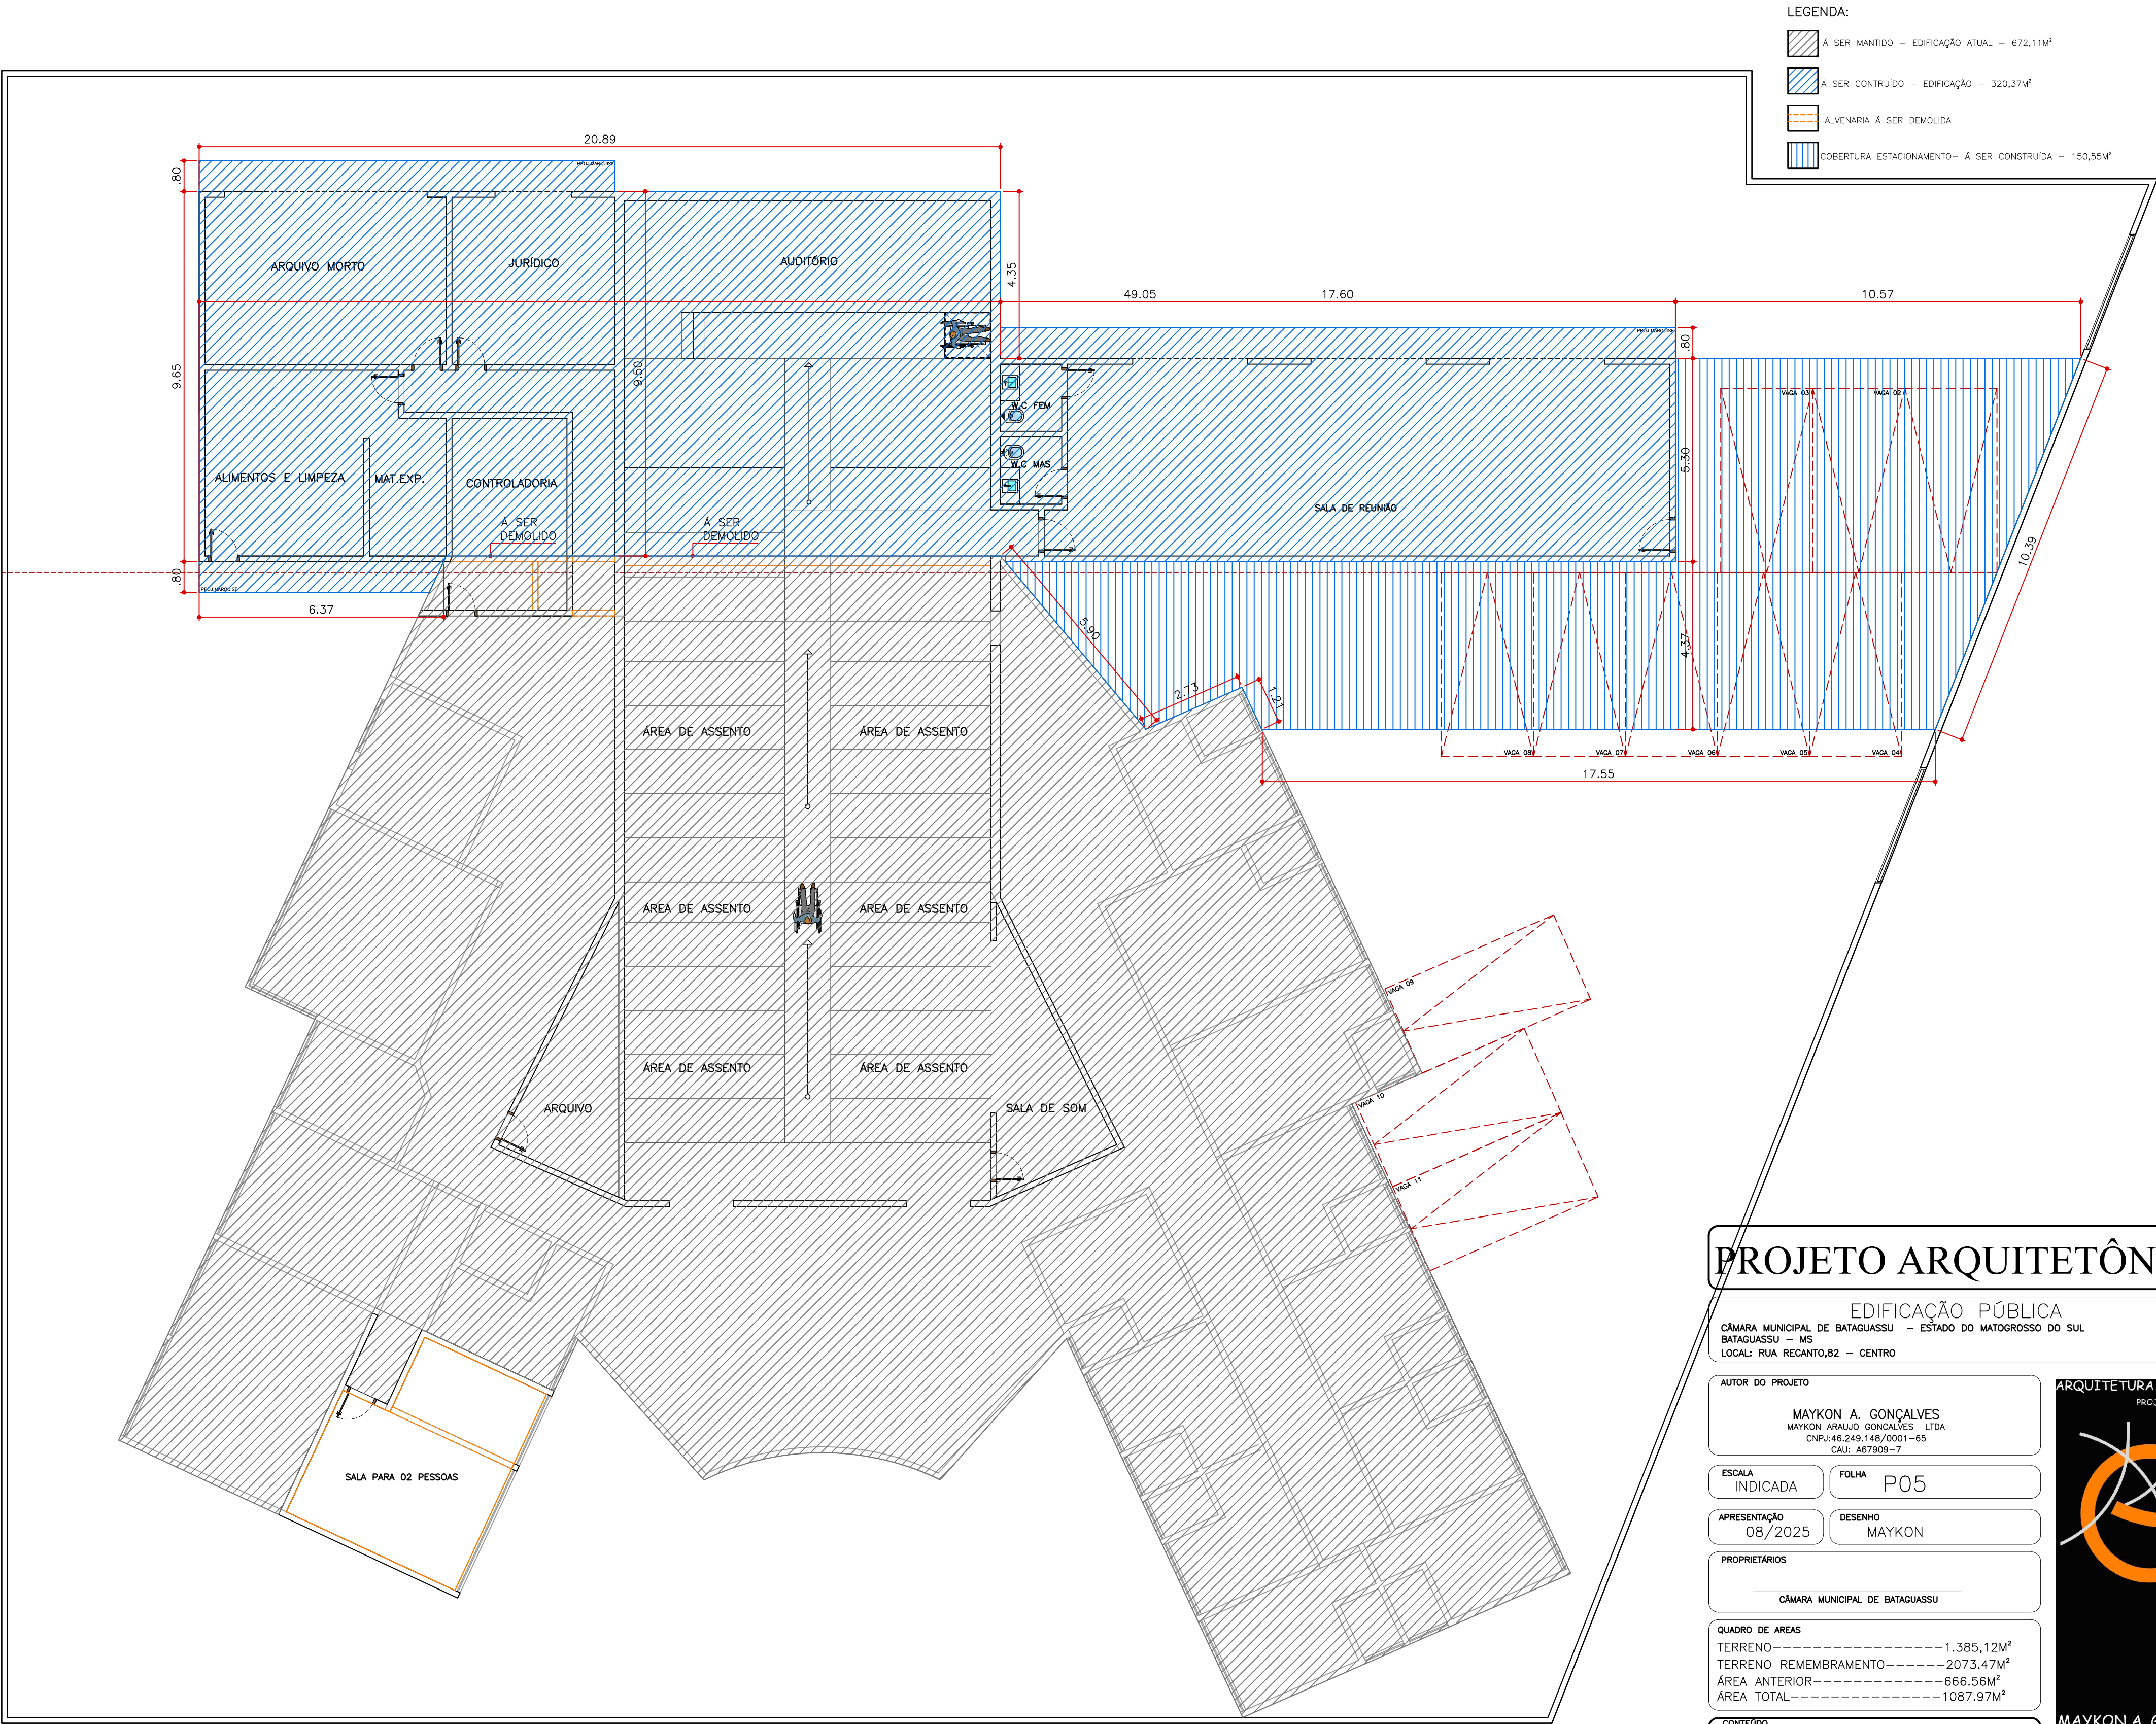

PLANTA BAIXA DEMOLIDO/CONSTRUÍDO
ESC:1/100

PROJETO ARQUITETÔNICO

EDIFICAÇÃO PÚBLICA

CÂMARA MUNICIPAL DE BATAGUASSU - ESTADO DO MATO GROSSO DO SUL
BATAGUASSU - MS
LOCAL: RUA RECANTO,82 - CENTRO

AUTOR DO PROJETO

MAYKON A. GONÇALVES
MAYKON ARAUJO GONÇALVES - LTDA
CNPJ: 46.245.145/0001-65
CAU: A67909-7

ESCALA INDICADA

FOLHA P05

APRESENTAÇÃO 08/2025

DESENHO MAYKON

PROPRIETÁRIOS

CÂMARA MUNICIPAL DE BATAGUASSU

QUADRO DE ÁREAS

TERRENO-----1.385,12M²
TERRENO REMEMBRAMENTO-----2073,47M²
ÁREA ANTERIOR-----666,56M²
ÁREA TOTAL-----1087,97M²

CONTEÚDO

ÁREA DE INTERVENÇÃO

ARQUITETURA E INTERIORES
PROJETO

MAYKON A. GONÇALVES
CAU: A67909-7 FONE: 67-3 9881-0627
E-MAIL: MAYKON_ARAUJO@HOTMAIL.COM
@maykon