



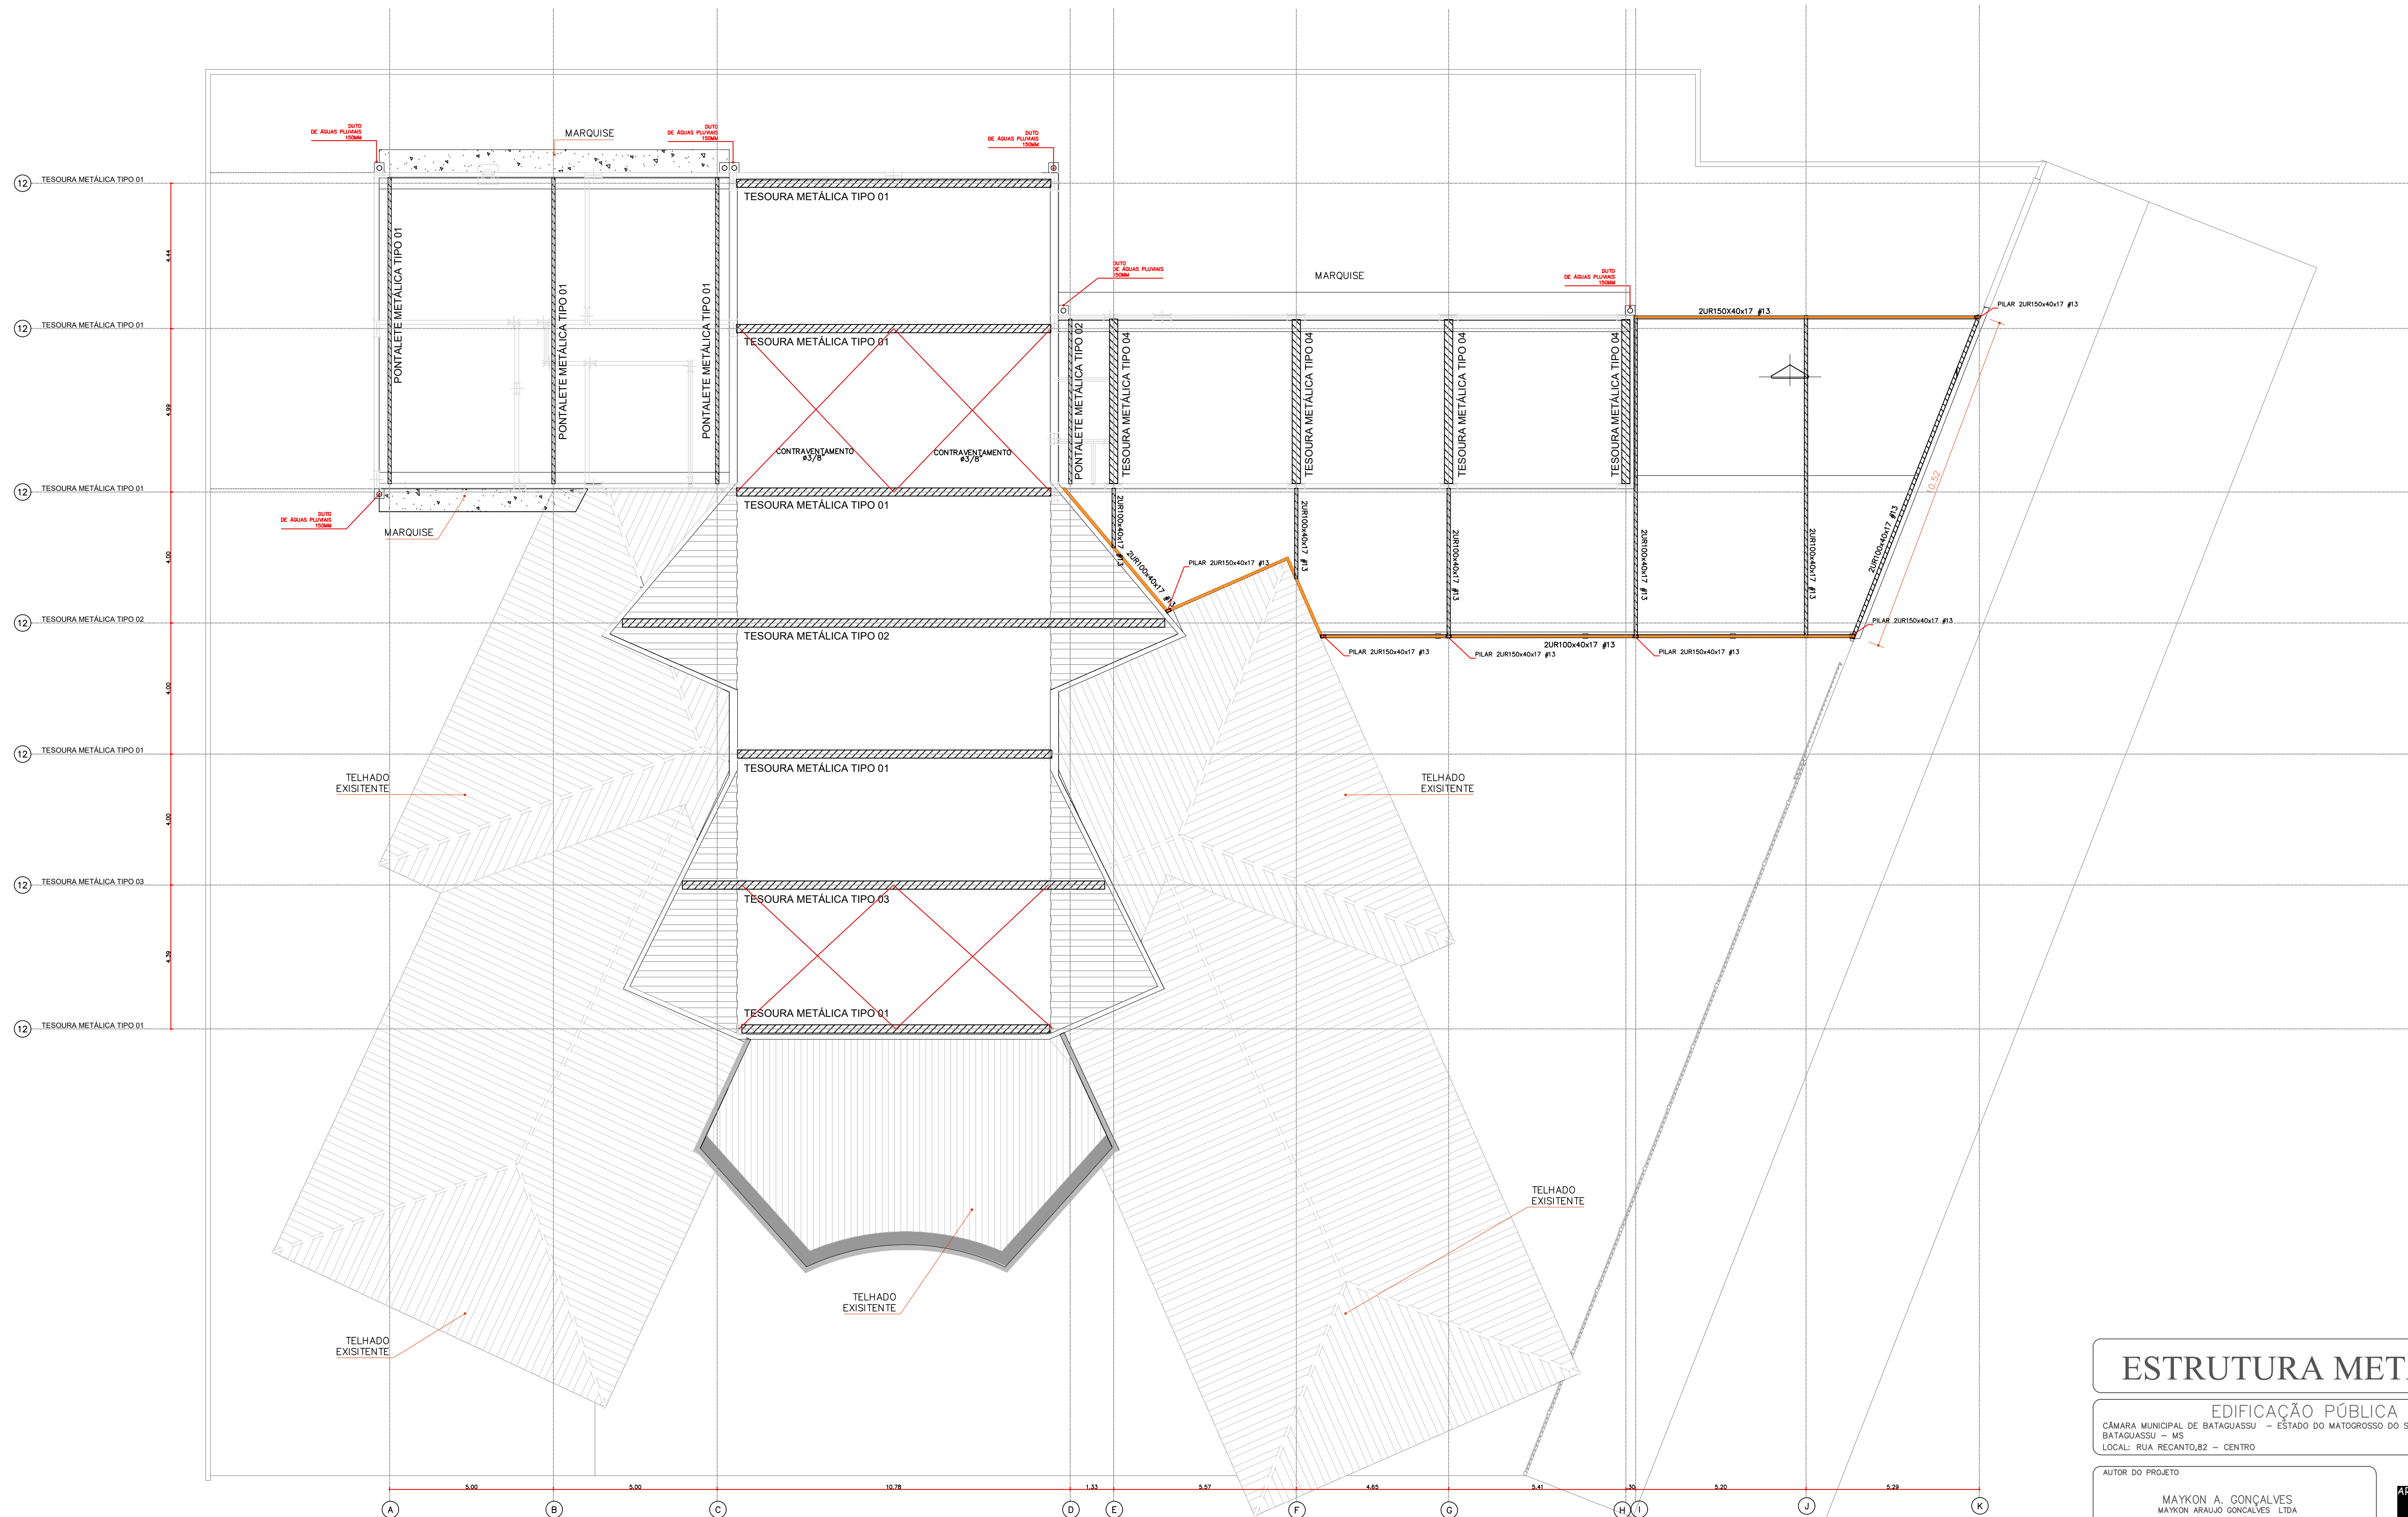

CHUMBADORES
FORMA DA COBERTURA - ESTRUTURA METÁLICA
ESCALA 1:100

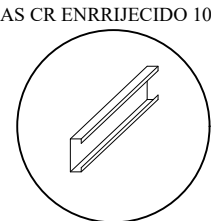

ESTRUTURA METÁLICA

EDIFICAÇÃO PÚBLICA
CÂMARA MUNICIPAL DE BATAQUASSU - ESTADO DO MATO GROSSO DO SUL
BATAQUASSU - MS
LOCAL: RUA RECANTO, 82 - CENTRO

AUTOR DO PROJETO
MAYKON A. GONÇALVES
MAYKON ARAUJO GONÇALVES - LTDA
CNPJ: 46.249.148/0001-65
CAU: A67909-7

ESCALA INDICADA FOLHA P01

APRESENTAÇÃO 10/2025 DESENHO MAYKON

PROPRIETÁRIOS
CÂMARA MUNICIPAL DE BATAQUASSU

QUADRO DE ÁREAS
TERRENO-----1.385,12M²
TERRENO REMEMBRAMENTO-----2073,47M²
ÁREA ANTERIOR-----666,56M²
ÁREA TOTAL-----1087,97M²

CONTEÚDO
FORMA DA COBERTURA - ESTRUTURA METÁLICA

