
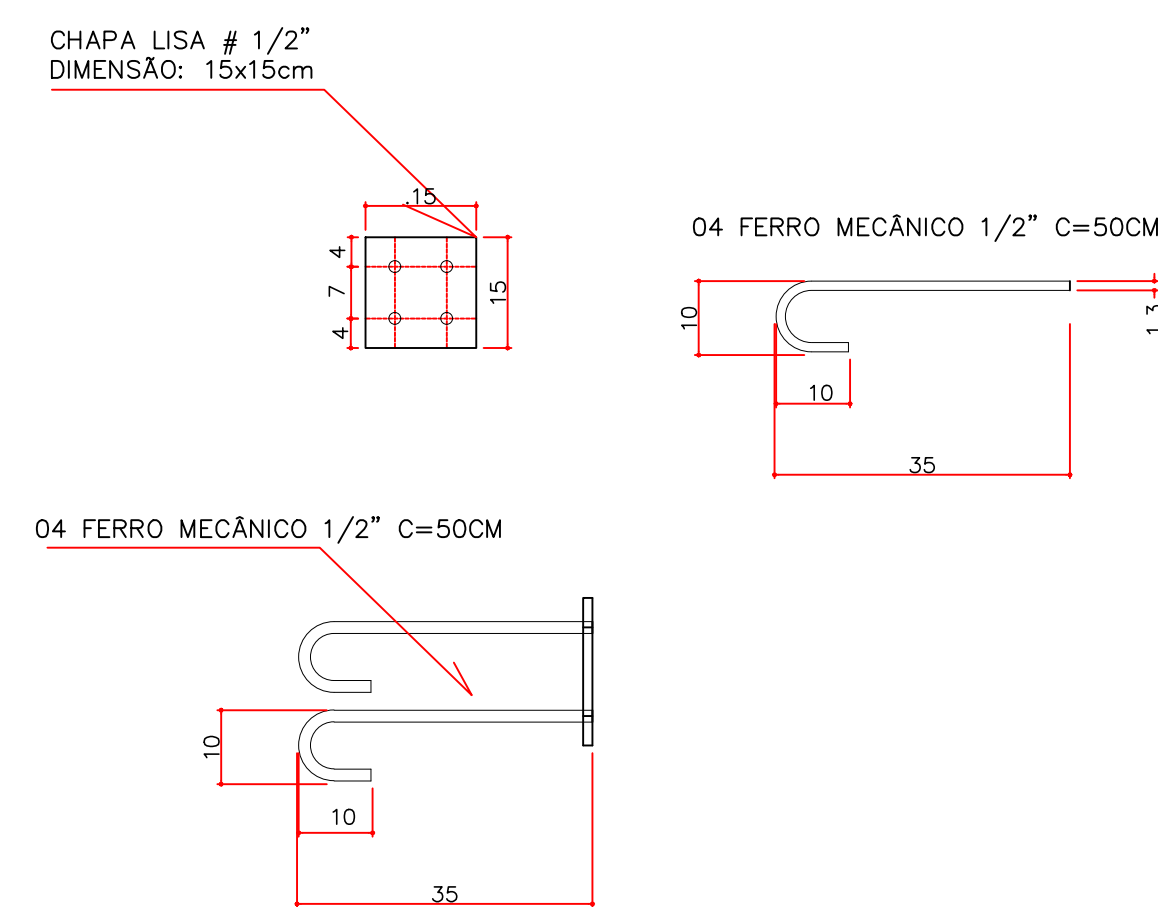
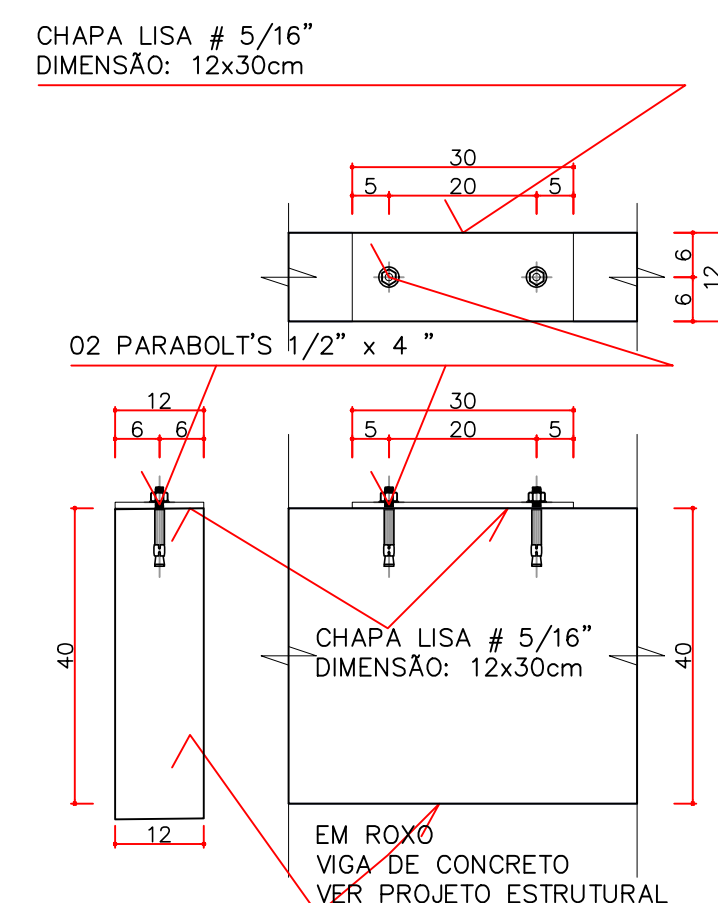
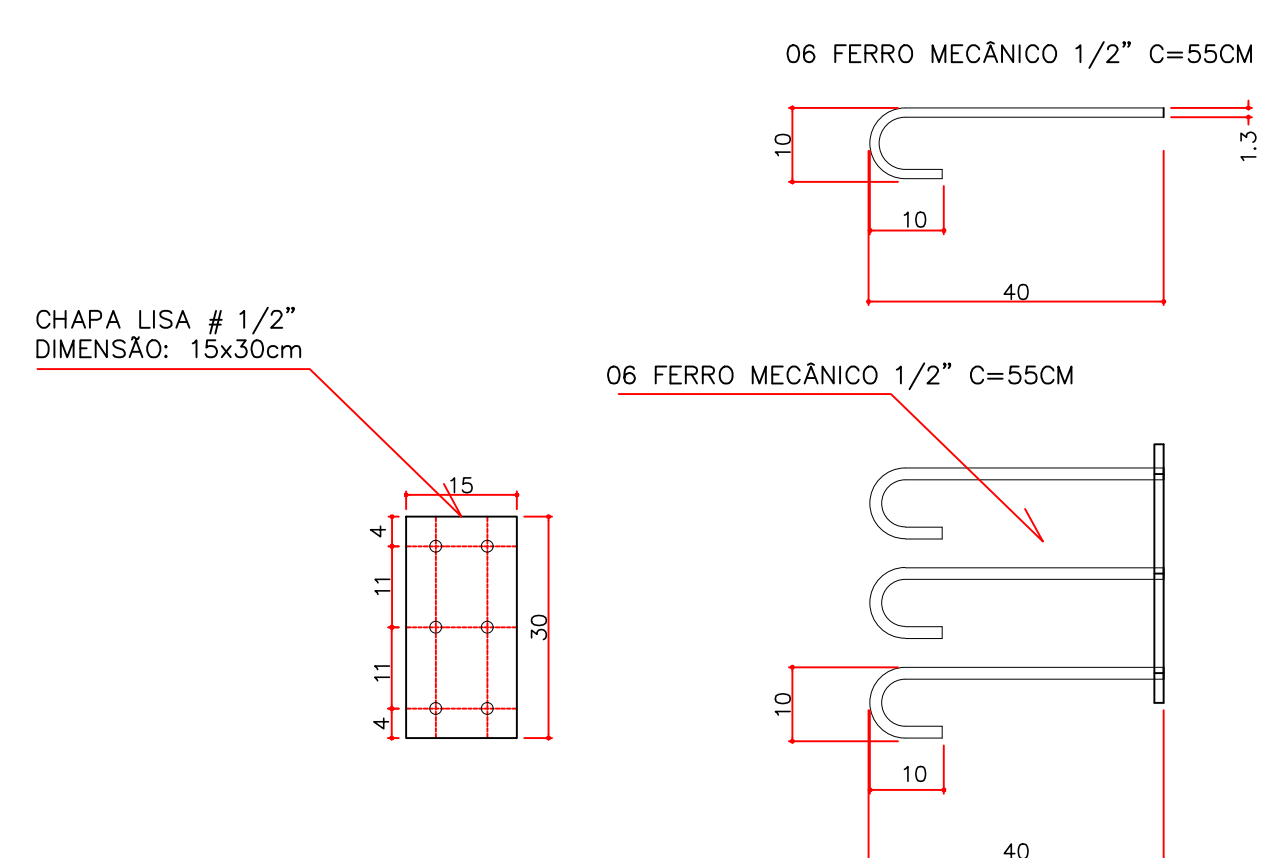
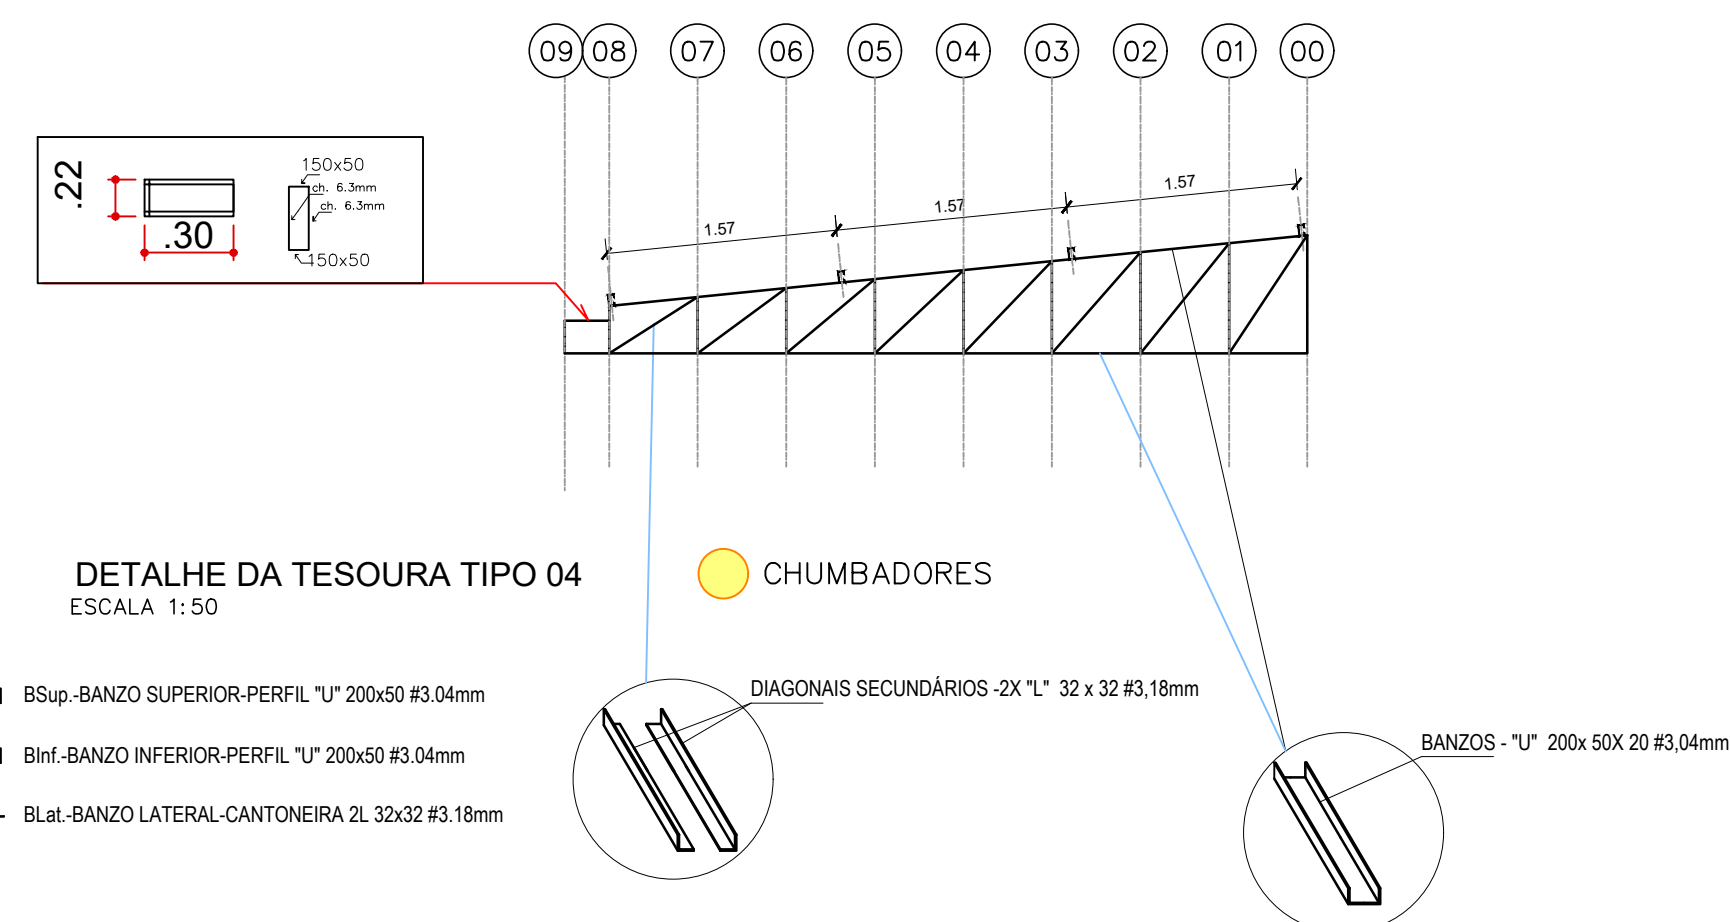
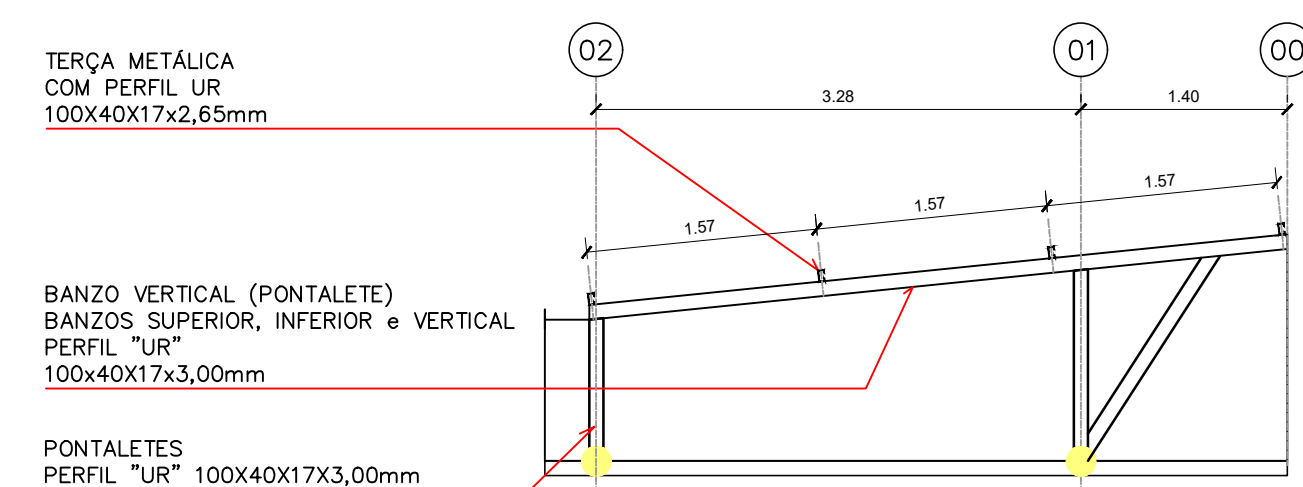
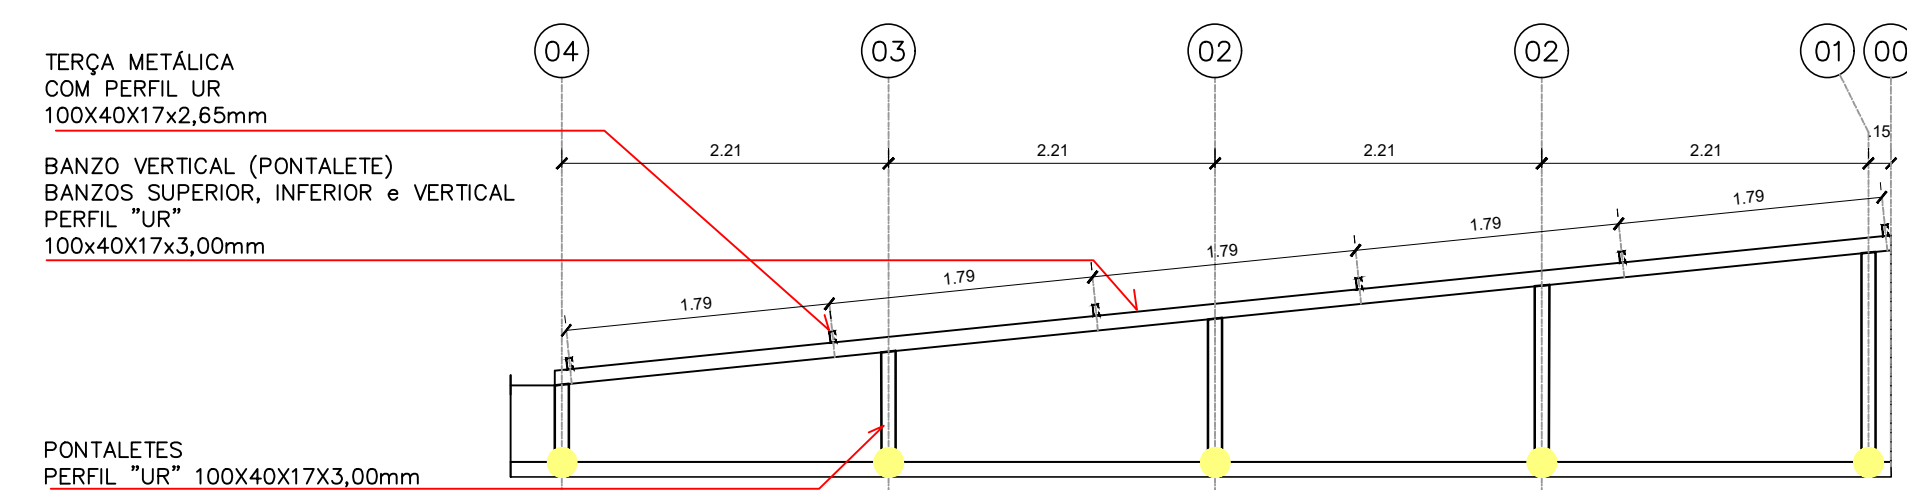
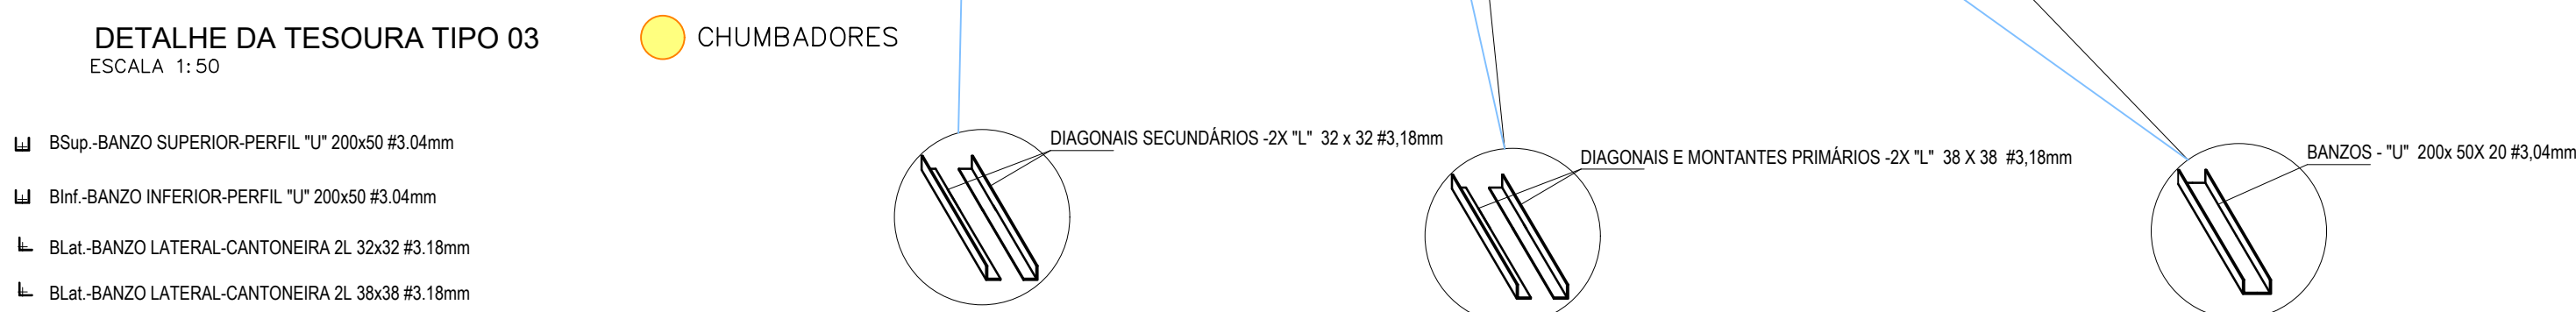
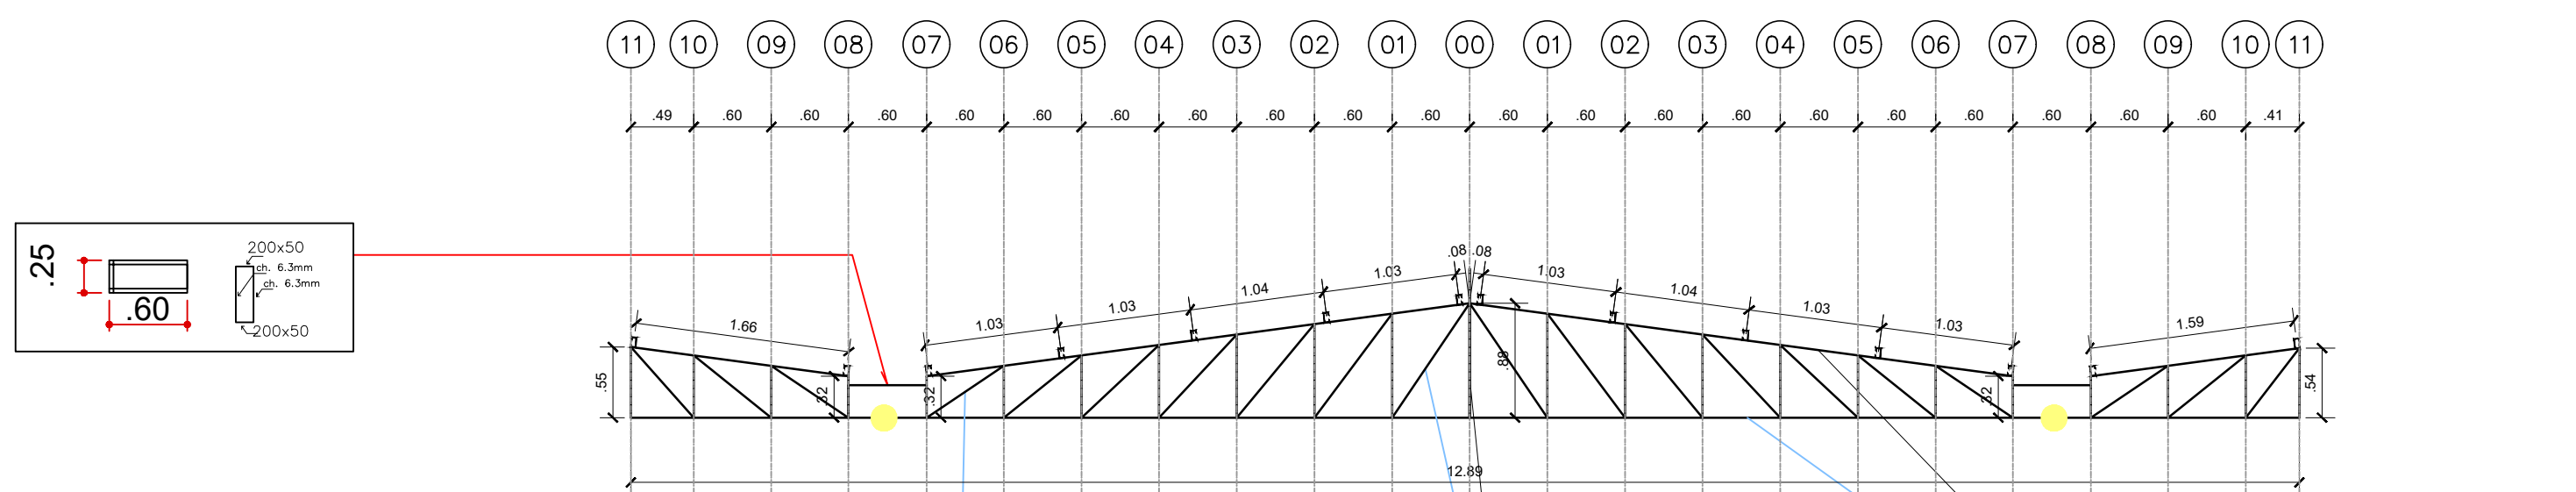
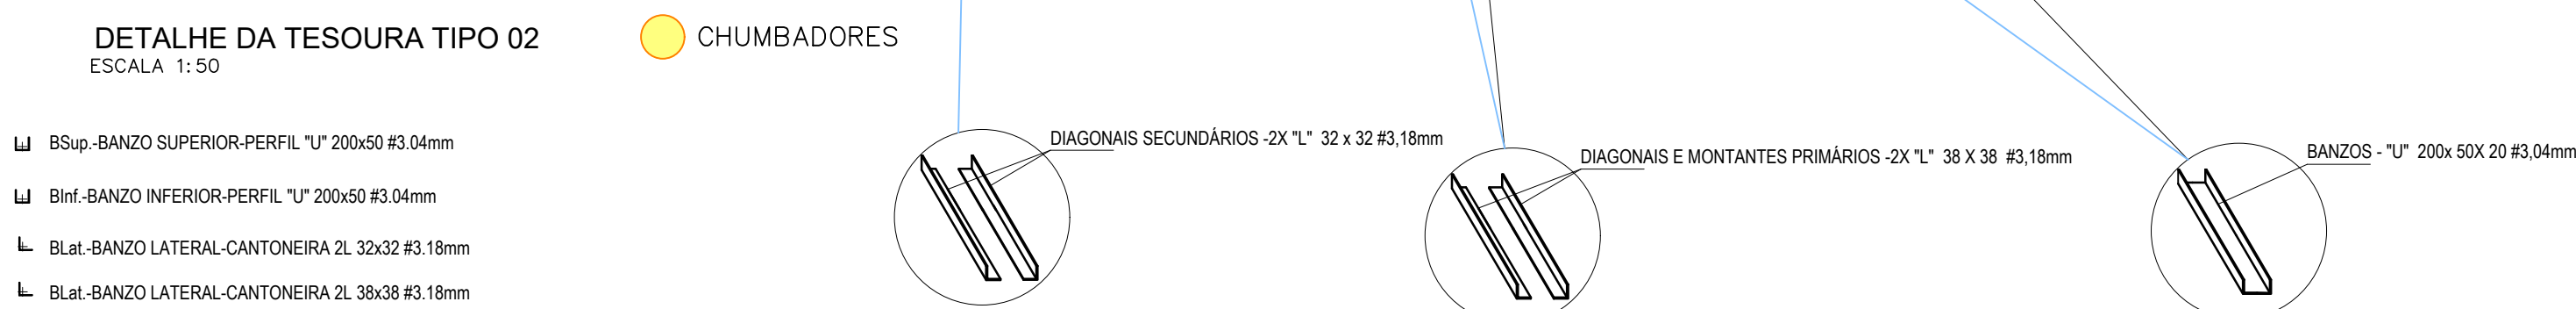


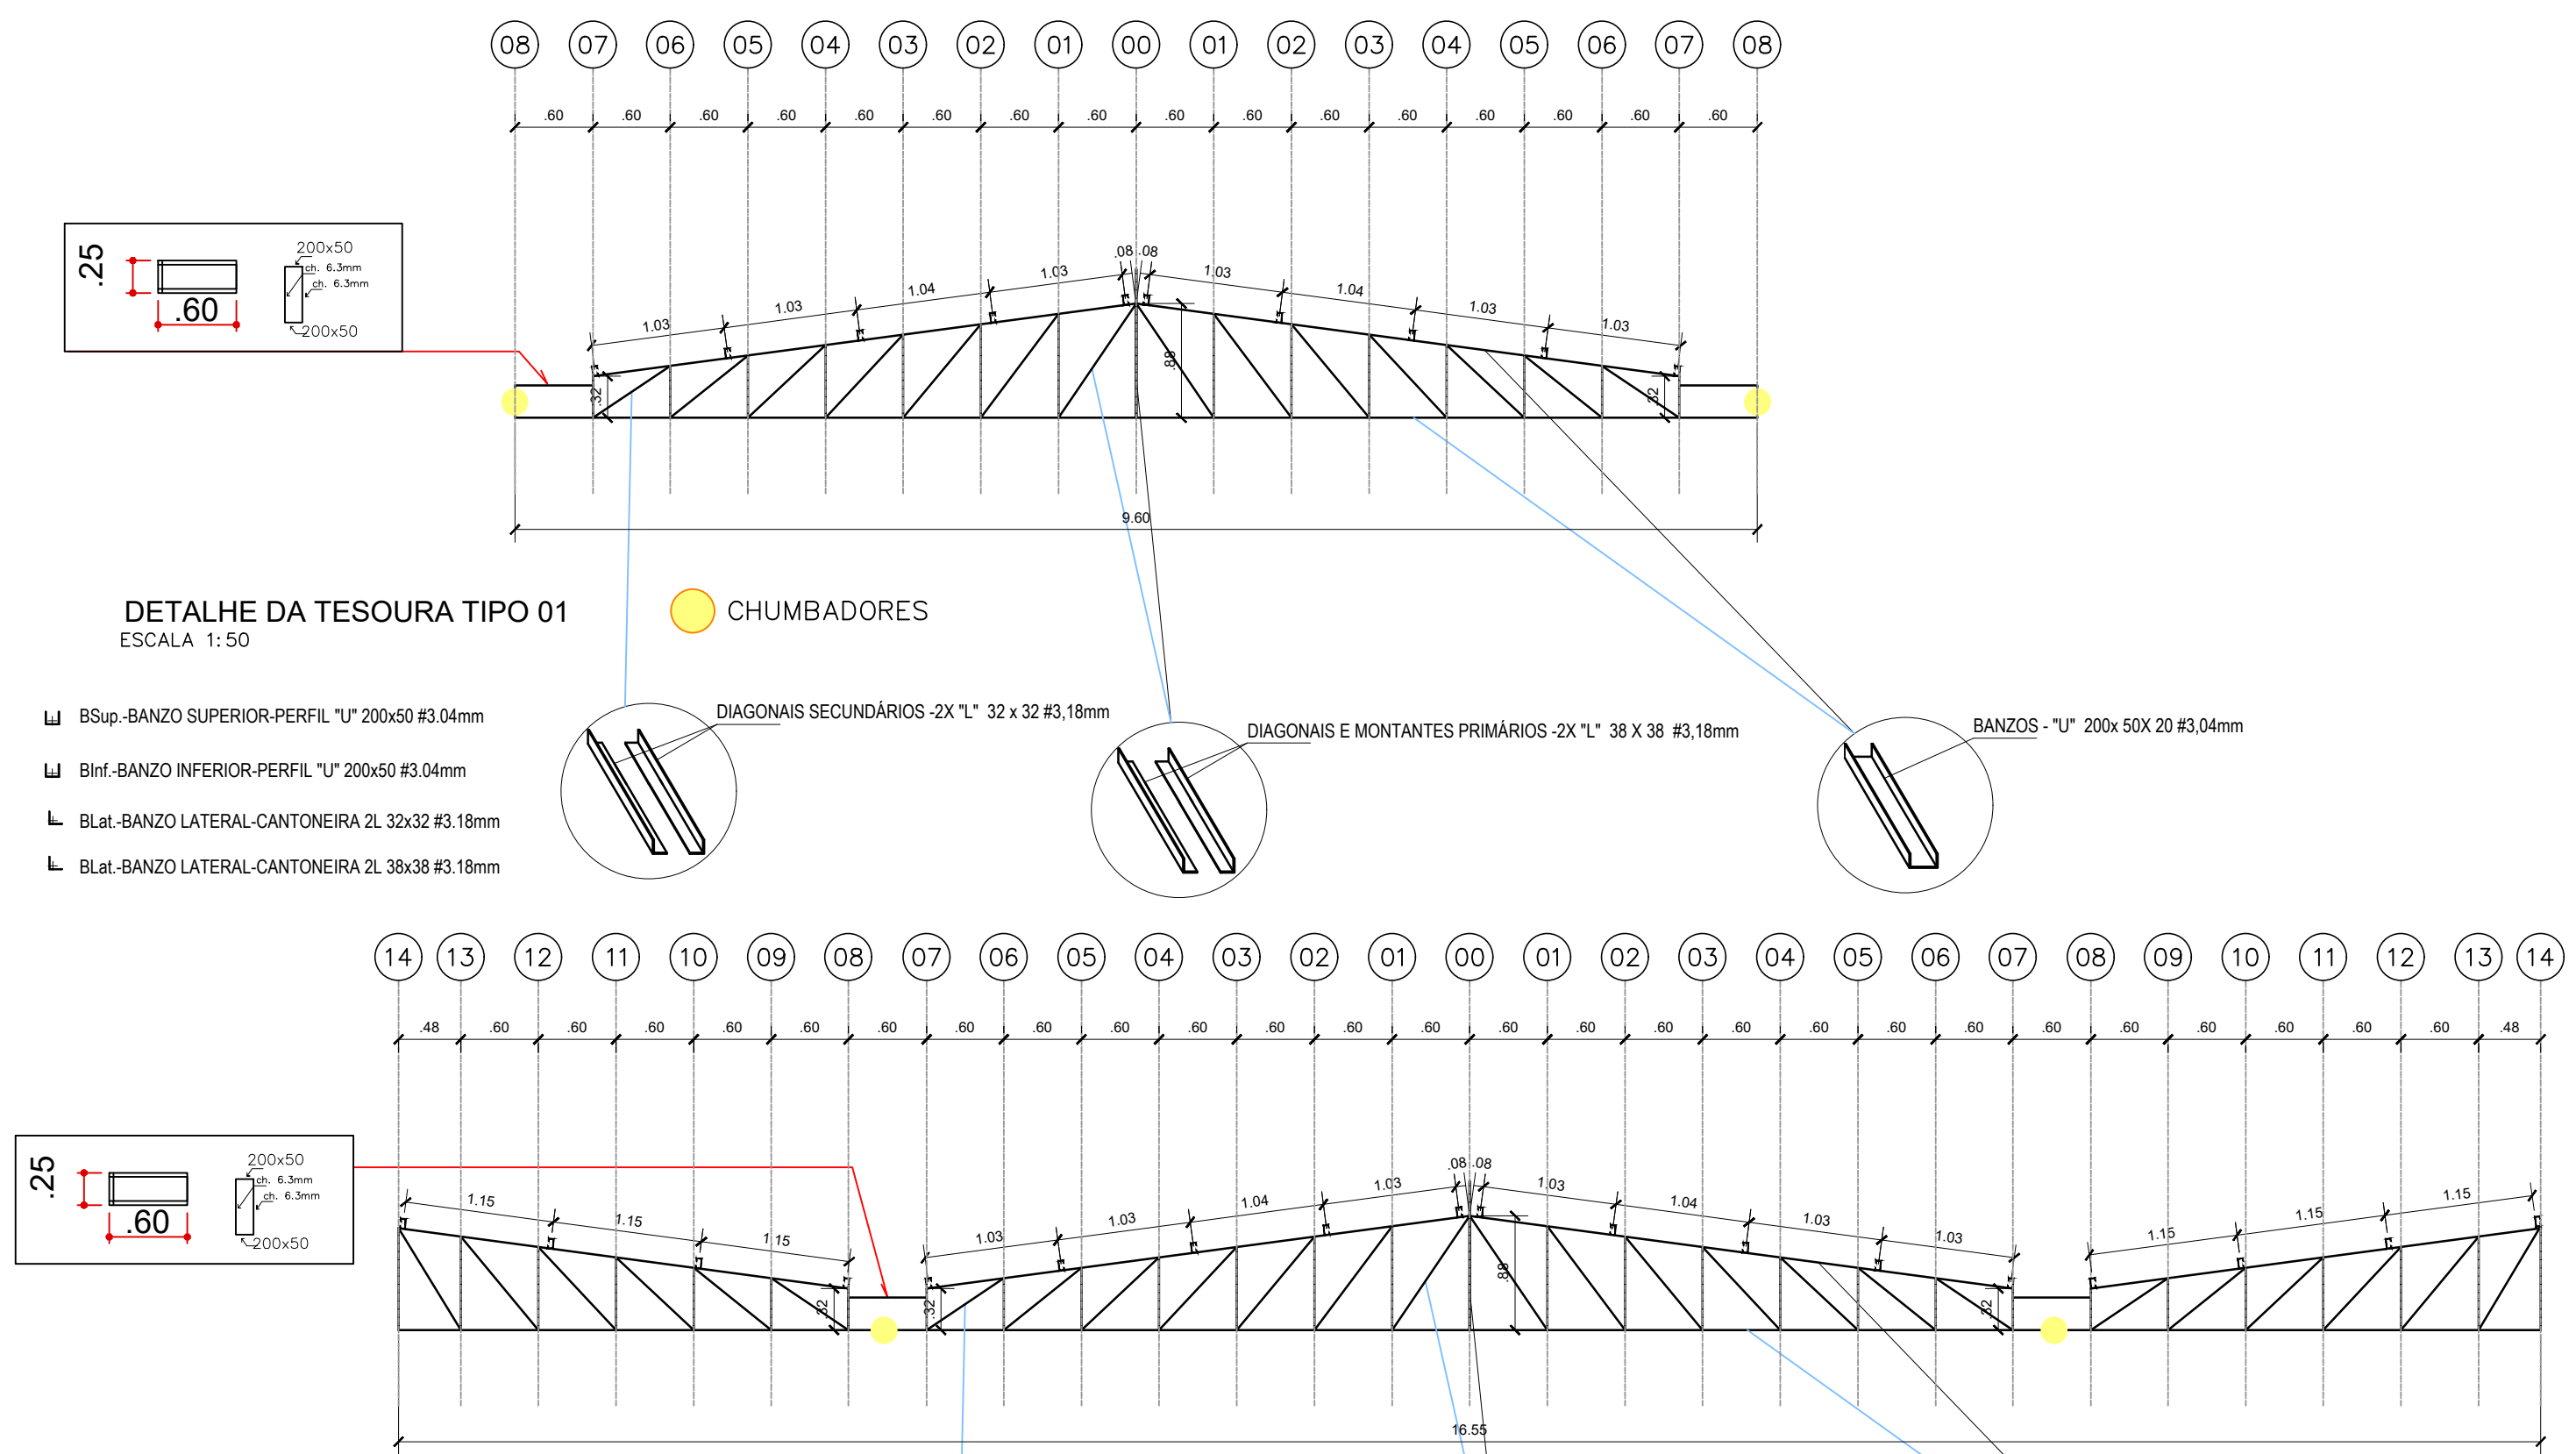

ESTRUTURA METÁLICA	
EDIFICAÇÃO PÚBLICA	
CÂMARA MUNICIPAL DE BATAGUASSU – ESTADO DO MATO GROSSO DO SUL	
LOCAL: RUA RECANTO,82 – CENTRO	
AUTOR DO PROJETO	
MAYKON A. GONÇALVES MAYKON ARAUJO GONÇALVES LTDA CNPJ: 06.249.148/0001-65 CAU: A67909-7	
ESCALA INDICADA	FOLHA P02
APRESENTAÇÃO 10/2025	DESENHO MAYKON
PROPRIETÁRIOS	
CÂMARA MUNICIPAL DE BATAGUASSU	
QUADRO DE ÁREAS	
TERRENO-----1.385,12M ²	
TERRENO REMEMBRAMENTO-----2073.47M ²	
ÁREA ANTERIOR-----666.56M ²	
ÁREA TOTAL-----1087.97M ²	
CONTEÚDO	
DETALHE TIPOLOGIA TIPO 1,2,3 E 4	
DETALHE PONTALETE TIPO 1,2	
DETALHE CHUMBADOR PONTA, PONTALETE, ESTACIONAMENTO	
ARQUITETURA E INTERIORES	
PROJETO	
	
MAYKON A. GONÇALVES	
CAU: A67909-7 FONE: 67- 9 9881-0627	
EMAIL: MRO_ARAUJO@HOTMAIL.COM	
 @estremozkon	