
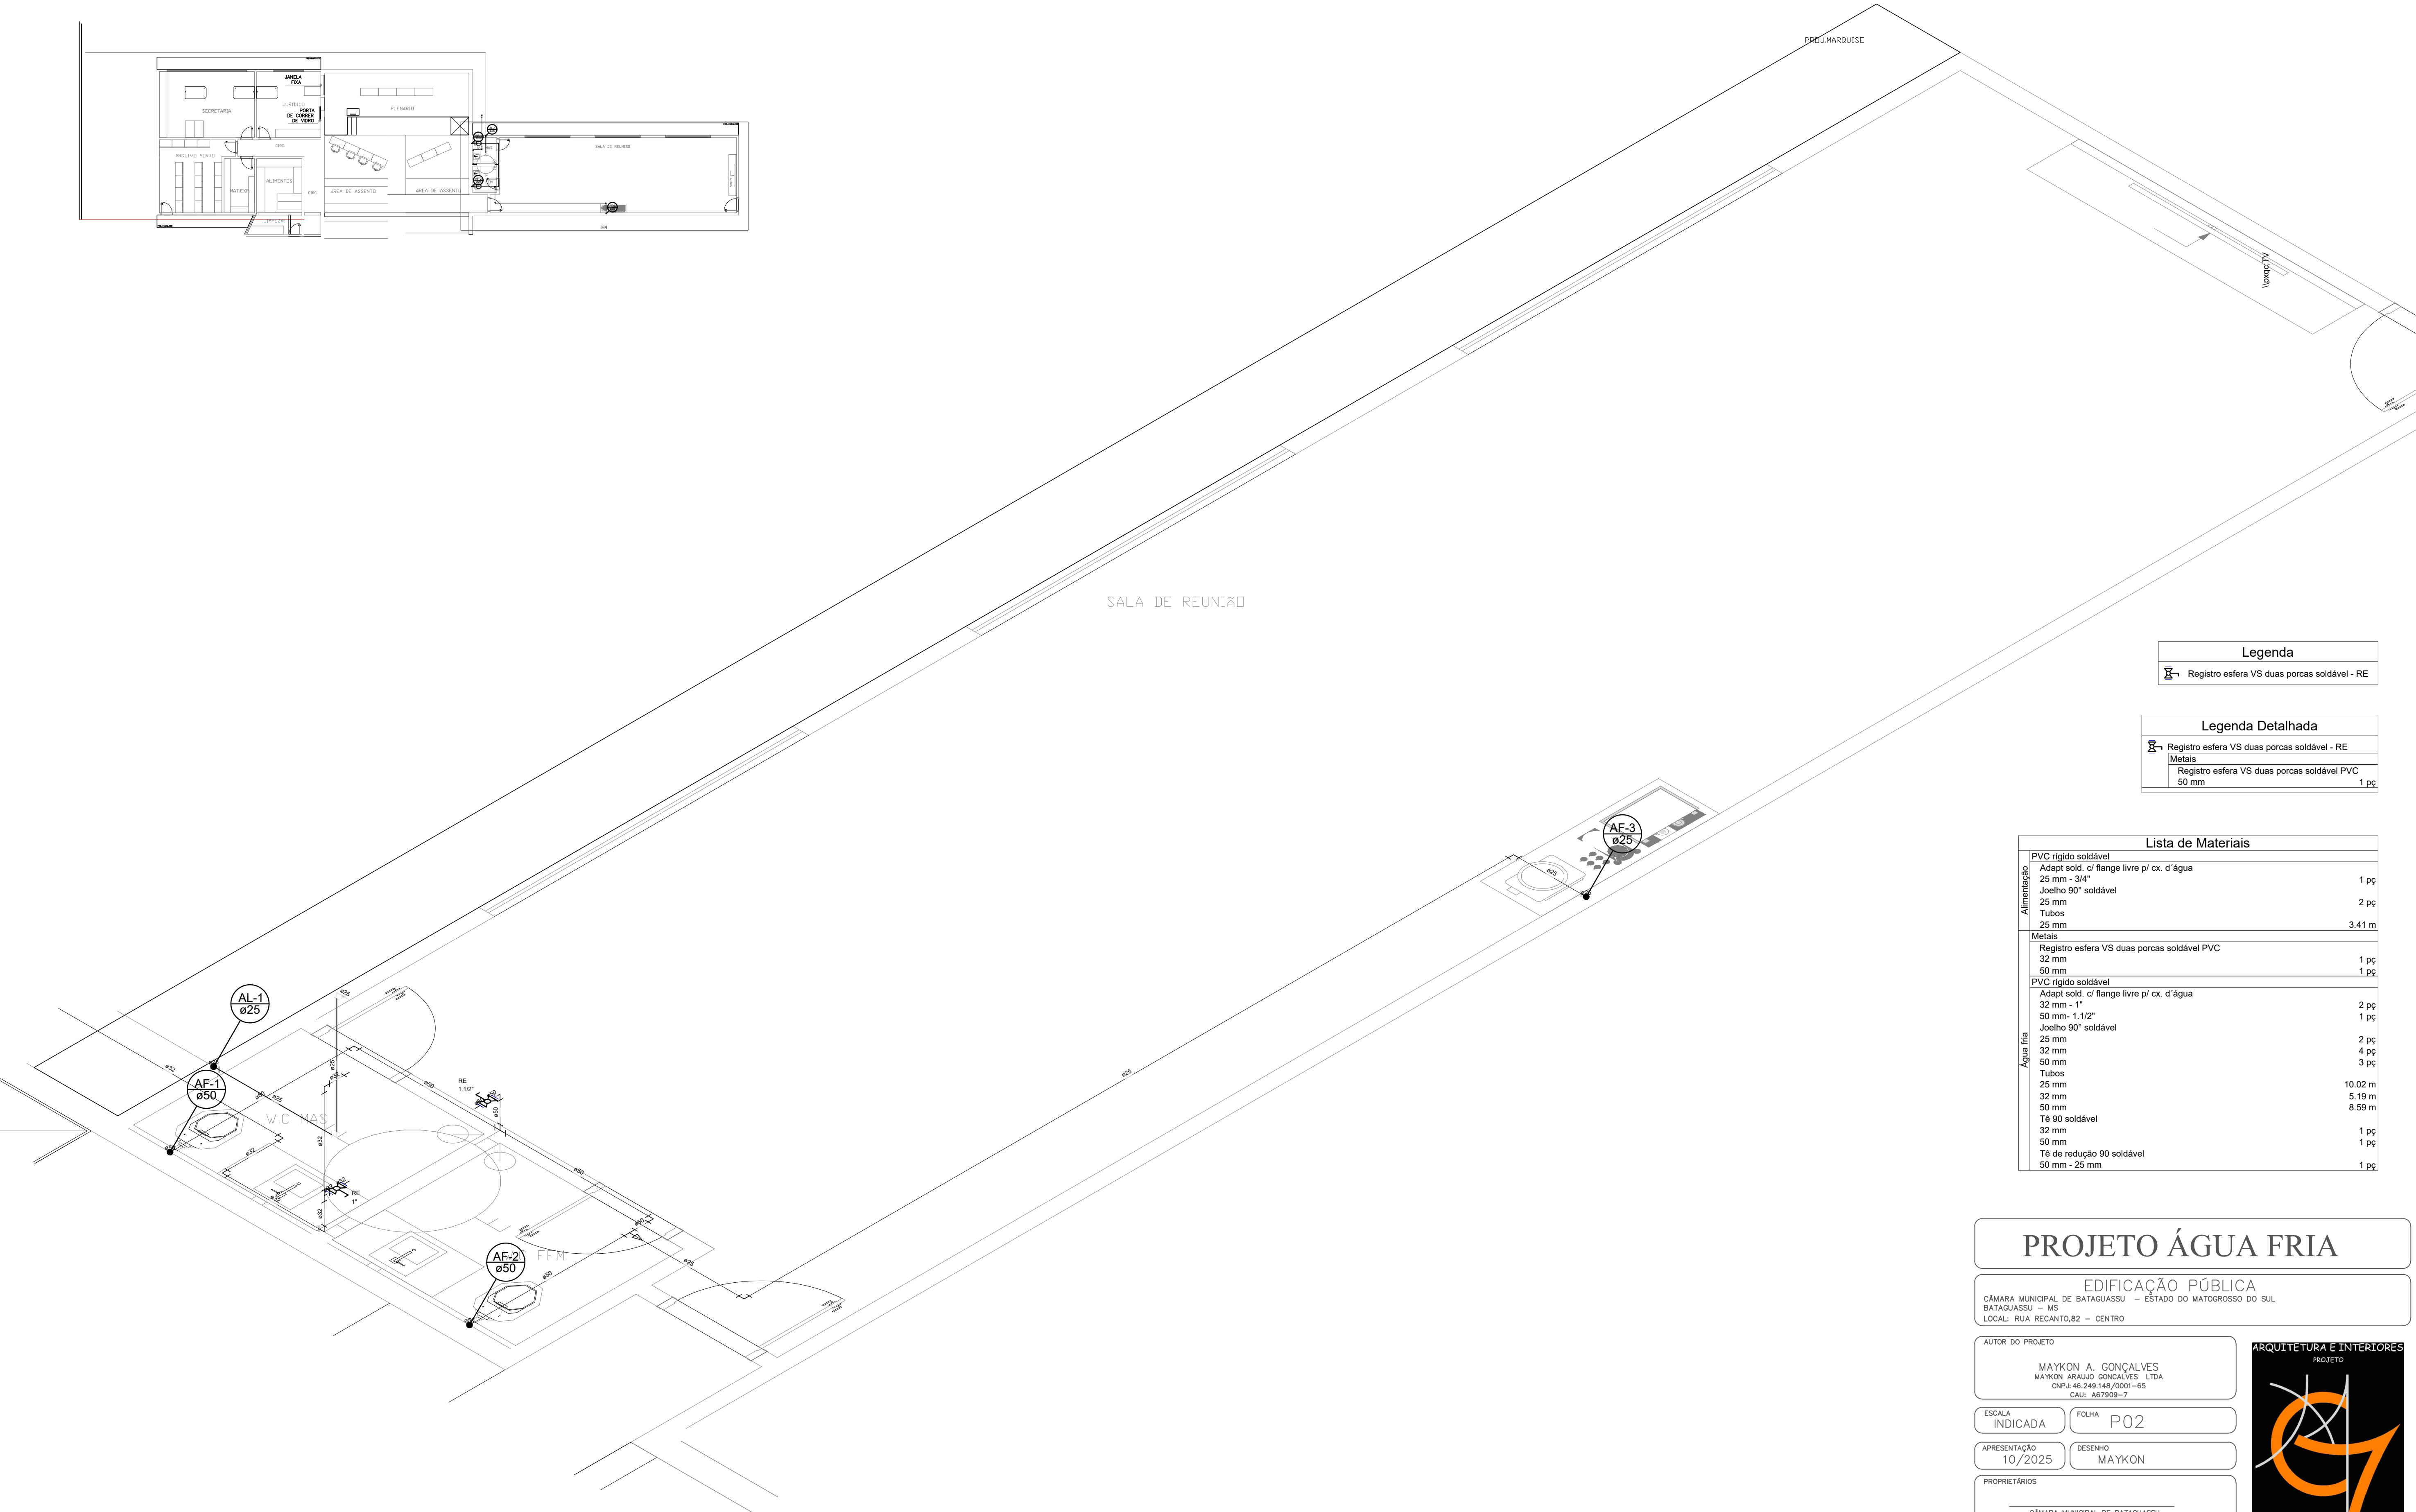


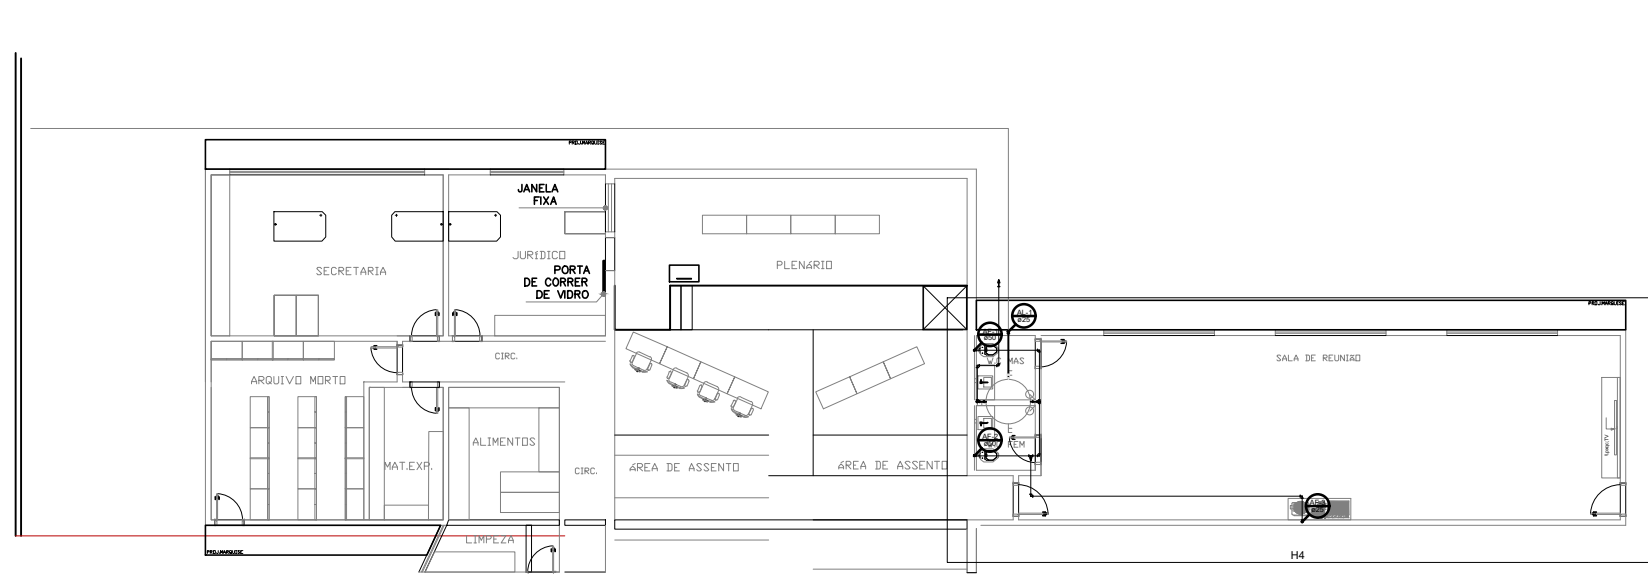

SALA DE REUNIÃO

Legenda

Registro esfera VS duas porcas soldável - RE

Legenda Detalhada

Registro esfera VS duas porcas soldável - RE
Metais
Registro esfera VS duas porcas soldável PVC
50 mm 1 pç

Lista de Materiais

Alimentação	PVC rígido soldável	
	Adapt. sold. c/ flange livre p/ cx. d'água	
	25 mm - 3/4"	1 pç
	Joelho 90° soldável	
	25 mm	2 pç
Metais	Tubos	
	25 mm	3.41 m
	Registro esfera VS duas porcas soldável PVC	
	32 mm	1 pç
	50 mm	1 pç
Água fria	PVC rígido soldável	
	Adapt. sold. c/ flange livre p/ cx. d'água	
	32 mm - 1"	2 pç
	50 mm - 1.1/2"	1 pç
	Joelho 90° soldável	
	25 mm	2 pç
	32 mm	4 pç
	50 mm	3 pç
	Tubos	
	25 mm	10.02 m
	32 mm	5.19 m
	50 mm	8.59 m
	Tê 90° soldável	
	32 mm	1 pç
	50 mm	1 pç
	Tê de redução 90° soldável	
	50 mm - 25 mm	1 pç

PROJETO ÁGUA FRIA

EDIFICAÇÃO PÚBLICA

CÂMARA MUNICIPAL DE BATAQUASSU - ESTADO DO MATO GROSSO DO SUL
BATAQUASSU - MS
LOCAL: RUA RECANTO, 82 - CENTRO

AUTOR DO PROJETO

MAYKON A. GONÇALVES
MAYKON ARAUJO GONÇALVES - LTDA
CNPJ: 46.249.148/0001-65
CAU: A67909-7

ESCALA INDICADA

10/2025

FOLHA

P02

DESENHO

MAYKON

PROPRIETÁRIOS

CÂMARA MUNICIPAL DE BATAQUASSU

QUADRO DE ÁREAS

TERRENO-----1.385,12M²
TERRENO REMEMBRAMENTO-----2073,47M²
ÁREA ANTERIOR-----666,56M²
ÁREA TOTAL-----1087,97M²

CONTEÚDO

DETALHE H4 E BARRILETE



Detalhe H4
escala 1:25