


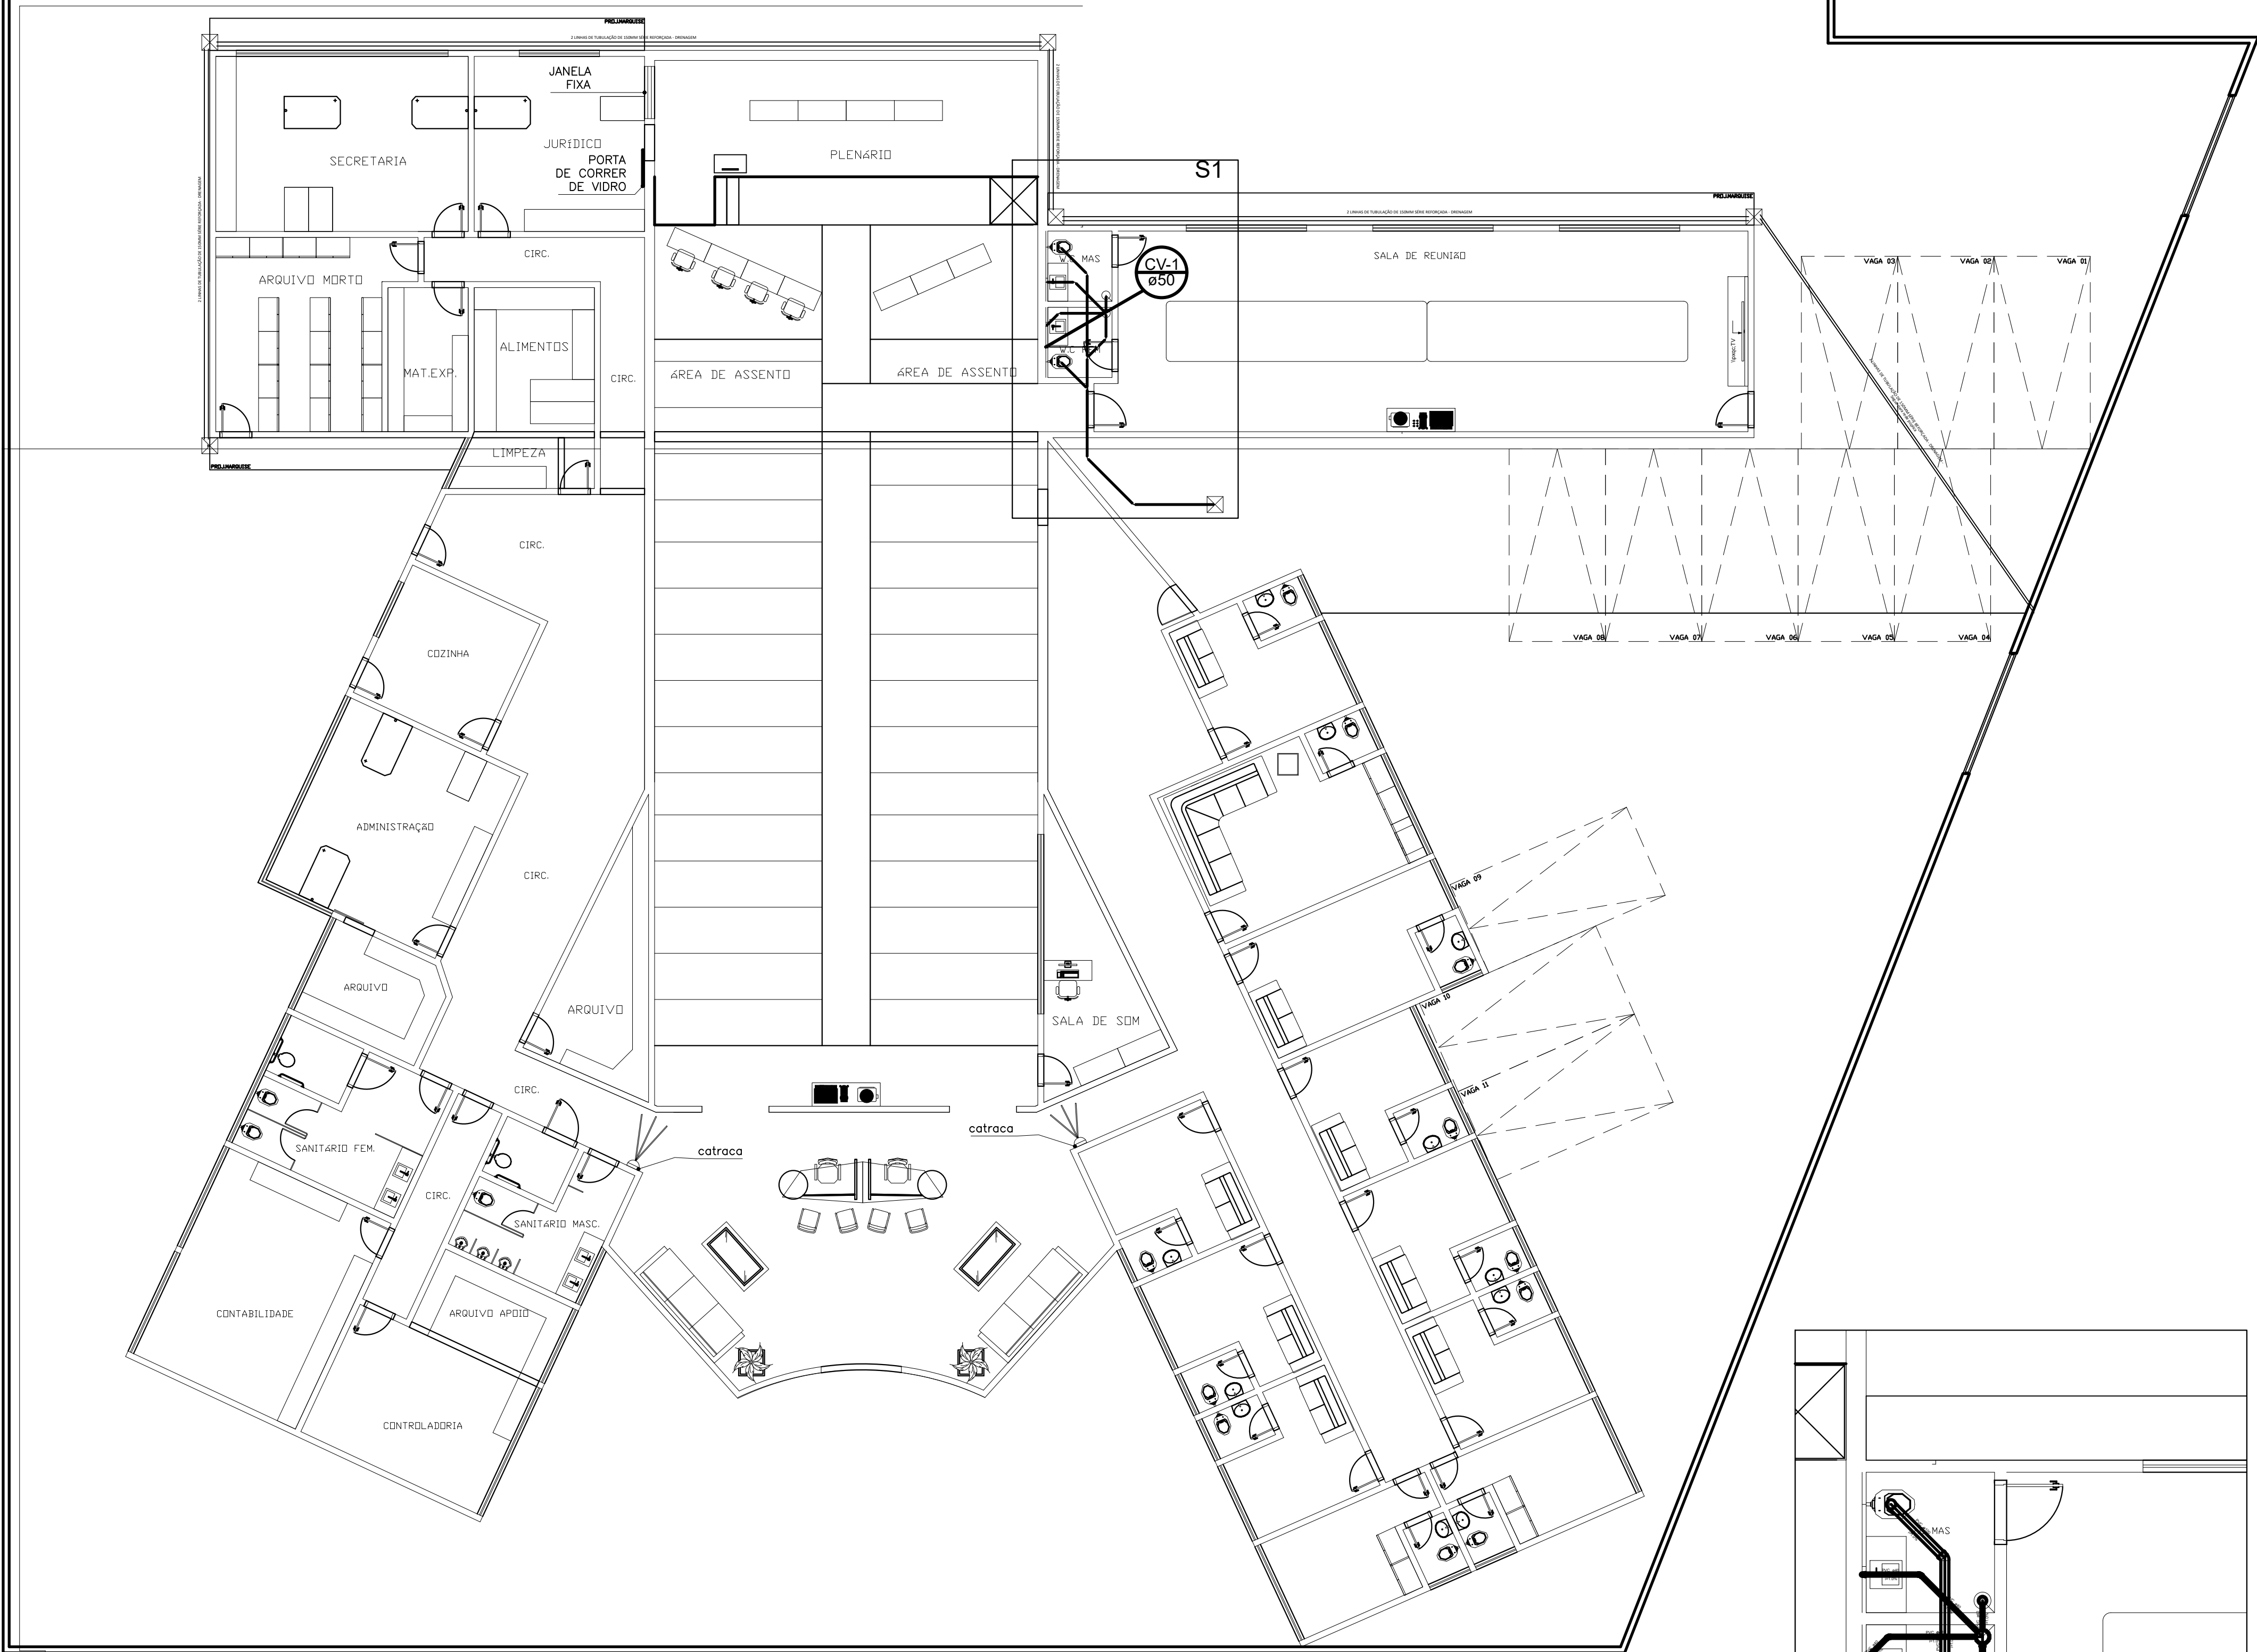


Legenda	
	Caixa Sifonada
	Caixa de passagem
	Caixa seca
	Curva 45 Longa para Esgoto Sanitario- sobre
	Joelho 45
	Junção simples
	Lavatório de Uso Geral
	Ramais de Ventilação
	Vaso Sanitário c/ J90°

132 metros de tubulação dn 150 mm série reforçada

Lista de Materiais	
Caixa de Passagem	
Caixa de passagem modularizada DN 30 cm	2 ps
PVC Acessórios	
Caixa sifonada 150x100x50	1 ps
Raio corpo caixa seca 100x100x40mm	1 ps
Sela de corpo p/ pia e lavatório 1" - 1,12"	2 ps
Valvula p/ lavatório e tanque 1"	2 ps
PVC Esgoto	
Curva 90 curta 40 mm	2 ps
Joelho 45 100 mm	1 ps
40 mm 2 ps	
50 mm 1 ps	
Joelho 90 100 mm	2 ps
Joelho 90 c/anel p/ esgoto secundário 40 mm - 1,12"	2 ps
Junção simples 100 mm - 50 mm	1 ps
100 mm - 100 mm	1 ps
Tubo rígido c/ porta lisa 100 mm - 4"	9.34 m
40 mm 4.72 m	
50 mm - 2"	9.97 m
PVC Esgoto	
Curva 45 longa 50 mm	1 ps
Joelho 90 50 mm	1 ps
Tubo rígido c/ porta lisa 50 mm - 2"	1.11 m
Te sanitário 50 mm - 50 mm	1 ps

PLANTA BAIXA ESGOTO - PRAÇA
esc 1:100

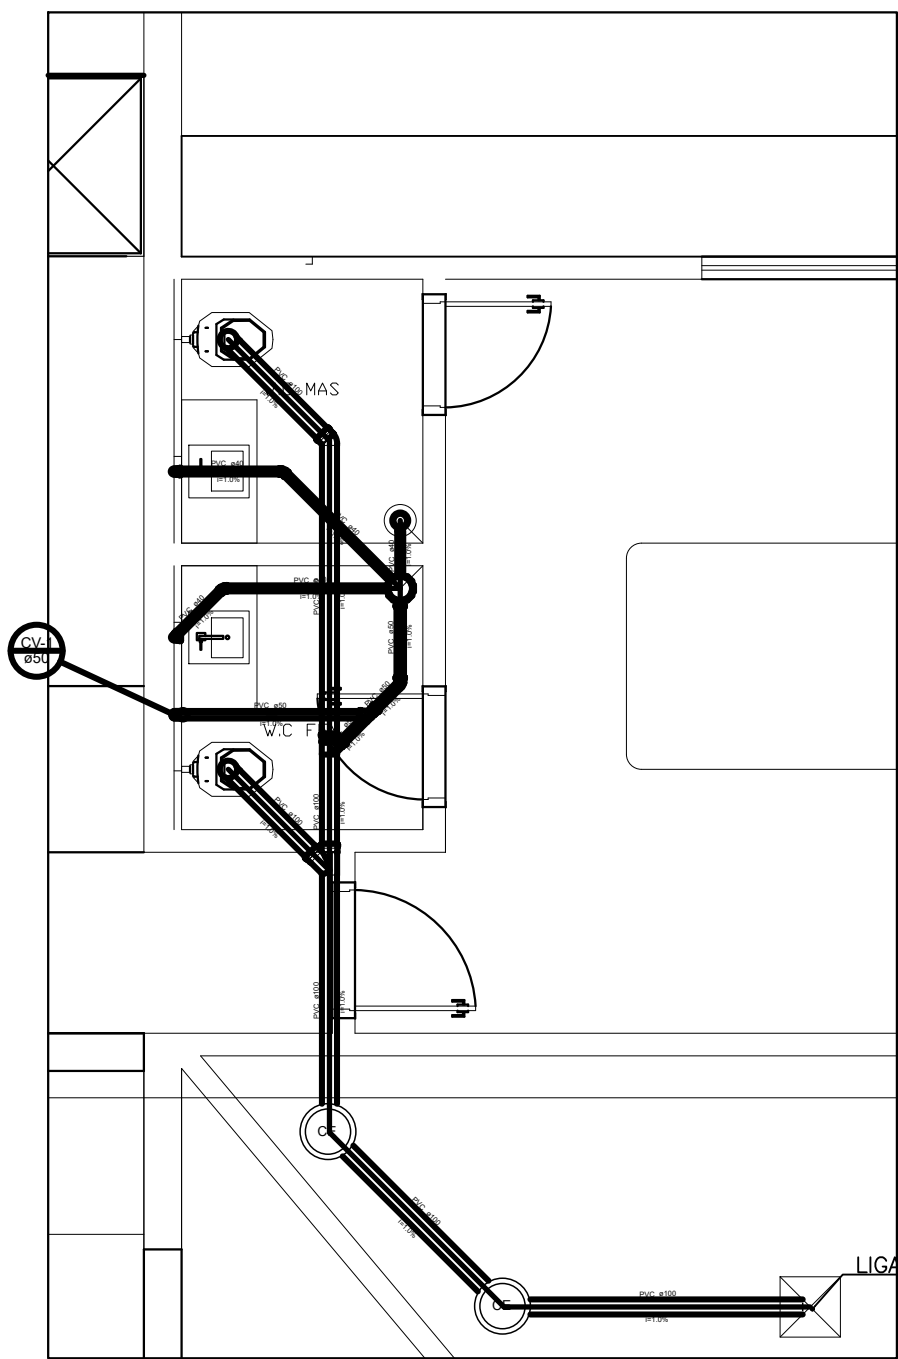

DETALHE S1
esc 1:50

PROJETO ESGOTO

EDIFICAÇÃO PÚBLICA

CÂMARA MUNICIPAL DE BATAGUASSU - ESTADO DO MATOGROSSO DO SUL
BATAGUASSU - MS
LOCAL: RUA RECANTO,82 - CENTRO

AUTOR DO PROJETO

MAYKON A. GONÇALVES
MAYKON ARAUJO GONÇALVES - LTDA
CNPJ:46.249.148/0001-65
CAU: A67909-7

ESCALA INDICADA

10/2025

PROPRIETÁRIOS

CÂMARA MUNICIPAL DE BATAGUASSU

QUADRO DE ÁREAS

TERRENO-----1.385,12M2
TERRENO REMEMBRAMENTO-----2073,47M2
ÁREA ANTERIOR-----666,56M2
ÁREA TOTAL-----1087,97M2

CONTEÚDO

PLANTA BAIXA - ESGOTO
DETALHAMENTO S1

