


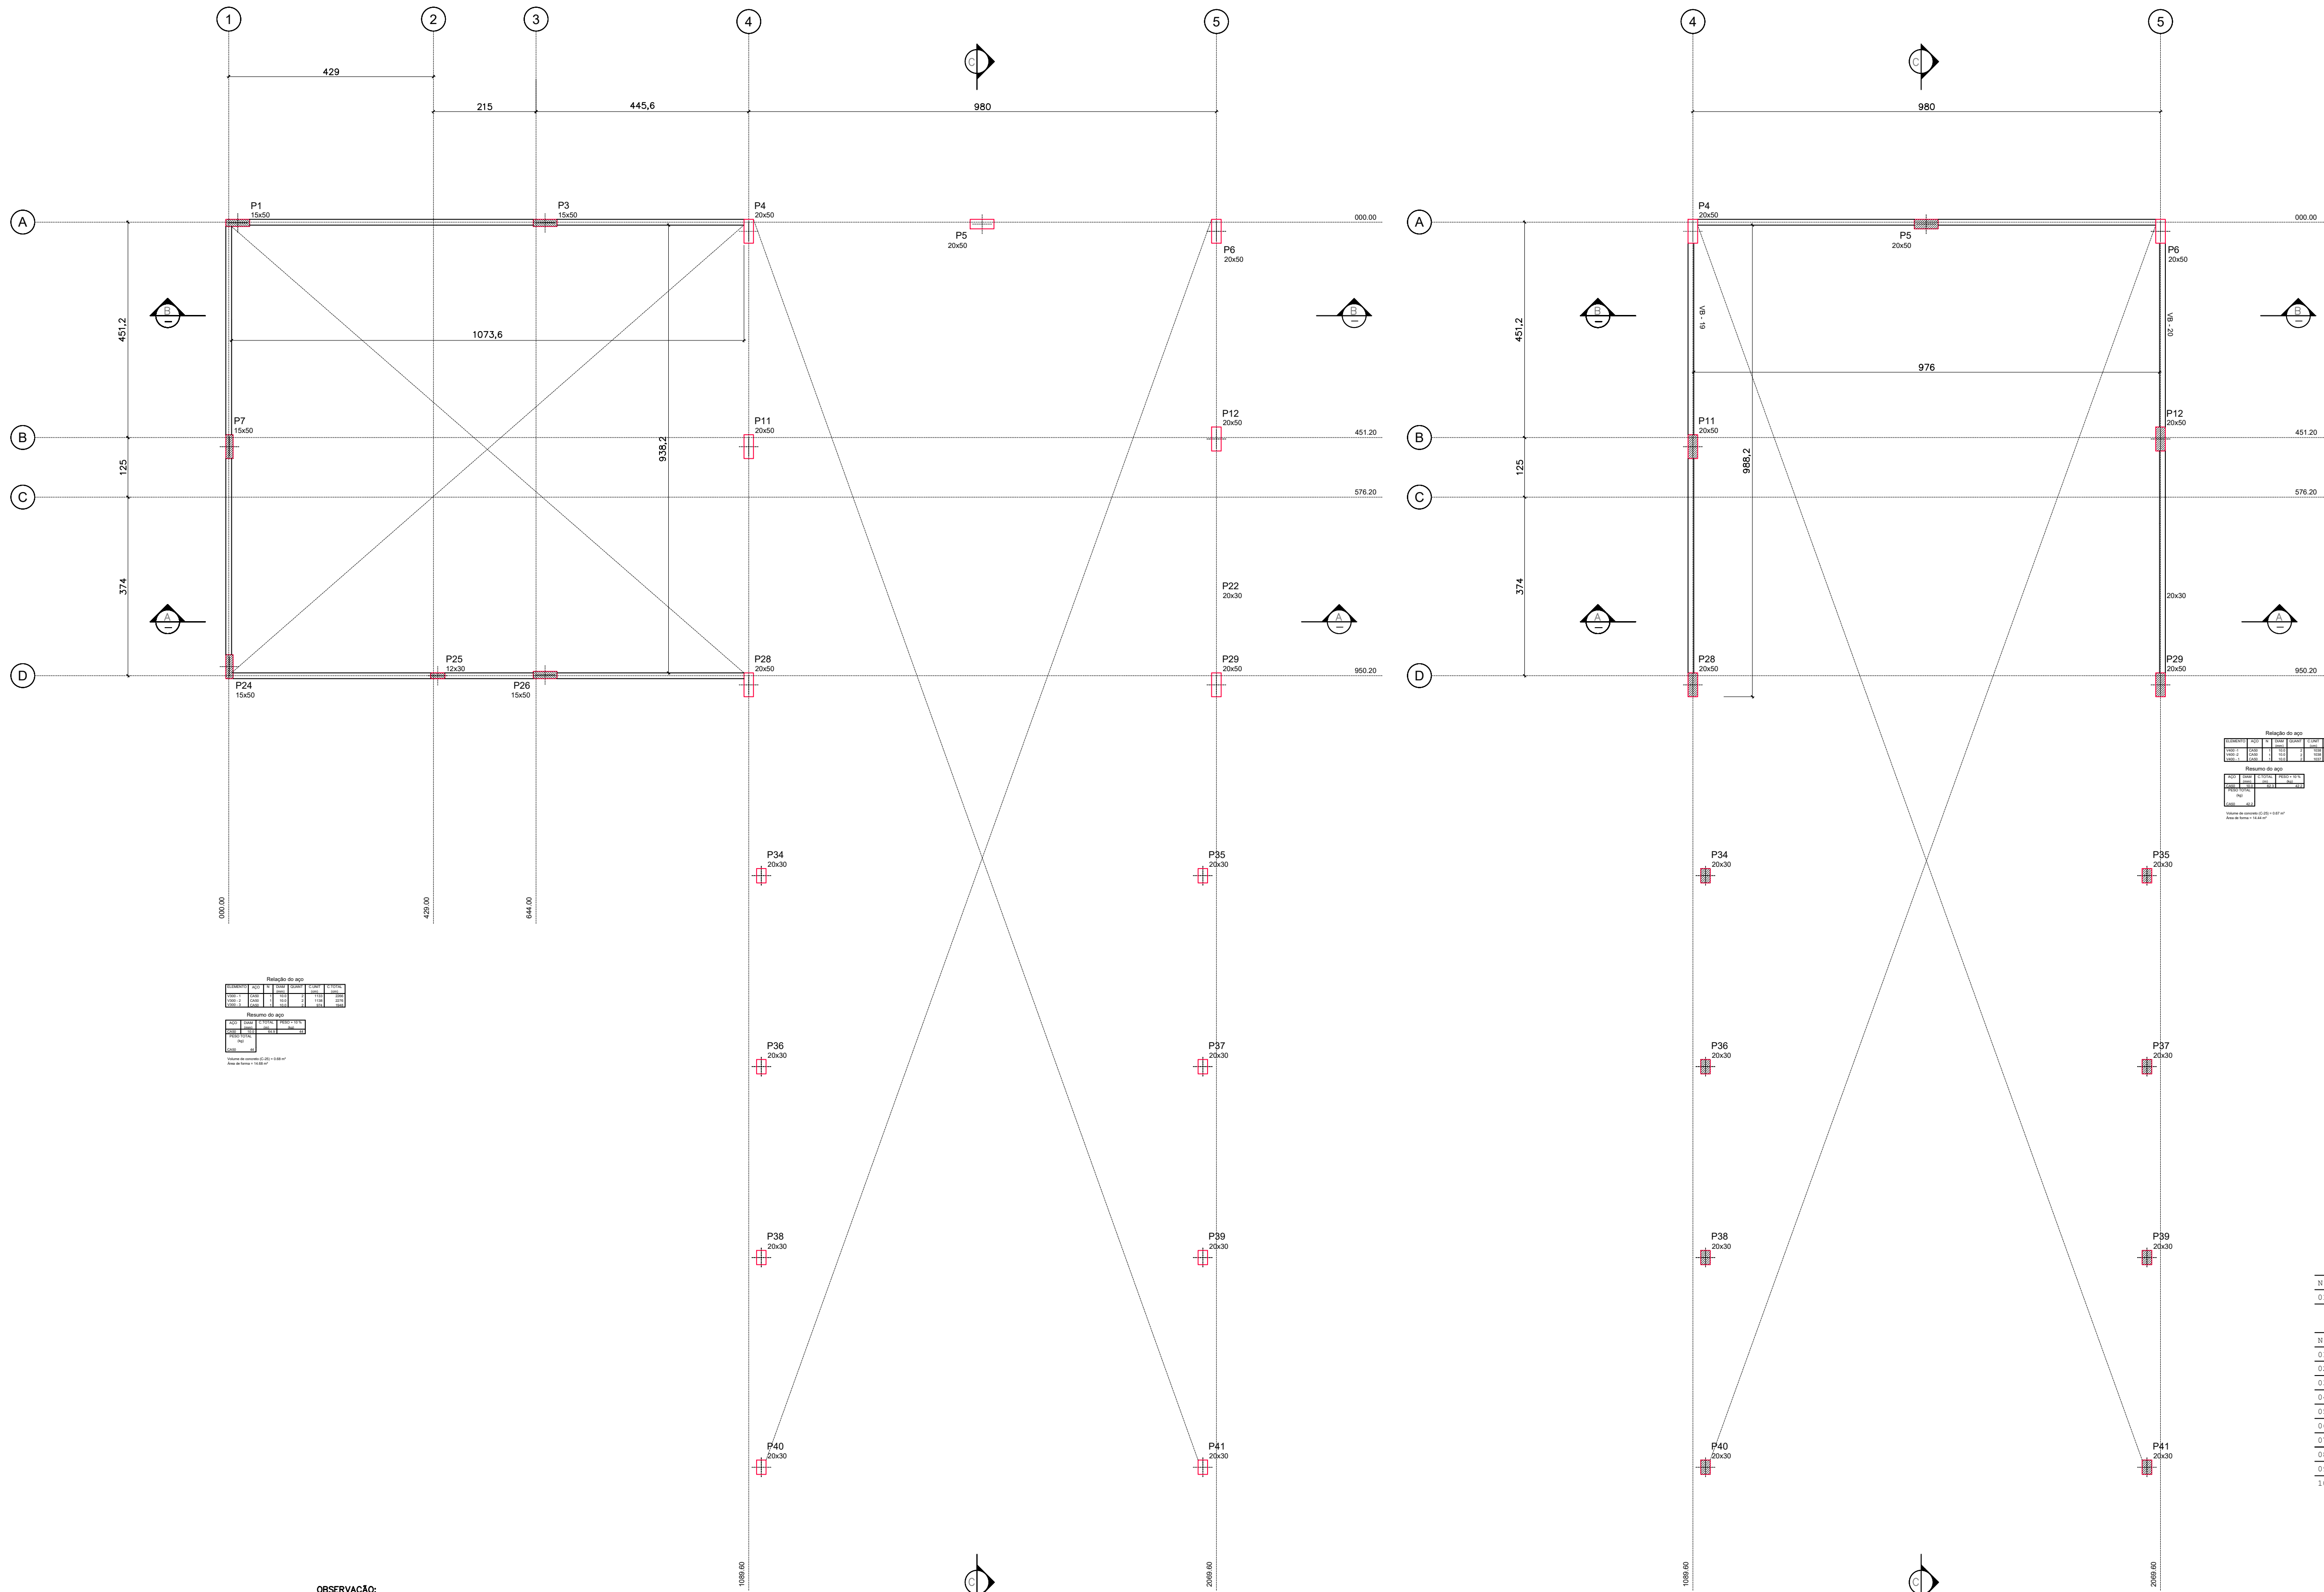

Relação do aço						



Volume de concreto: $(0,35) \times 0,67 \text{ m}^3$

Quantidade: 13,44 m³

Relação do aço			

Nº	REVISÃO	DATA
01	EMIÇÃO INICIAL	04/10/2025

Nº NOTAS GERAIS

1. FCK DO CONCRETO PARA OS BLOCOS DE CONCRETO E VIGAS = C25 = 25 MPa = 2,5 kg/cm²
2. COBRIMENTO "cm" DAS ARMADURAS - ESTACAS ESCAVADAS (MÍNIMO) = 4,0 cm
3. COBRIMENTO "cm" DAS ARMADURAS - VIGAS (MÍNIMO) = 2,5 cm
4. COBRIMENTO "cm" DOS BLOCOS DE FUNDAÇÃO - VIGAS (MÍNIMO) = 3,5 cm
5. CLASSE DE AGRESSIVIDADE AMBIENTAL: CAA - II
6. CONCRETO DA EXECUÇÃO DA ESTRUTURA DEVE CUMPRIR OS REQUISITOS DA NBR 6118/2014
7. AÇO CA 50
8. VERIFICAR MEDIDAS NO LOCAL
9. MEDIDAS EM cm
10. OS BLOCOS POSSUEM A MESMA NUMERAÇÃO DOS FILARES, PORÉM COM O PREFIXO "B"

PROJETO ESTRUTURAL

EDIFICAÇÃO PÚBLICA
CÂMARA MUNICIPAL DE BATAIASSU - ESTADO DO MATO GROSSO DO SUL
LOCAL: RUA RECANITO, 82 - CENTRO

AUTOR DO PROJETO

MAYKON A. GONÇALVES
MAYKON ARAUJO GONÇALVES LTDA
CNPJ: 44.244.148/0001-45
CAB: 487909-7

ESCALA INDICADA

FOHA

APRESENTAÇÃO

08/2025

PROPRIETÁRIOS

CÂMARA MUNICIPAL DE BATAIASSU

QUADRO DE ÁREAS

TERRENO-----1.385,12m²
TERRENO REEMBLEMENTO-----2073,47m²
ÁREA ANTERIOR-----666,56m²
ÁREA TOTAL-----1087,97m²

CONTEÚDO

FÓRMAS DOS NÍVEIS 300 E 400

