


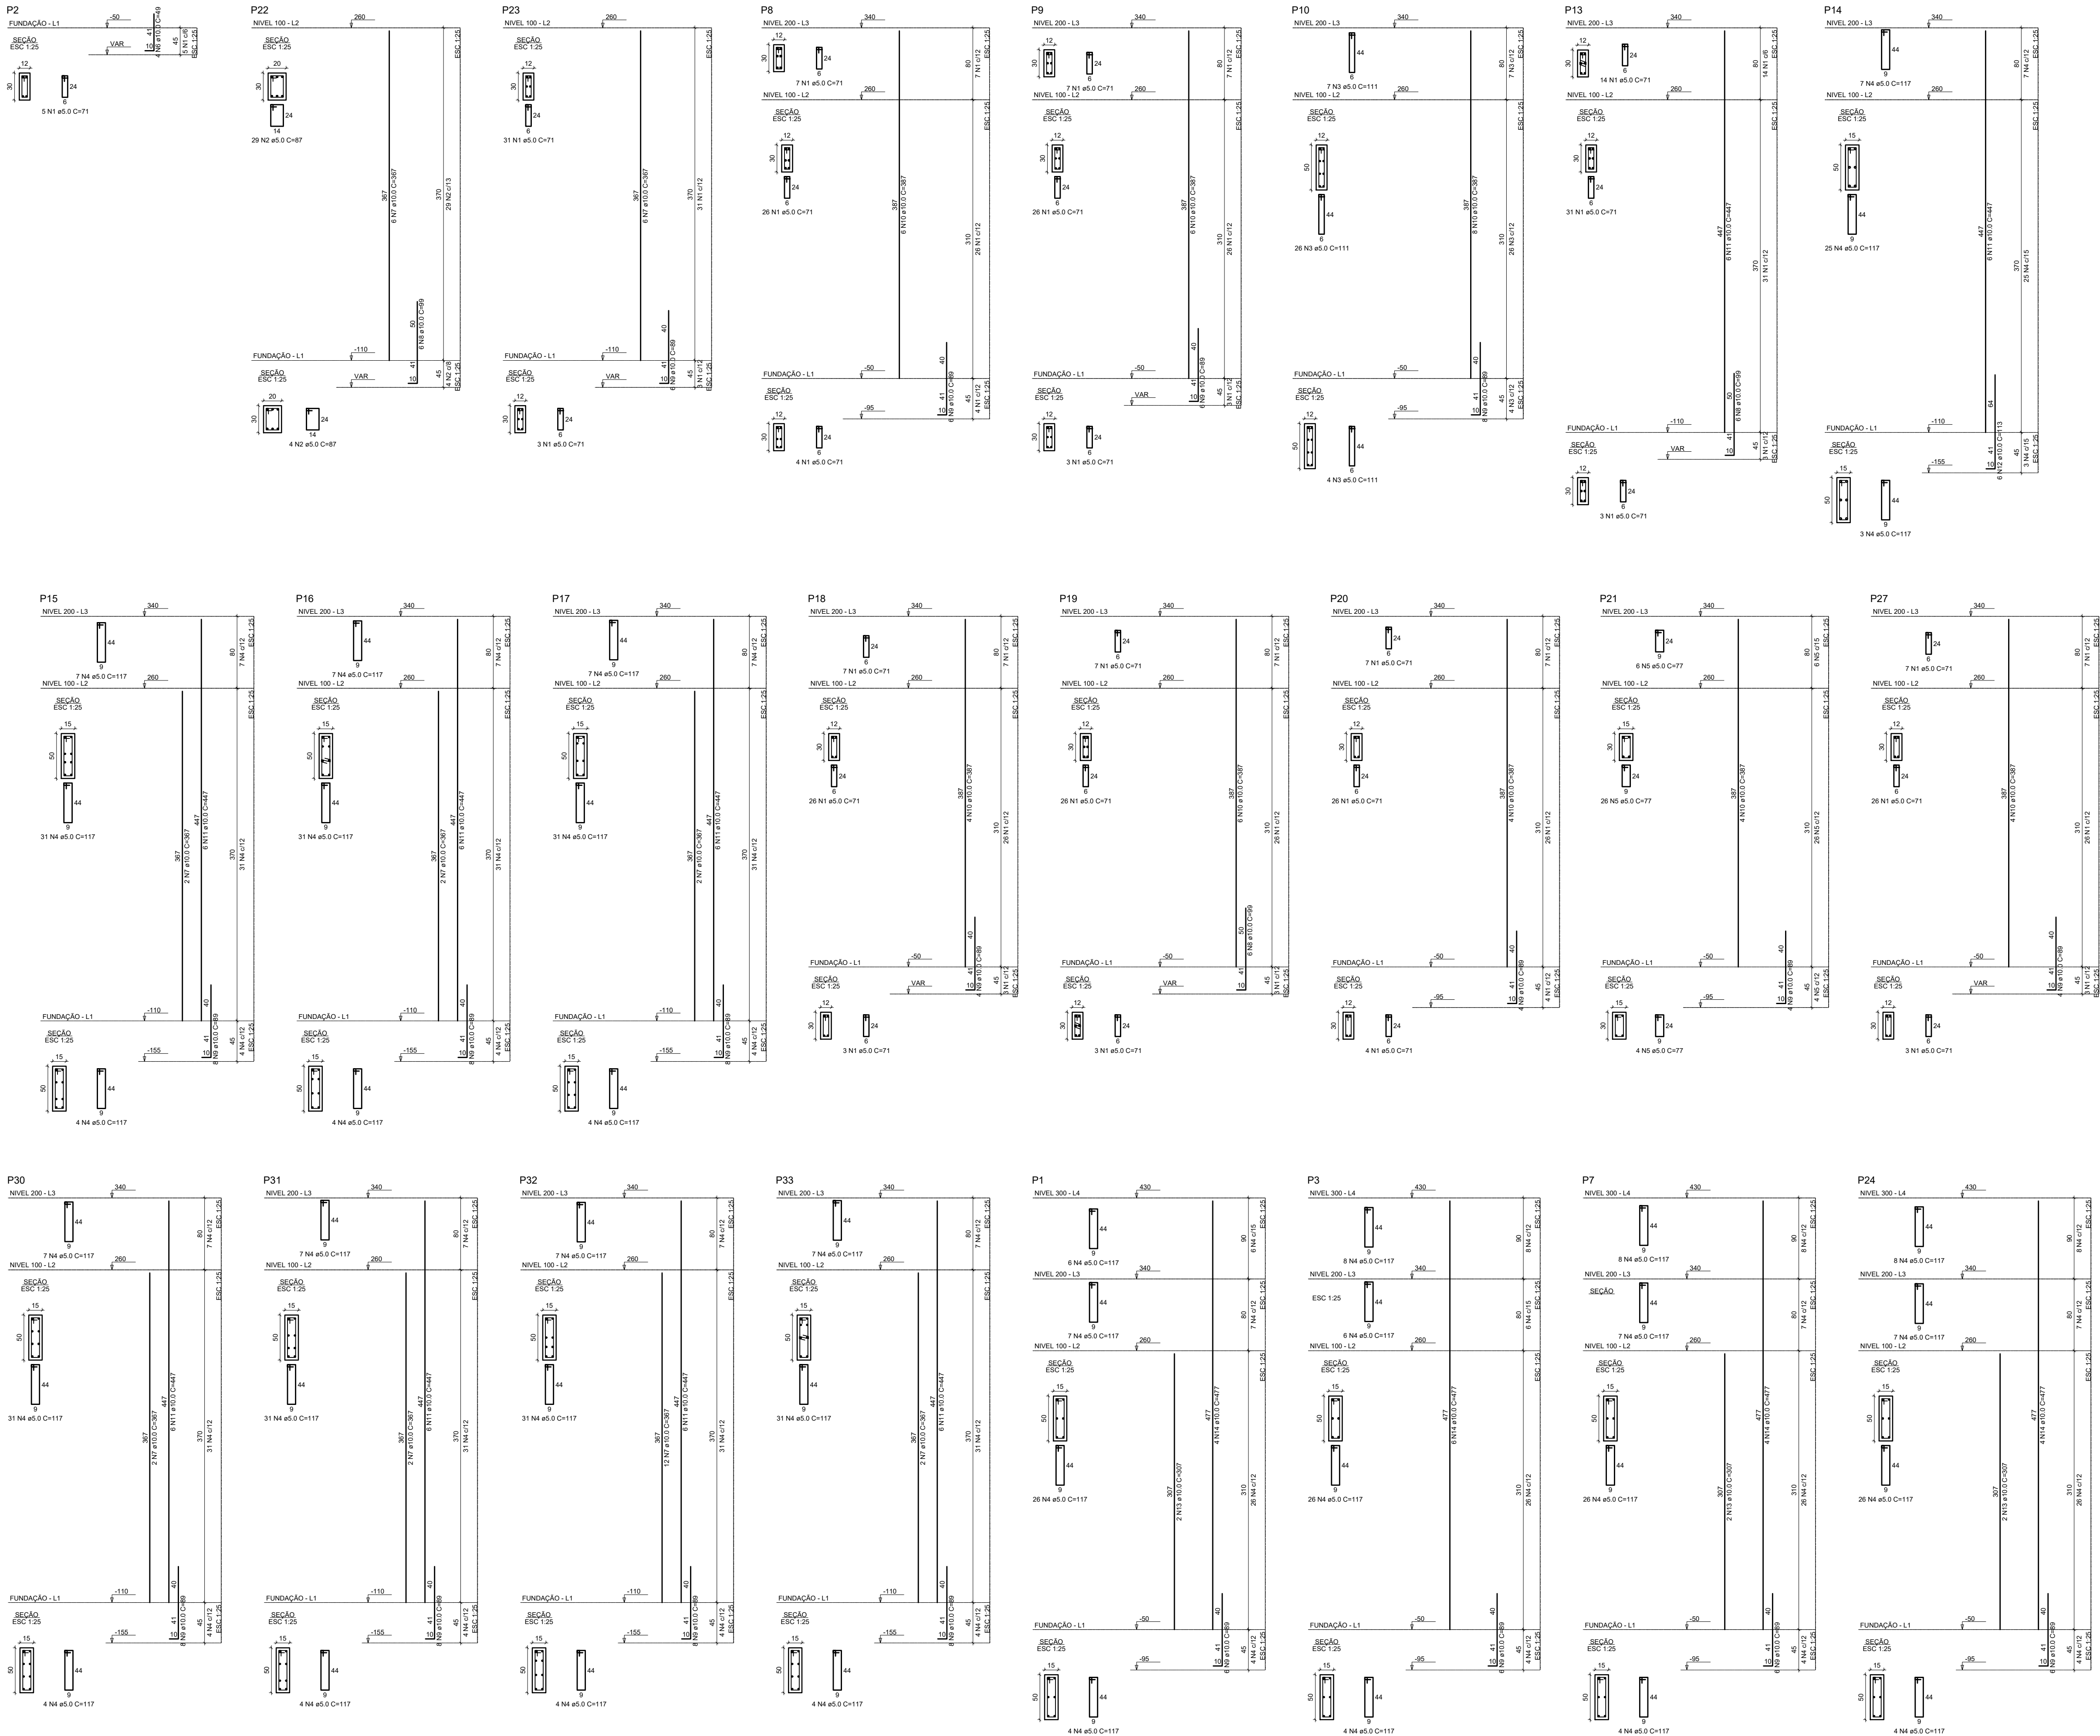

Relação do aço				
FUNDACÃO:	P2	P23		
NÍVEL 100:	P8	P9		
	P10	P13		
	P14	P15		
	P17	P19		
	P20	P21		
	P22	P30		
	P31	P32		
	P33			
NÍVEL 300:	P3			
	P7	P24		
CAÇO	N	DIAM (mm)	QUANT	C.TOTAL (mm)
CASO	1	5,0	305	71
	2	5,0	33	87
	3	5,0	37	111
	4	5,0	506	117
	5	5,0	36	77
	6	10,0	4	49
	7	10,0	36	387
	8	10,0	18	99
	9	10,0	122	89
	10	10,0	42	387
	11	10,0	54	447
	12	10,0	6	113
	13	10,0	6	307
	14	10,0	18	477

Resumo do aço			
CAÇO	DIAM (mm)	C.TOTAL (mm)	PESO + 10 % (kg)
CASO	10,0	775,5	525,9
CASO	5,0	906,1	153,6
CASO			525,9
CASO			153,6

Volume de concreto (C=40) = 5,91 m³
Área de forma = 110,35 m²

Nº	REVISÃO	DATA
01	EMIÇÃO INICIAL	04/10/2025

Nº	NOTAS GERAIS
01	FOR DO CONCRETO PARA OS BLOCOS DE CONCRETO E VIGAS = C25 = 25 MPa = 2,5 kg/cm³
02	COBRIMENTO "C" DAS ARMADURAS - ESTACAS ESCAVADAS (MÍNIMO) = 4,0 cm
03	COBRIMENTO "C" DAS ARMADURAS - VIGAS (MÍNIMO) = 2,5 cm
04	COBRIMENTO "C" DOS BLOCOS DE FUNDACÃO - VIGAS (MÍNIMO) = 3,5 cm
05	CLASSE DE AGRESSIVIDADE AMBIENTAL: CAA - II
06	CONCRETO DA EXECUÇÃO DA ESTRUTURA DEVE CUMPRIR OS REQUISITOS DA NBR 6118/2014
07	AO CA 50
08	VERIFICAR MEDIDAS NO LOCAL
09	MEDIDAS EM CM
10	OS BLOCOS POSSUEM A MESMA NUMERAÇÃO DOS FILARES, PORÉM COM O PREFIXO "B"

PROJETO ESTRUTURAL

EDIFICAÇÃO PÚBLICA
CÂMARA MUNICIPAL DE BATAIAS
LOCAL: RUA RECANTO, 82 - CENTRO

AUTOR DO PROJETO

MAYKON A. GONÇALVES
MAYKON ARAUJO GONÇALVES LTDA
CNPJ: 42.414.148/0001-45
CAB: 467909-7

ESCALA

INDICADA

APROVADO

08/2025

PROPRIETÁRIO

MAYKON

CÂMARA MUNICIPAL DE BATAIAS

QUADRO DE ÁREAS

TERRENO -----1.385,12m²

TERRENO REMEMBRAMENTO -----2073,47m²

ÁREA ANTERIOR -----666,58m²

ÁREA TOTAL -----1087,97m²

CONTÉDO

ARMADURAS DOS PILARES 1

