

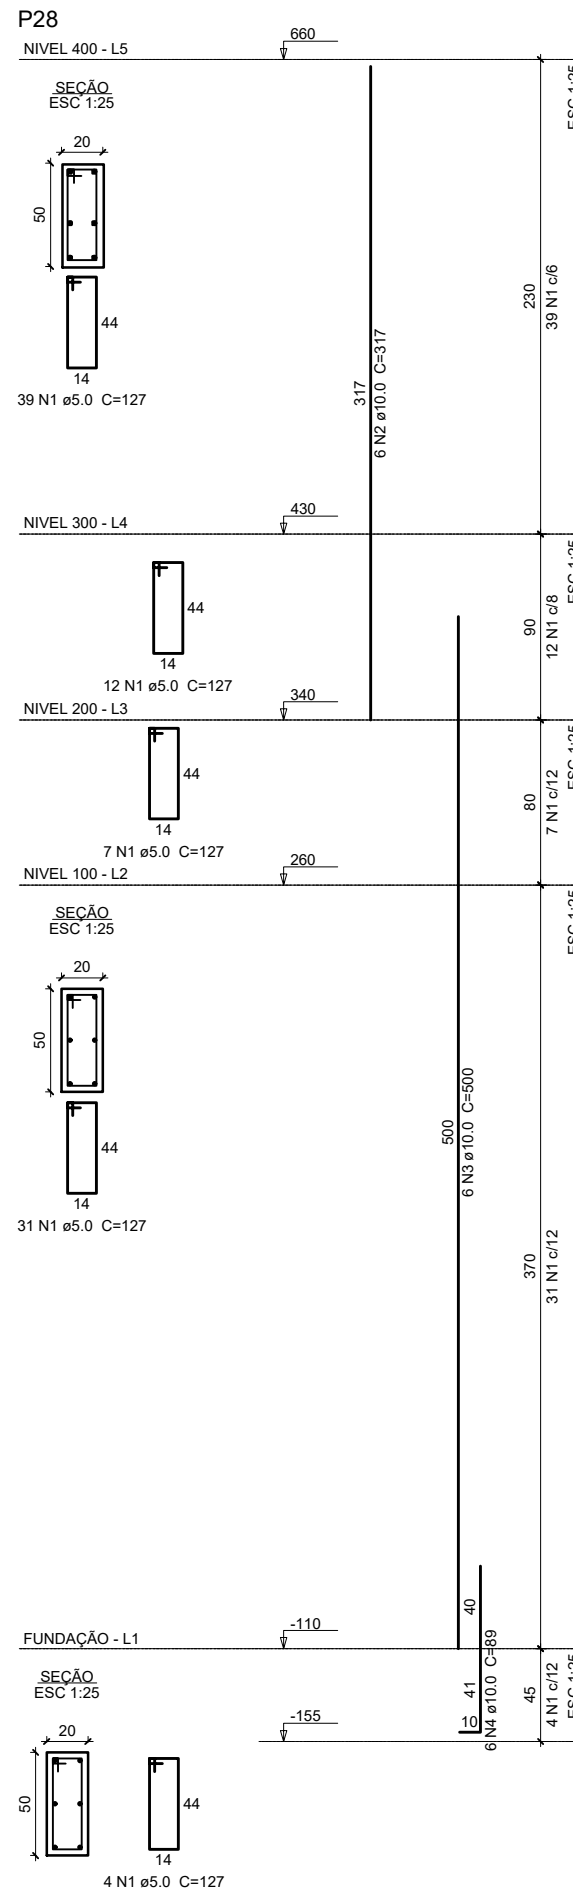
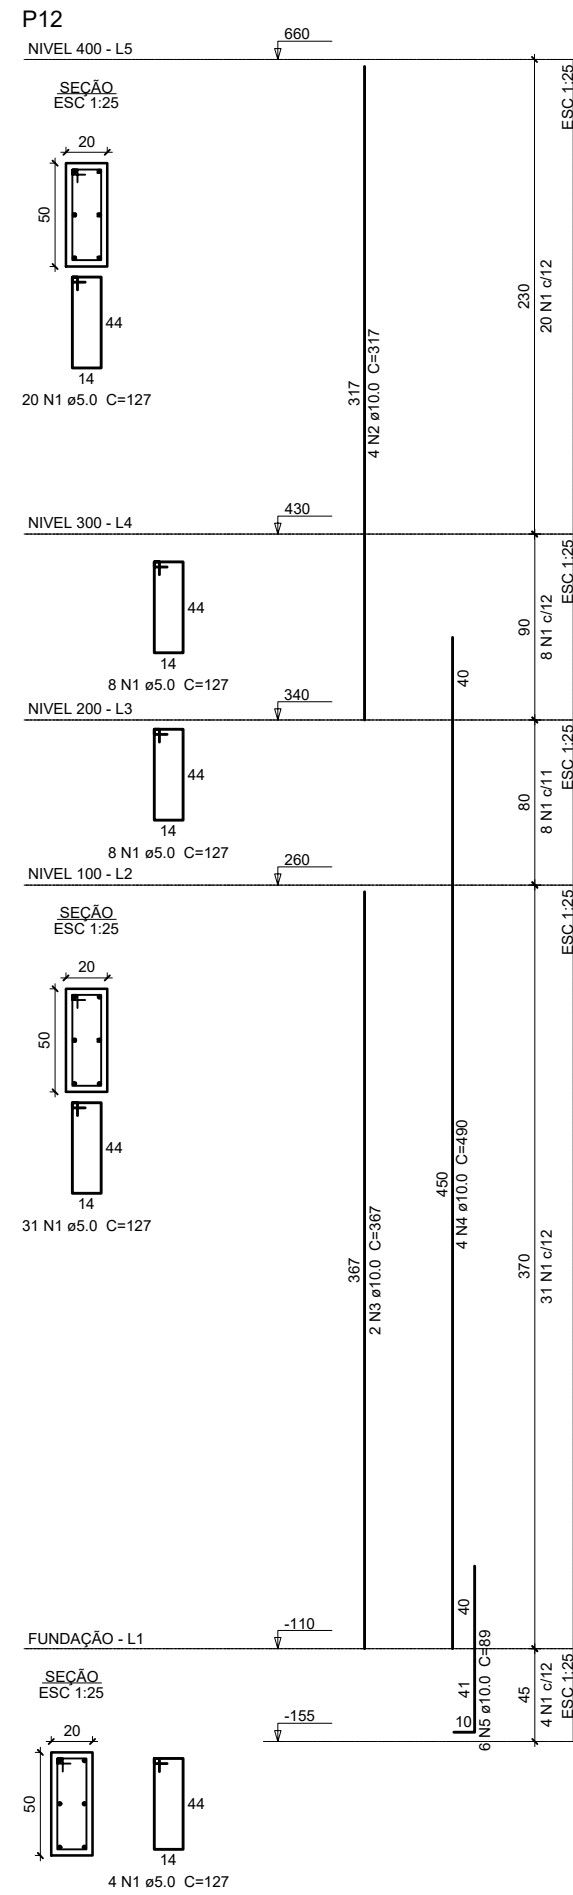
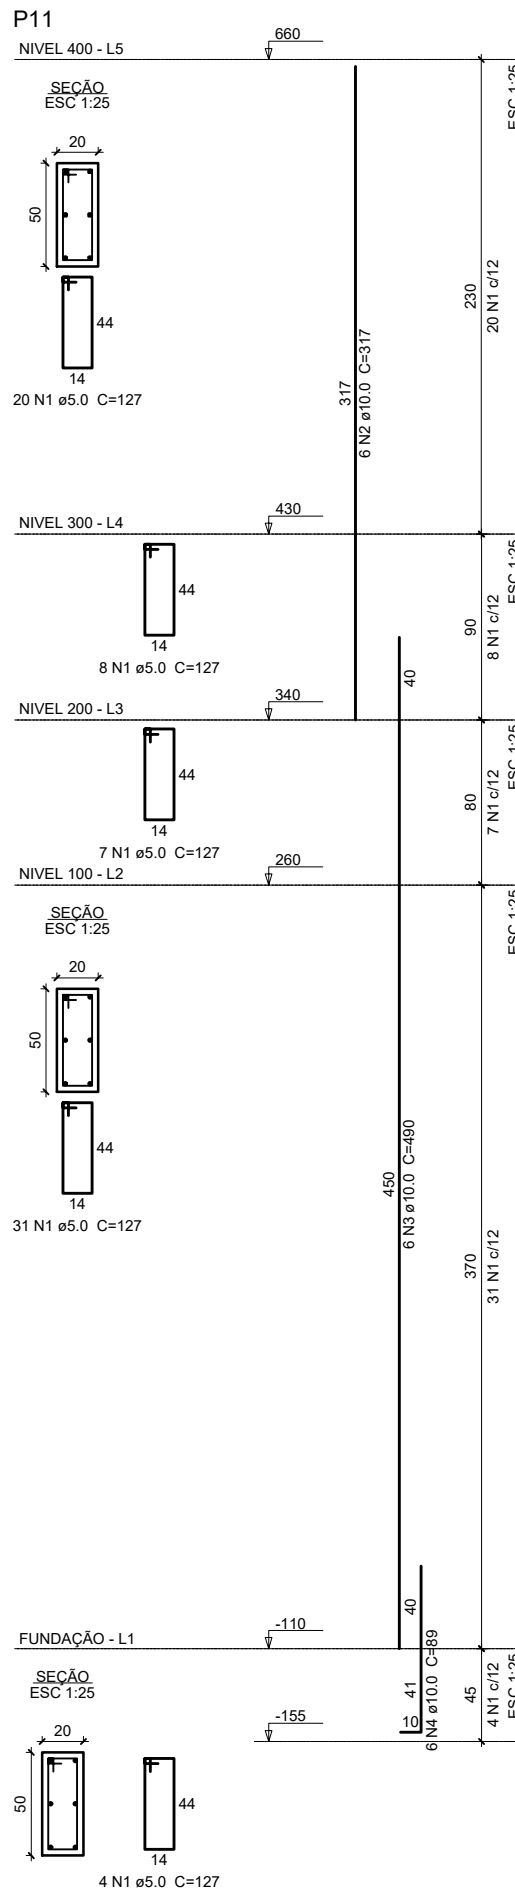
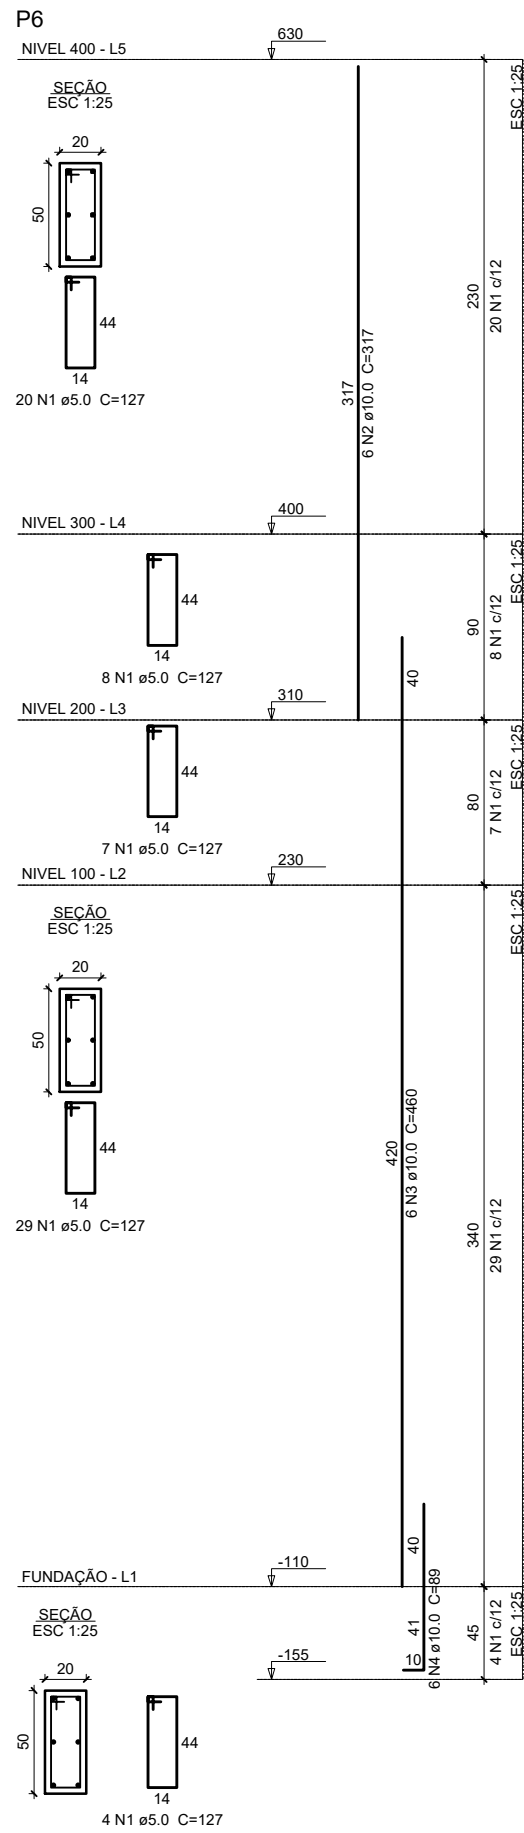
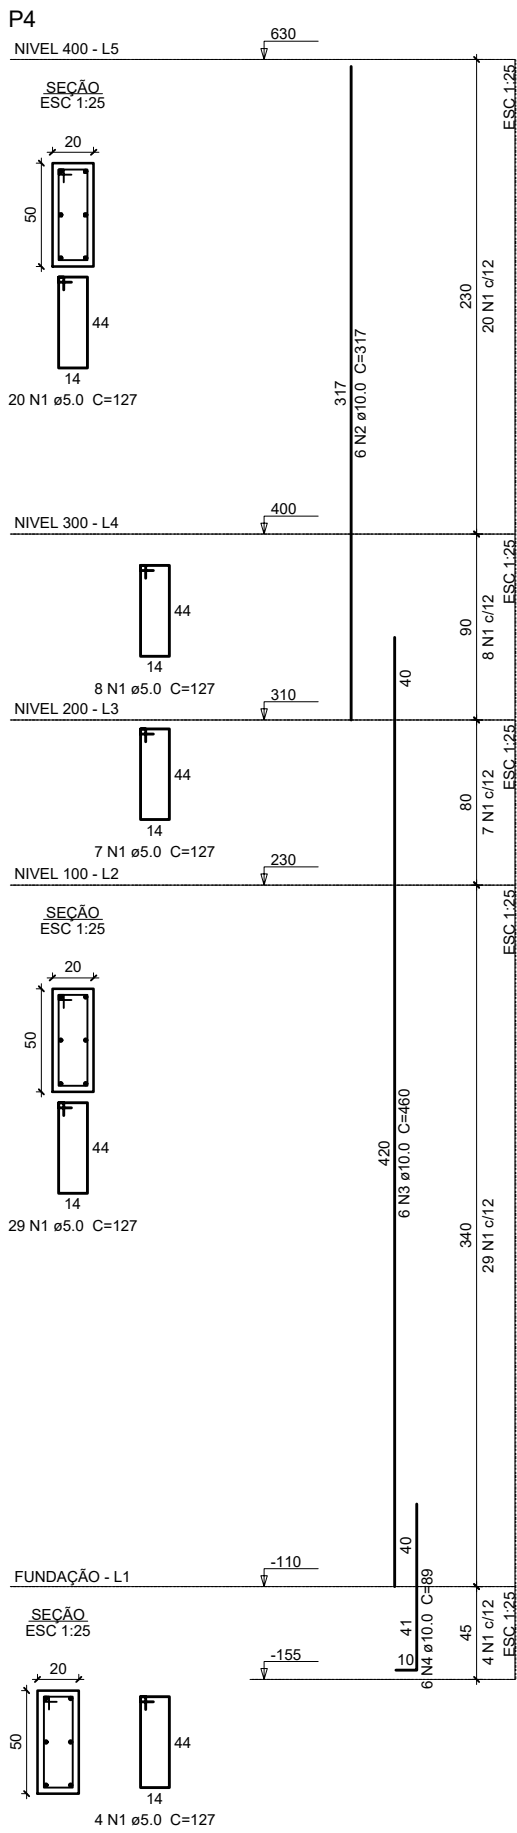
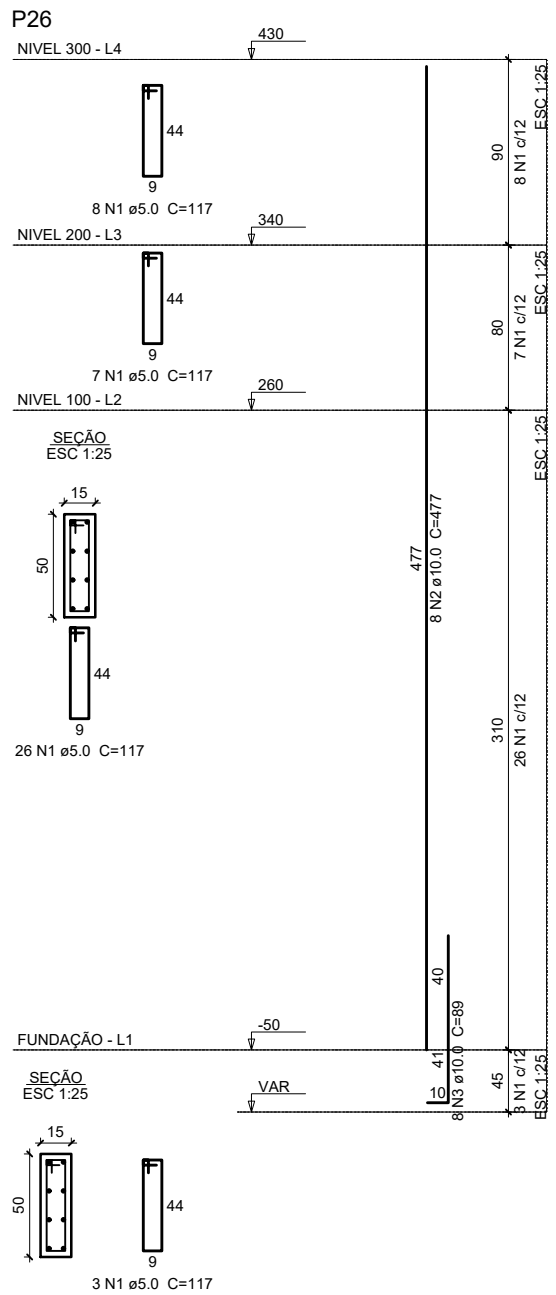
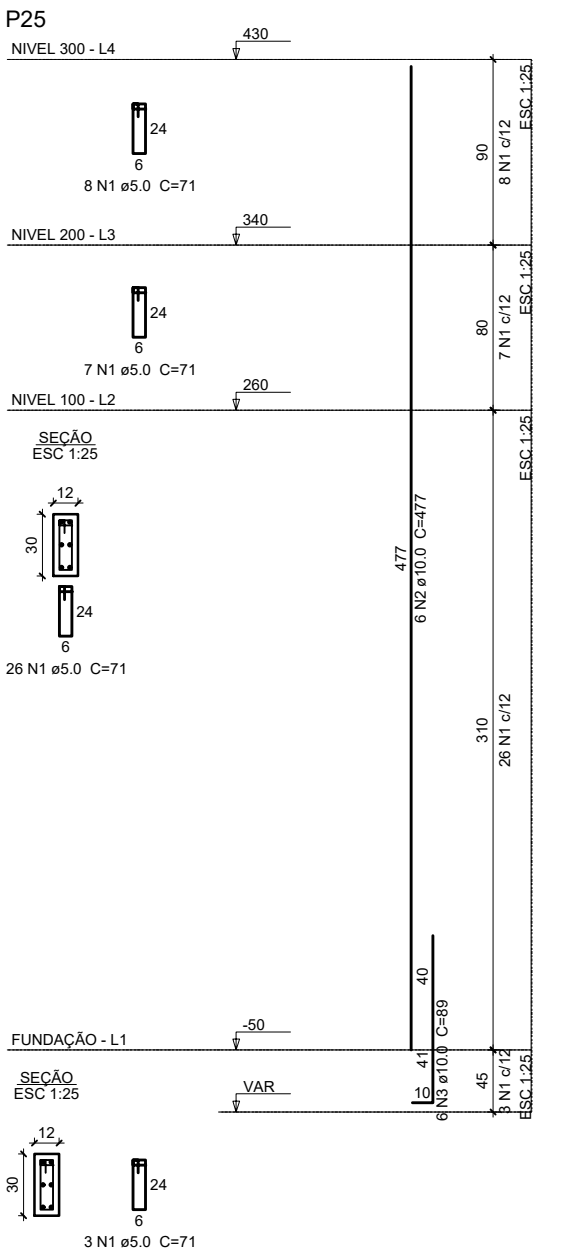
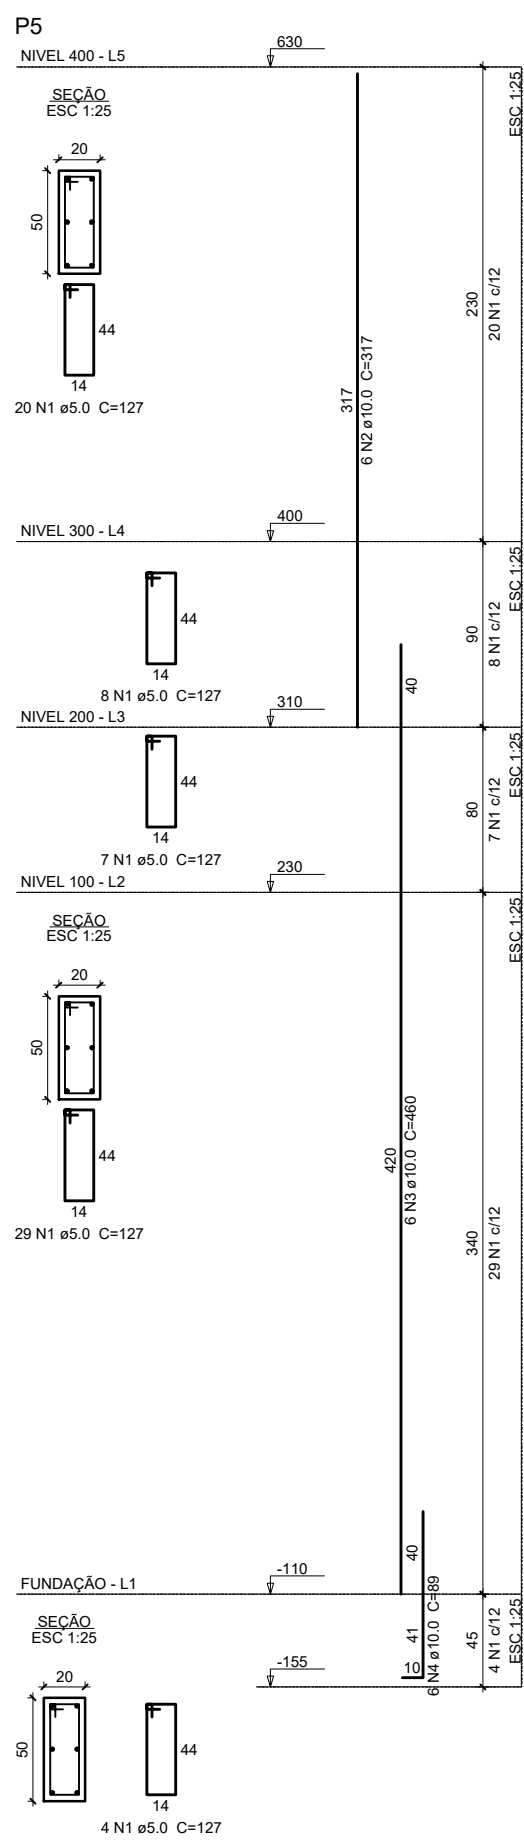


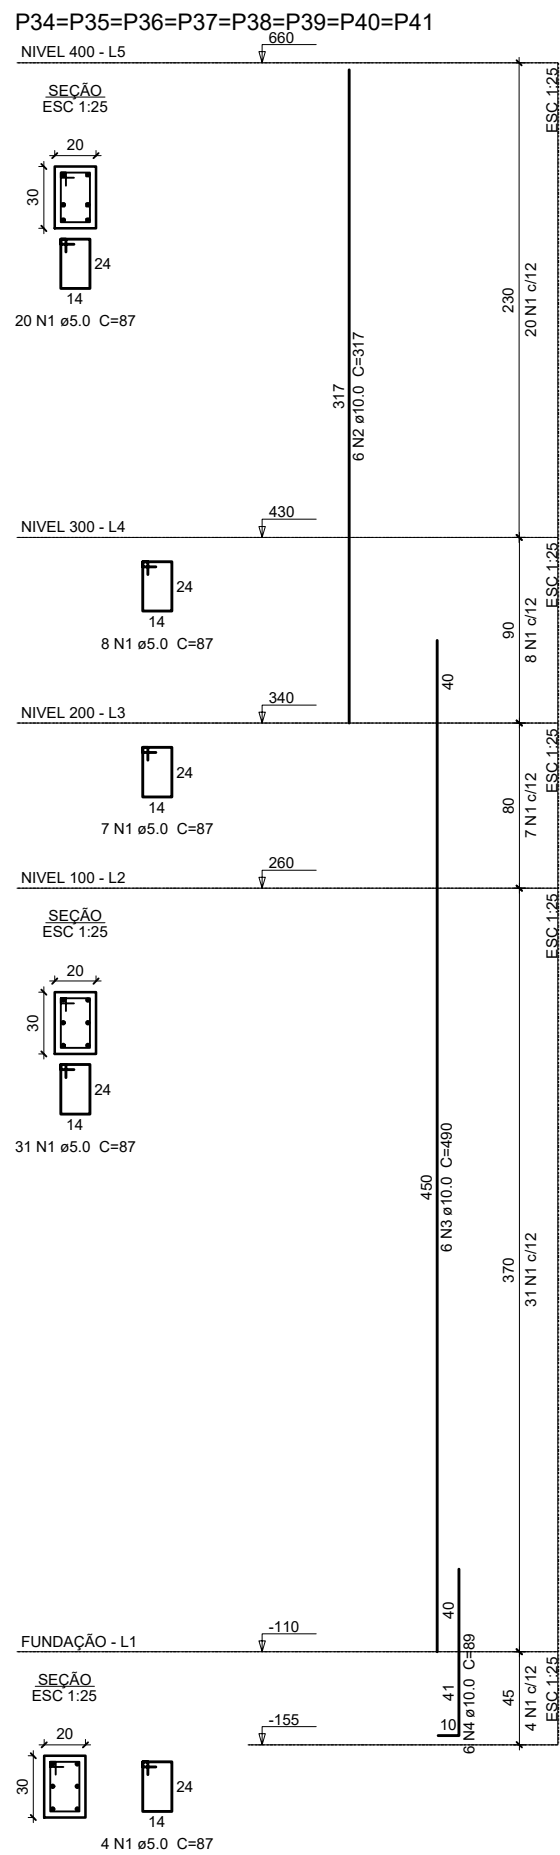

Relação do aço						
ELEMENTO	AÇO	N	DIAM (mm)	QUANT	C.UNIT (cm)	C.TOTAL (cm)

Resumo do aço			
AÇO	DIAM (mm)	C.TOTAL (kg)	PESO + 10 % (kg)
CA50	10.0	872.1	959.4
CA50	5.0	1249.4	211.8
PESO TOTAL (kg)			
CA50	591.4		
CA50	211.8		
Volume de concreto (C-40) = 9.53 m³			
Área de forma = 148.07 m²			

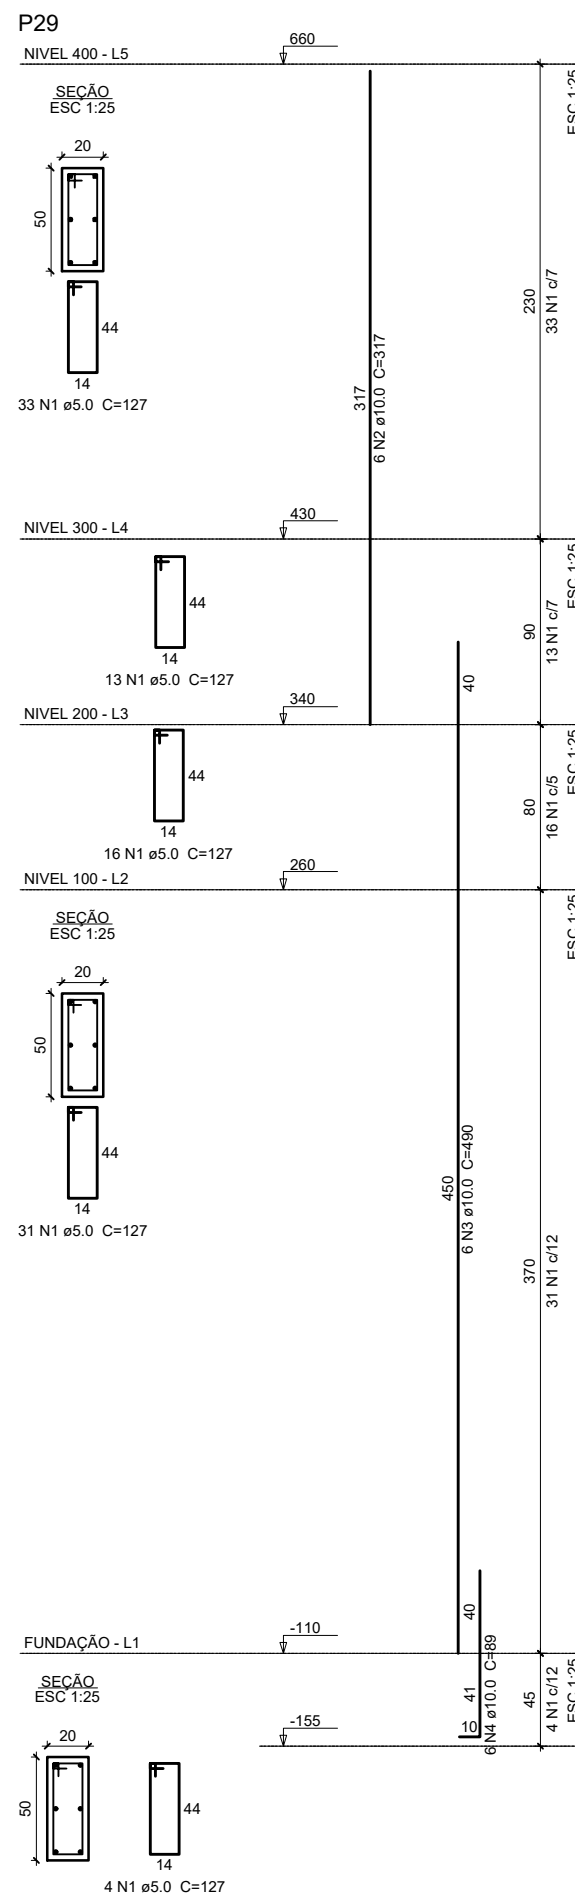

Nº	REVISÃO	DATA
01	EMIÇÃO INICIAL	04/10/2025
NOTAS GERAIS		
01	FCK DO CONCRETO PARA OS BLOCOS DE CONCRETO E VIGAS = C25 = 25 MPa = 2.5 kgf/cm²	
02	COBRIMENTO "C" DAS ARMADURAS - ESTACAS ESCAVADAS (MÍNIMO) = 4.0 cm	
03	COBRIMENTO "C" DAS ARMADURAS - VIGAS (MÍNIMO) = 2.5 cm	
04	COBRIMENTO "C" DOS BLOCOS DE FUNDAÇÃO - VIGAS (MÍNIMO) = 3.5 cm	
05	CLASSE DE AGRESSIVIDADE AMBIENTAL: CAA - II	
06	CONCRETO DA EXECUÇÃO DA ESTRUTURA DEVE CUMPRIR OS REQUISITOS DA NBR 6118/2014	
07	AÇO CA 50	
08	VERIFICAR MEDIDAS NO LOCAL	
09	MEDIDAS EM cm	
10	OS BLOCOS POSSUEM A MESMA NUMERAÇÃO DOS FILARES, PORÉM COM O PREFIXO "B"	

PROJETO ESTRUTURAL

EDIFICAÇÃO PÚBLICA

CÂMARA MUNICIPAL DE BATAIAS
BATAIAS - PE
LOCAL: RUA RECANITO, 82 - CENTRO

AUTOR DO PROJETO

MAYKON A. GONÇALVES
MAYKON ARAUJO GONÇALVES LTDA
CNPJ: 44.941.148/0001-45
CAB: 467909-7

ESCALA

INDICADA

FOLHA

P12

APRESENTAÇÃO

08/2025

DESENHO

MAYKON

PROPRIETÁRIOS

CÂMARA MUNICIPAL DE BATAIAS

QUADRO DE ÁREAS

TERRENO

1.385,12m²

TERRENO REMEMBRAMENTO

2073,47m²

ÁREA ANTERIOR

666,58m²

ÁREA TOTAL

1087,97m²

CONTÉUDO

ARMADURAS DOS PILARES 2

