

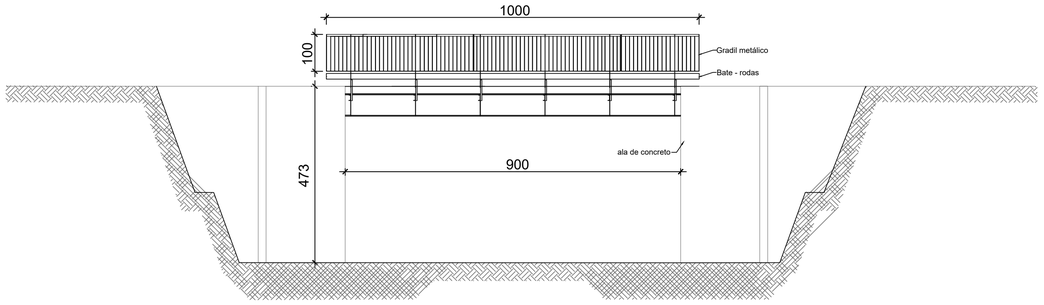


ESC: 1/75
ELEVAÇÃO LATERAL

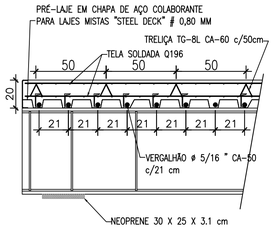


DETALHE ARMADURA DO TABULEIRO

ESC. 1:20

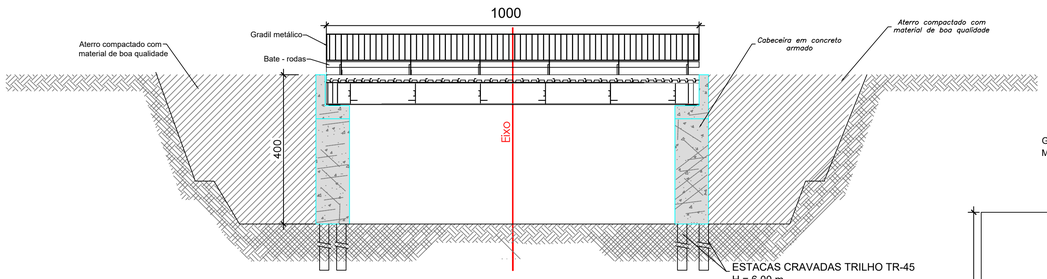


ESC: 1/75
SEÇÃO AA

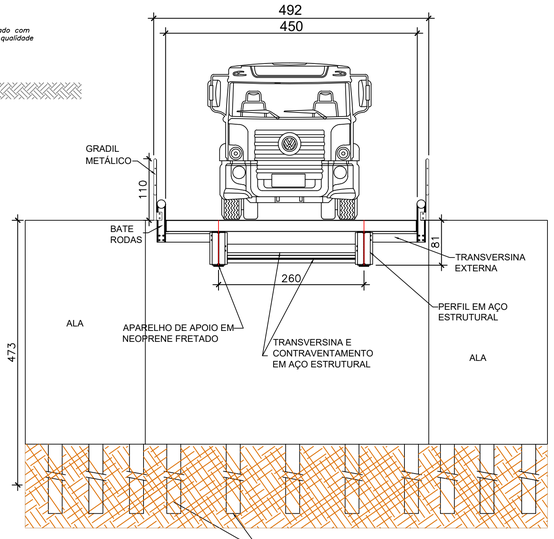

ESC: 1/75
SEÇÃO BB

ESC: 1/75
PLANTA BAIXA DO TABULEIRO

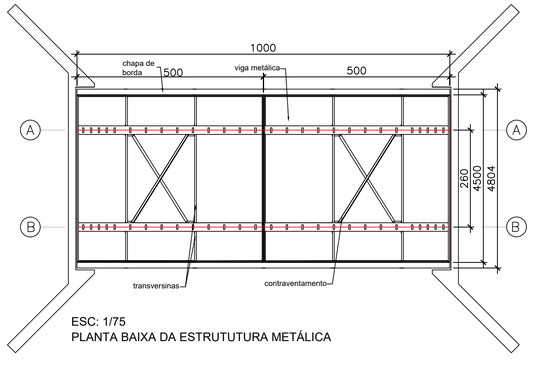

ESC: 1/75
PLANTA BAIXA DA ESTRUTUTURA METÁLICA

NOTAS:
- CONCRETO MAGRO PARA REGULARIZAÇÃO: FCK > 10 MPA
- CONCRETO FCK 20 MPA PARA CABECEIRAS E ALAS DE CONTENÇÃO
- CONCRETO DO TABULEIRO FCK = 30 MPA

NORMAS DE REFERÊNCIA

PROJETO

NBR 6118/2014 - PROJETO DE ESTRUTURAS DE CONCRETO ARMADO.
NBR 7188/2013 - CARGA MÓVEL EM PONTE RODOVIÁRIA E PASSARELA DE PEDESTRE.
NBR 8800 - PROJETOS DE ESTRUTURAS DE AÇO E DE ESTRUTURA MISTA DE AÇO E DE CONCRETO DE EDIFÍCIOS.
NBR 8681/2003 - AÇÕES E SEGURANÇA NAS EESTRUTURAS - PROCEDIMENTO.

EXECUÇÃO E CONTROLE TECNOLÓGICO

NBR 15961 - ENSAIOS NÃO DESTRUTIVOS - LÍQUIDO PETRETANTE - PRÁTICA PADRONIZADA.
NBR 14931 - EXECUÇÃO DE ESTRUTURAS DE CONCRETO - PROCEDIMENTO.
NBR 12654 - CONTROLE TECNOLÓGICO DE MATERIAIS COMPONETES DO CONCRETO - PROCEDIMENTO.
NBR 12655 - CONCRETO DE CIMENTO PORTLAND - PREPARO, CONTROLE E RECEBIMENTO - PROCEDIMENTO.
NBR 7480 - AÇO DESTINADO A ARMADURAS PARA ESTRUTURAS DE CONCRETO ARMADO - ESPECIFICAÇÃO.
NBR 7481 - TELA DE AÇO SOLDADO - ARMADURA PARA CONCRETO - ESPECIFICAÇÃO
NBR 9783 - APARELHOS DE APOIO DE ELASTÔMERO FRETADO - ESPECIFICAÇÃO

NORMAS DE REFERÊNCIA

PROJETO

NBR 6118/2014 - PROJETO DE ESTRUTURAS DE CONCRETO ARMADO.
NBR 7188/2013 - CARGA MÓVEL EM PONTE RODOVIÁRIA E PASSARELA DE PEDESTRE.
NBR 8800 - PROJETOS DE ESTRUTURAS DE AÇO E DE ESTRUTURA MISTA DE AÇO E DE CONCRETO DE EDIFÍCIOS.
NBR 8681/2003 - AÇÕES E SEGURANÇA NAS EESTRUTURAS - PROCEDIMENTO.

EXECUÇÃO E CONTROLE TECNOLÓGICO

NBR 15961 - ENSAIOS NÃO DESTRUTIVOS - LÍQUIDO PETRETANTE - PRÁTICA PADRONIZADA.
NBR 14931 - EXECUÇÃO DE ESTRUTURAS DE CONCRETO - PROCEDIMENTO.
NBR 12654 - CONTROLE TECNOLÓGICO DE MATERIAIS COMPONETES DO CONCRETO - PROCEDIMENTO.
NBR 12655 - CONCRETO DE CIMENTO PORTLAND - PREPARO, CONTROLE E RECEBIMENTO - PROCEDIMENTO.
NBR 7480 - AÇO DESTINADO A ARMADURAS PARA ESTRUTURAS DE CONCRETO ARMADO - ESPECIFICAÇÃO.
NBR 7481 - TELA DE AÇO SOLDADO - ARMADURA PARA CONCRETO - ESPECIFICAÇÃO
NBR 9783 - APARELHOS DE APOIO DE ELASTÔMERO FRETADO - ESPECIFICAÇÃO

PROPRIETÁRIO:

PREFEITURA MUNICIPAL DE SANTA LUZIA DO OESTE

OBRA:

PONTE MISTA DE AÇO E CONCRETO 10 x 4,50 METROS

LOCAL DA OBRA:

LINHA 176, KM 5,00. ZONA RURAL / RO

CONTEÚDO:

- **ELEVAÇÃO LATERAL**
- **PLANTA TABULEIRO**
- **PLANTA ESTRUTURA**
- **DETALHE ARMADURA**
- **SEÇÃO BB**

NOTAS

DESENHO	PRANCHA Nº	DATA DO PROJETO	ESCALA *
	01/05	ago-24	Indicada

LOCALIZAÇÃO SEM ESCALA

NOME E ASSINATURA DO PROPRIETÁRIO

Prefeitura Municipal de Santa Luzia Do Oeste
15.845.365/0001-94

IDENTIFICAÇÃO E ASSINATURA AUTOR DO PROJETO

EDUARDO ALMEIDA OLIVEIRA:71317112253

Eduardo Almeida Oliveira
Engenheiro Civil
CREA nº 3.995/D-RO

IDENTIFICAÇÃO E ASSINATURA RESP. P/ EXECUÇÃO

ESPAÇO RESERVADO PARA APROVAÇÃO

QUADRO DE ÁREAS (m²)


- **Área Construída: 45m²**

ESPAÇO RESERVADO PARA APROVAÇÃO


Cinde RONDÔNIA
Consórcio Interfederativo de Desenvolvimento de Rondônia

Cód. de Autenticidade do Doc.: 11H7.5W27.52LV.140X.1284 - ATHUS - PREFEITURA DE SANTA LUZIA DOESTE - RO

Pág.: 1 / 6 - ID. do Doc.: 1.721.375 - 10/09/2025 - 11:27:25

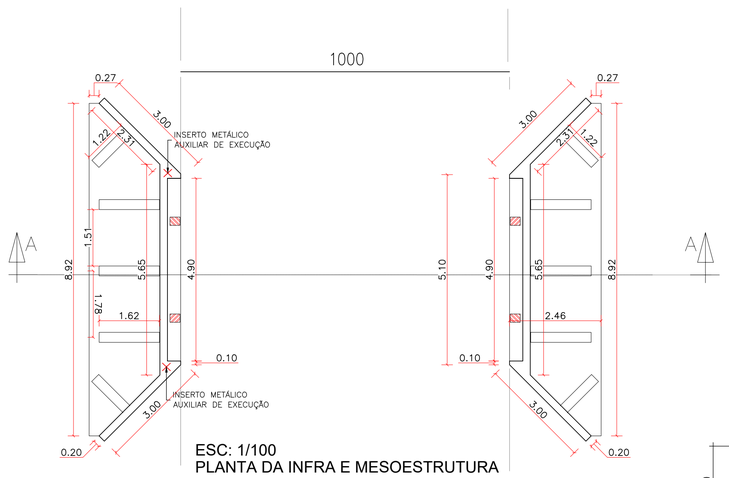


ESC: 1/100
PLANTA DA INFRA E MESOESTRUTURA

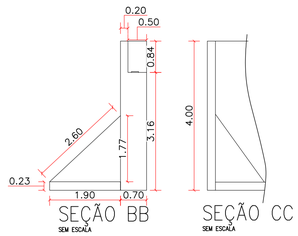


SEÇÃO BB
SEM ESCALA


SEÇÃO CC
SEM ESCALA

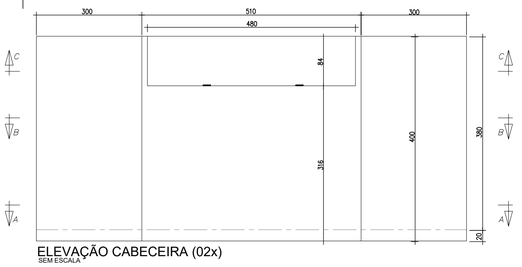


ELEVAÇÃO CABECEIRA (02x)
SEM ESCALA

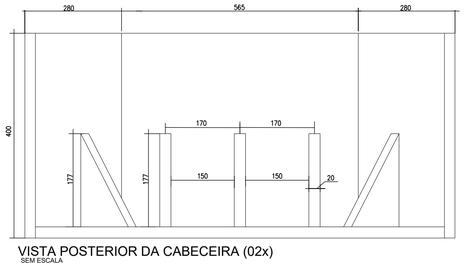


VISTA POSTERIOR DA CABECEIRA (02x)
SEM ESCALA

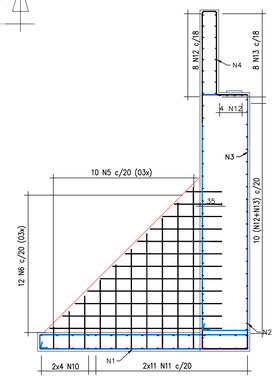

SEÇÃO DD (02x)
SEM ESCALA

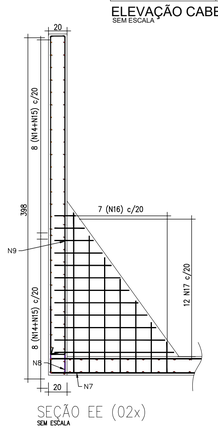

SEÇÃO EE (02x)
SEM ESCALA

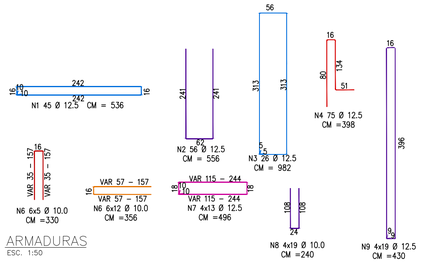


ARMADURAS
ESC. 1:50


Resumo do aço

AÇO	DIAM (mm)	C.TOTAL (m)	QUANT (Barras)	PESO (kg)
CA60	10.0	2.057	172	1.274
	12.5	5.140	428	4.948


Volume de concreto (C-25) = 47,32 m³

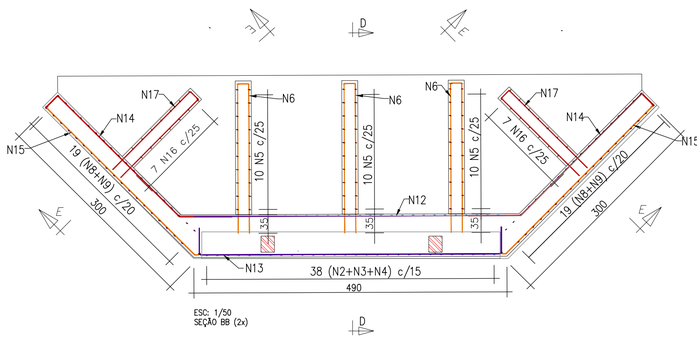


ESC: 1/50
SEÇÃO BB (2x)

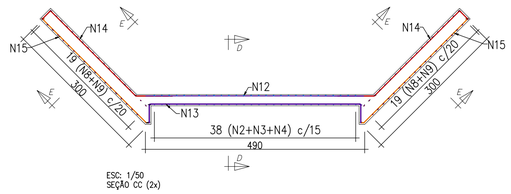


ESC: 1/50
SEÇÃO CC (2x)

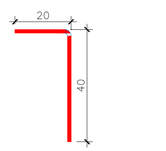

BARRA DE ANCORAGEM
N12 312 Ø 12.5 C=60

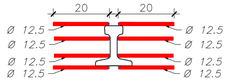



DET. ANCORAGEM ESTACAS (22 x)
ESC. 1:10

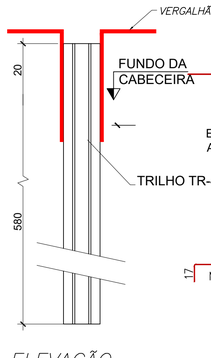


ELEVAÇÃO DET. ESTACAS
ESC. 1:10


ESC: 1/50
ARMADURAS

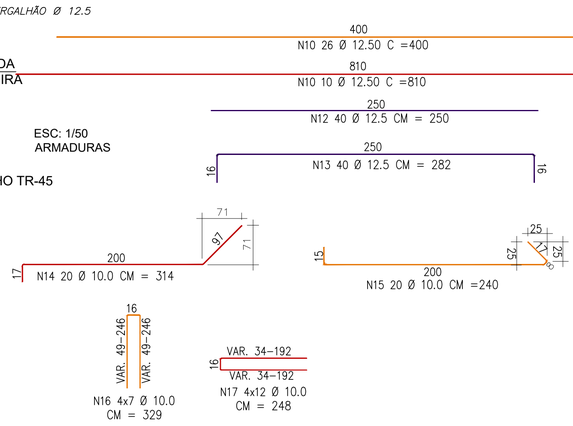

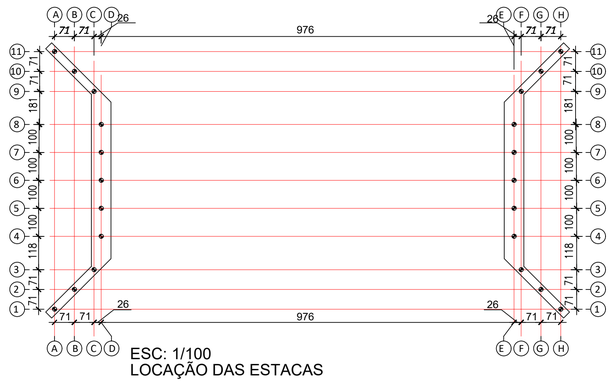

ESC: 1/100
LOCAÇÃO DAS ESTACAS

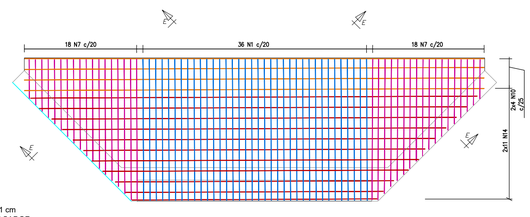

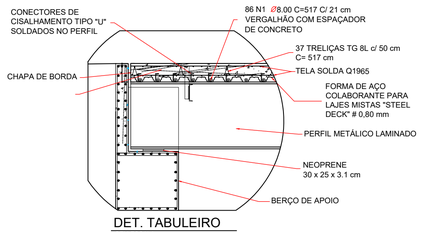

DET. TABULEIRO
SEM ESCALA

NORMAS DE REFERÊNCIA

PROJETO

NBR 6118/2014 - PROJETO DE ESTRUTURAS DE CONCRETO ARMADO.
NBR 7188/2013 - CARGA MÓVEL EM PONTE RODOVIÁRIA E PASSARELA DE PEDESTRE.
NBR 8800 - PROJETOS DE ESTRUTURAS DE AÇO E DE ESTRUTURA MISTA DE AÇO E DE CONCRETO DE EDIFÍCIOS.
NBR 8681/2003 - AÇÕES E SEGURANÇA NAS EESTRUTURAS - PROCEDIMENTO.

EXECUÇÃO E CONTROLE TECNOLÓGICO

NBR 15961 - ENSAIOS NÃO DESTRUTIVOS - LÍQUIDO PETRETANTE - PRÁTICA PADRONIZADA.
NBR 14931 - EXECUÇÃO DE ESTRUTURAS DE CONCRETO - PROCEDIMENTO.
NBR 12654 - CONTROLE TECNOLÓGICO DE MATERIAIS COMPONETES DO CONCRETO - PROCEDIMENTO.
NBR 12655 - CONCRETO DE CIMENTO PORTLAND - PREPARO, CONTROLE E RECEBIMENTO - PROCEDIMENTO.
NBR 7480 - AÇO DESTINADO A ARMADURAS PARA ESTRUTURAS DE CONCRETO ARMADO - ESPECIFICAÇÃO.
NBR 7481 - TELA DE AÇO SOLDADO - ARMADURA PARA CONCRETO - ESPECIFICAÇÃO
NBR 9783 - APARELHOS DE APOIO DE ELASTÔMERO FRETADO - ESPECIFICAÇÃO

PROPRIETÁRIO:

PREFEITURA MUNICIPAL DE SANTA LUZIA DO OESTE

OBRA:

PONTE MISTA DE AÇO E CONCRETO 10 x 4,50 METROS

LOCAL DA OBRA:

LINHA 176, KM 5,00. ZONA RURAL / RO

CONTEÚDO:
- PLANTA BLOCO
- PLANTA CABECEIRA
- PLANTA INFRA
- PLANTA MESO
- LOCAÇÃO ESTACAS

DESENHO	PRANCHA Nº	DATA DO PROJETO	ESCALA *
	02/05	ago-24	Indicada

LOCALIZAÇÃO SEM ESCALA

NOME E ASSINATURA DO PROPRIETÁRIO

Prefeitura Municipal de Santa Luzia Do Oeste
15.845.365/0001-94

IDENTIFICAÇÃO E ASSINATURA AUTOR DO PROJETO
EDUARDO ALMEIDA OLIVEIRA:71317112253
Eduardo Almeida Oliveira
Engenheiro Civil
CREA nº 3.995/D-RO

IDENTIFICAÇÃO E ASSINATURA RESP. P/ EXECUÇÃO


ESPAÇO RESERVADO PARA APROVAÇÃO

QUADRO DE ÁREAS (m²)
- **Área Construída: 45m²**

ESPAÇO RESERVADO PARA APROVAÇÃO


Cinde RONDÔNIA
Consórcio Interfederativo de Desenvolvimento de Rondônia

Cod. de Autenticidade do Doc.: 11rf7.5W27.521V.146X.128d - ATHUS - PREFEITURA DE SANTA LUZIA DOESTE - RO
Pág.: 2 / 6 - ID. do Doc.: 1.721.375 - 10/09/2026 - 11:27:25

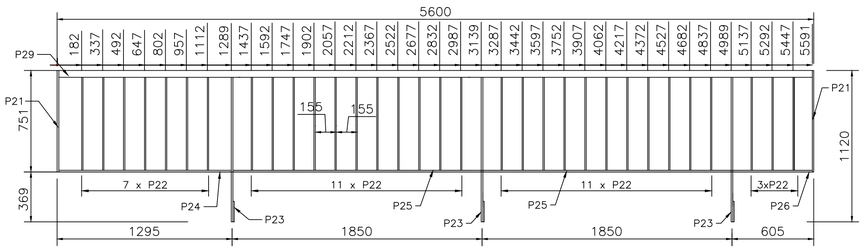

DETALHE GRADIL 01


ESC. 1:20

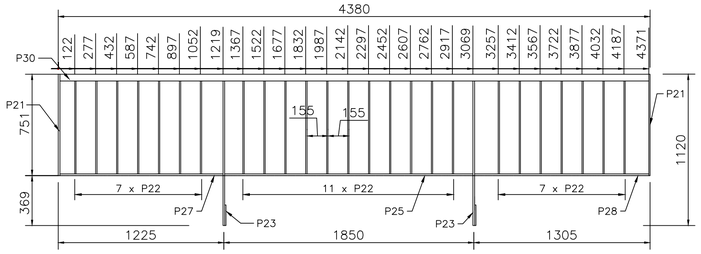

DETALHE GRADIL 02


ESC. 1:20


RESUMO DE PEÇAS					
				PESO (kg)	
ID	DESCRIÇÃO	QNT.	COMP. (m)	UNIT.	TOTAL
P01	Perfil VS 610 x 125	2	10,00	1250,00	2500,00
P02	Ch. Nervura #9.50	24	0,57	6,38	153,12
P03	Ch. Lig. Interna #9.50	10	0,57	6,38	63,80
P04	Ch. Lig. Externa #9.50	10	0,57	6,38	63,80
P05	Ch. Lig. Contravento #9.50	8	0,22	2,46	19,68
P06	Conector U 102 x 8.0	56	0,13	1,04	58,24
P07	Transversina int. U 152x12.2	5	2,57	31,35	156,75
P08	Transversina ext. U 152x12.2	10	1,09	13,30	133,00
P09	Contravento hor. L 63.5x6.1	4	2,95	18,00	72,00
P10	Sup. Bate rodas Dir. U 152x12.2	5	0,68	8,30	41,50
P11	Sup. Bate rodas Esq. U 152x12.2	5	0,68	8,30	41,50
P12	Tubo Bate Rodas 152mm	2	10,00	172,96	345,92
P13	Ch. de Borda esq. 1#3.00	1	6,00	41,18	41,18
P14	Ch. de Borda esq. 2#3.00	1	4,00	27,46	27,46
P15	Ch. de Borda dir. 1#3.00	1	6,00	41,18	41,18
P16	Ch. de Borda dir. 2#3.00	1	4,00	27,46	27,46
P17	Ch. de Borda transv. 1#3.00	2	4,47	30,04	60,08
P18	Steel Deck	12	4,47	36,39	436,68
P19	Junta de Dilatação. #3.00	1	4,47	27,89	27,89
P20	Apoio Neopreme	4	0,30	3,49	13,96
	Conjunto Parafuso *1/2"x2"A325	20	-	-	-
	Conjunto Parafuso *5/8"x2"A325	20	-	-	-
	Conjunto Parafuso *3/4"x2"A325	20	-	-	-
			TOTAL		4.325,08

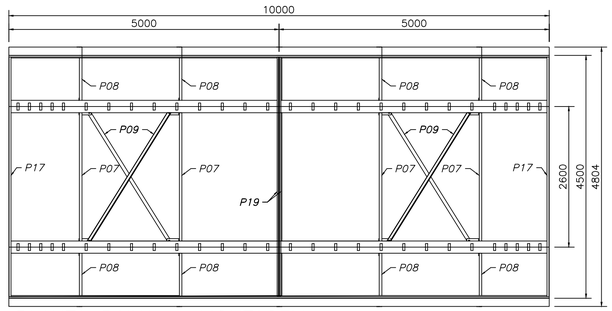


PLANTA BAIXA – MONTAGEM

ESC. 1:50

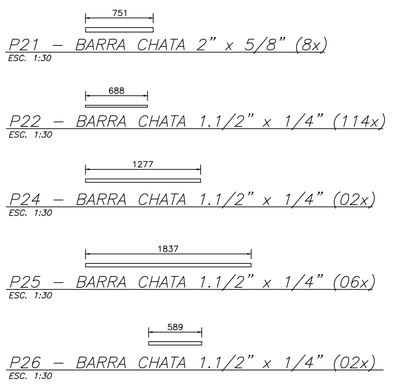

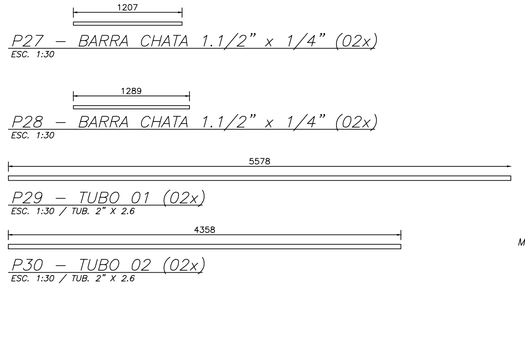


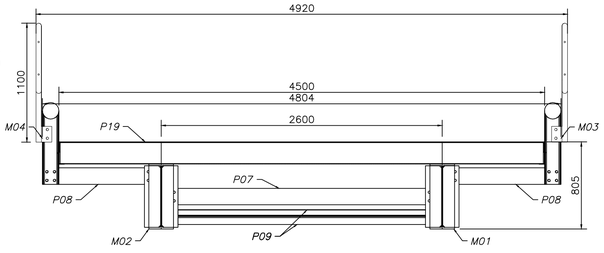

ELEVAÇÃO FRONTAL


ESC. 1:25

RESUMO AÇO DA SUPERESTRUTURA					
MAT.	QUANT.	COMP. UN. (cm)	kg/m	COMP. TOTAL (m)	PESO (kg)
ø 8.0	49	447	0,395	219	87
TG 8L	21	447	0,735	94	69
Q335	8	TELA 2,45x6,00 m	78,90/un	118	632
				PESO TOTAL (kg)	788

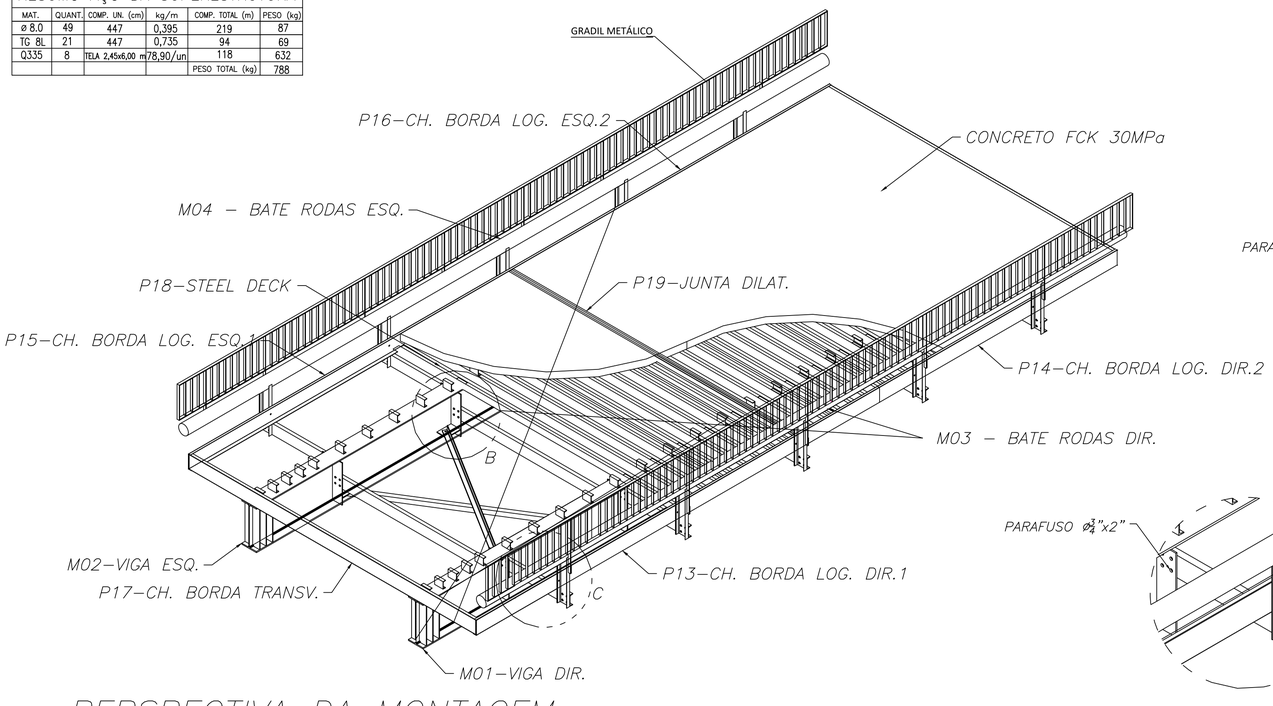


PERSPECTIVA DA MONTAGEM

SEM ESCALA

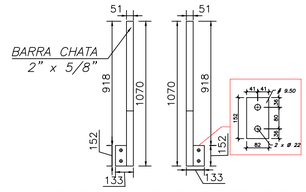

P23 – MONTANTES GRADIL (10x)

ESC. 1:20 ESQUERDO/DIREITO

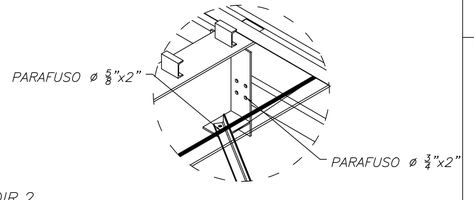

DETALHE B

ESC. 1:15

DETALHE C

ESC. 1:15

PROPRIETÁRIO:

PREFEITURA MUNICIPAL DE SANTA LUZIA DO OESTE

OBRA:

PONTE MISTA DE AÇO E CONCRETO 10 x 4,50 METROS

LOCAL DA OBRA:

LINHA 176, KM 5,00. ZONA RURAL / RO

CONTEÚDO:

- **PLANTA BLOCO**
- **PLANTA CABECEIRA**
- **PLANTA INFRA**
- **PLANTA MESO**
- **LOCAÇÃO ESTACAS**

DESENHO	PRANCHA Nº	DATA DO PROJETO	ESCALA *
	03/05	ago-24	Indicada

LOCALIZAÇÃO SEM ESCALA

NOME E ASSINATURA DO PROPRIETÁRIO

Prefeitura Municipal de Santa Luzia Do Oeste
15.845.360/0001-94

IDENTIFICAÇÃO E ASSINATURA AUTOR DO PROJETO

EDUARDO ALMEIDA OLIVEIRA:71317112253

Eduardo Almeida Oliveira
Engenheiro Civil
CREA nº 3.995/D-RO

IDENTIFICAÇÃO E ASSINATURA RESP. P/ EXECUÇÃO

ESPAÇO RESERVADO PARA APROVAÇÃO


QUADRO DE ÁREAS (m²)

- **Área Construída: 45m²**


ESPAÇO RESERVADO PARA APROVAÇÃO

Cinde RONDÔNIA
Consórcio Interfederativo de Desenvolvimento de Rondônia


Cód. de Autenticidade do Doc.: 11H7.SW27.S21V.140X.1284 - ATHUS - PREFEITURA DE SANTA LUZIA DOESTE - RO

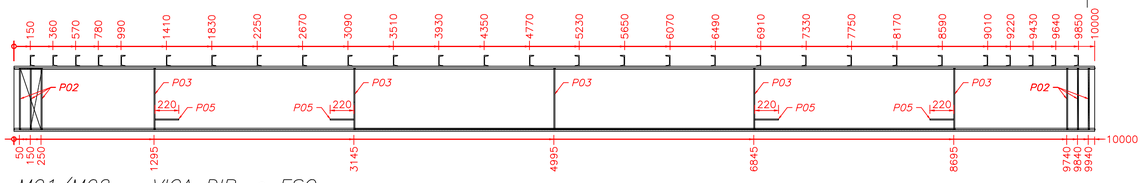


M01/M02 – VIGA DIR. e ESQ.
ESC. 1:25 – VISTA INTERNA – FAZER PAR

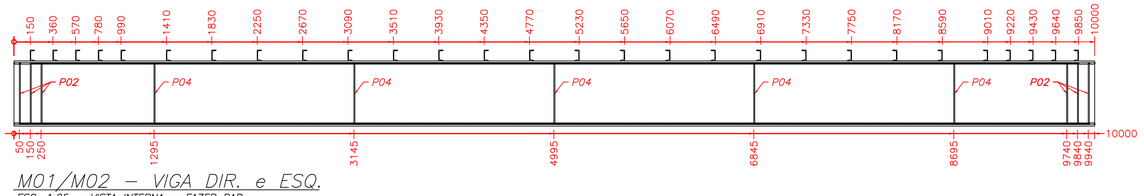


M01/M02 – VIGA DIR. e ESQ.
ESC. 1:25 – VISTA INTERNA – FAZER PAR

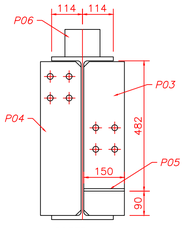

CORTE A–A
ESC. 1:10

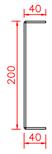

PERFIL P17
ESC. 1:5

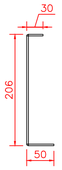


PERFIL P13 a P16
ESC. 1:5


ID	DESCRIÇÃO	QNT.	COMP. (m)	PESO (kg) UNIT.	PESO (kg) TOTAL
P21	BARRA CHATA 2" X5/8"	8	0,751	4,75	38,03
P22	BARRA CHATA 1.1/2" X 1/4"	114	0,688	1,3	148,24
P23	BARRA CHATA 2" X5/8"	10	1,07	6,77	67,73
P24	BARRA CHATA 1.1/2" X 1/4"	2	1,277	2,43	4,85
P25	BARRA CHATA 1.1/2" X 1/4"	6	1,837	3,49	20,94
P26	BARRA CHATA 1.1/2" X 1/4"	2	0,589	1,12	2,24
P27	BARRA CHATA 1.1/2" X 1/4"	2	1,207	2,29	4,59
P28	BARRA CHATA 1.1/2" X 1/4"	2	1,289	4,06	8,11
P29	TUBO 01	2	5,578	17,55	35,11
P30	TUBO 02	2	4,358	13,71	27,43
TOTAL					357,27

RESUMO DE MONTAGENS


ID	DESCRIÇÃO	QNT.	COMP. (m)	PESO (kg) UNIT.	PESO (kg) TOTAL
M01	VIGA EXTERNA	2	10	1272,64	2858,64
P01	Perfil VS 610 x 125	2	10	1250	2500
P02	Ch. Nervura #9.50	24	0,57	6,38	153,12
P03	Ch. Lig. Interna #9.50	10	0,57	6,38	63,8
P04	Ch. Lig. Externa #9.50	10	0,57	6,38	63,8
P05	Ch. Lig. Contravento #9.50	8	0,22	2,46	19,68
P06	Conector U 102 x 8.0	56	0,13	1,04	58,24
M02	BASE RODAS 01	1	0,68	16,59	428,88
P11	Sup. Bate rodas Dir. U 152x12.2	5	0,68	8,3	41,48
P10	Sup. Bate rodas Esq. U 152x12.2	5	0,68	8,3	41,48
P11	Tubo Bate Rodas 152mm	2	10	172,96	345,92
P07	Transversina int. U 152x12.2	5	2,57	31,35	156,77
P08	Transversina ext. U 152x12.2	10	1,09	13,3	132,98
P09	Contravento hor. L 63.5x6.1	4	2,95	18	71,98
P13	Ch. de Borda esq. 1#3.00	1	6	41,8	41,18
P14	Ch. de Borda esq. 2#3.00	1	4	27,46	27,46
P15	Ch. de Borda dir. 1#3.00	1	6	41,18	41,18
P16	Ch. de Borda dir. 2#3.00	1	4	27,46	27,46
P17	Ch. de Borda transv. 1#3.00	2	4,47	30,04	60,08
P18	Steel Deck	12	4,47	36,39	436,63
P19	Junta de Dilatação. #3.00	1	4,47	27,89	27,89
P20	Apoio Neopreme	4	0,3	3,49	13,95
Conjunto Parafuso *1/2"x2"A325		20	-	-	-
Conjunto Parafuso *5/8"x2"A325		20	-	-	-
Conjunto Parafuso *3/4"x2"A325		20	-	-	-
			TOTAL		4.325,08

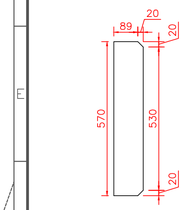


P02 – CH. NERVURA #9.5 (24x)
ESC. 1:10

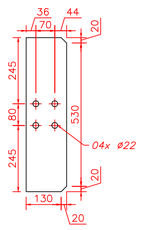


P03 – CH. LIG. INT. #9.5 (10x)
ESC. 1:10

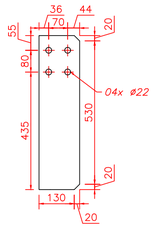


P04 – CH. LIG. EXT. #9.5 (10x)
ESC. 1:10

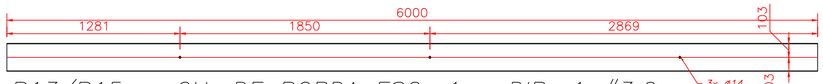


P13/P15 – CH. DE BORDA ESQ. 1 e DIR. 1 #3.0
ESC. 1:30 – FAZER PAR

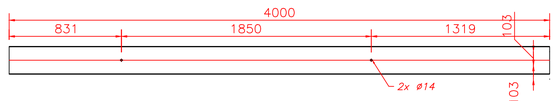


P14/P16 – CH. DE BORDA ESQ. 2 e DIR. 2 #3.0
ESC. 1:30 – FAZER PAR

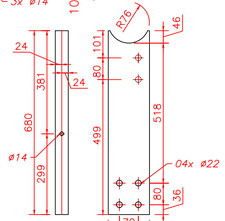

P10 – SUP. BATE RODAS DIR U 152x12.2 (05x)
ESC. 1:10

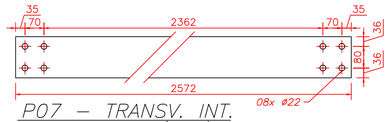


P07 – TRANSV. INT. U 152x12.2 (10x)
ESC. 1:10

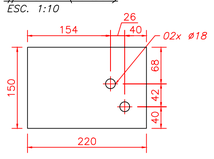


P05 – CH. LIG. CONTRAV. #9.5 (08x)
ESC. 1:5




P17 – CH. DE BORDA TRANSVERSAL #3.0 (02x)
ESC. 1:30

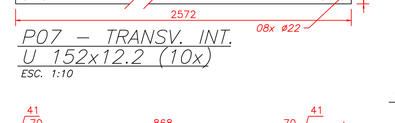


P08 – TRANSV. EXT. U 152x12.2 (10x)
ESC. 1:10

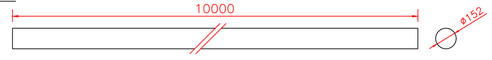


P12 – TUBO BATE RODAS ø152 (02x)
ESC. 1:30

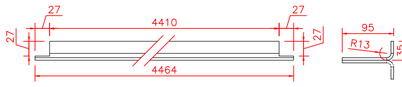


P19 – JUNTA DE DILATAÇÃO L 35x95 #4.5 (02x)
ESC. 1:5

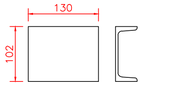


P06 – CONECTOR U 102 X 8.0 (56x)
ESC. 1:5

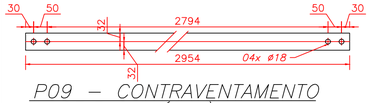


P09 – CONTRAVENTAMENTO L 63,5x6.1 (04x)
ESC. 1:10

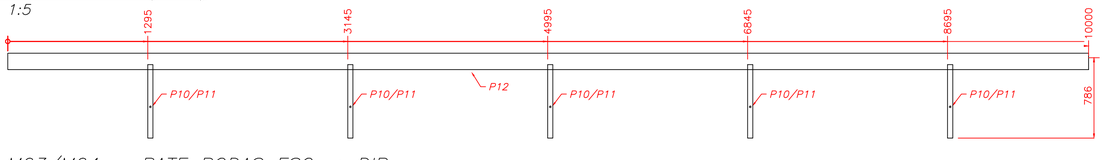

M03/M04 – BATE RODAS ESQ. e DIR.
ESC. 1:25 – VISTA LATERAL – FAZER PAR

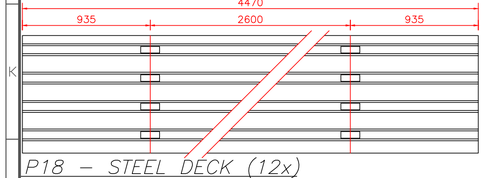

P18 – STEEL DECK (12x)
ESC. 1:20

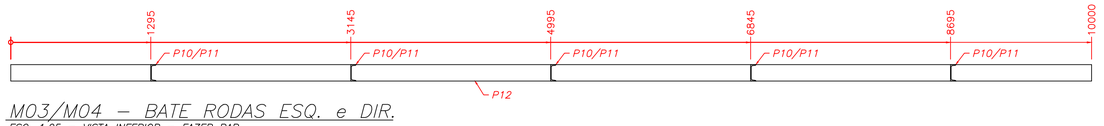

M03/M04 – BATE RODAS ESQ. e DIR.
ESC. 1:25 – VISTA INFERIOR – FAZER PAR

PROPRIETÁRIO:

PREFEITURA MUNICIPAL DE SANTA LUZIA DO OESTE

OBRA:

PONTE MISTA DE AÇO E CONCRETO 10 x 4,50 METROS

LOCAL DA OBRA:

LINHA 176, KM 5,00, ZONA RURAL / RO

CONTEÚDO:
- VIGAS
- DETAL.PILARES
- TABELAS

DESENHO	PRANCHA Nº	DATA DO PROJETO	ESCALA *
	04/05	ago-24	Indicada

LOCALIZAÇÃO SEM ESCALA

NOME E ASSINATURA DO PROPRIETÁRIO

Prefeitura Municipal de Santa Luzia Do Oeste
15.845.365/0001-94

IDENTIFICAÇÃO E ASSINATURA AUTOR DO PROJETO

EDUARDO ALMEIDA OLIVEIRA:71127253

Eduardo Almeida Oliveira
Engenheiro Civil
CREA nº 3.995/D-RO

IDENTIFICAÇÃO E ASSINATURA RESP. P/ EXECUÇÃO


ESPAÇO RESERVADO PARA APROVAÇÃO

QUADRO DE AREAS (m²)
- **Área Construída: 45m²**

ESPAÇO RESERVADO PARA APROVAÇÃO

Cinde RONDÔNIA
Consórcio Interfederativo de Desenvolvimento de Rondônia

Cod. de Autenticidade do Doc.: 11nY.5W2Y.S2LV.L46X.128d - A THUS - PREFEITURA DE SANTA LUZIA DOESTE - RO

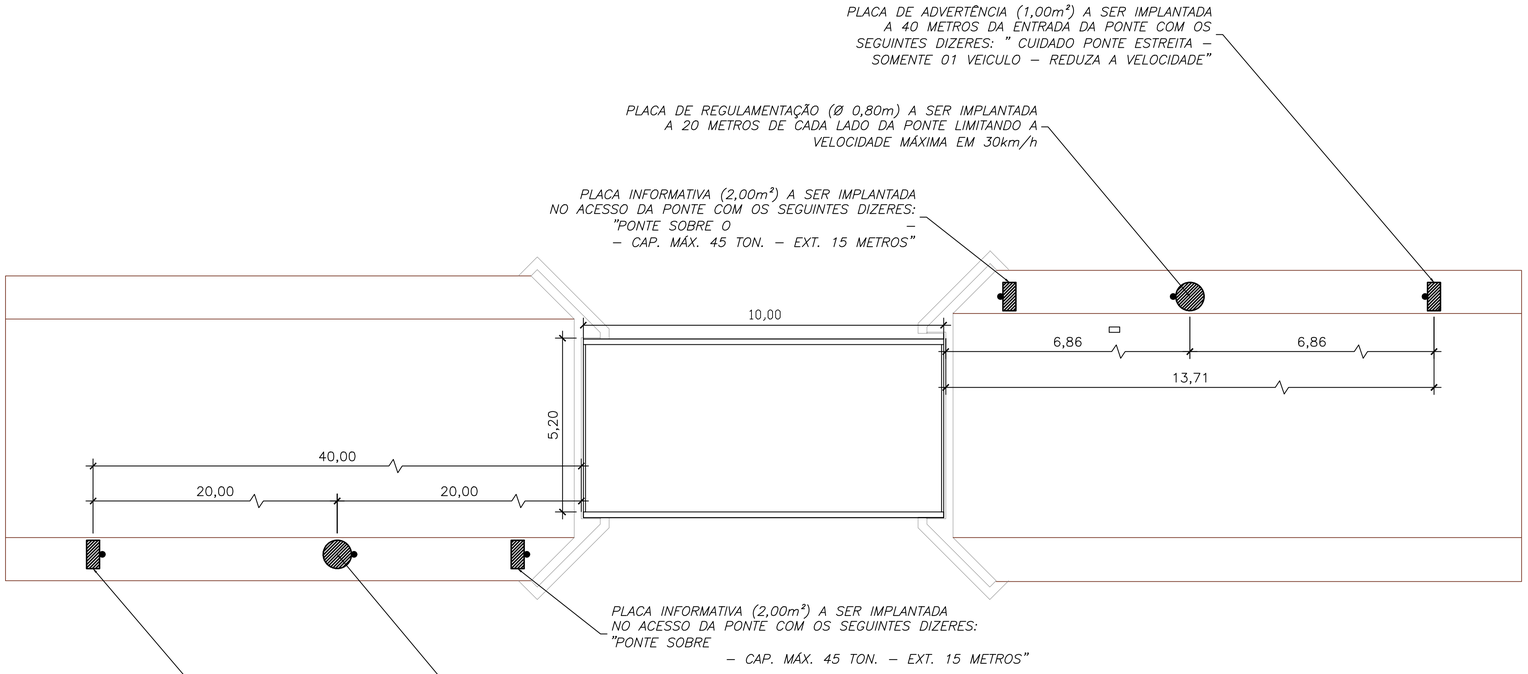


LOCAÇÃO DA SINALIZAÇÃO

ESC. 1:100

RESUMO PLACAS

TIPO	DESCRIÇÃO	DIMENSÕES	QUANTIDADE
INFORMATIVA	FORNECIMENTO E IMPLANTAÇÃO PLACA EM AÇO (2,00m x 1,00m) - PELíCULA RETRORREFLETIVA	2,00 m2	2,00
REGULAMENTAÇÃO	FORNECIMENTO E IMPLANTAÇÃO PLACA EM AÇO (Ø 80cm) - PELíCULA RETRORREFLETIVA	1,00 m2	2,00
ADVERTêNCIA	FORNECIMENTO E IMPLANTAÇÃO PLACA EM AÇO (1,00m x 1,00m) - PELíCULA RETRORREFLETIVA	Ø 80 cm	2,00
		QUANTIDADE TOTAL	6,00

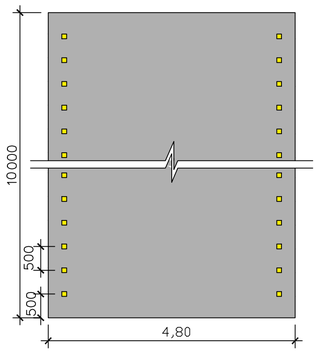

DISPOSIÇÃO TACHAS

s/ escala

PROPRIETÁRIO:

PREFEITURA MUNICIPAL DE SANTA LUZIA DO OESTE

OBRA:

PONTE MISTA DE AÇO E CONCRETO 10 x 4,50 METROS

LOCAL DA OBRA:

LINHA 176, KM 5,00. ZONA RURAL / RO

CONTEÚDO:

- SINALIZAÇÃO
- DISPOSIÇÃO DE TACHA
- RESUMO DE PLACAS

DESENHO	PRANCHA Nº	DATA DO PROJETO	ESCALA *
	05/05	ago-24	Indicada

LOCALIZAÇÃO SEM ESCALA

NOME E ASSINATURA DO PROPRIETÁRIO

Prefeitura Municipal de Santa Luzia Do Oeste
15.845.365/0001-94

IDENTIFICAÇÃO E ASSINATURA AUTOR DO PROJETO

EDUARDO ALMEIDA OLIVEIRA:71317112253

Eduardo Almeida Oliveira
Engenheiro Civil
CREA nº 3.995/D-RO

IDENTIFICAÇÃO E ASSINATURA RESP. P/ EXECUÇÃO

ESPAÇO RESERVADO PARA APROVAÇÃO

QUADRO DE ÁREAS (m²)

- **Área Construída: 45m²**

ESPAÇO RESERVADO PARA APROVAÇÃO

Cinde RONDÔNIA
Consórcio Interfederativo de Desenvolvimento de Rondônia

Cod. de Autenticidade do Doc.: 11H7.5W27.521V.146X.1284 - ATHUS - PREFEITURA DE SANTA LUZIA DOESTE - RO
Pág.: 5 / 6 - ID. do Doc.: 1.721.375 - 10/09/2026 - 11:27:25

Informações do Documento

ID do Documento: **1.721.375** - Tipo de Documento: **TERMO DE JUNTADA**.

Juntado por **JESSICA LOPES ALENCAR**, **CPF:** 008.92*.**2-*6 , em **10/09/2026 - 11:27:25**

Código de Autenticidade deste Documento: 11H7.5W27.521V.146X.1284

A autenticidade do documento pode ser conferida no site:
https://athus.santaluzia.ro.gov.br/verdocumento

Cod. de Autenticidade do Doc.: 11H7.5W27.521V.146X.1284 - ATHUS - PREFEITURA DE SANTA LUZIA DOESTE - RO