
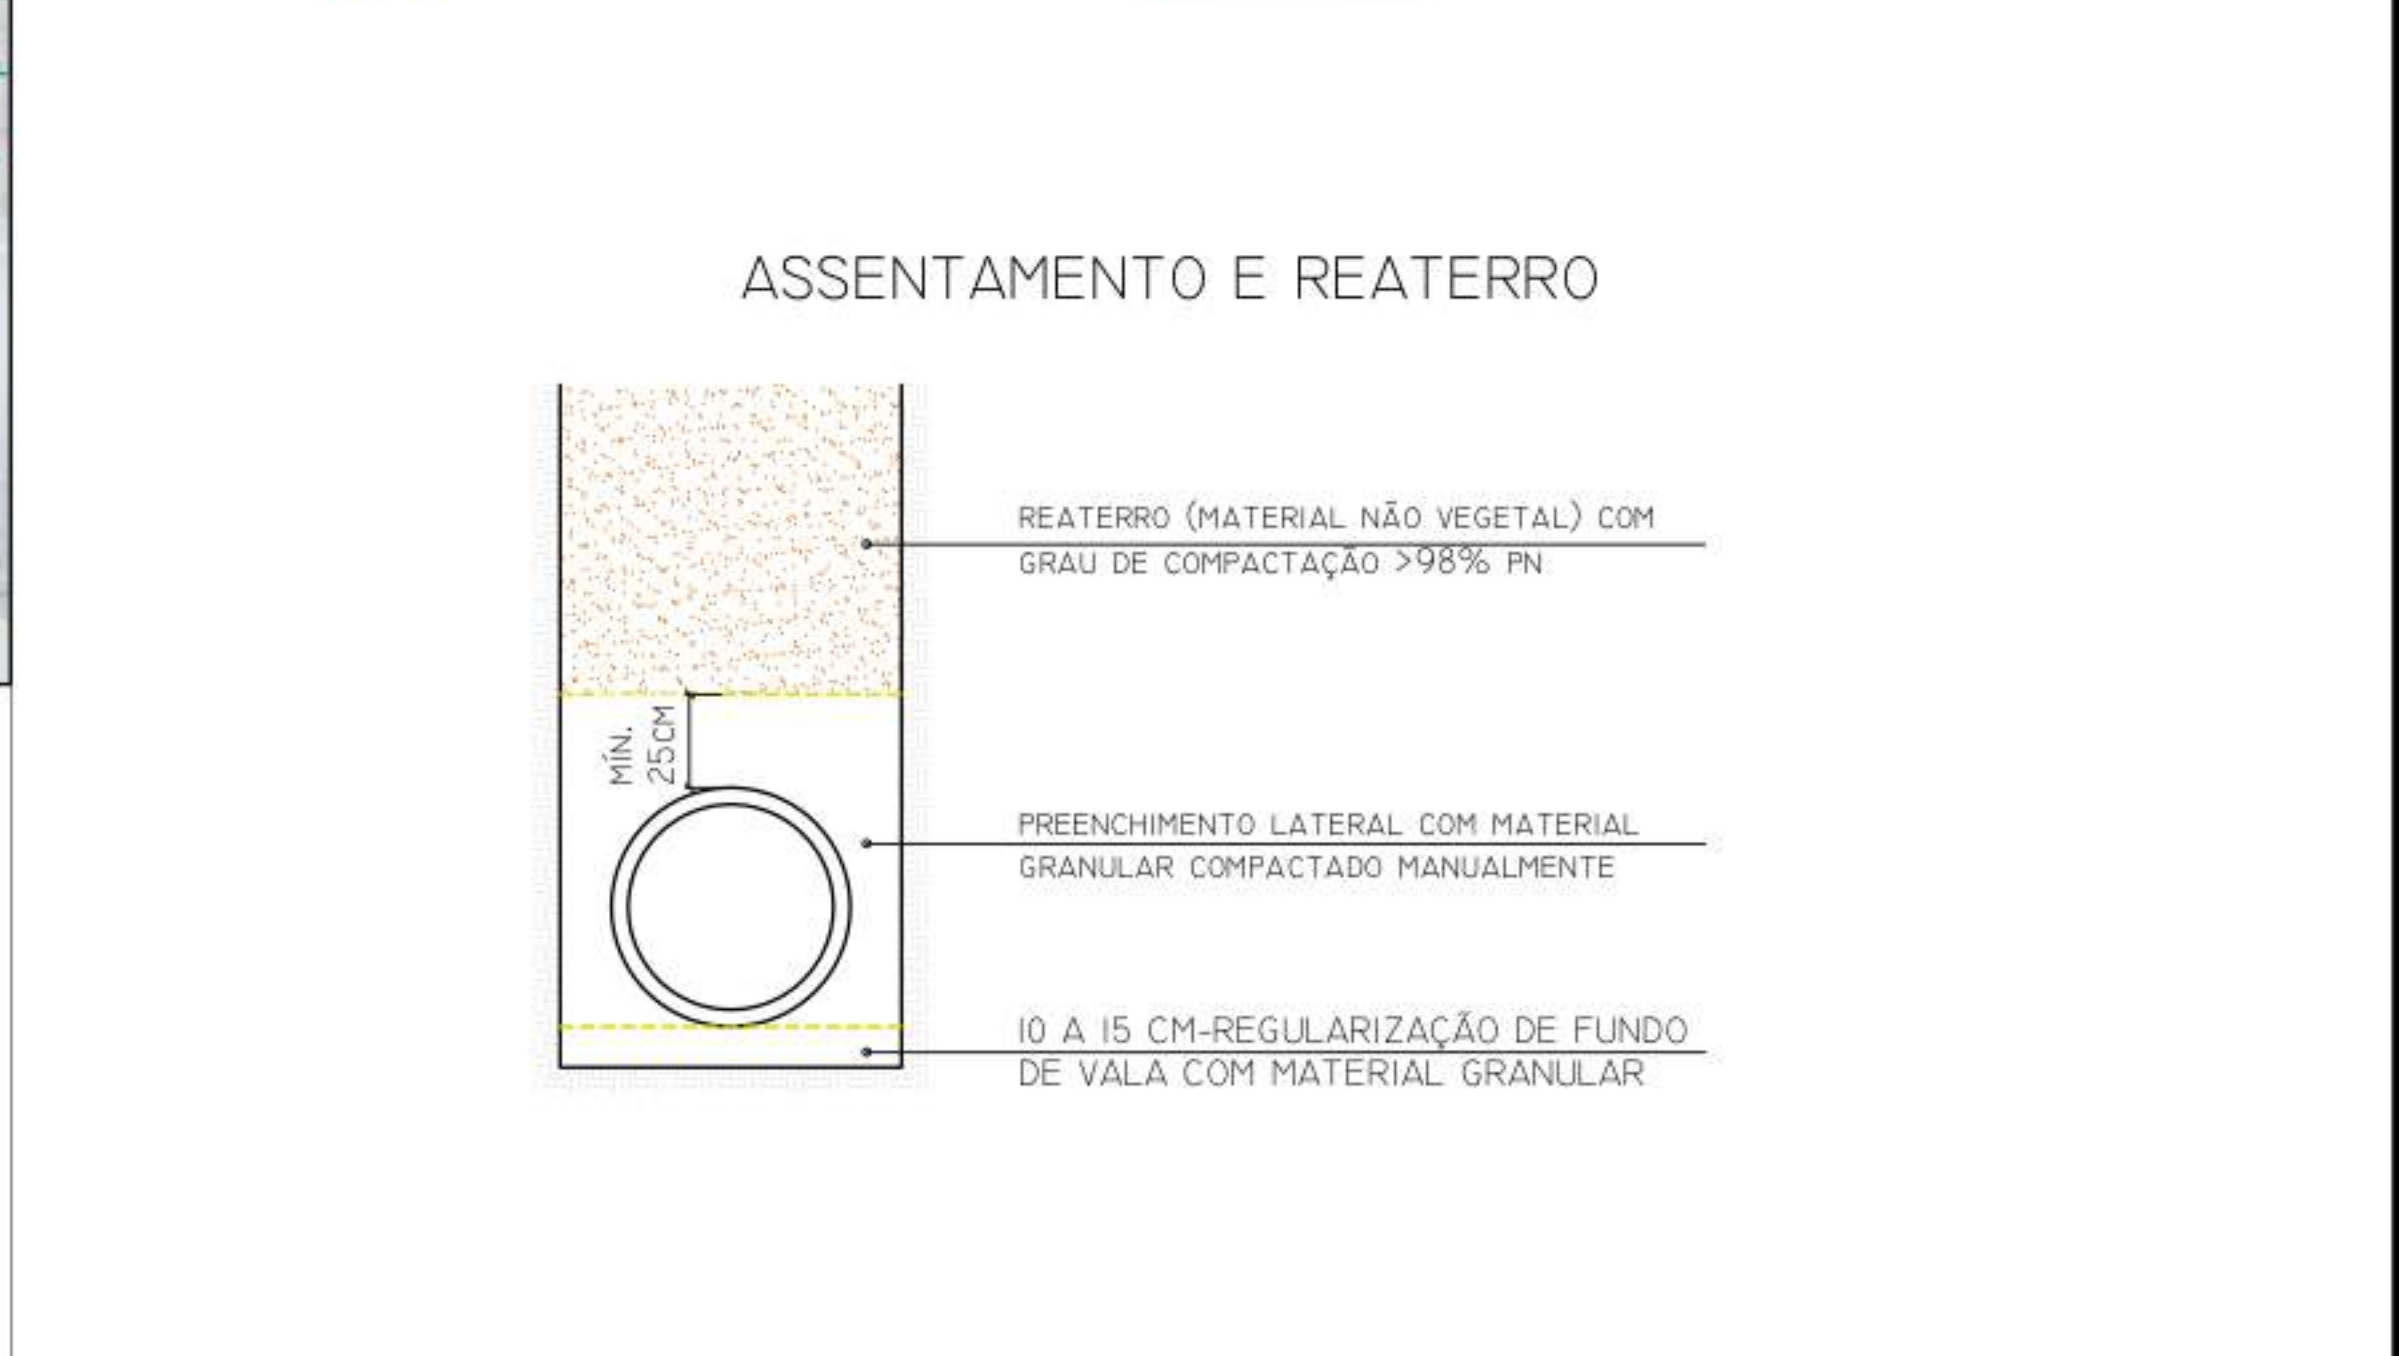


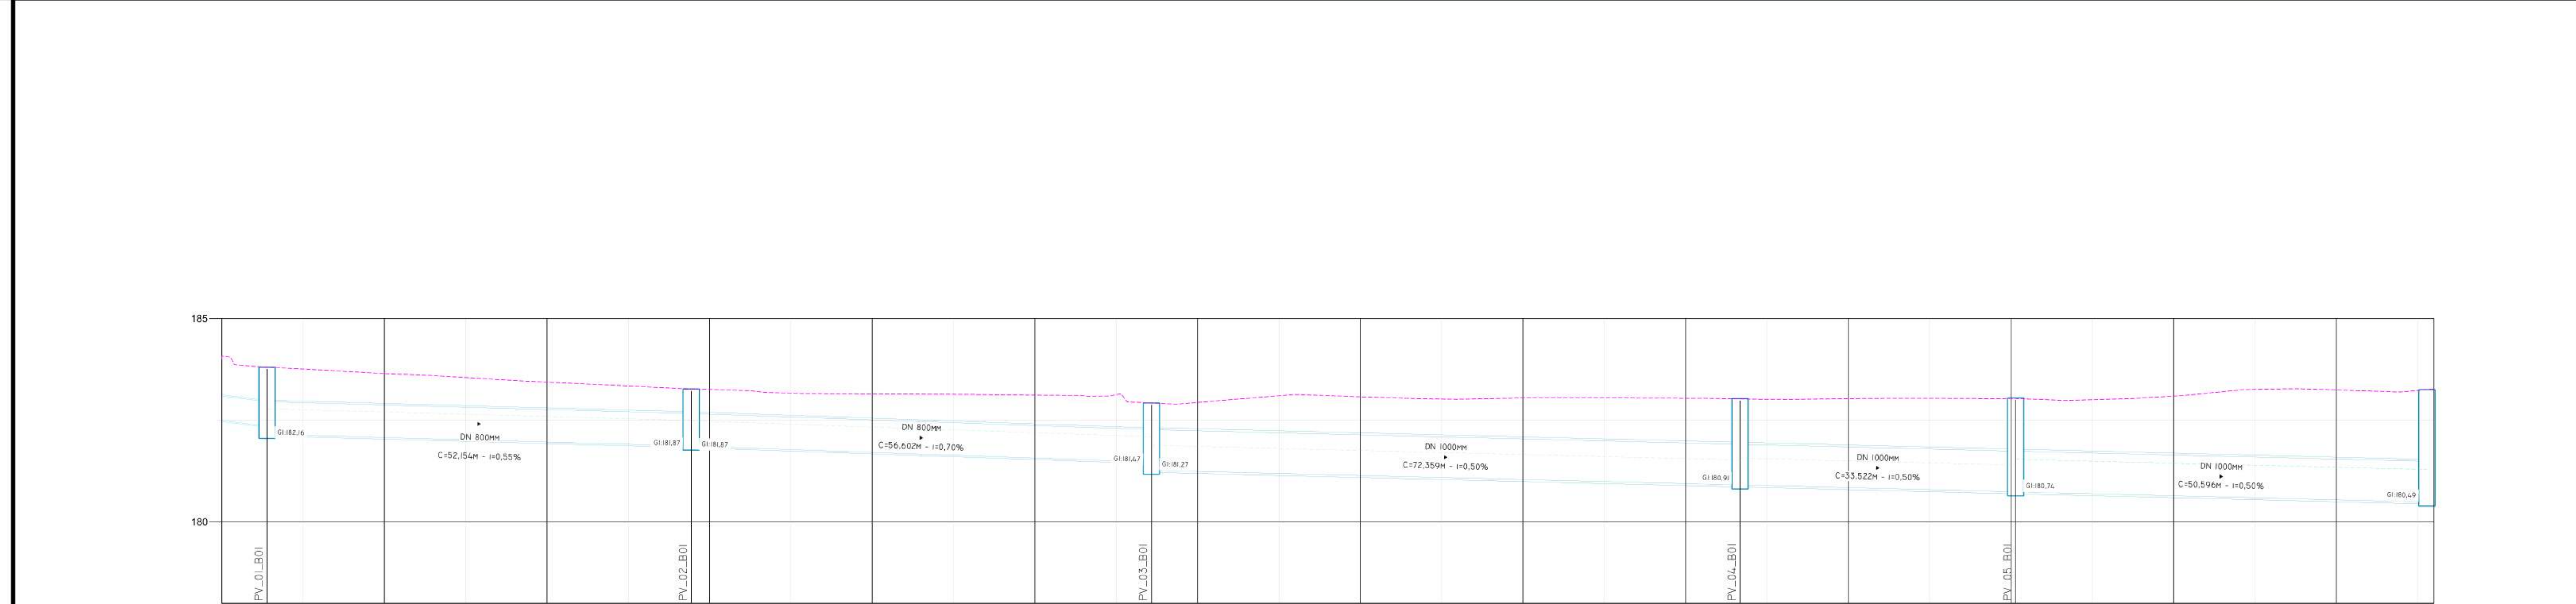

- | | |
|--|--------|
| TÍTULO: | FOLHA: |
| PROJETO DE DRENAGEM PLUVIAL URBANA
AV. DAVID JONAS FADINI-TRECHO 01
BACIA 01-PLANTA E PERFIL DA REDE 01/02 | 02/05 |

TOPOGRAFIA ENG. CIVIL: MATEUS ARGÔLO TOPOÓRADO: DAYVID EMÍDIO	SECRETÁRIO MUNICIPAL DE INFRAESTRUTURA:
	ROBSON LOPES SOUZA DECRETO Nº 12.870
ESPAÇO RESERVADO PARA A FISCALIZAÇÃO	RESPONSÁVEL TÉCNICO
	THEOPHANES CAMPOS DOS SANTOS ENGENHEIRO CIVIL CREA RNP 051.892.199-9