

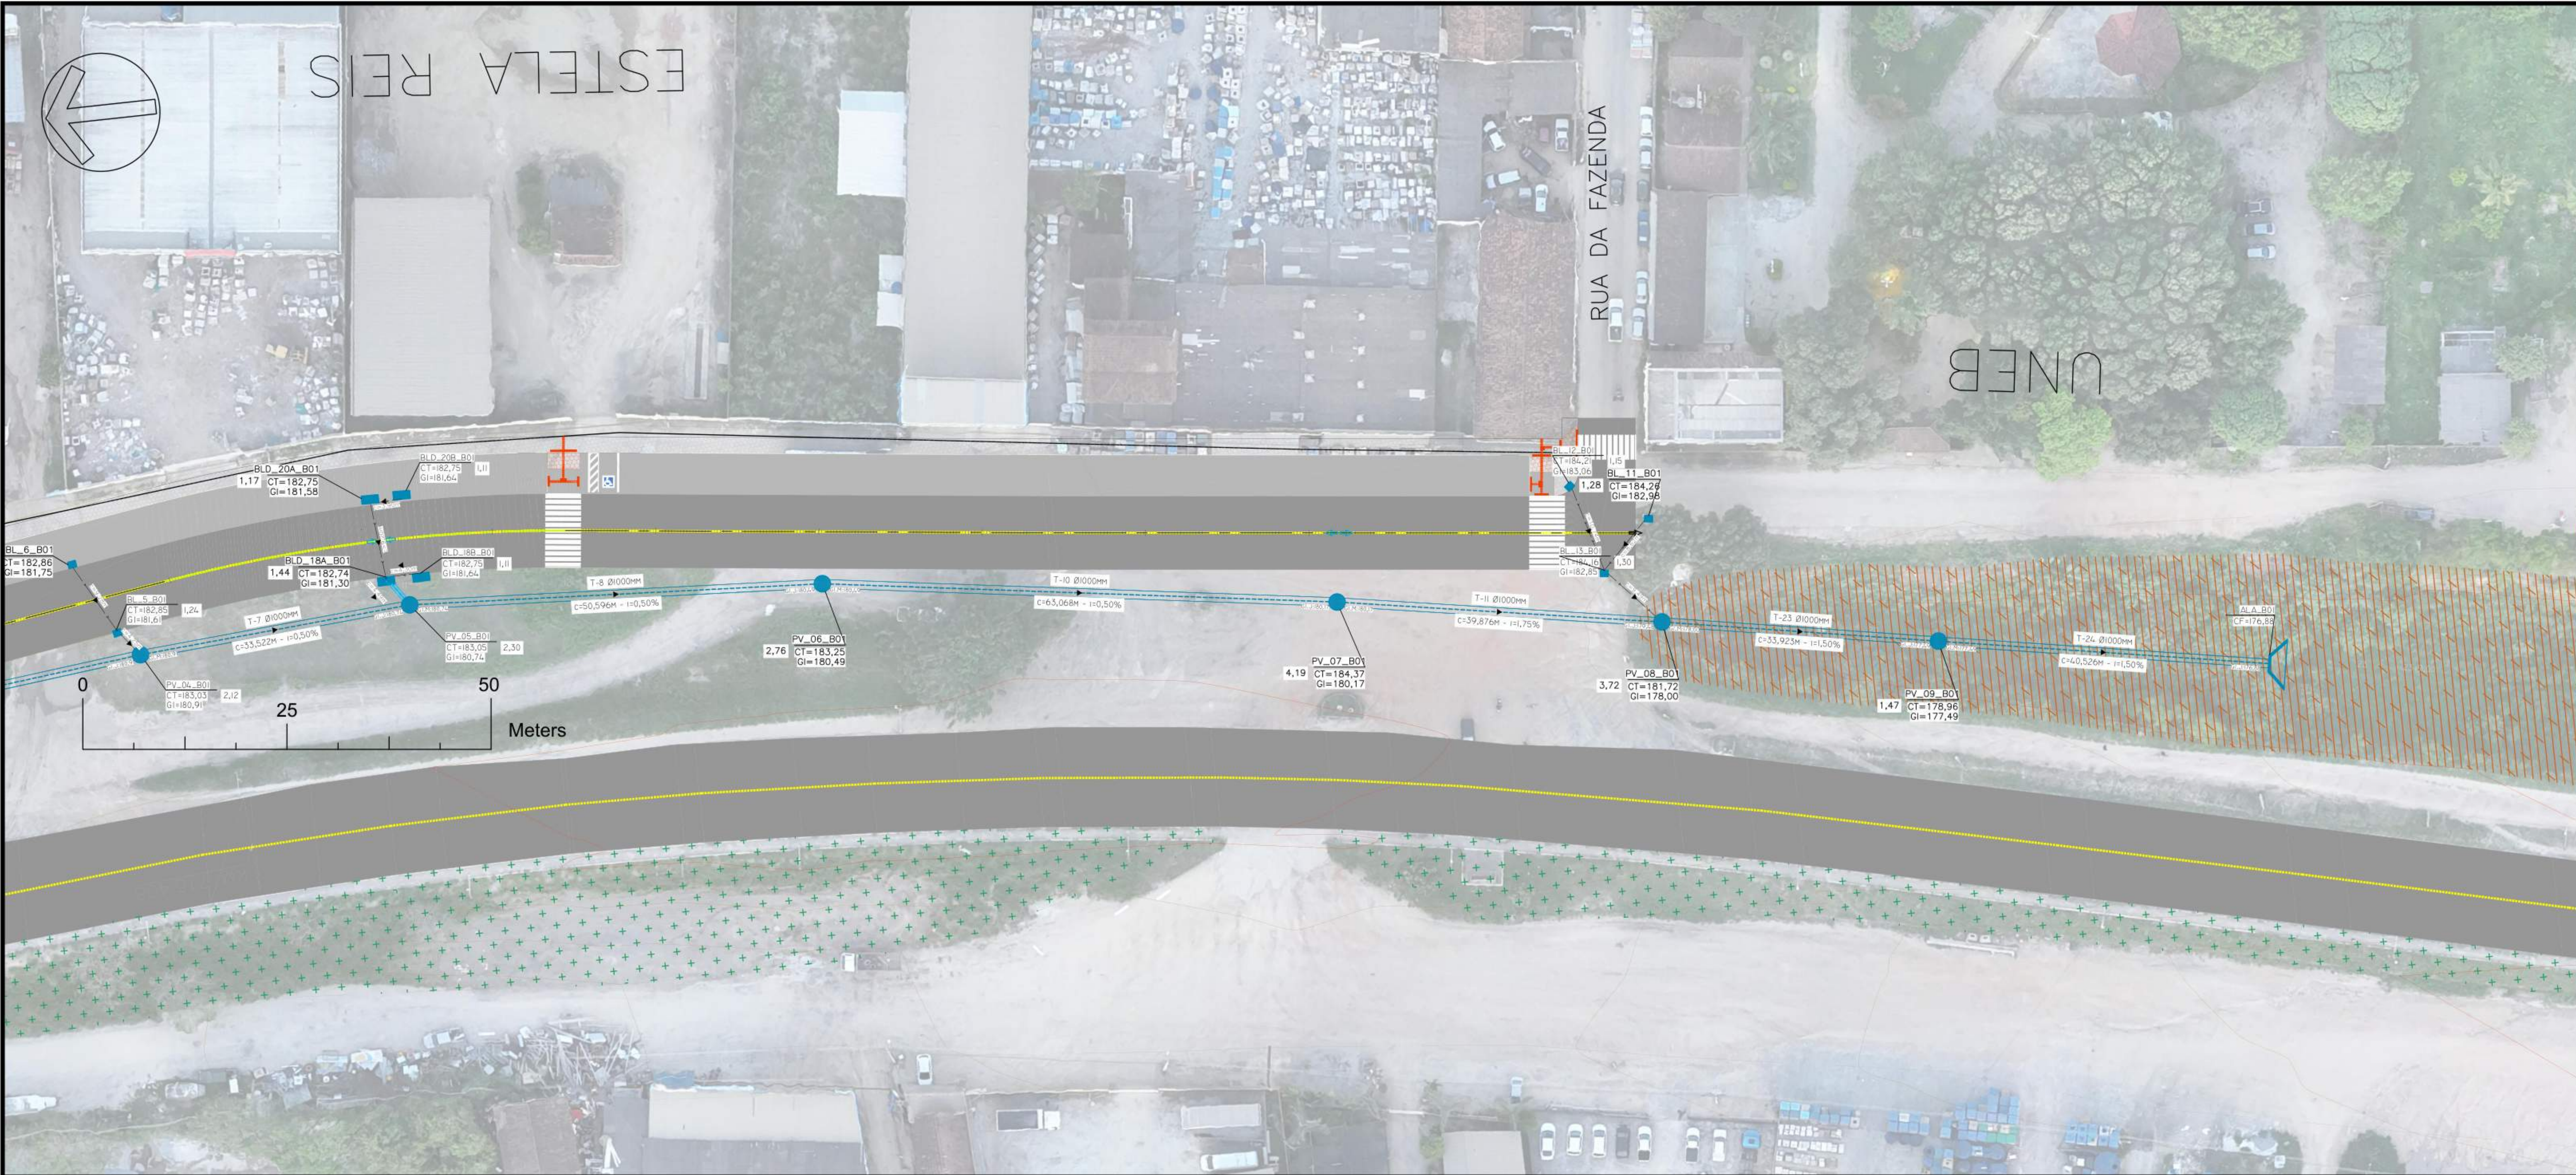


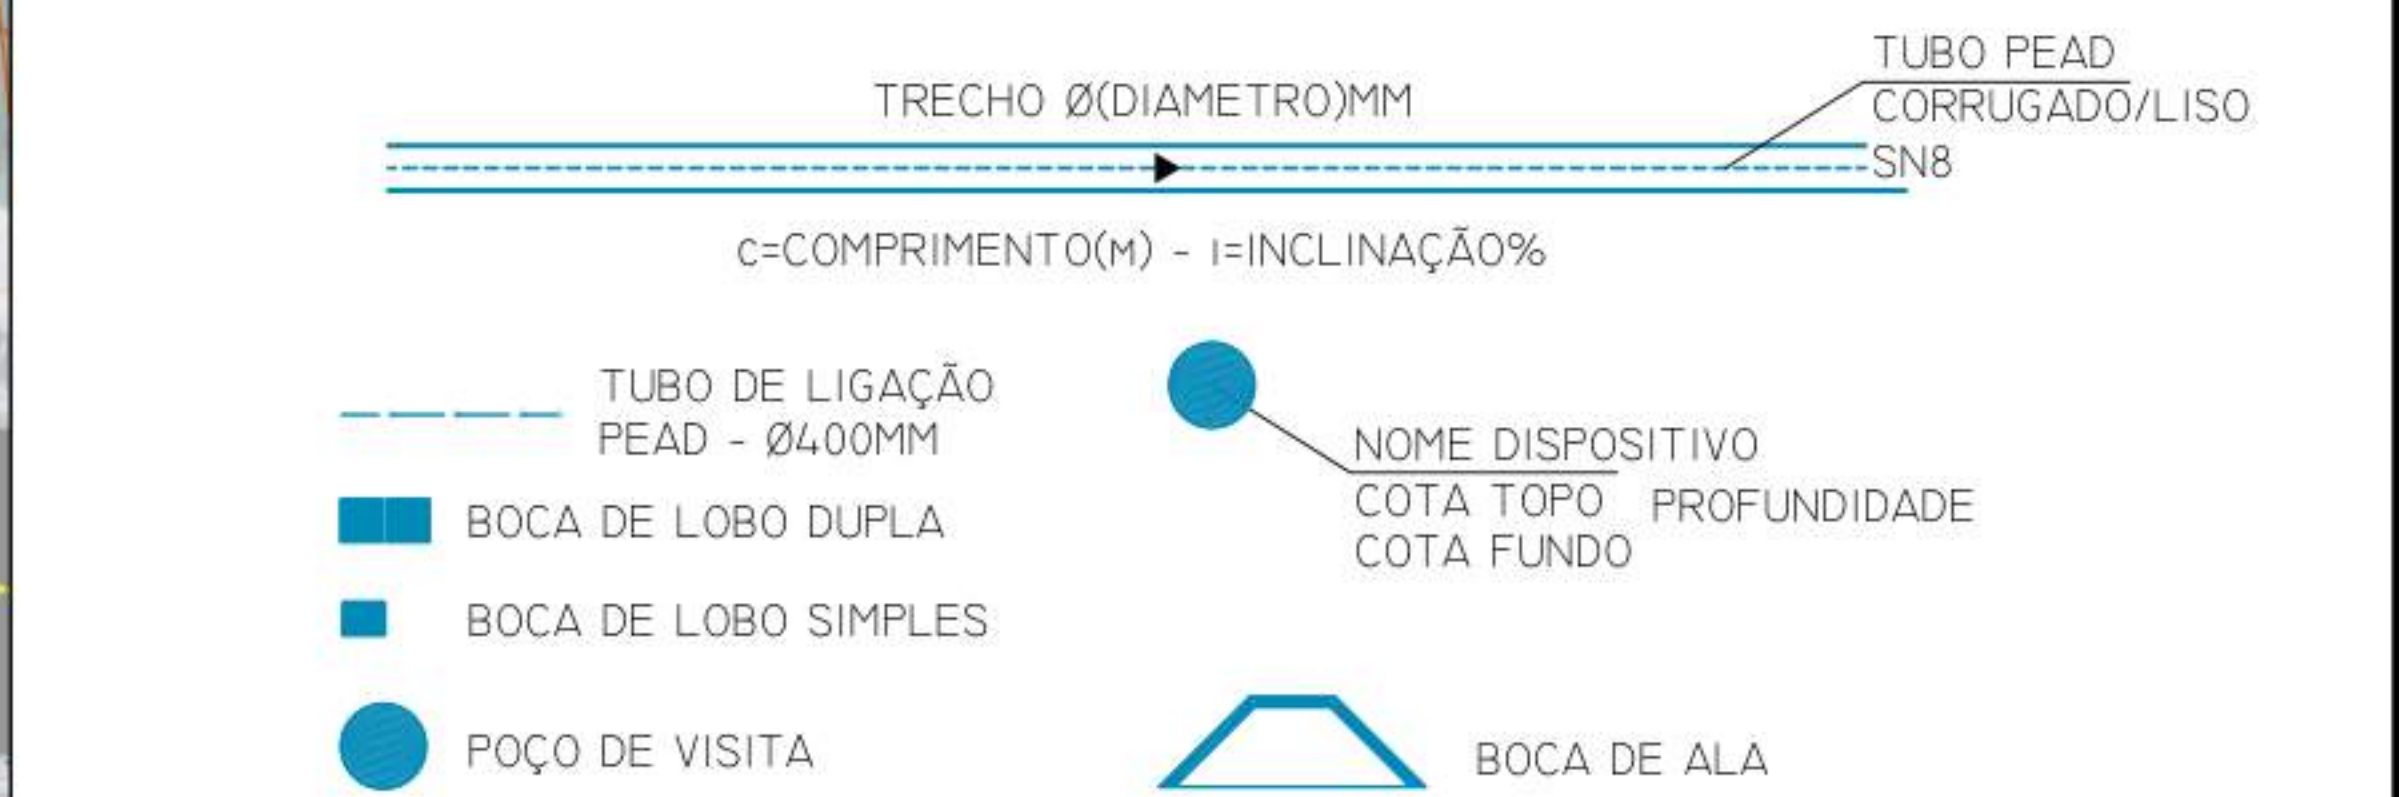


RESUMO MATERIAIS			
ITEM	DESCRIÇÃO	QUANT.	UNID
1	TUBO PEAD DN 600 mm	296.7	m
2	TUBO PEAD DN 800 mm	114.2	m
3	TUBO PEAD DN 1.000 mm	365.1	m
4	TUBO PEAD DN 400 mm	226.0	m
5	POÇO DE VISITA	14	un
6	BOCA DE LOBO SIMPLES	16	un
7	BOCA DE LOBO DUPLA	16	un
8	BOCA DE ALA	2	un

CROQUI DE LOCALIZAÇÃO

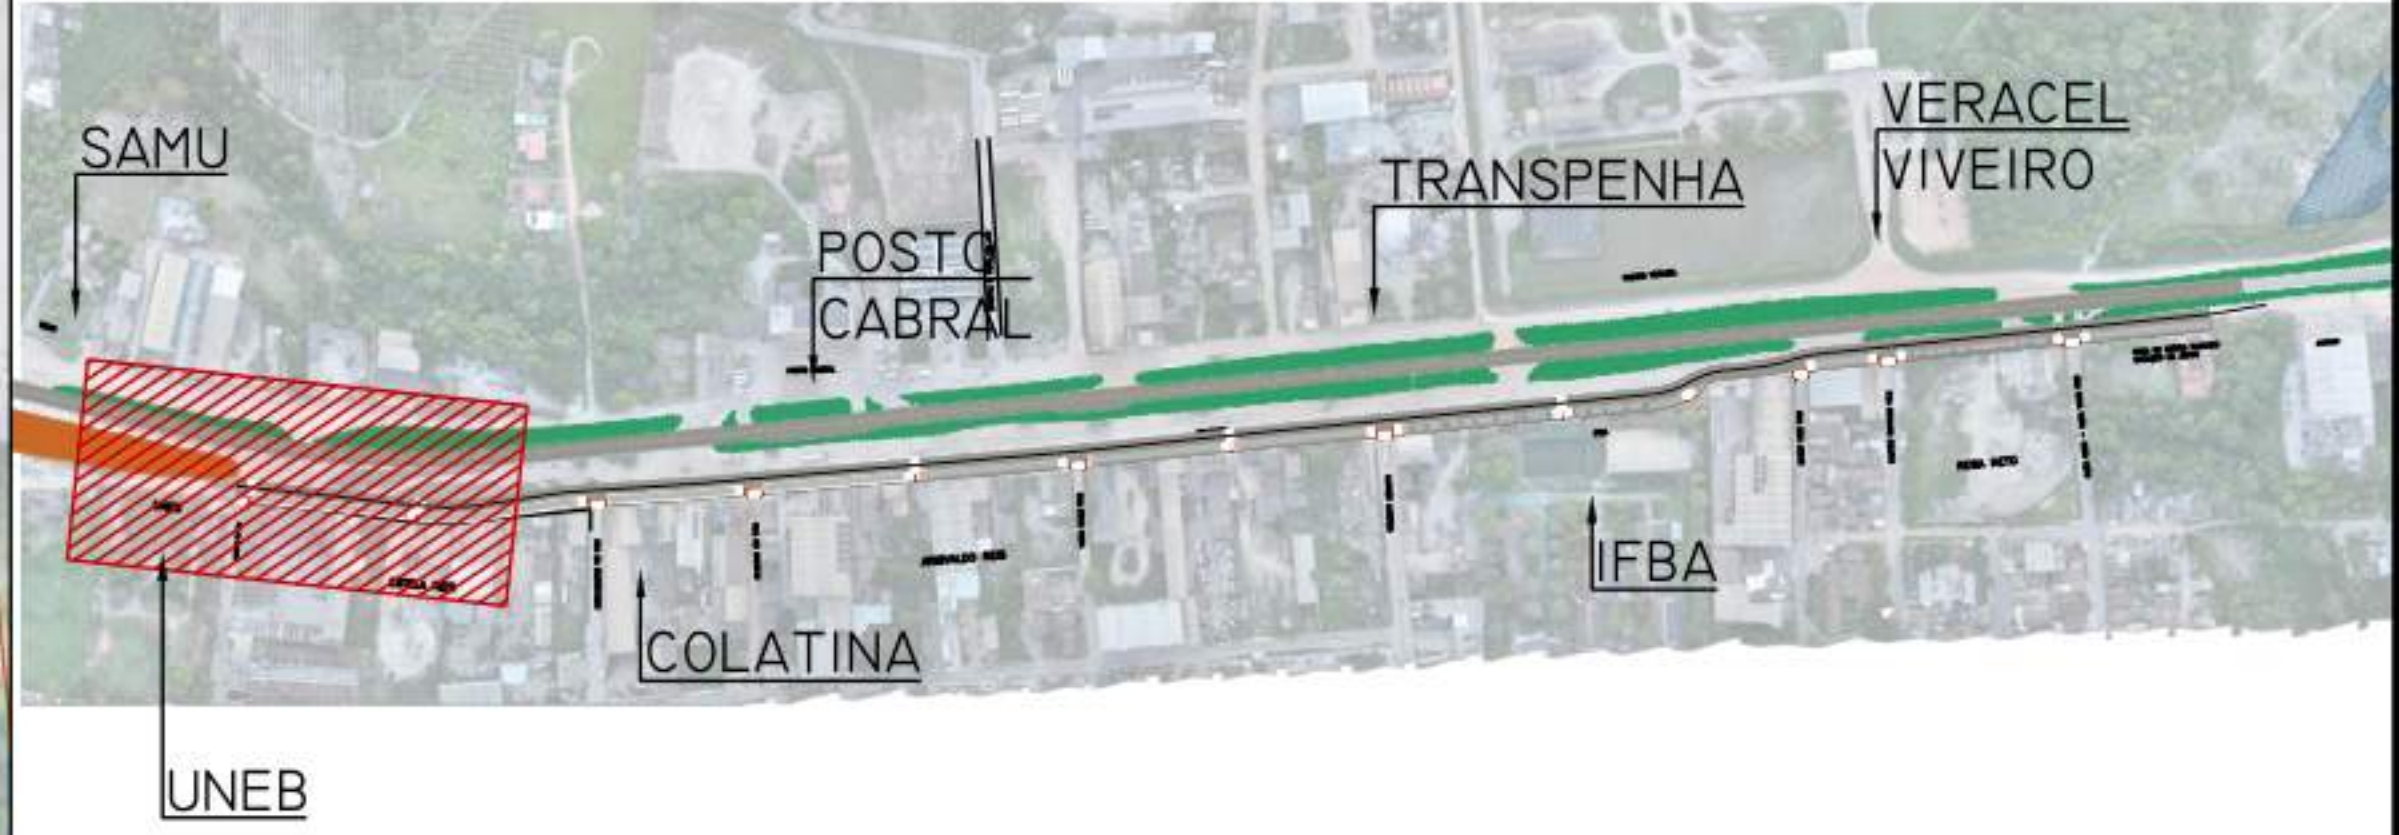

ASSENTAMENTO E REATERRO

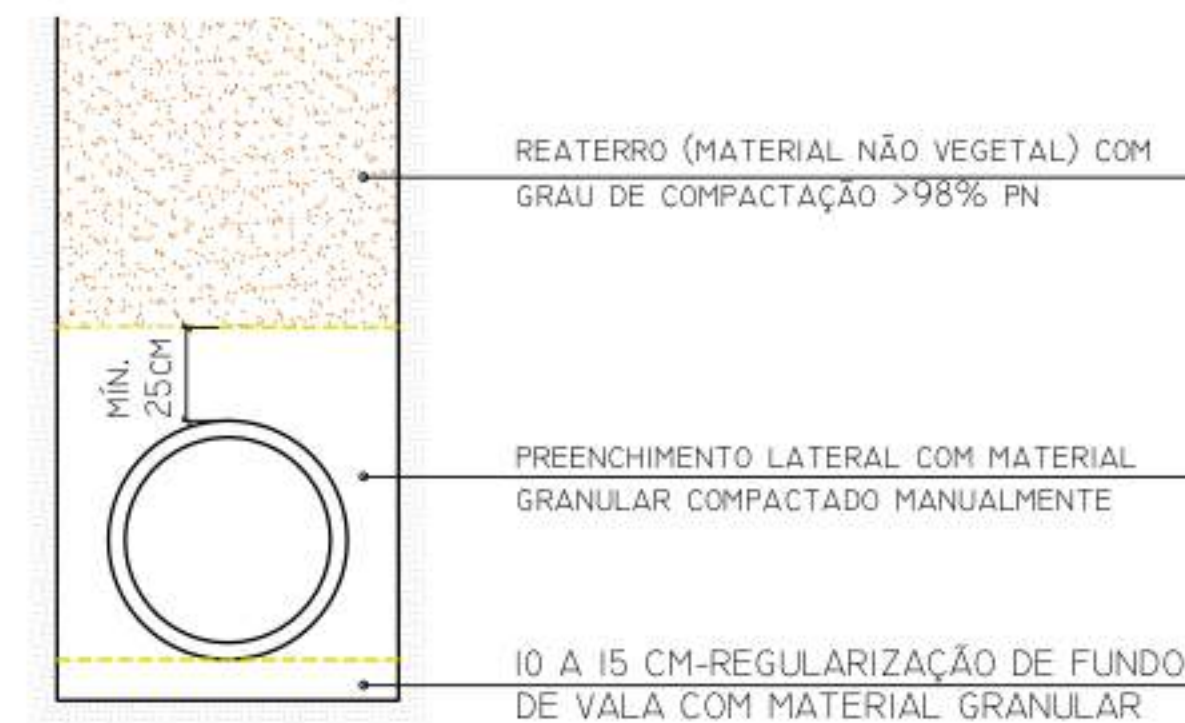

REQUISITOS TÉCNICOS

- TUBULAÇÃO DE TODA A REDE EM PEAD CORRUGADO/LISO SN8, CONFORME ABNT NBR ISO 2138;
- O ACOPLAMENTO ENTRE OS TUBOS DEVE SER FEITO ATRAVÉS DA CONEXÃO PONTA/BOLSA, COM ANÉIS DE VEDAÇÃO ELASTOMÉRICOS ORIGINAIS DO FABRICANTE;
- O FUNDO DE VALA DEVERÁ RECEBER CAMADA DE REGULARIZAÇÃO (COLCHÃO) COM MATERIAL GRANULAR (AREIA GROSSA, PÓ DE PEDRA OU BRITA 0), COM ESPESURA ENTRE 10 A 15 CM;
- É OBRIGATÓRIO O PREENCHIMENTO LATERAL E SUPERIOR LATE 25 CM ACIMA DA GERATRIZ SUPERIOR DO TUBO, COM MATERIAL GRANULAR, COMPACTADO MANUALMENTE EM CAMADAS;
- O REATERRO DEVE SER EXECUTADO EM CAMADAS DE NO MÁXIMO 25CM, COM COMPACTAÇÃO MECÂNICA CUIDADOSA NAS LATERAIS PARA EVITAR ESMAGAMENTO E DEFORMAÇÕES;
- O GRAU DE COMPACTAÇÃO DO REATERRO DEVERÁ SER MAIOR OU IGUAL A 98% DO PROCTOR NORMAL;
- A EXECUÇÃO DAS ESCAVAÇÕES DEVE SEGUIR RIGOROSAMENTE A NR-18, E ABNT NBR 9061 E DEMAIS RECOMENDAÇÕES TÉCNICAS E DE SEGURANÇA VIGENTES;
- ESCAVAÇÕES DE VALAS COM PROFUNDIDADE SUPERIOR A 1,25M SÃO OBRIGADAS A ADOÇÃO DE TALUDES ESTÁVEIS OU SISTEMAS DE ESCORAMENTOS DIMENSIONADOS POR PROFISSIONAL HABILITADO DA EMPRESA EXECUTORA;
- O MATERIAL ESCAVADO DEVE SER DEPOSITADO A UMA DISTÂNCIA SUPERIOR A METADE DA PROFUNDIDADE DA VALA, RESPEITANDO O MÍNIMO DE 1,00M DA BORDA, PARA EVITAR SOBRECARGAS E DESMORAMENTOS;
- EQUIPAMENTOS PESADOS (CAMINHÕES, RETROSCAVADEIRAS), DEVERÃO MANTER DISTÂNCIA SEGURA DA BORDA DA VALA PARA EVITAR VIBRAÇÕES QUE CAUSEM O COLAPSO DAS PAREDES;
- TODA ESCAVAÇÃO DEVE SER SINALIZADA E ISOLADA COM BARREIRA FÍSICA (TELAS, TAPUMES E BARROTES OU ESTRUTURA SIMILAR);
- SERÃO REJEITADOS TUBOS QUE APRESENTEM AMASSAMENTOS NAS CORRUGAÇÕES, FURROS, RESSECAMENTO EXCESSIVO OU OVALIZAÇÃO VISÍVEL, ANTES MESMO DA INSTALAÇÃO.

TÍTULO:

PROJETO DE DRENAGEM PLUVIAL URBANA

AV. DAVID JONAS FADINI-TRECHO 01

BACIA 01-PLANTA E PERFIL DA REDE 02/02

FOLHA:

03/05

INFORMAÇÕES GERAIS:

PREFEITO: JOSÉ ROBÉRIO OLIVEIRA

PREFEITURA MUNICIPAL DE EUNÁPOLIS UF: BA

LOCALIZAÇÃO: AV. DAVID JONAS FADINI, MARGENS DA BR 101, KM 715, EUNÁPOLIS, BAHIA

EXTENSÃO DO TRECHO: 1.420,38 M ÁREA A SER PAVIMENTADA: 19.357,48 M²

DATA: 14/04/2026 ESCALA: 1/500H 1/100V

TOPOGRAFIA

ENG. CIVIL: MATEUS ARGOLLO

TOPOGRAFO: DAYVID EMÍLIO

SECRETÁRIO MUNICIPAL DE INFRAESTRUTURA:

ROBSON LOPES SOUZA

DECRETO Nº 12.870

RESPONSÁVEL TÉCNICO

THEOPHANES CAMPOS DOS SANTOS

ENGENHEIRO CIVIL

CREA RNP 051.892.199-9

ESPAÇO RESERVADO PARA A FISCALIZAÇÃO

