



1 LATERAL DIREITA
1 : 50

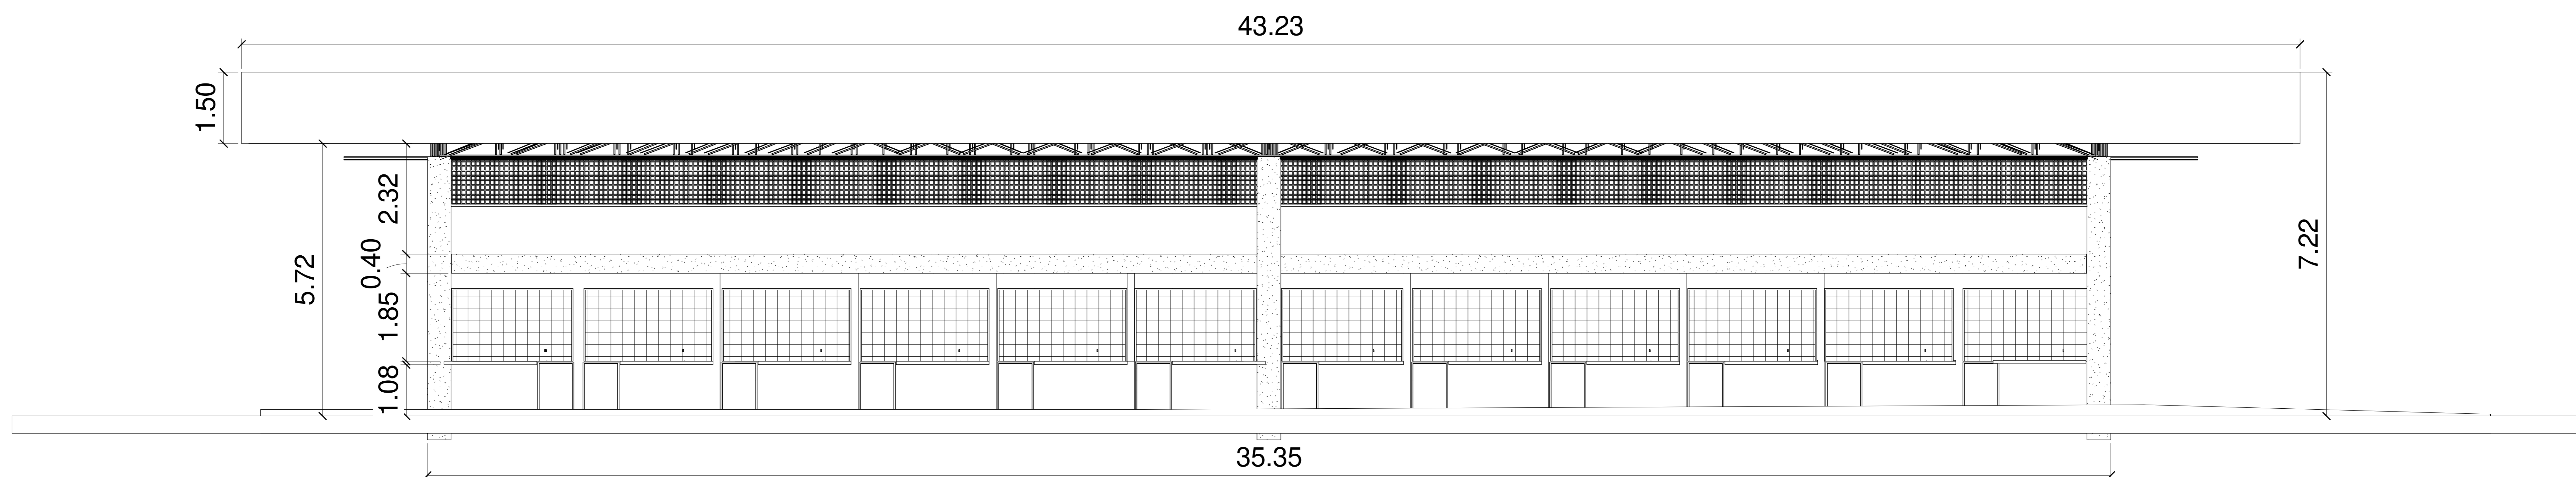

2 LATERAL ESQUERDA
1 : 50

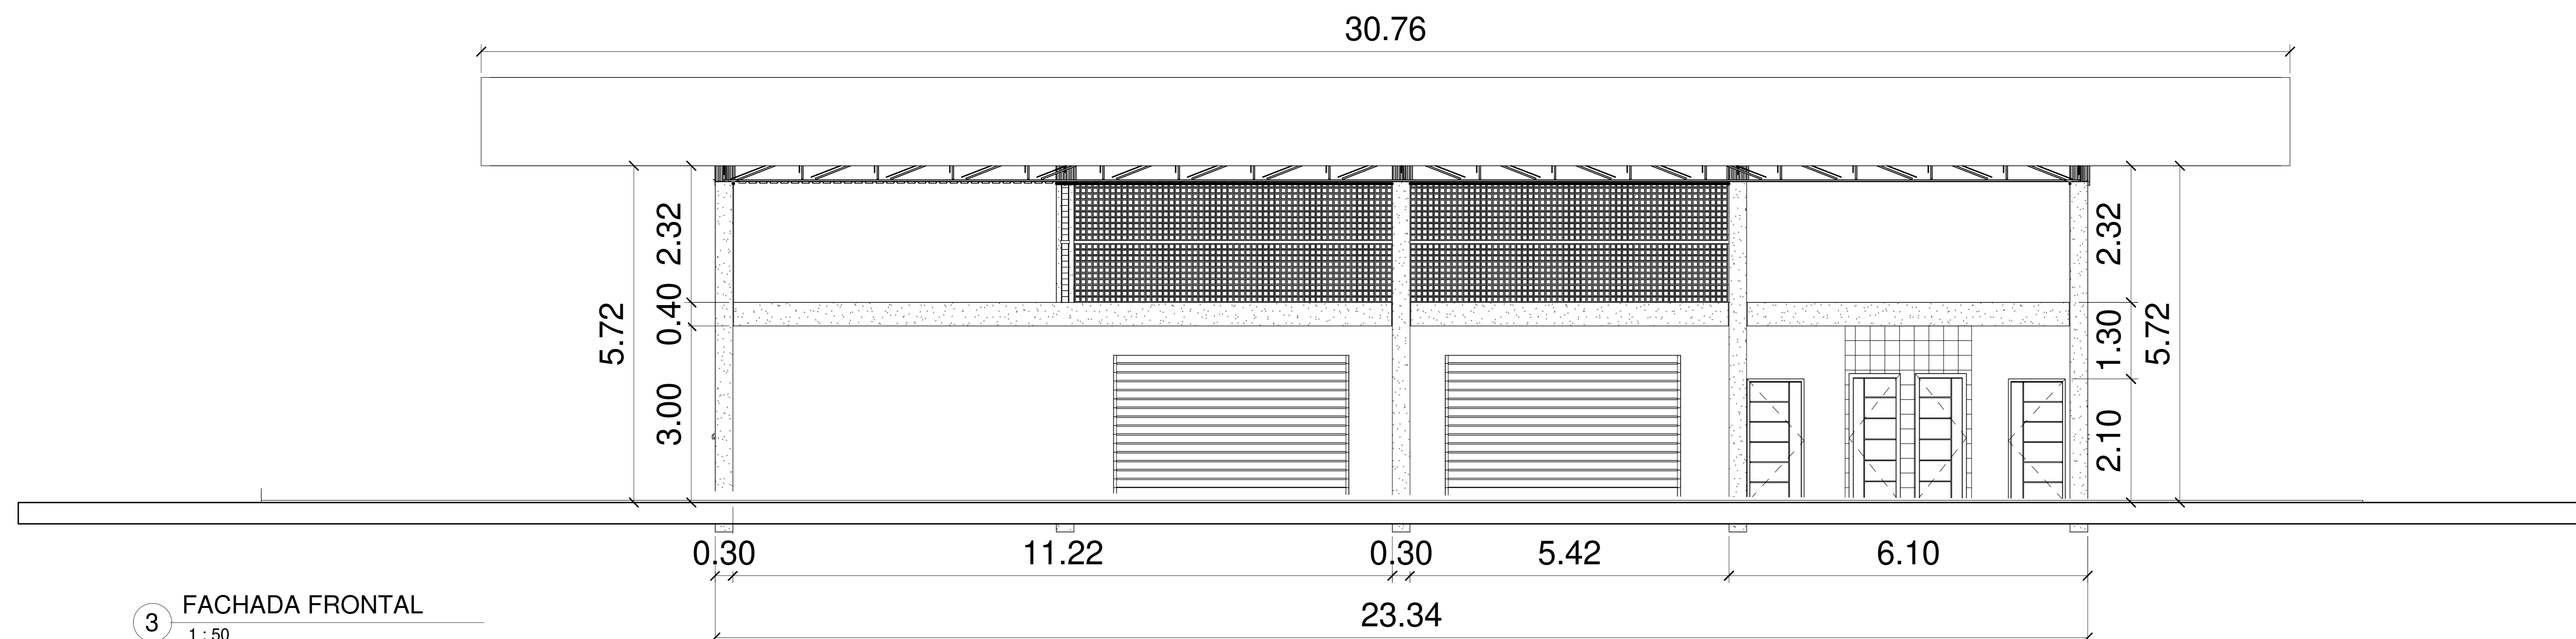

3 FACHADA FRONTAL
1 : 50

ESPAÇO RESERVADO AOS ORGÃOS.

CEASA - MUNICIPAL

Proprietário: PREFEITURA MUNICIPAL DE CAETANOS
CNPJ: 16.418.717/0001-98

Descrição: FACHADAS

Local da obra: CAETANOS - BAHIA

Proprietário: PREFEITURA MUNICIPAL DE CAETANOS
CNPJ: 16.418.717/0001-98

Tipo - Edificação:

COMERCIAL

Responsável Técnico: ALDO SOUZA CARVALHO - ENGENHEIRO CIVIL
CREA BA Nº 261799982-8

Numeração das pranchas

04/10

Tamanho da folha: A0 Data: JULHO 2025

Escala: 1 : 50

