




1 CORTE BB
1:50

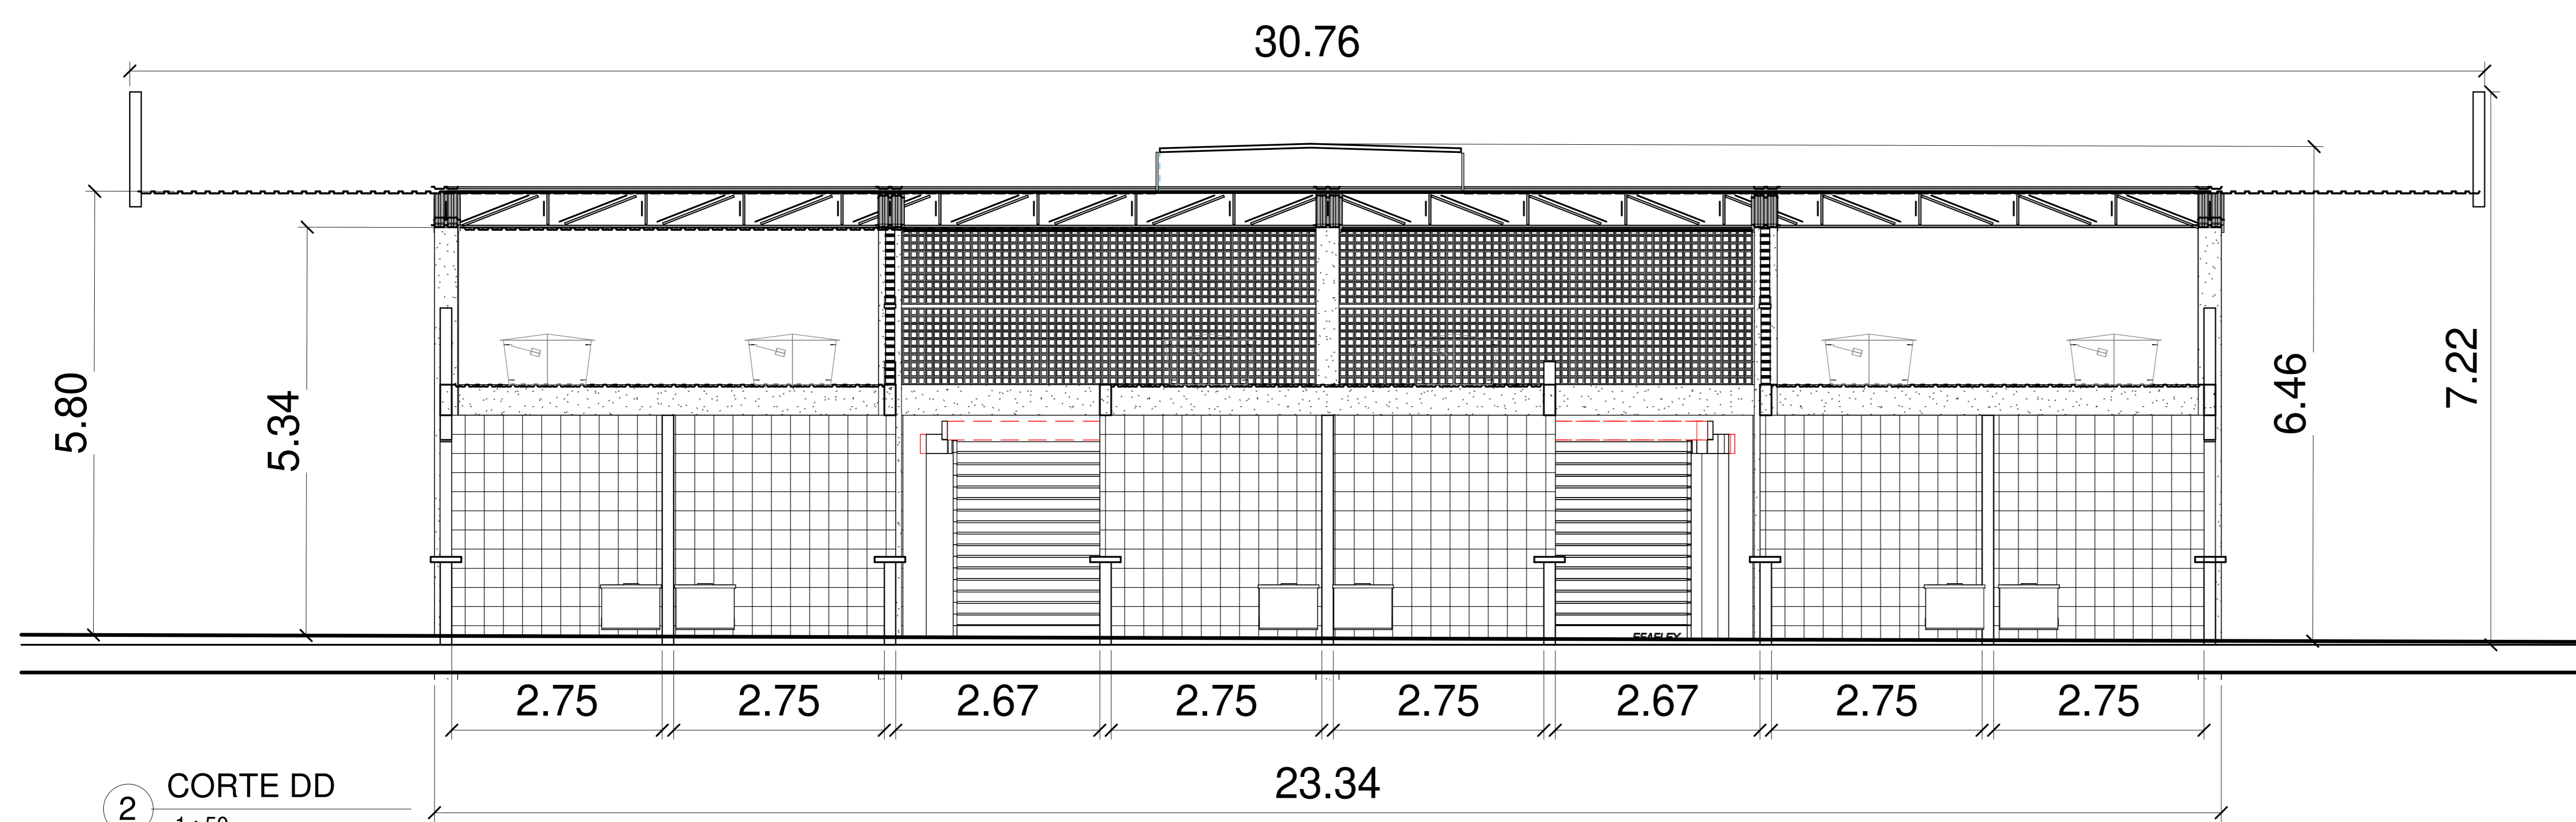

2 CORTE DD
1:50

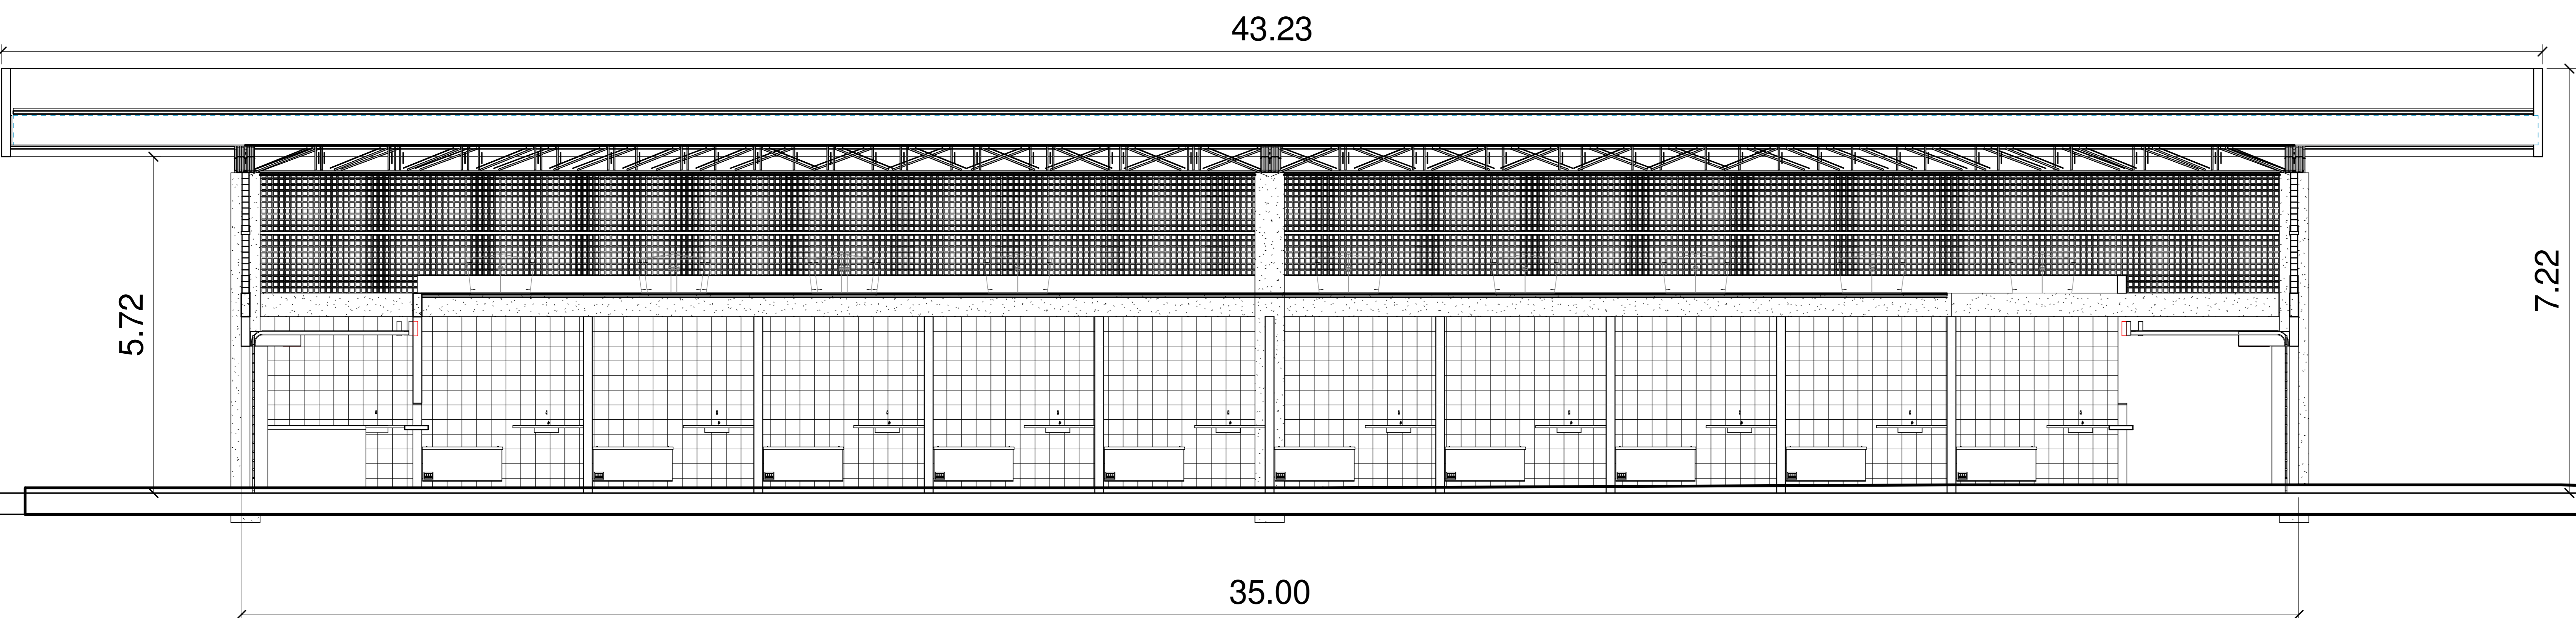

4 CORTE AC
1:50

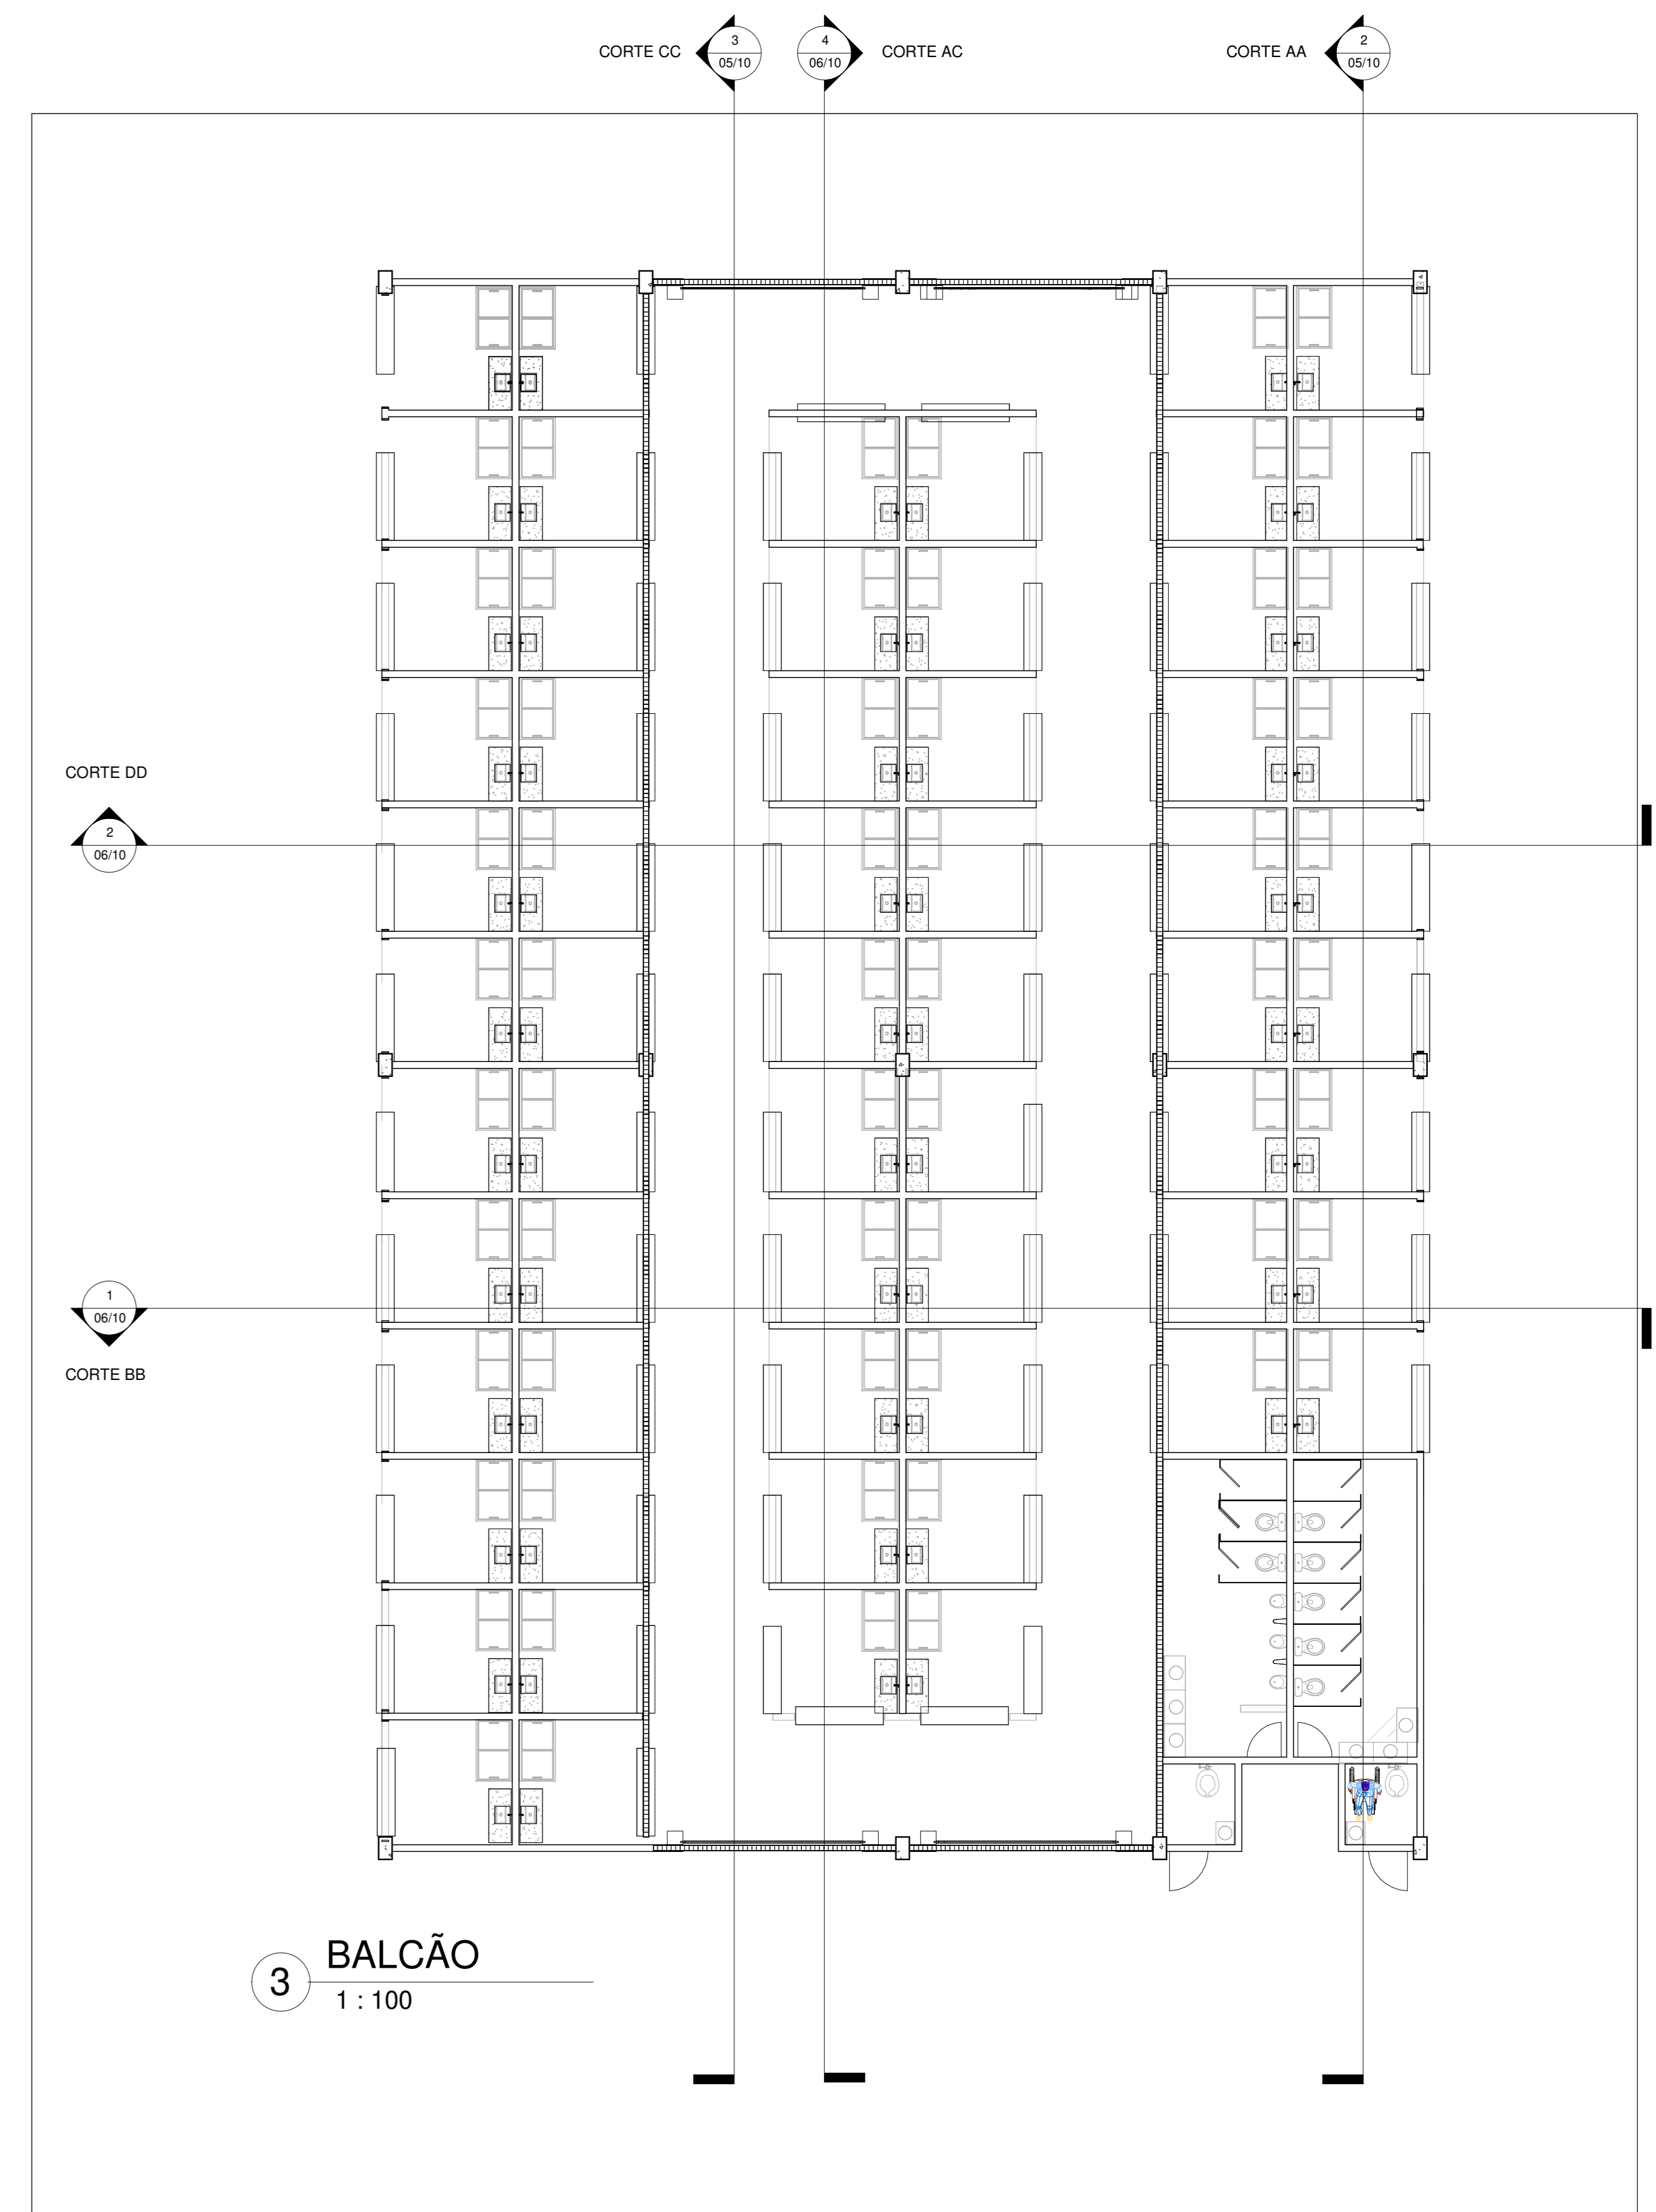

3 BALCÃO
1:100

ESPAÇO RESERVADO AOS ORGÃOS.

CEASA - MUNICIPAL

Proprietário: PREFEITURA MUNICIPAL DE CAETANOS
CNPJ: 16.418.717/0001-98

Descrição: FACHADAS E CORTES

Local da obra: CAETANOS - BAHIA

Proprietário: PREFEITURA MUNICIPAL DE CAETANOS
CNPJ: 16.418.717/0001-98

Proprietário: PREFEITURA MUNICIPAL DE CAETANOS
CNPJ: 16.418.717/0001-98



Responsável Técnico: ALDO SOUZA CARVALHO - ENGENHEIRO CIVIL
CREA BA Nº 261798982-8

Responsável Técnico: ALDO SOUZA CARVALHO - ENGENHEIRO CIVIL
CREA BA Nº 261798982-8

Tamanho da folha: A0 Data: JULHO 2025

Numeração das pranchas: 06/10
Escala: Como indicada