


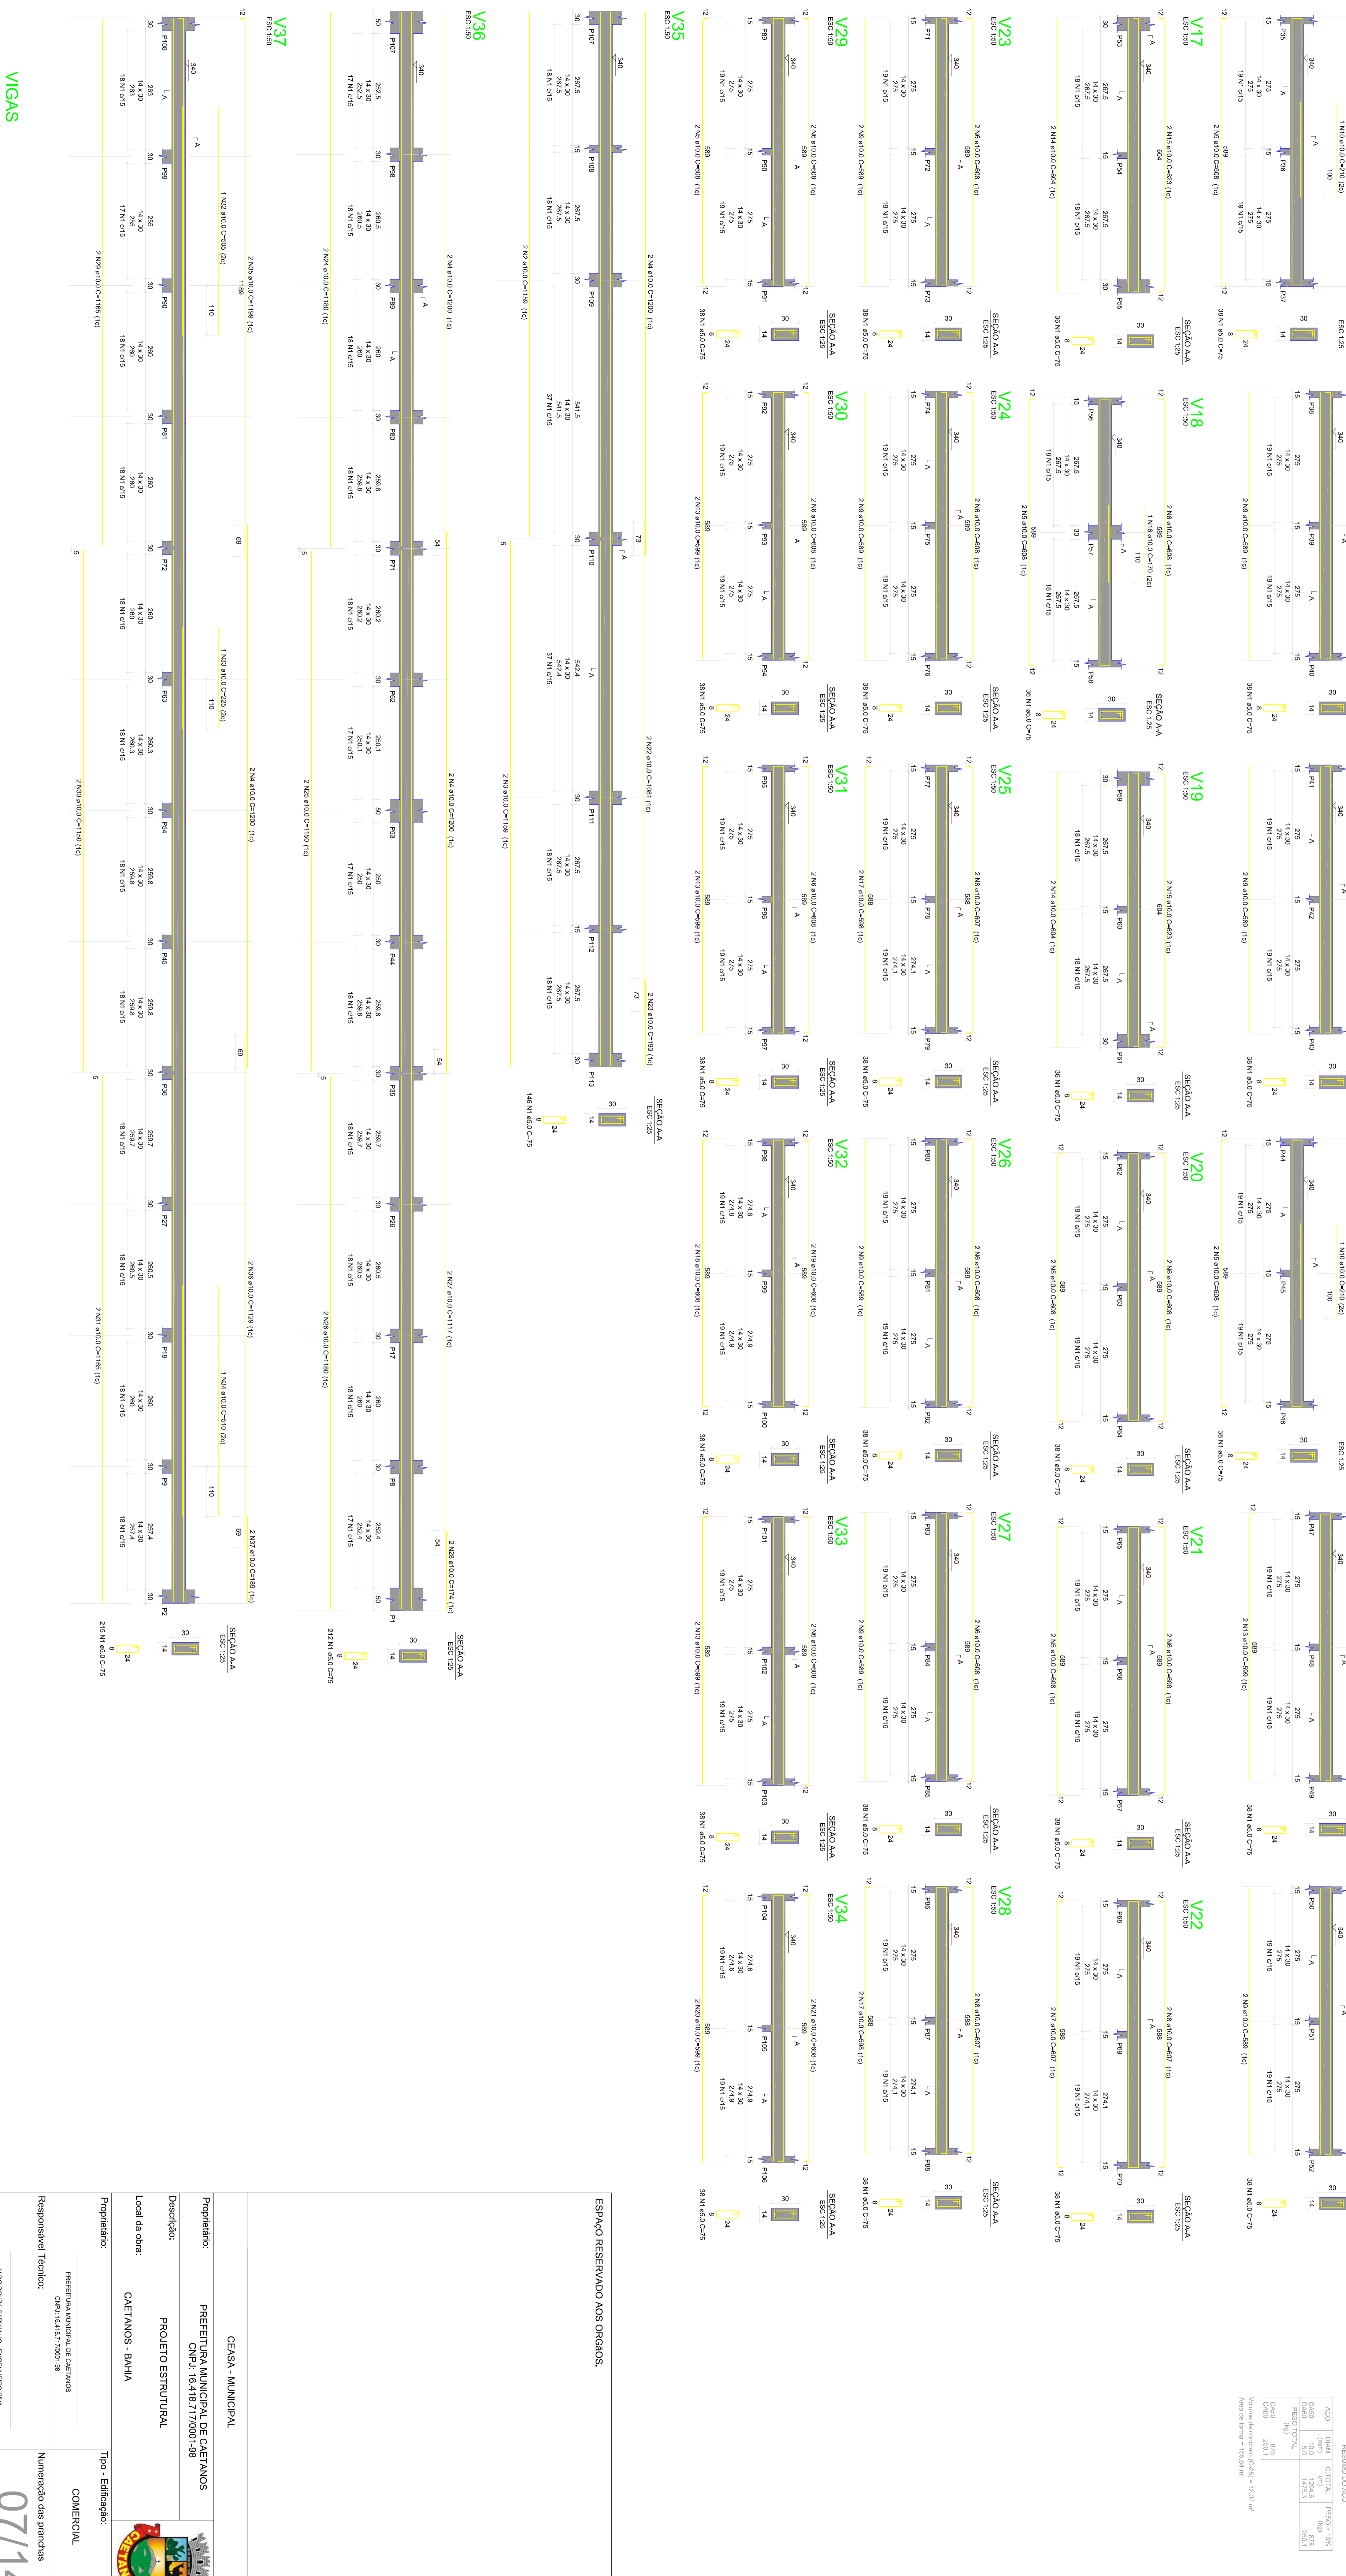

VIGAS


Descrição: PROJETO ESTRUTURAL	Local da obra: CAETANOS - BAHIA
Responsável Técnico: ALDO SOUZA CARVALHO - ENGENHEIRO CIVIL CREA: BA. 01/217988-3	Número das plantas: 07/14
Tamanho do folha: A0 Data: JULHO 2025	Escala:

